
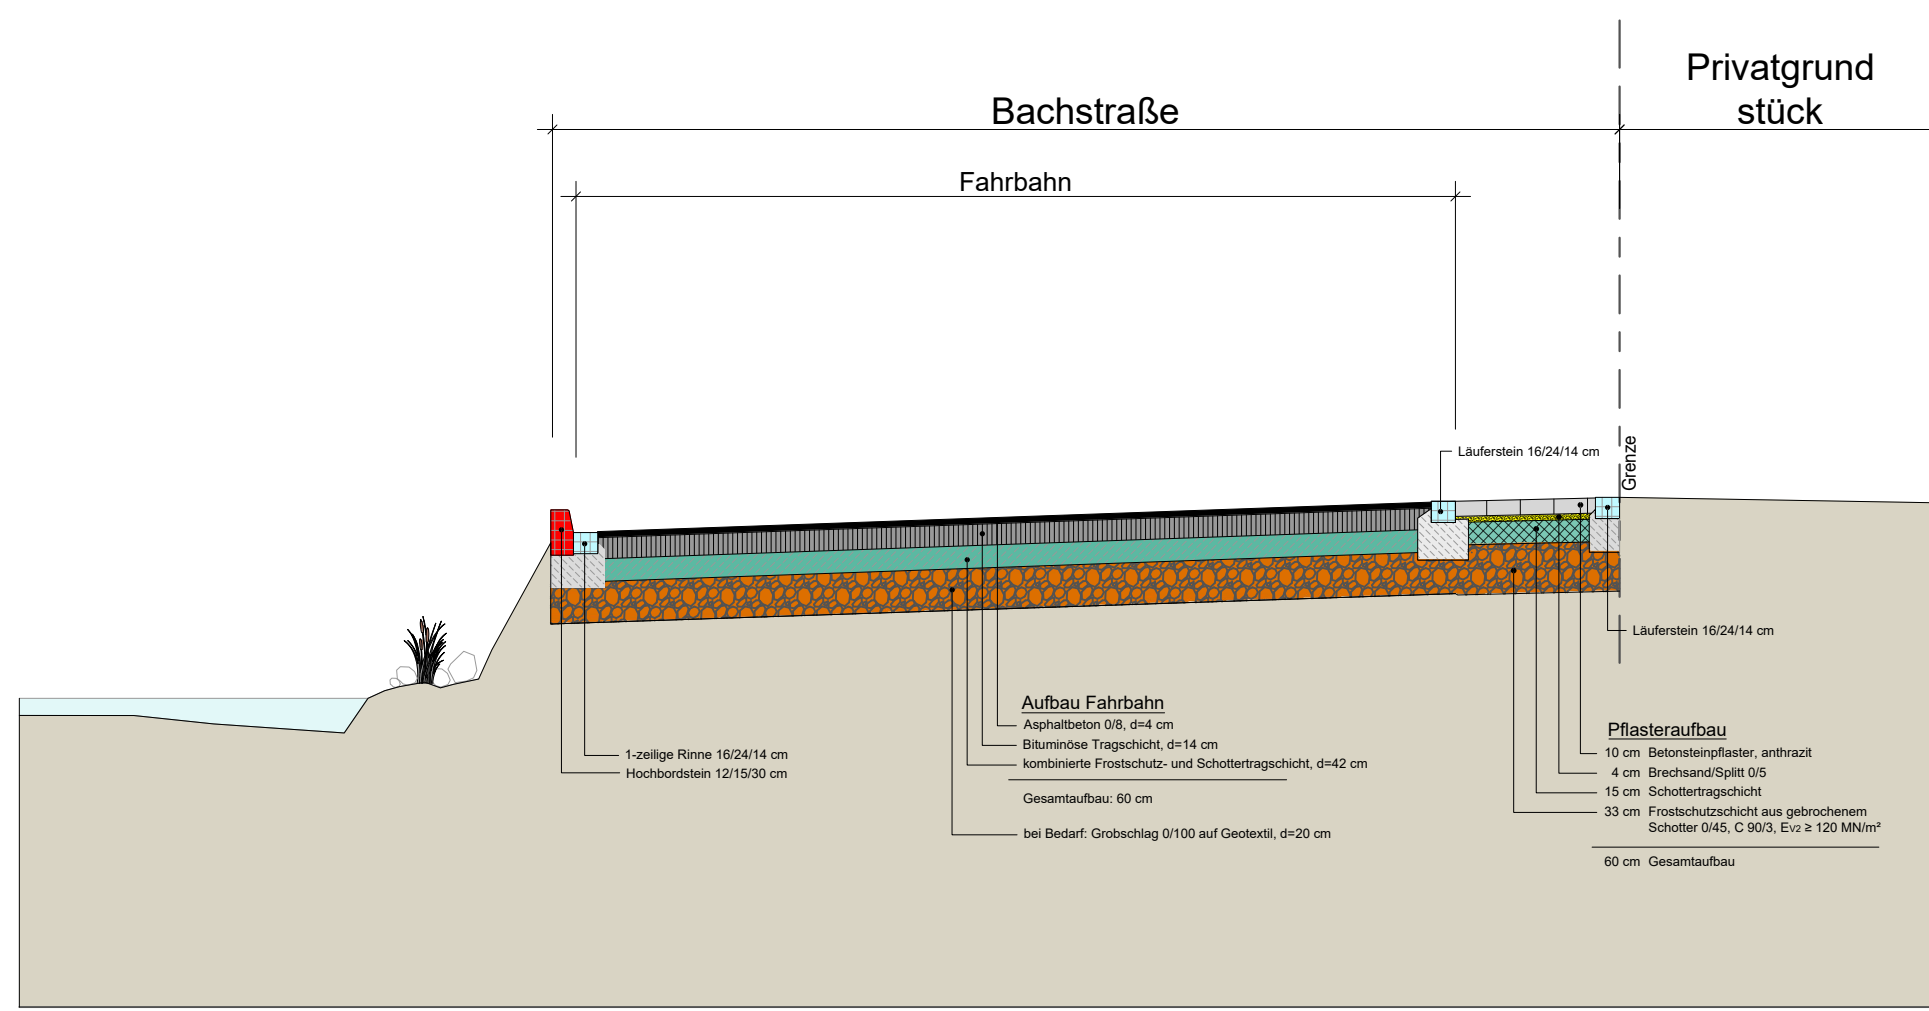





Regelquerschnitt  
ohne Mauer

M. 1 : 50

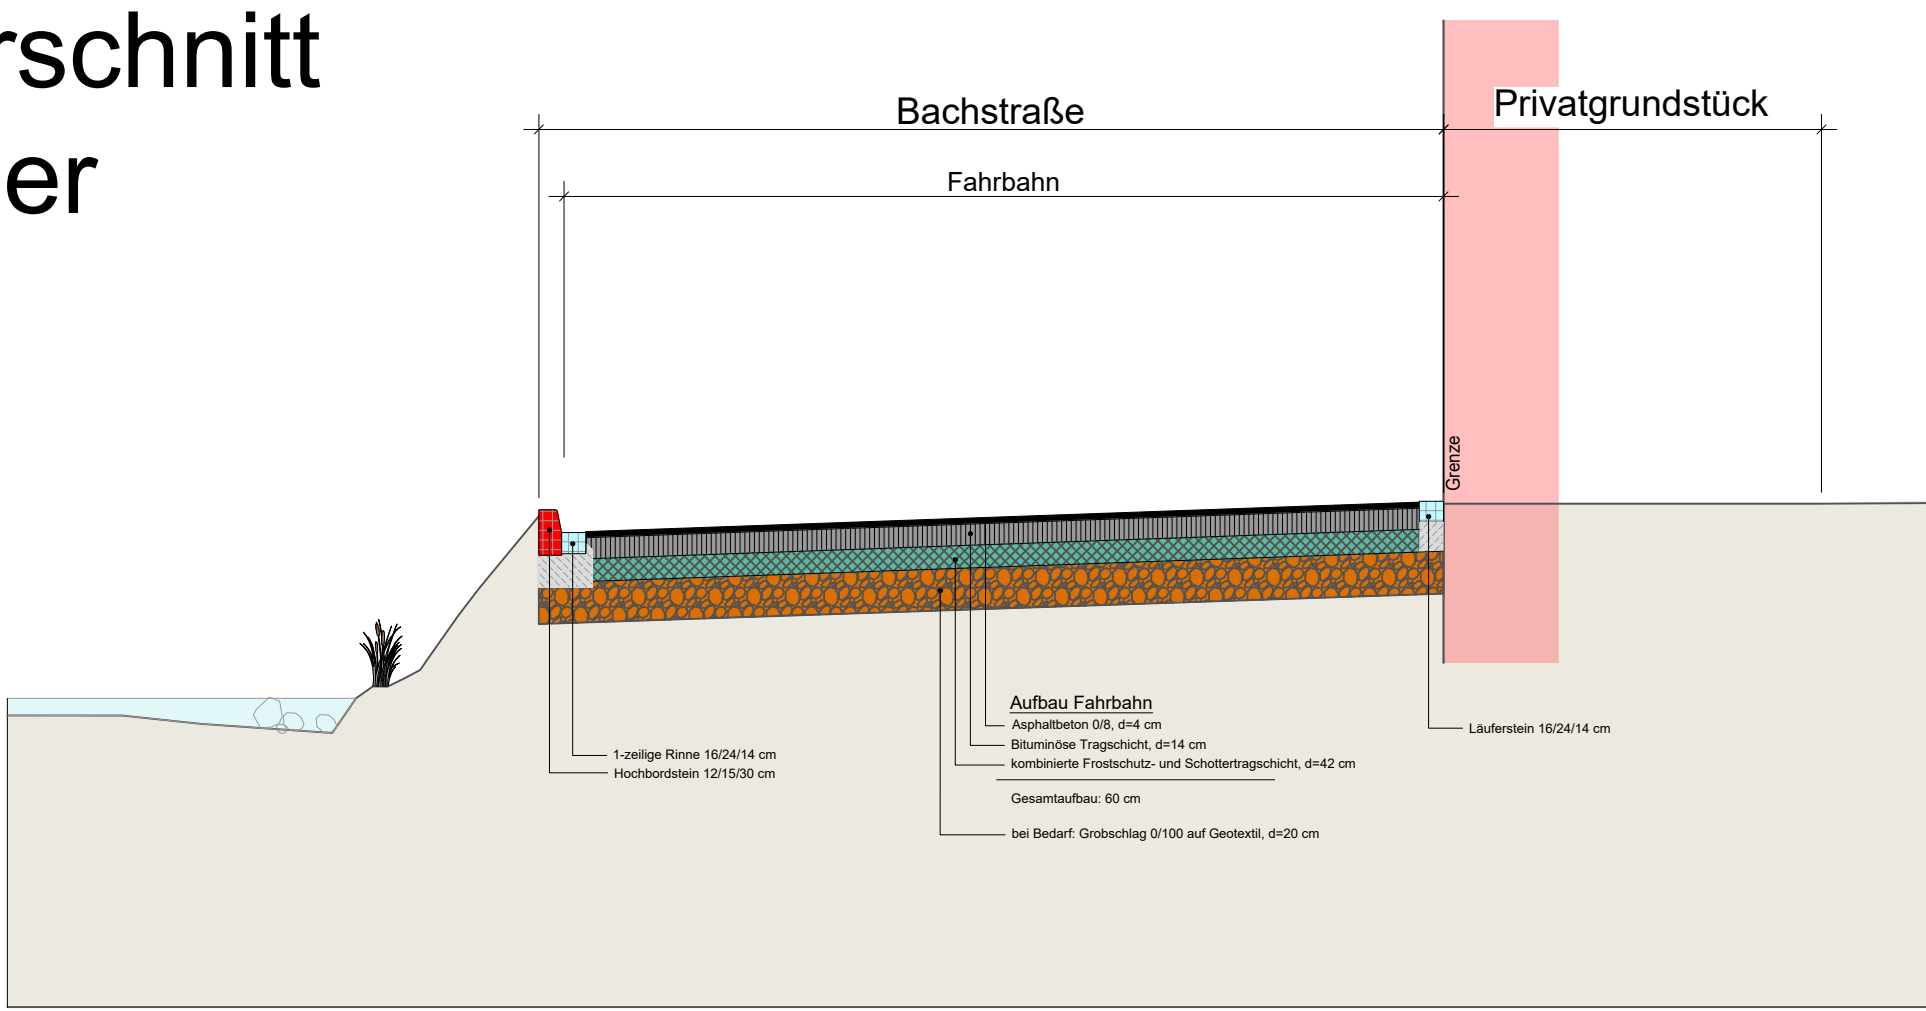


Regelquerschnitt  
mit Mauer

M. 1 : 50

 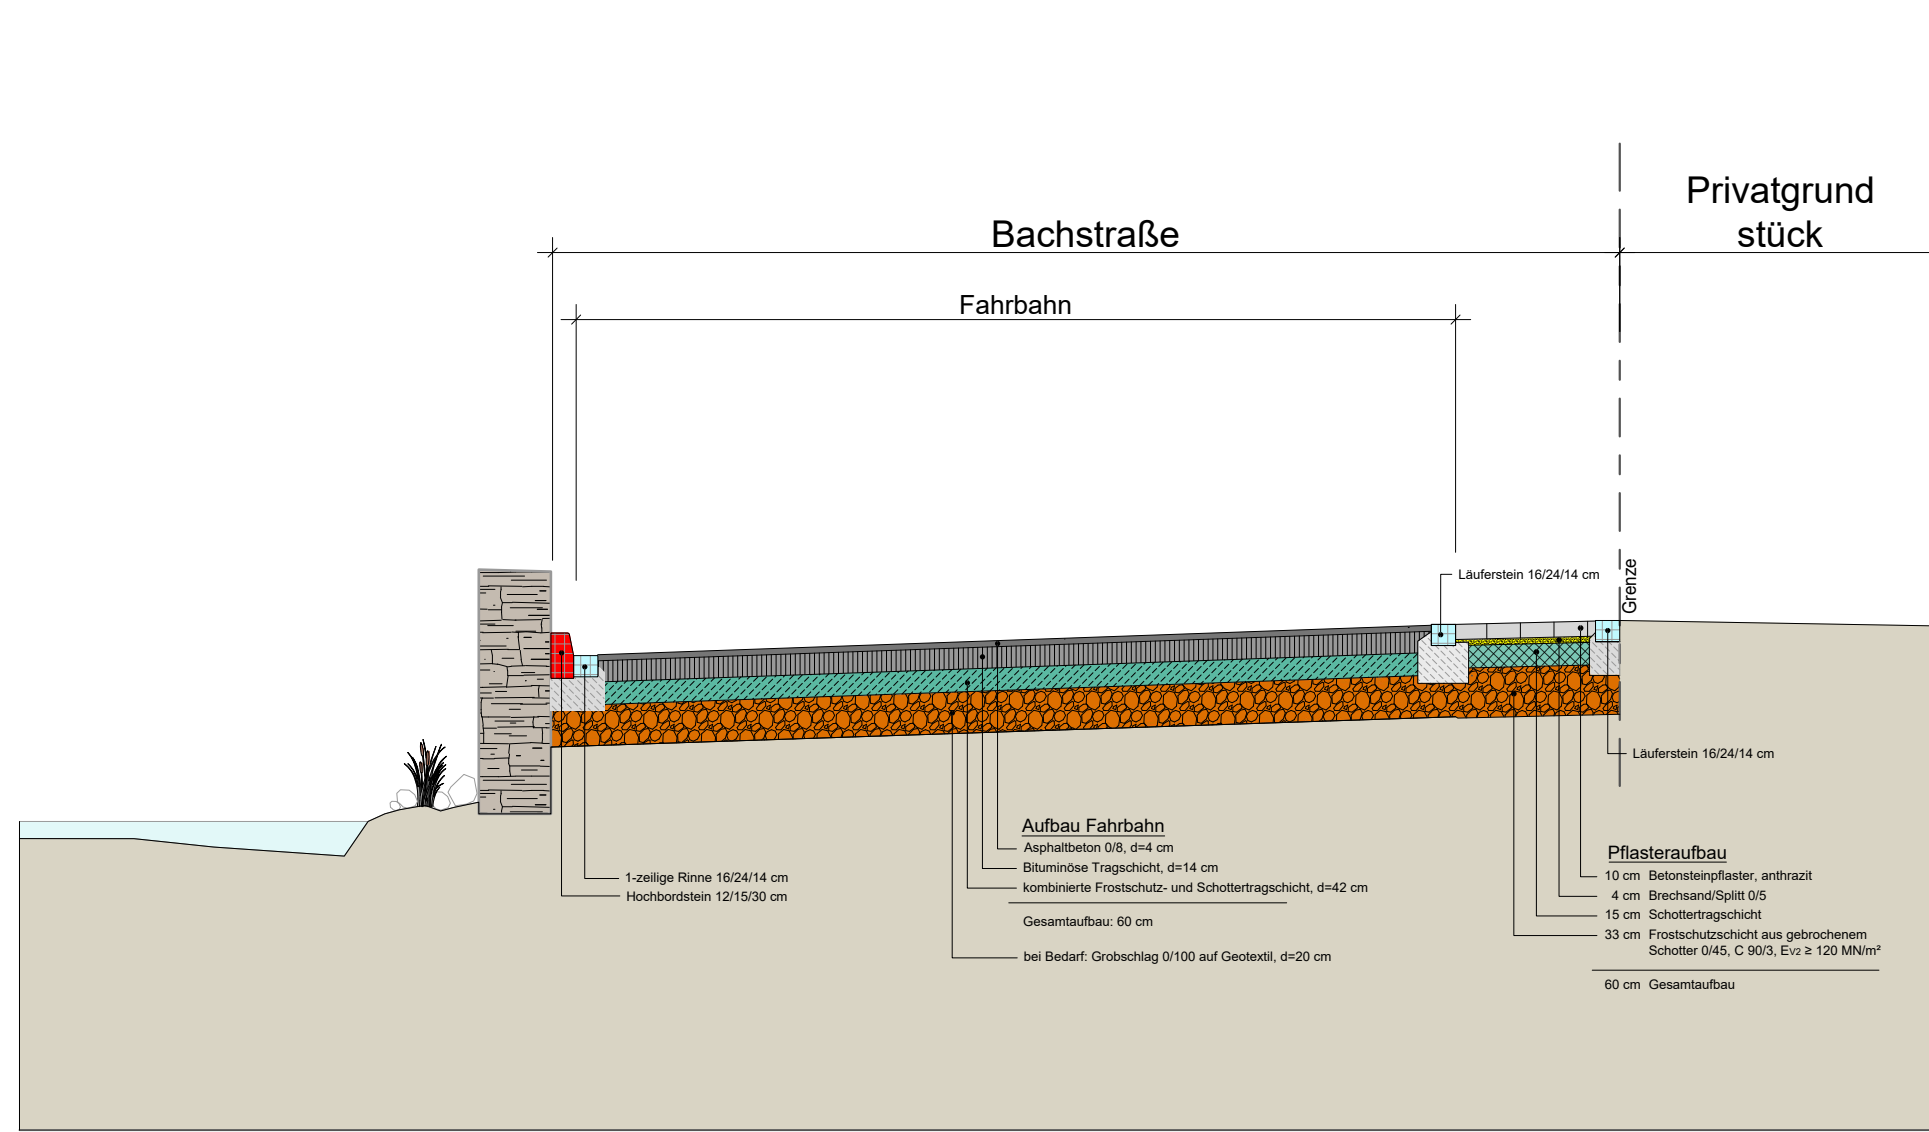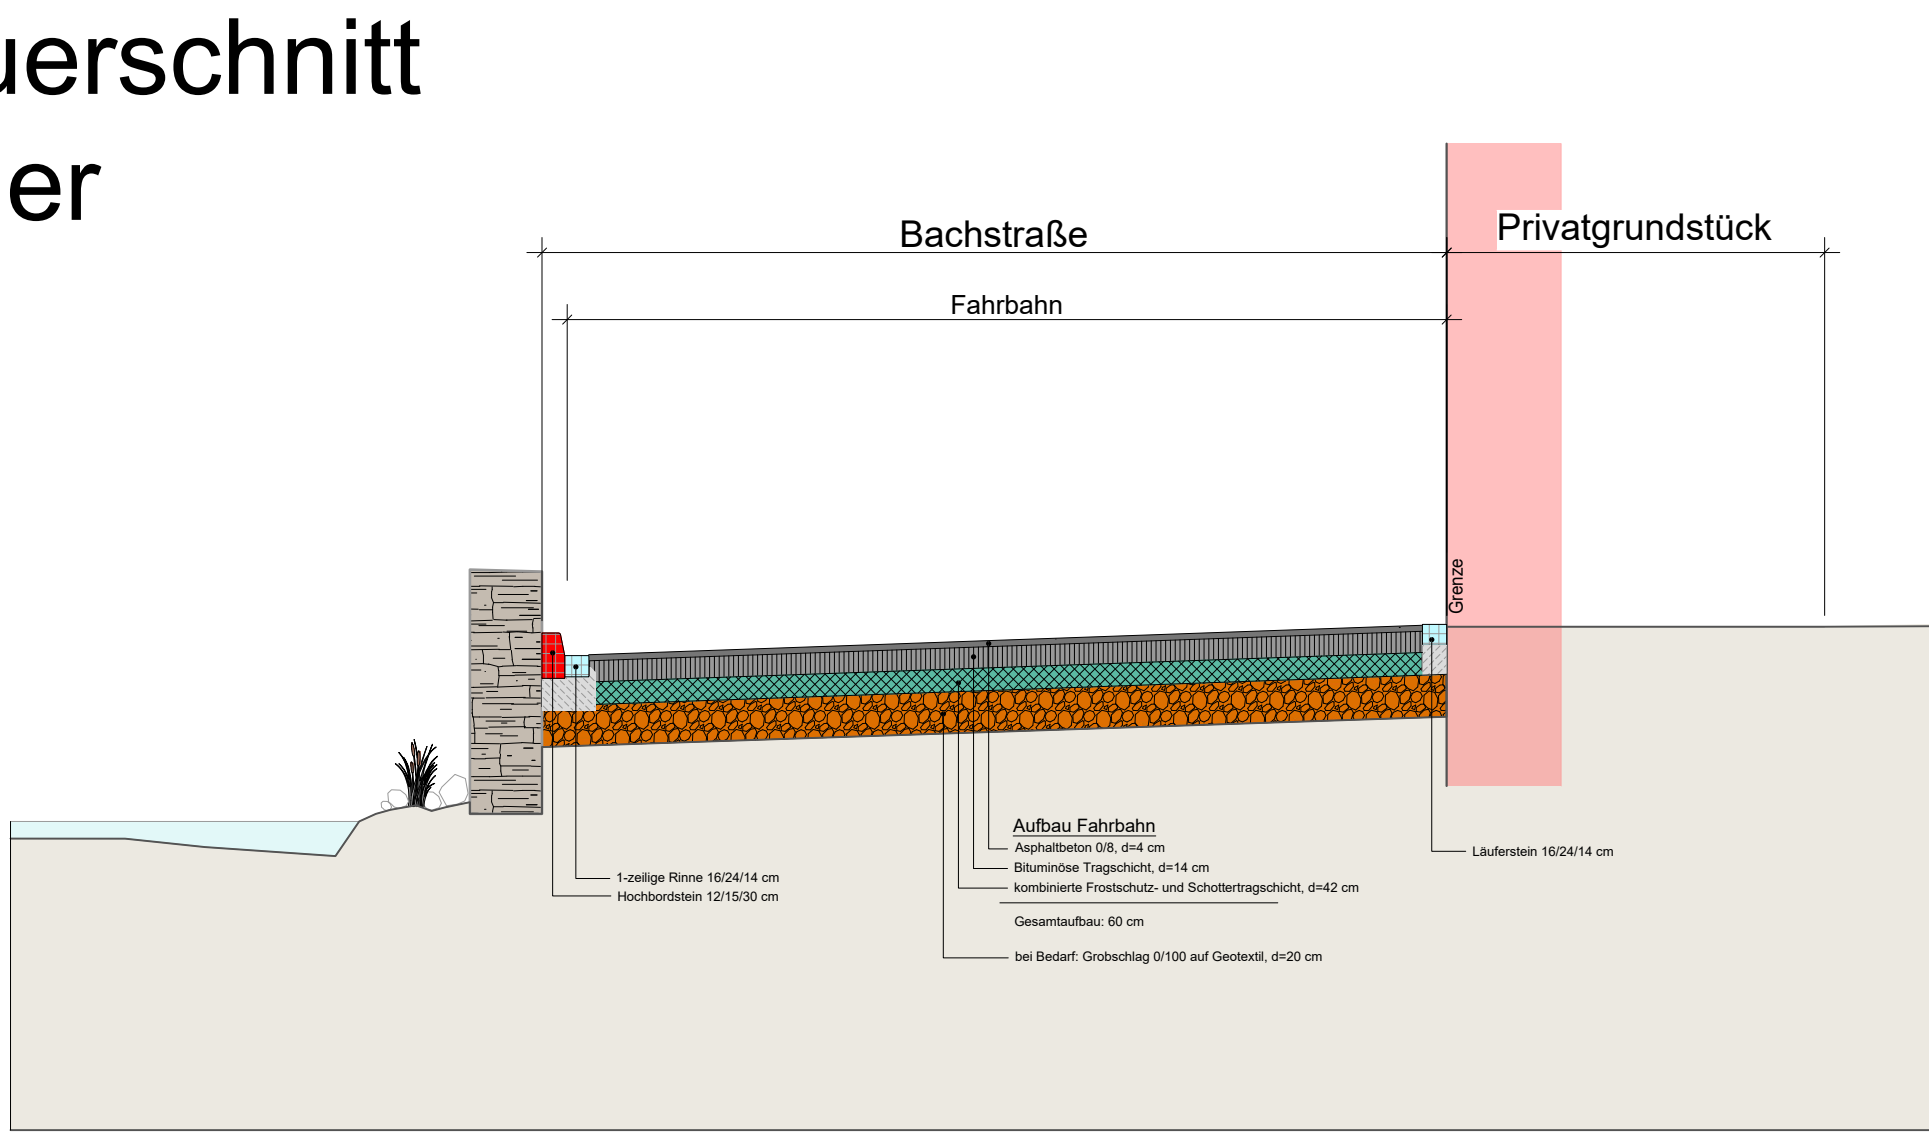

- Legende:
- Asphaltfläche
  - Kalksplittfläche
  - Grünfläche
  - Randbegrenzung
  - gepl. Hochbord 15/18
  - gepl. Rundbord 15/22
  - gepl. Tiefbord 8/25
  - gepl. Rinne bzw. Läufer 16/24
  - vorhandene Hof-/ Garageneinfahrten
  - zusätzliche Entwässerungsrinne

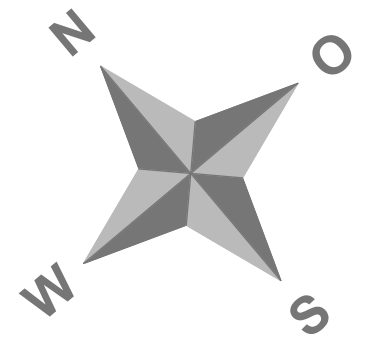

INGENIEURBERATUNG  
LORENZ  
G M B H

BERATUNDE INGENIEURE - INGENIEURKAMMER BAU NW

Stellen:

Ort:

Arloff

Projektbeschreibung:

Straßeninstandsetzung  
Bachstraße

Planungsphase:

Ausführung

Plannummer:

A-01

Projektnummer:

11-22-08

Planstatus:

Straßenbau  
mit Querschnitten

Plan:

Lageplan

Maßstab:

1:200

Revisionsdatum:

12.5.2026

Geplant:

A-00\_LP\_Straßenbauplan.dwg

Geplant:

Geplant

Telefon:

+49 22 57 - 94 10 0

Fax:

+49 22 57 - 94 10 33

E-Mail:

ing-ber@lorenz-nrw.de

Webseite:

www.ing-ber@lorenz-nrw.de

INGENIEURBERATUNG  
LORENZ  
G M B H

BERATUNDE INGENIEURE - INGENIEURKAMMER BAU NW

Stellen:

Ort:

Arloff

Projektbeschreibung:

Straßeninstandsetzung  
Bachstraße

Planungsphase:

Ausführung

Plannummer:

A-01

Projektnummer:

11-22-08

Planstatus:

Straßenbau  
mit Querschnitten

Plan:

Lageplan

Maßstab:

1:200

Revisionsdatum:

12.5.2026

Geplant:

A-00\_LP\_Straßenbauplan.dwg

Geplant:

Geplant

Telefon:

+49 22 57 - 94 10 0

Fax:

+49 22 57 - 94 10 33

E-Mail:

ing-ber@lorenz-nrw.de

Webseite:

www.ing-ber@lorenz-nrw.de