
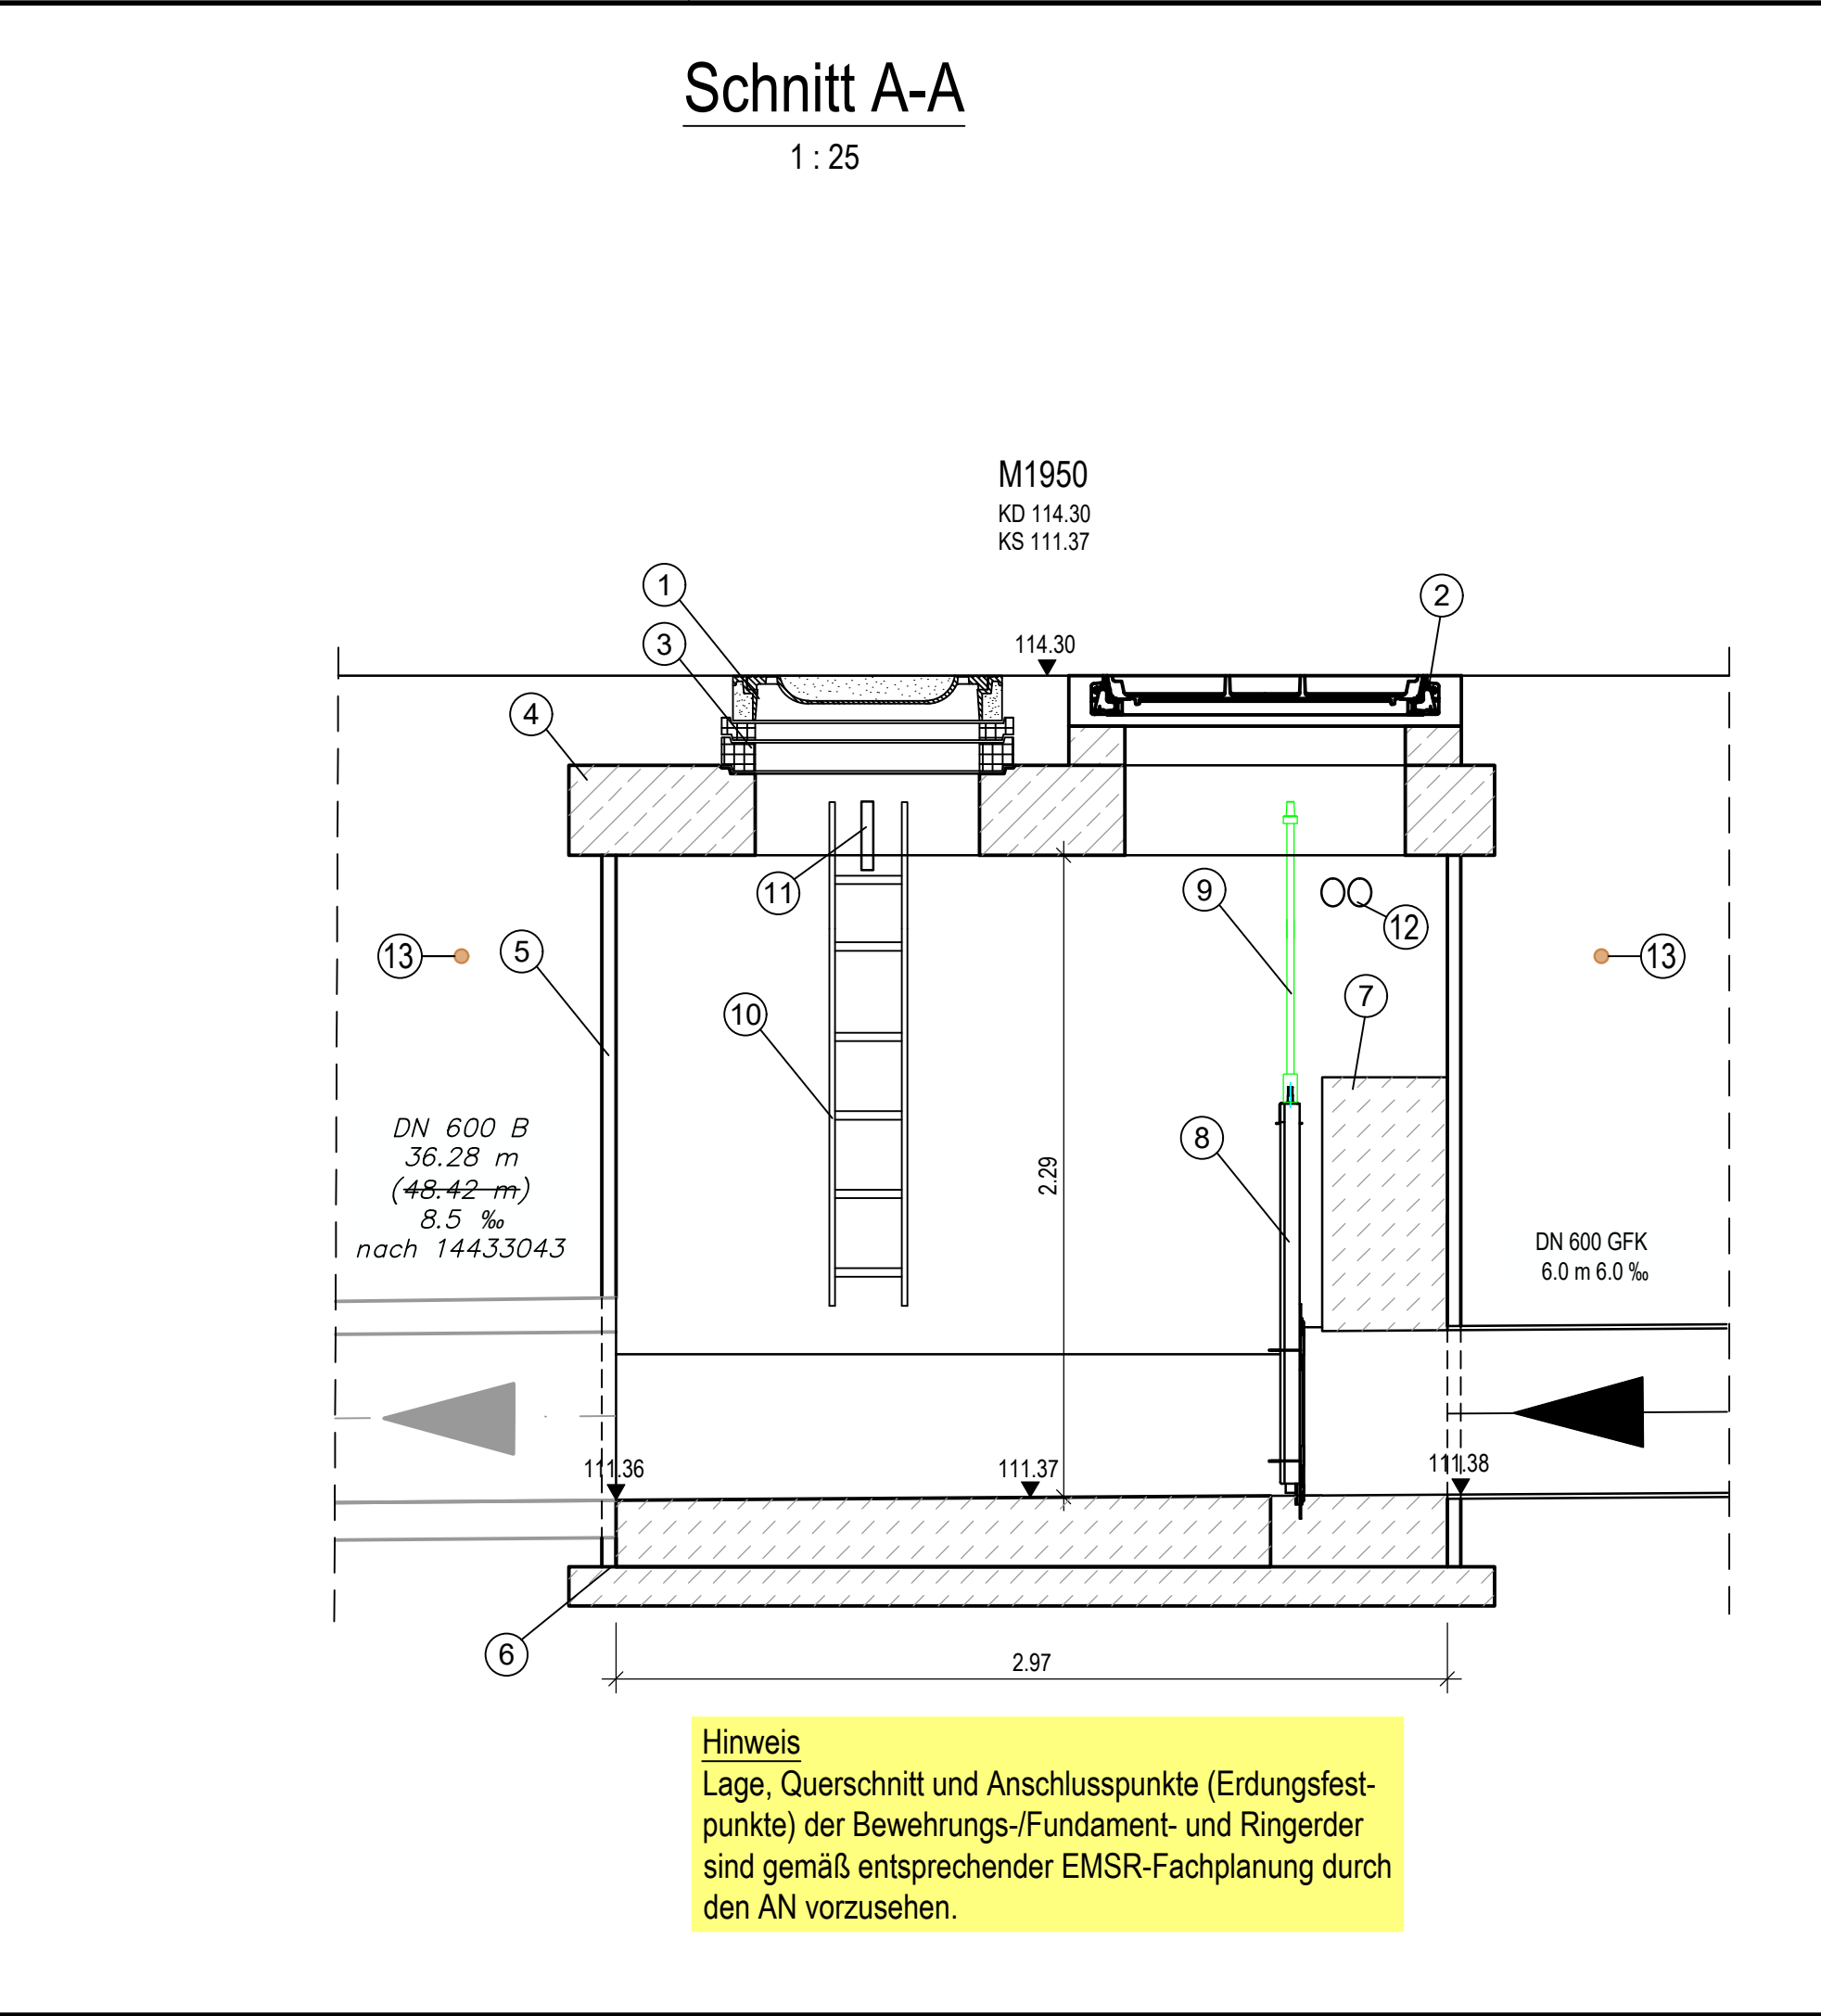
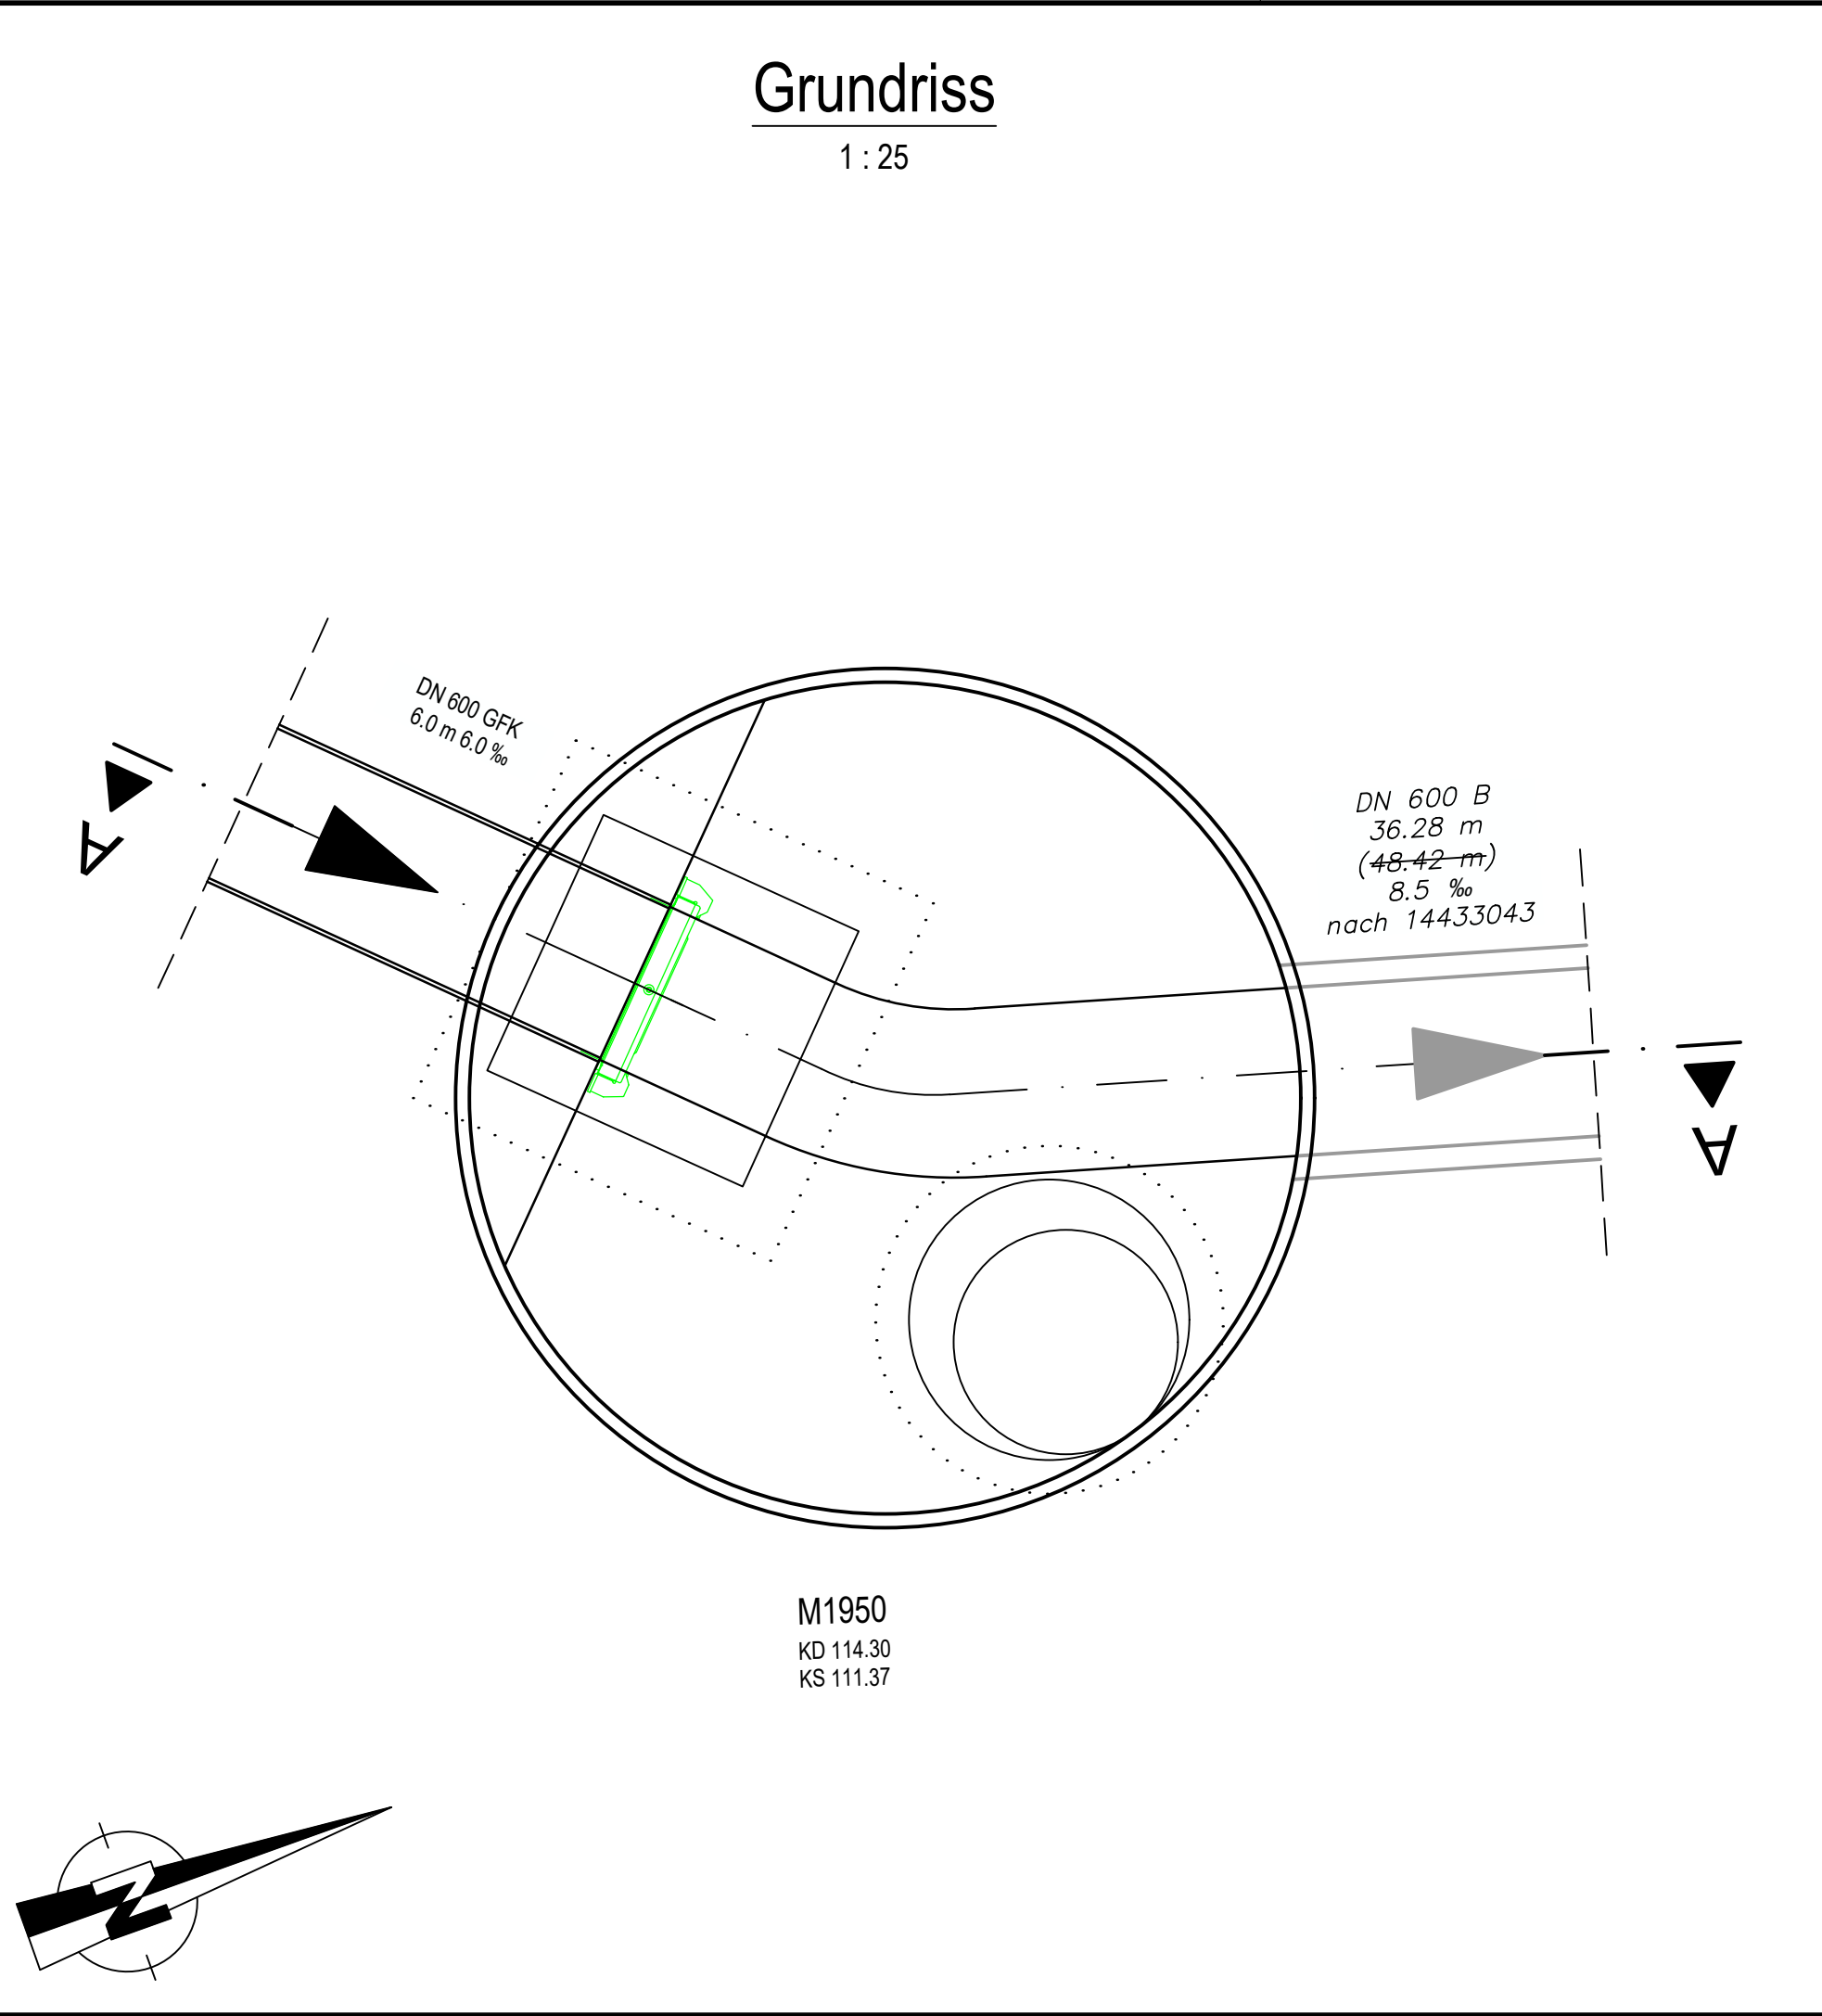


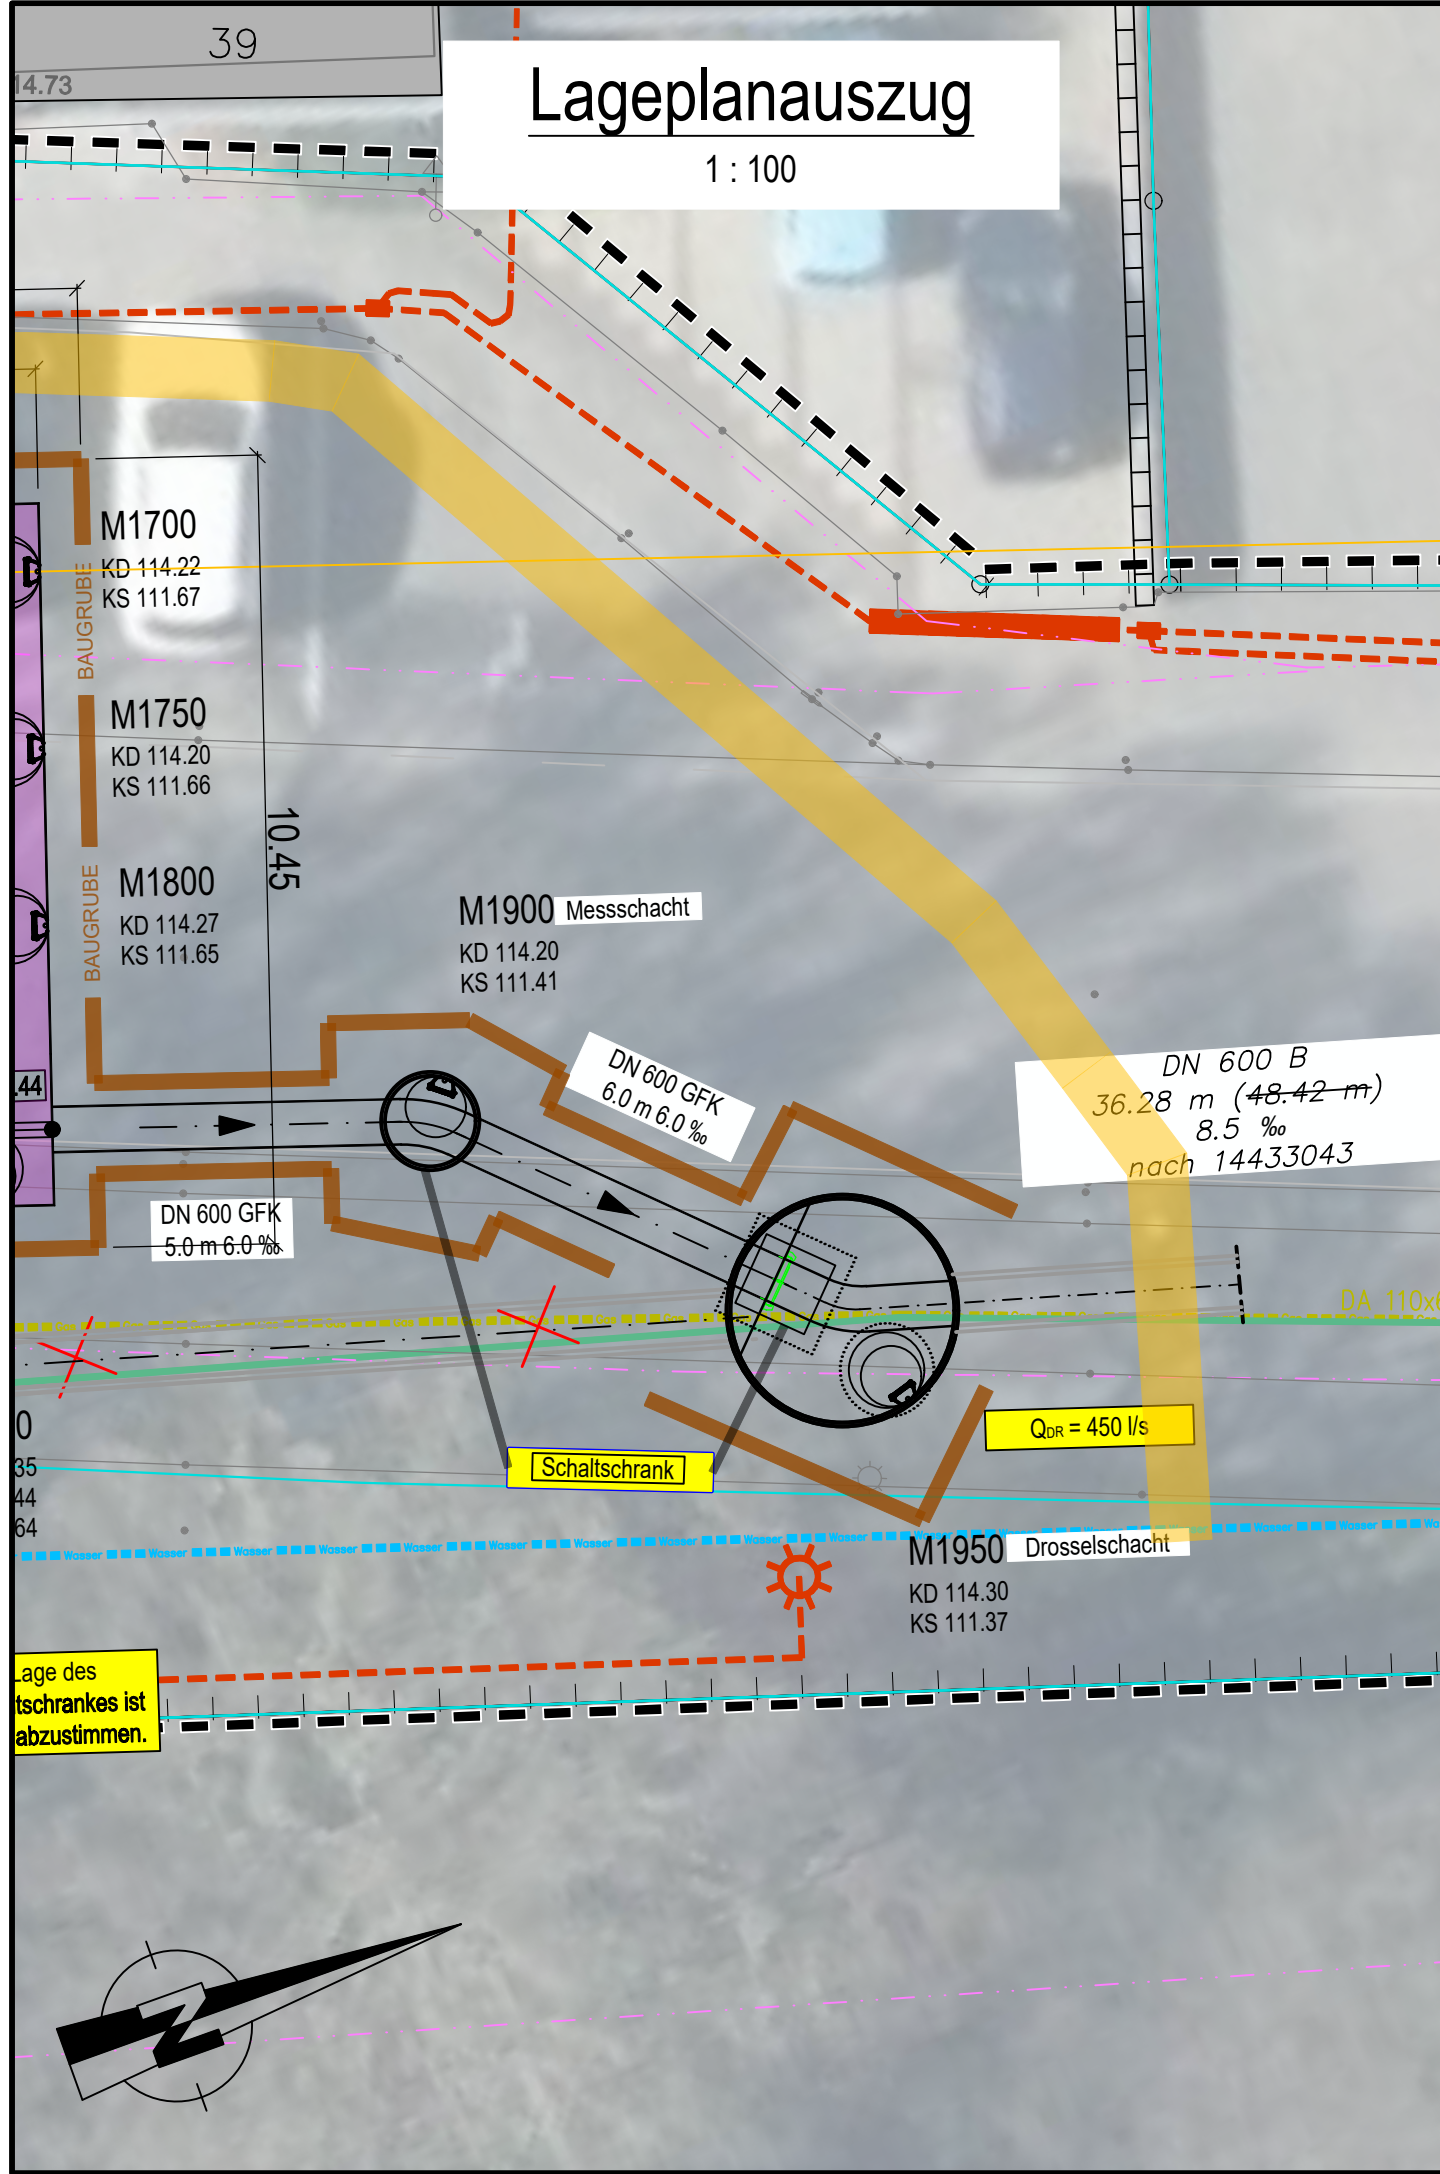

Materialliste	
1	Schachtabdeckung D 400, Ø 800, gem. DIN 19584, DIN 1229, DIN EN 124
2	Montageöffnung D 400, Öffnung 1.00 m x 1.00 m, Hersteller Hailo, Typ HS8 oder glw.
3	evtl. Auflagering gem. DIN EN 1917 mit DIN V 4034-1
4	Übergangsplatte Ø 3300 gem. DIN EN 1917, DIN V 4034-1
5	Schacht Ø 3000 GFK
6	Sauberkeitsschicht C 12/15
7	Montagewand für Drosselschieber
8	Drosselschieber DN 600, Hersteller Buesch, Typ XL4 oder glw.
9	Spindelverlängerung
10	Steigleiter, Werkstoff 1.4301, Befestigungsmaterial, Werkstoff 1.4571
11	Versenkbare Einstiegshilfe
12	Rohrdurchführung DN 100 für Stromversorgung
13	Ringerder, Werkstoff 1.4571

Hinweis zur Vermessungsgrundlage
Alle Höhenangaben sind NHN-Höhen. Das Lagebezugssystem ist ETRS89/UTM.

Hinweis
Die vermessungstechnische Aufnahme des Geländes und der Topografie erfolgte durch:

- ÖbVI Dipl.-Ing. Klaus Frenken, 52499 Baesweiler, im Dezember 2024.

NUR ZUR KALKULATION			
Nr.:	Ä = Änderung, E = Ergänzung	Gezeichnet:	Bearbeitet:
Auftraggeber:		Planungsbüro:	
 Stadt Baesweiler Mariastraße 2 52499 Baesweiler		 Ingenieurgesellschaft Quadriga mbH Monnetstraße 24 52146 Würselen Tel.: 0 24 05 / 8 02 90-0 Fax: 0 24 05 / 8 02 90-29 e-mail: info@IQ-mbH.de www.IQ-mbH.de	
Projekt: Hydraulische Kanalsanierung in der Wolfsgasse in Baesweiler-Setterich			
Planart: Detail- und Grundrissplan Drosselschacht		Planungsstand: Ausführungsplanung Kanalbau	
Projekt-Nr.: 2024-02-20	Blatt-Nr.: BSW-K-A-DP02	Maßstab: 1:25	
Datum: 15. Dezember 2025	Bearbeitet: M. Gustowski	Gezeichnet: M. Gustowski	
Format: 297 x 1160 mm	Dateiname: BSW-K-A-GFK.dwg		