


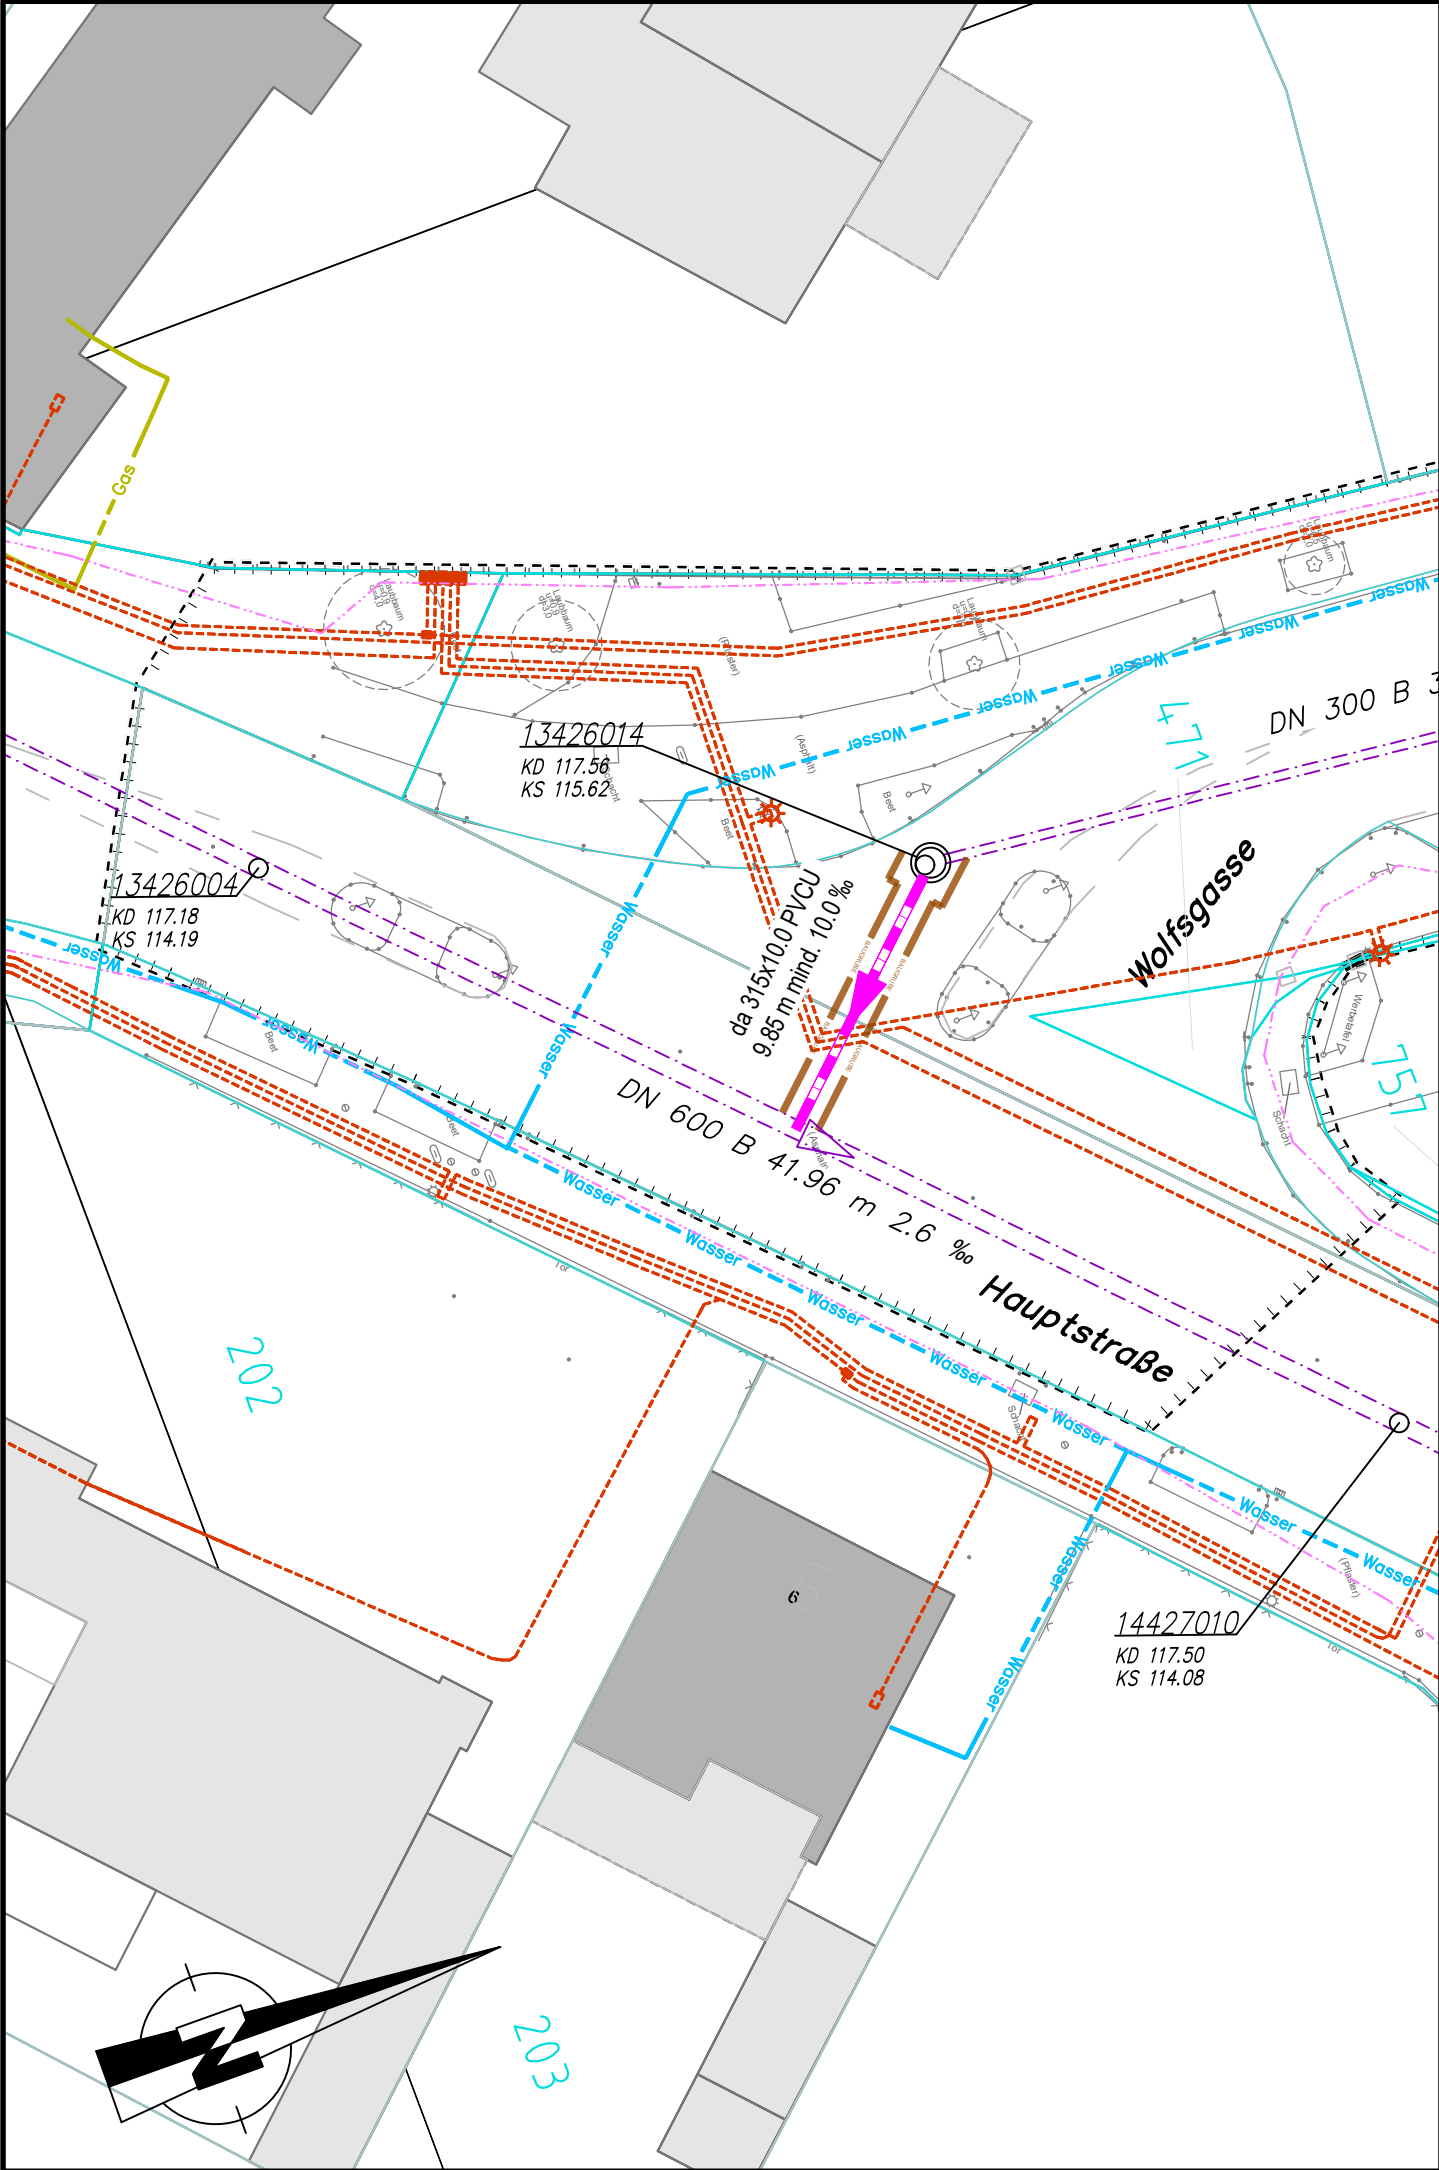

LEGENDE

BESTAND

Mischwasser
13426004
KD 117.18
KS 114.19

Schachtnummer
Kanaldeckelhöhe
Sohlhöhe in Schachtnmitte

DN 600 B
41.96 m 2.6 ‰

Nennweite / Material
Haltungslänge / Gefälle

Fließrichtung

Mischwasserkanal

PLANUNG

da 315x10.0 PVCU
9.85 m mind. 10.0 ‰

Nennweite / Material
Haltungslänge / Gefälle

Fließrichtung

Mischwasserkanal
Baugrubenverbau

Versorgungseinrichtungen (nachrichtlich übernommen)

Wasser
Strom
Gas
Telekommunikation

Hinweis:
Mit Abweichungen der tatsächlichen Lage der Versorgungsleitungen von den Eintragungen im Lageplan muss gerechnet werden!
Die genaue Lage aller Leitungen ist vor Beginn der Erdarbeiten zu überprüfen. In Leitungsnähe sind die Erdarbeiten unbedingt von Hand und mit äußerster Vorsicht durchzuführen.
Dieser Plan gilt nur im Zusammenhang mit den Plänen der Versorgungsunternehmen, die vom AN bei den Unternehmen zu beantragen sind.

Hinweis zur Vermessungsgrundlage
Alle Höhenangaben sind NHN-Höhen. Das Lagebezugssystem ist ETRS89/UTM.

Hinweis
Die vermessungstechnische Aufnahme des Geländes und der Topografie erfolgte durch:
• ÖbVI Dipl.-Ing. Klaus Frenken, 52499 Baesweiler, im Dezember 2024.

NUR ZUR KALKULATION

Nr.: Ä = Änderung, E = Ergänzung Gezeichnet: Bearbeitet: Datum:

Auftraggeber: **Stadt Baesweiler** Mariastraße 2 52499 Baesweiler

Planungsbüro: **IQ** Ingenieurgesellschaft Quadriga mbH
Monnetstraße 24
52146 Würselen
Tel.: 0 24 05 / 8 02 90-0
Fax: 0 24 05 / 8 02 90-29
e-mail: info@IQ-mbH.de
www.IQ-mbH.de

Freianlagen- Straßen-, Wegeplanung • Kanalisations-, Entwässerungsplanung
Bauleitung und Baubewachung • StG-Koordination • Baugrundgutachten
Hydrogeologische Gutachten • Altlastengutachten • Gefährdungsabschätzungen

Projekt: Hydraulische Kanalsanierung in der Wolfsgasse in Baesweiler-Setterich

Planart: Lageplan
Wolfsgasse / Hauptstraße

Planungsstand: Ausführungsplanung
Kanalbau

Projekt-Nr.: 2024-02-20
Blatt-Nr.: BSW-K-A-LP01
Maßstab: 1 : 250

Datum: 13. Juli 2026
Bearbeitet: M. Gustowski
Gezeichnet: M. Gustowski

Format: 297 x 590 mm
Dateiname: BSW-K-A.dwg