




Grundriss

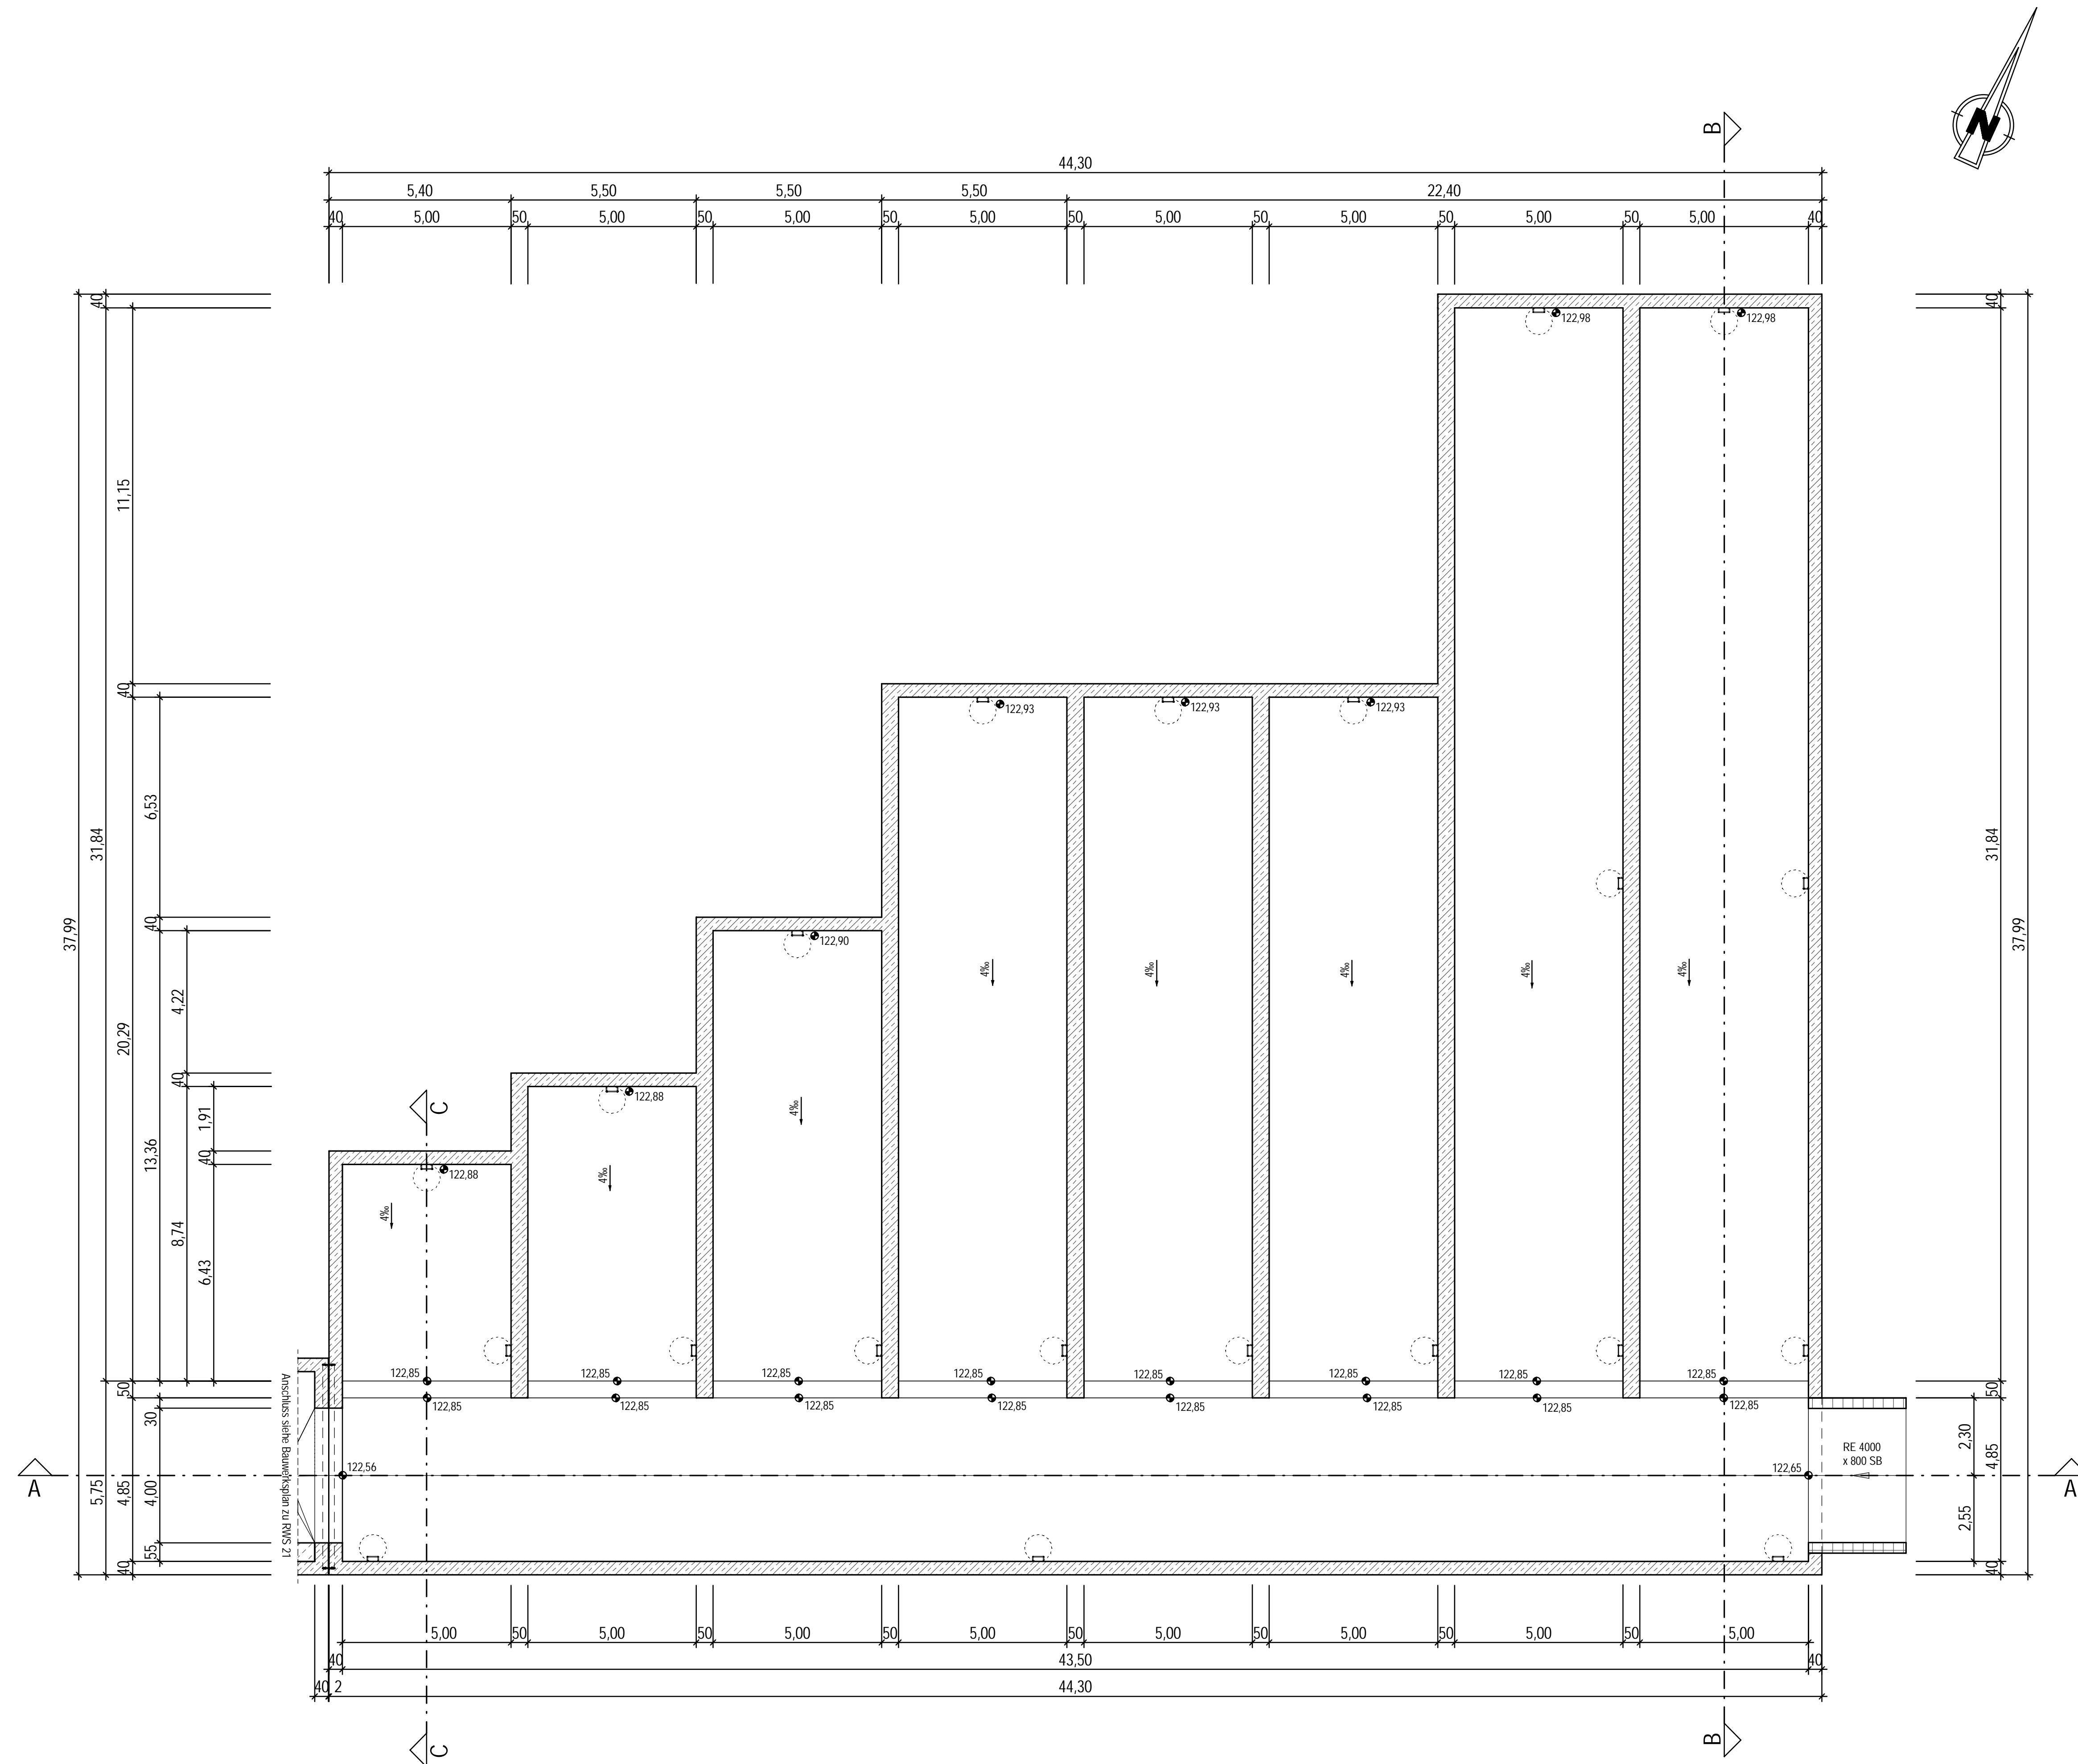


Draufsicht

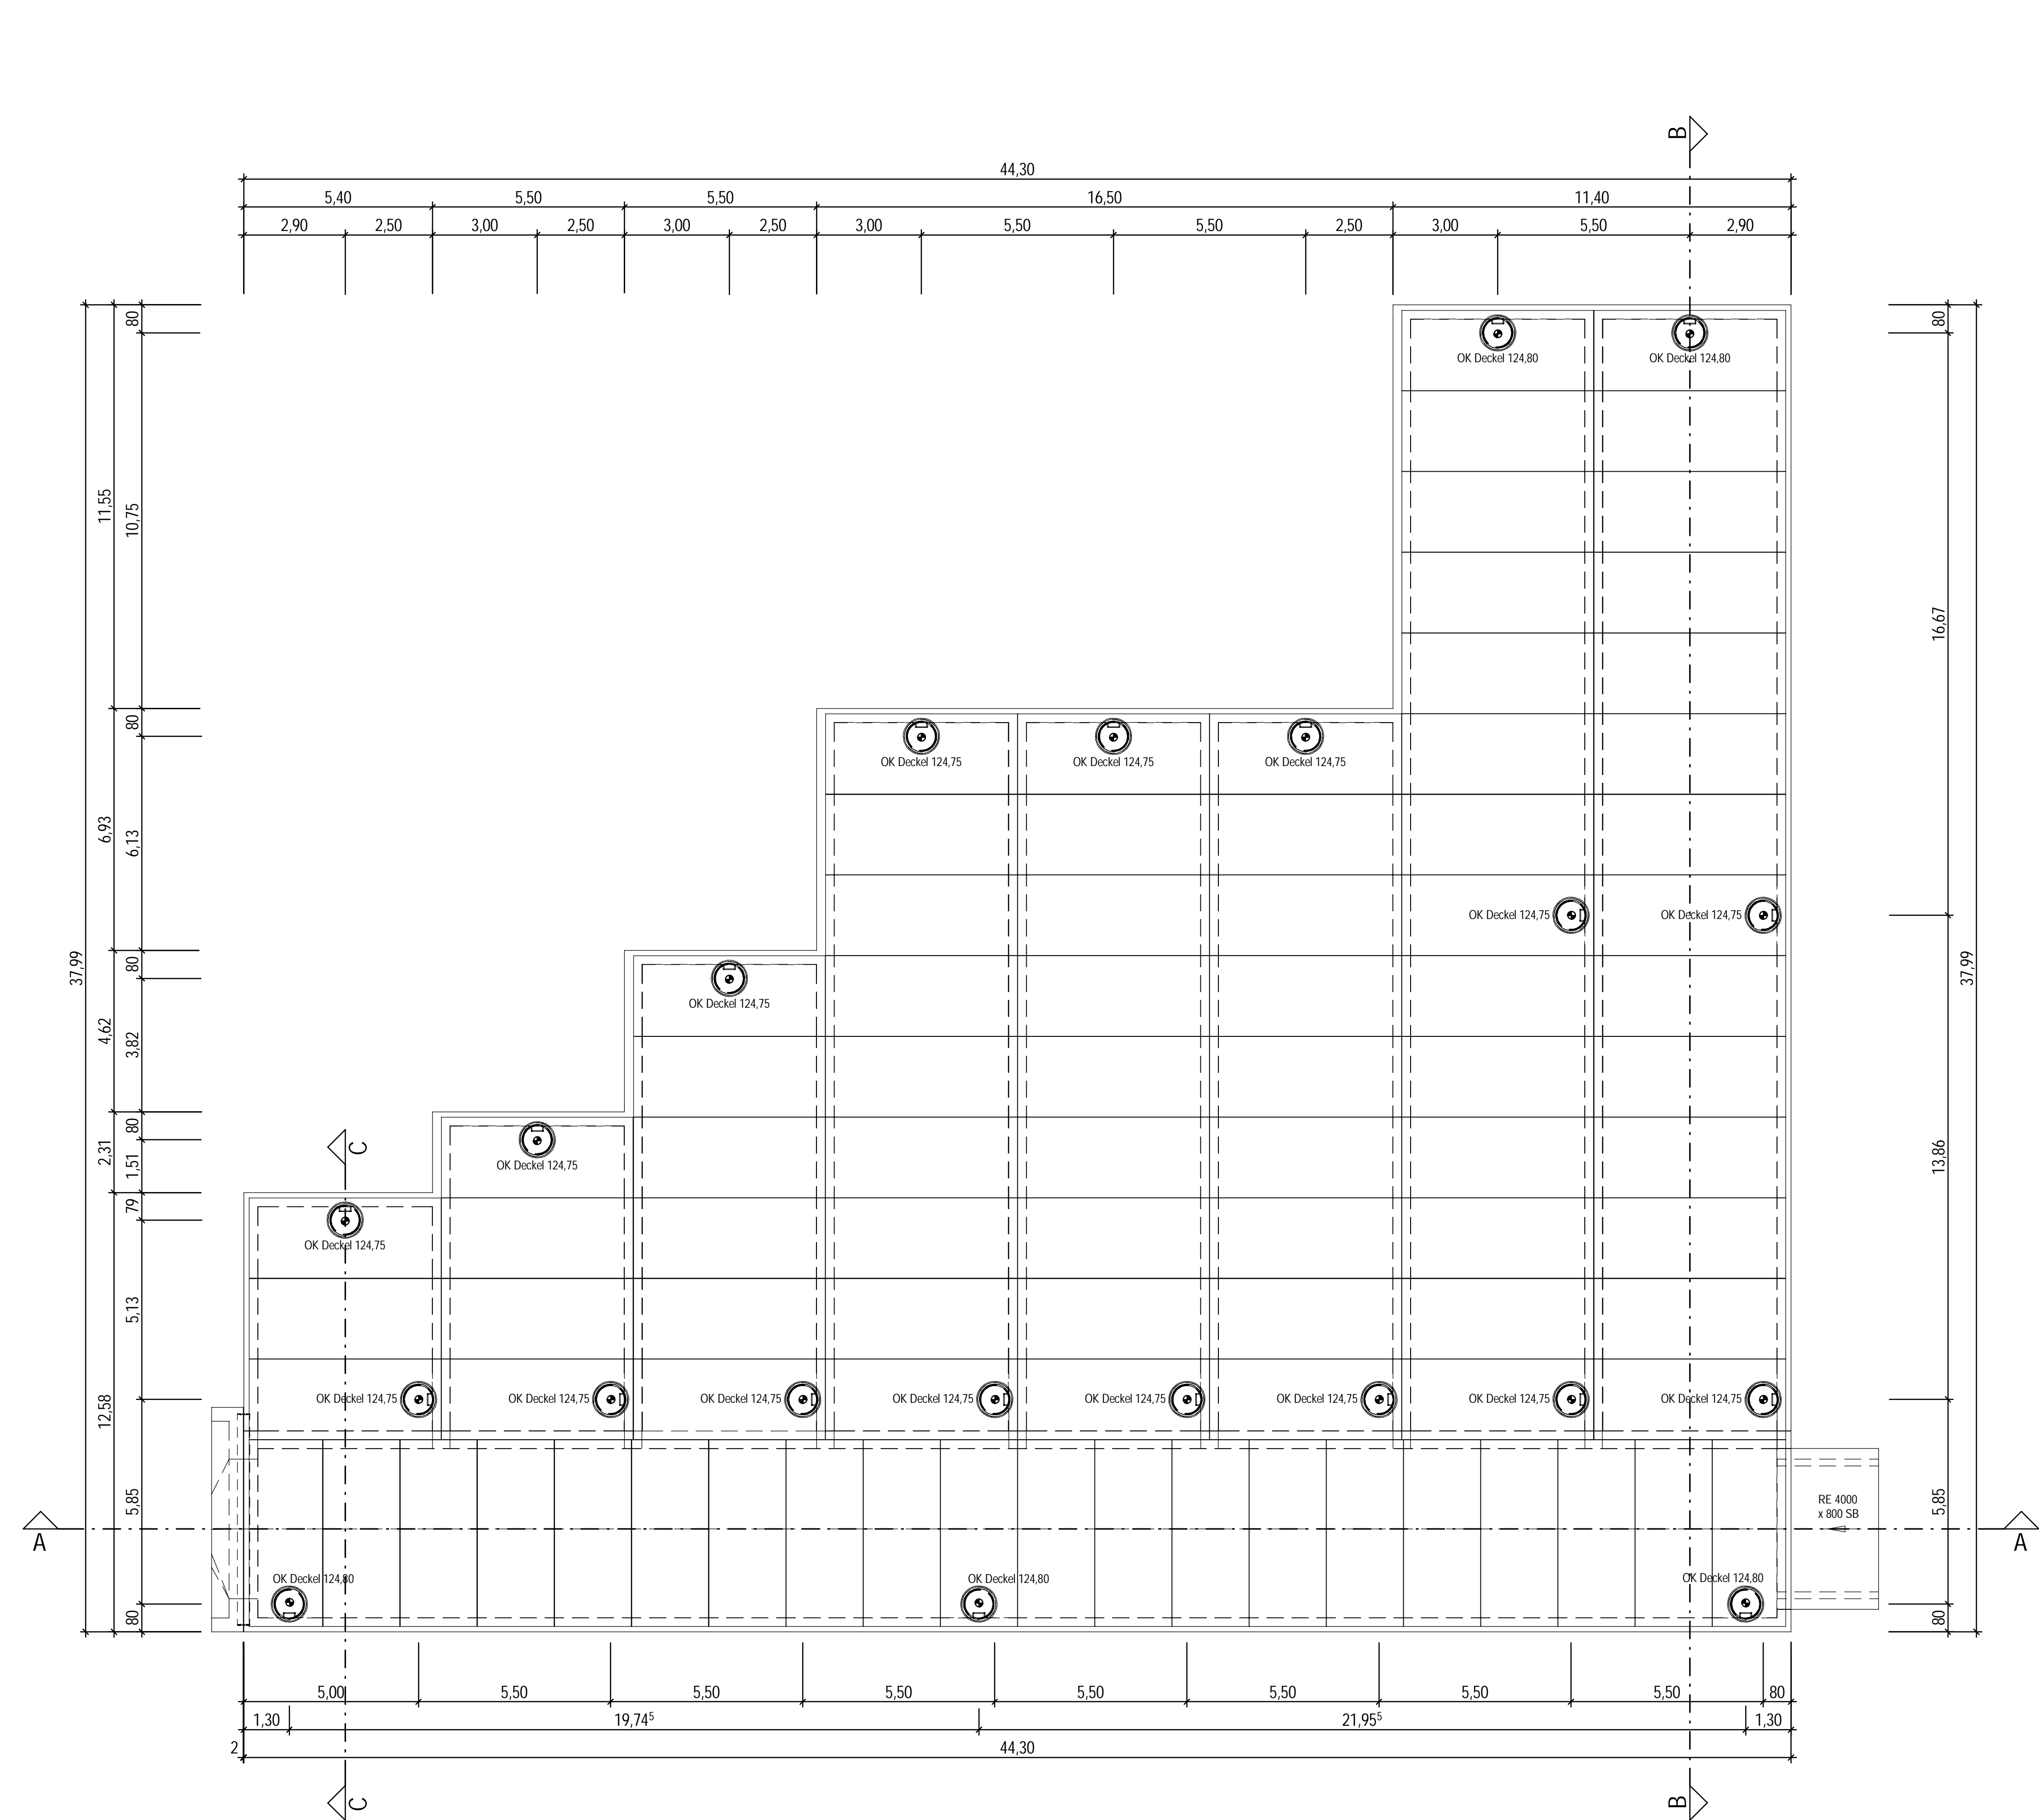


4				
3				
2				
1				
Rev.	Art der Änderung	Datum	bearb.	ggr.
 www.fischer-teamplan.de • info@fischer-teamplan.de		Projekt-Nr./Plan-Nr.: 27638 / 10410987		
		Datum	Name	
		bearbeitet:		
		gezeichnet:		
		geprüft:		

Stadt Düren - Amt für Tierbau und Grünflächen - - Stadtentwässerung Düren -		
	Sichtvermerk	Datum
Planung		
Straßenbau		
Grünflächen		
Stadtentwässerung		
Projektleitung		



STADT DÜREN
DER BÜRGERMEISTER

Stadt Dürren
Der Bürgermeister
Kaiserplatz 2-4, 52349 Dürren



STADT
ENTWASSERUNG
DÜREN

Projekt: <div style="text-align: center; font-size: 1.2em; font-weight: bold;">Stadtbau südlich Bahn in Dürren</div>	Plan: Speicherbauwerk RWS 20 - Grundrisse		
	Maßstab: 1 : 100		
	Anlage:	Plan Nr.:	
	bearbeitet	Datum	Zeichen
Entwurfsplanung	gezeichnet		
Aktenzeichen:	geprüft		
Dürren, im	geändert		
Gesehen:			
<div style="display: flex; justify-content: space-between;"> Betriebsleiter (Savelsberg) Stellv. Betriebsleiter (Marks) </div>			