
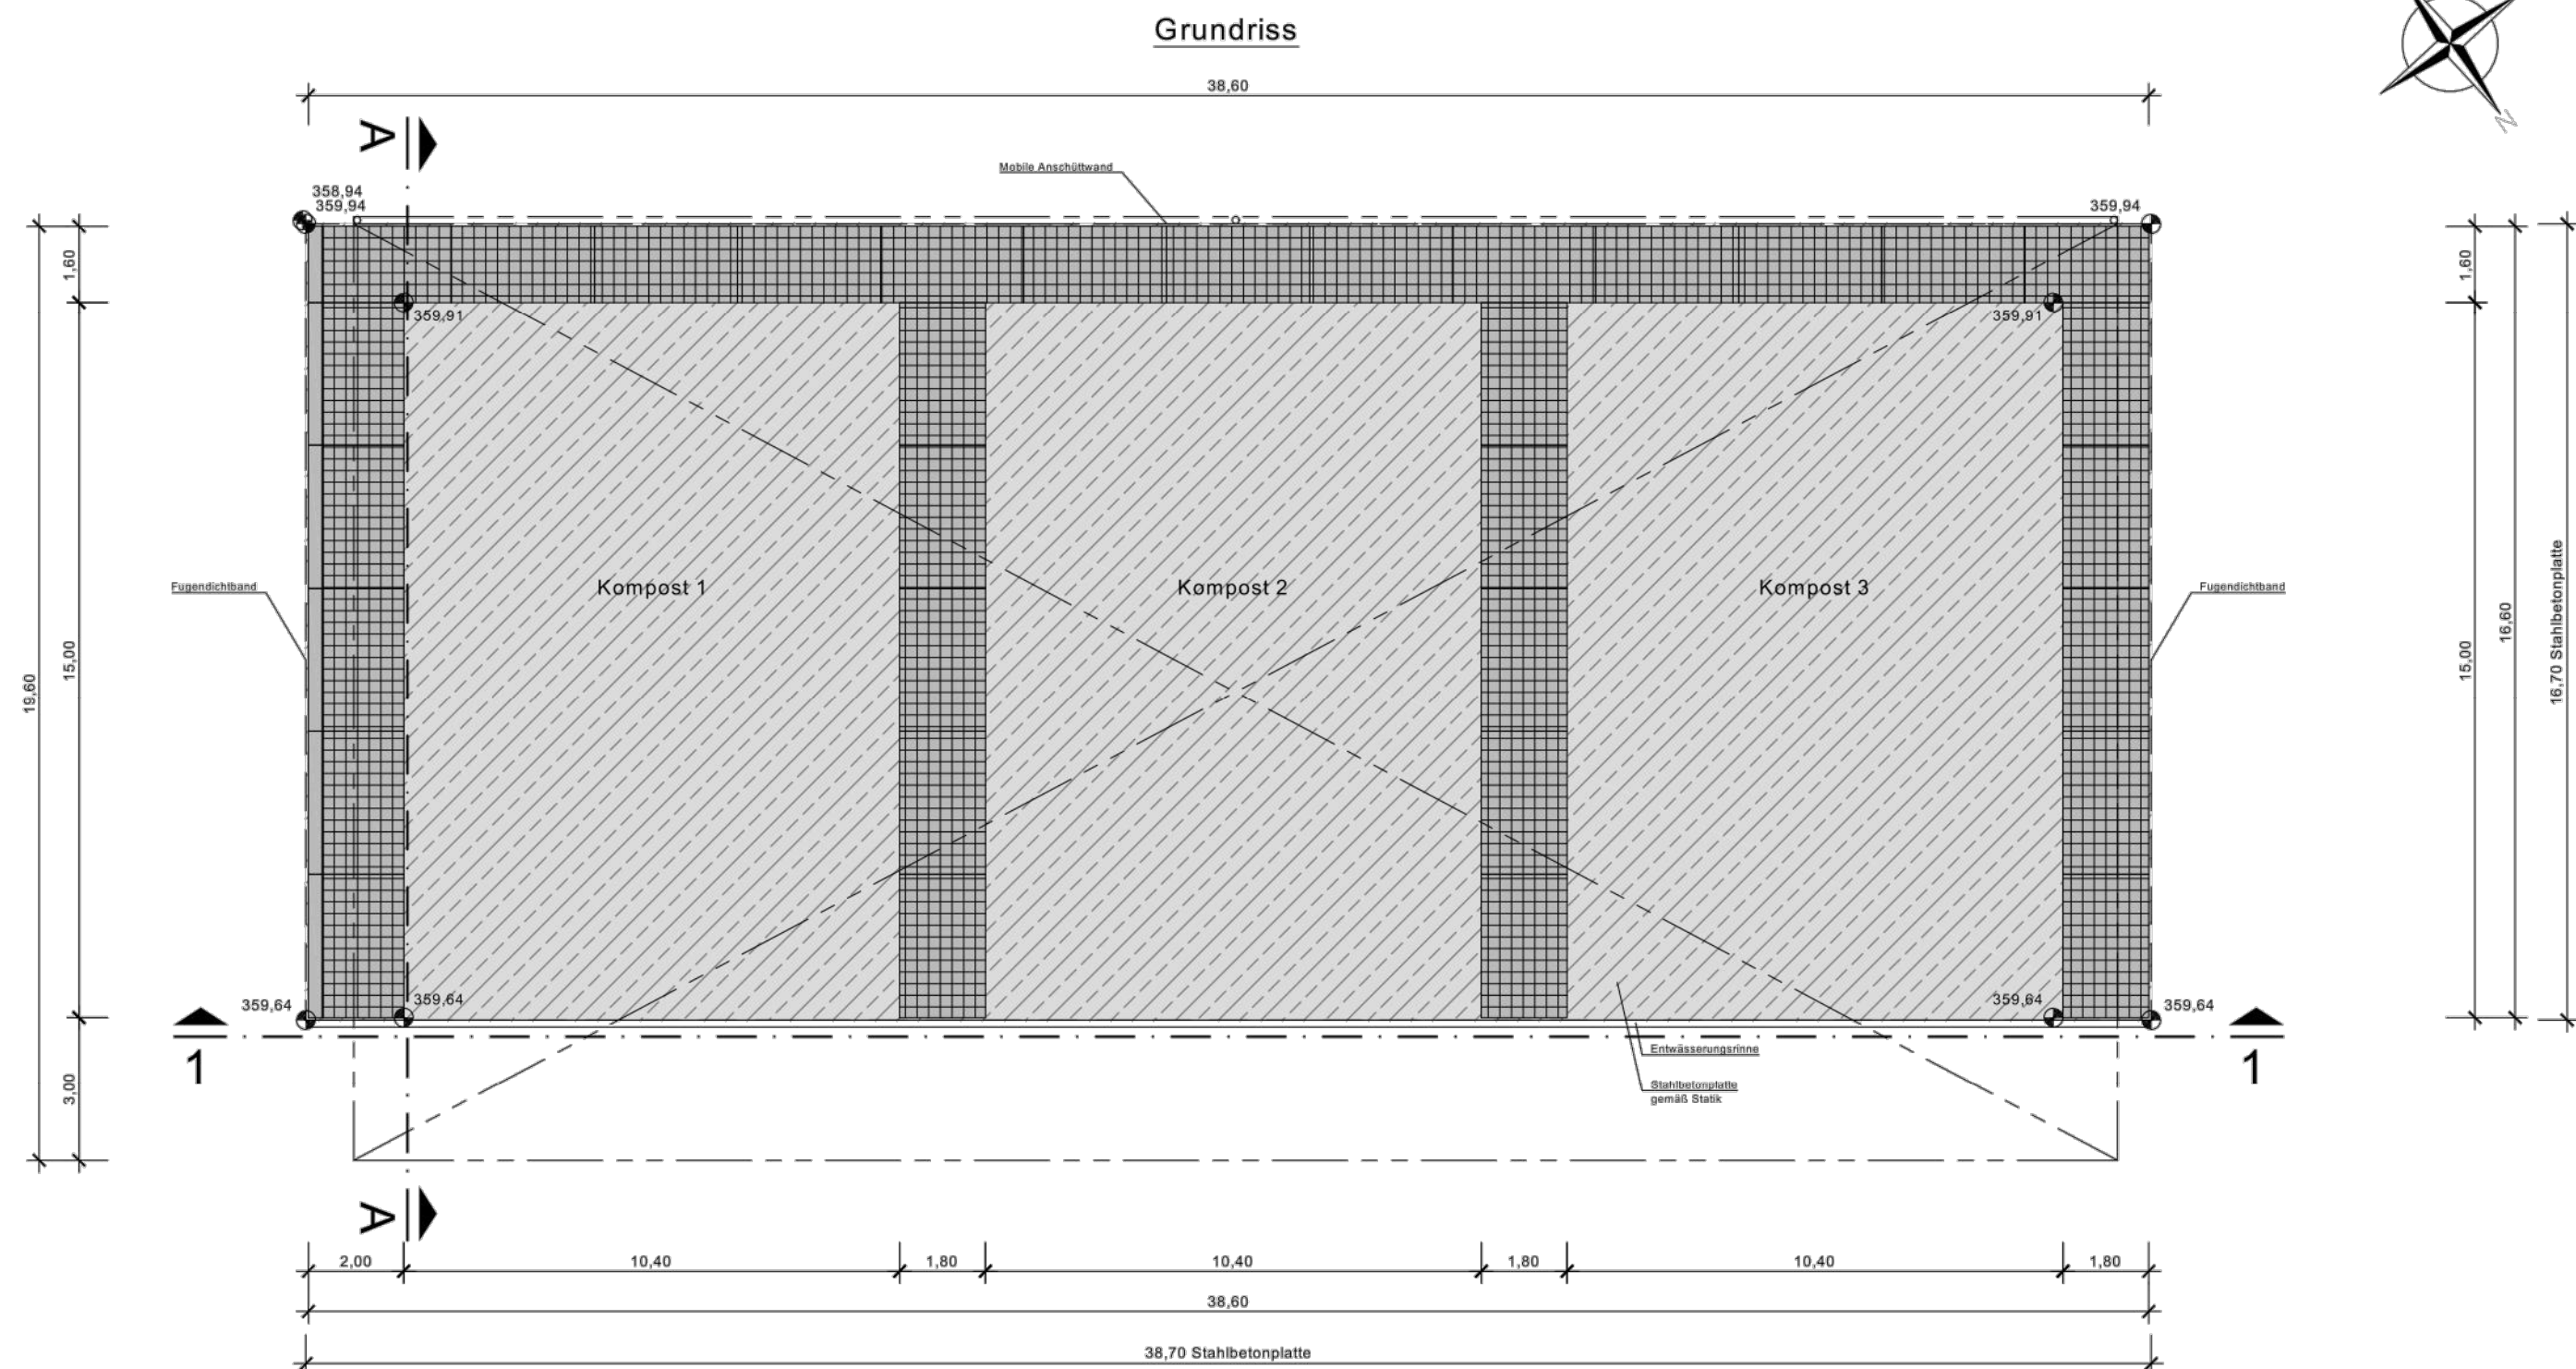
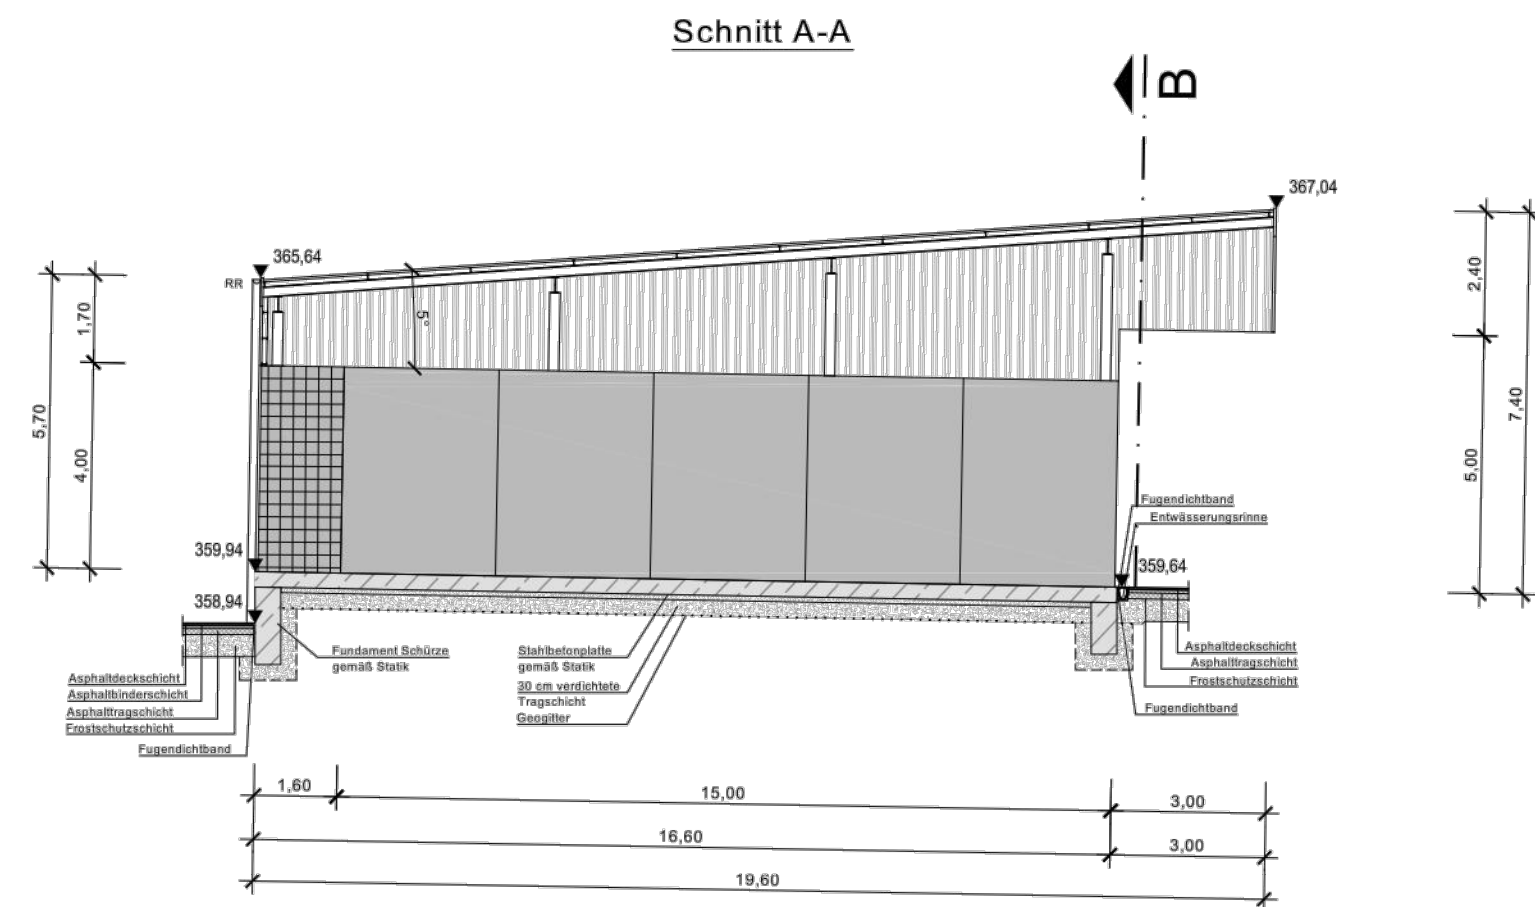
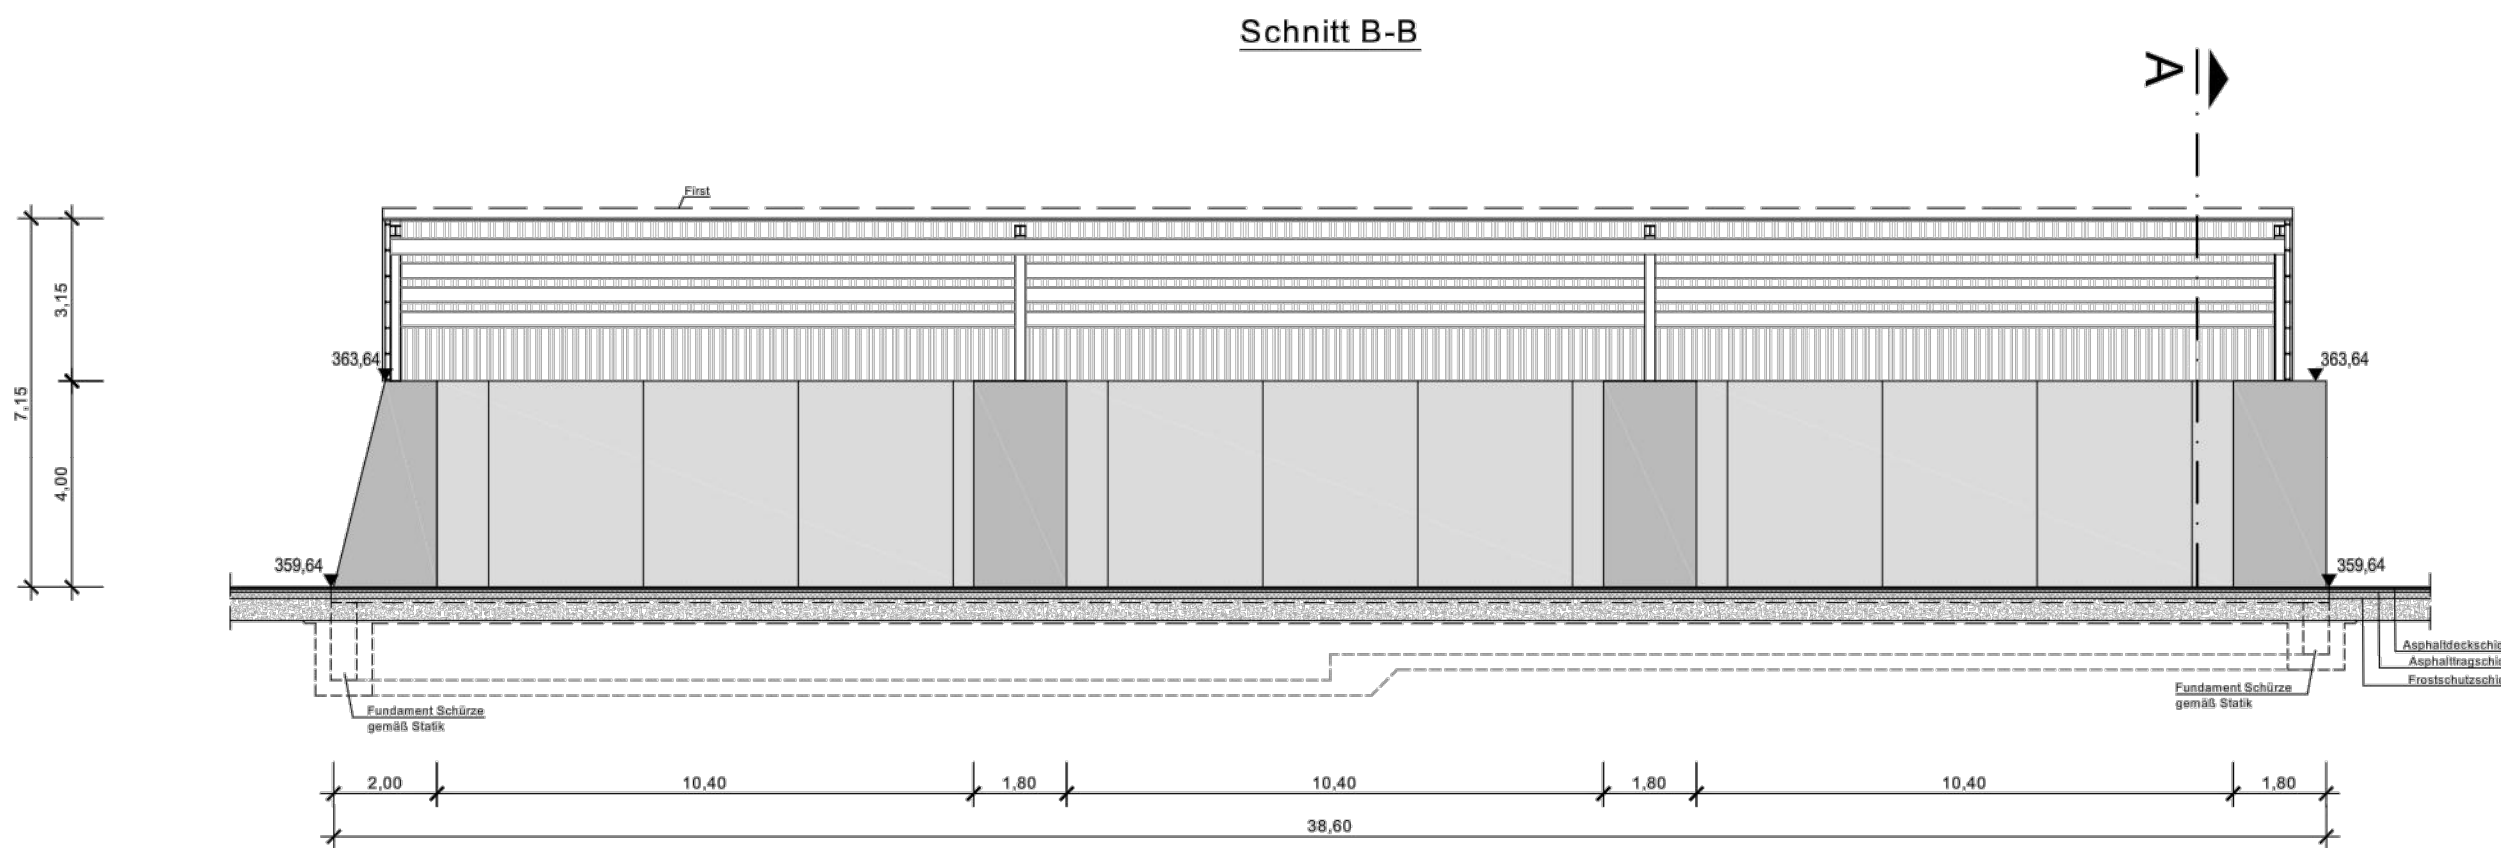
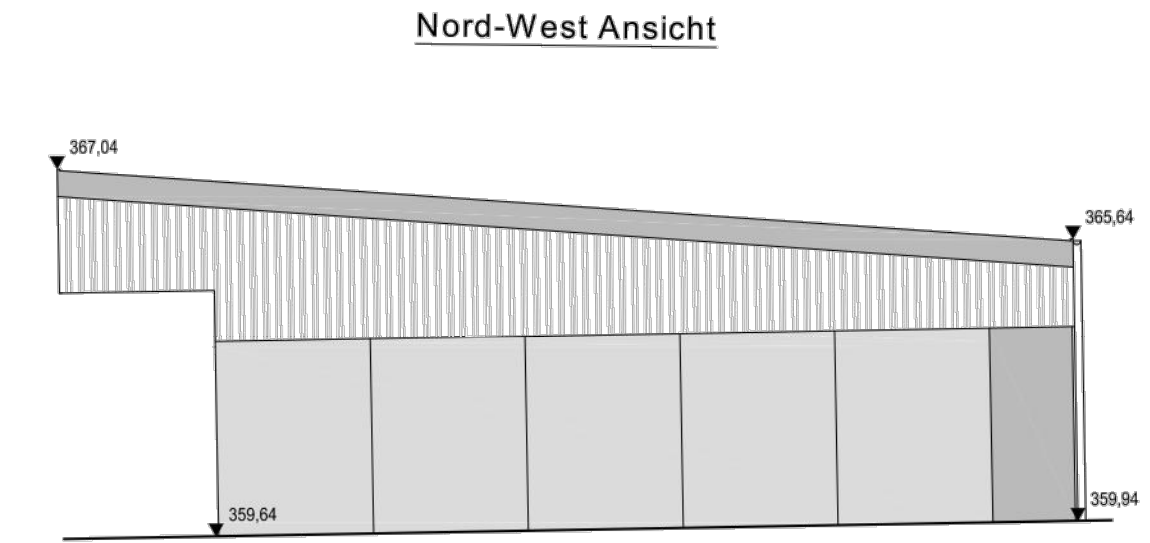
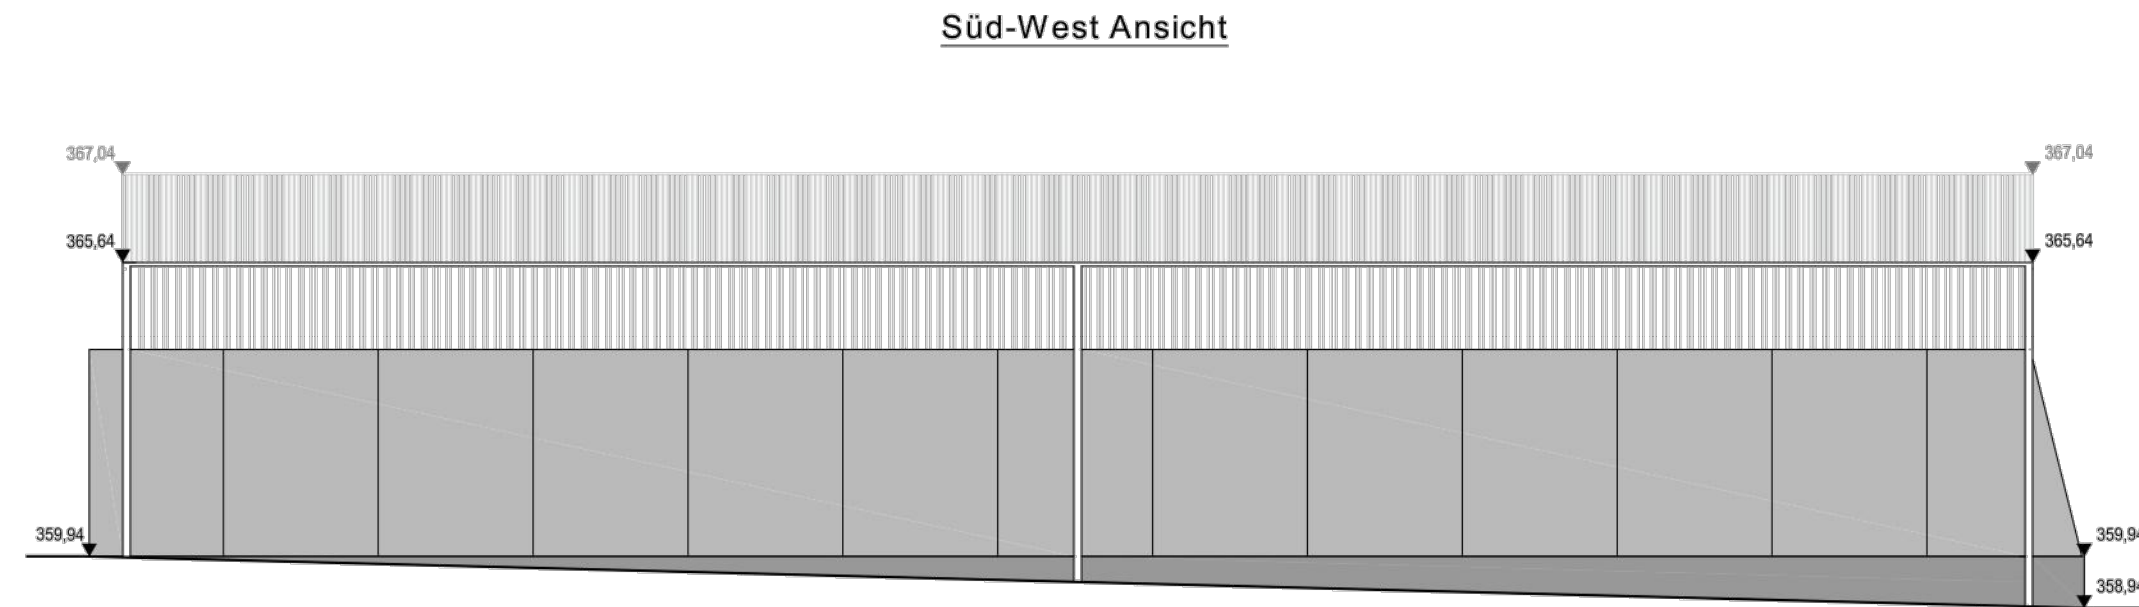
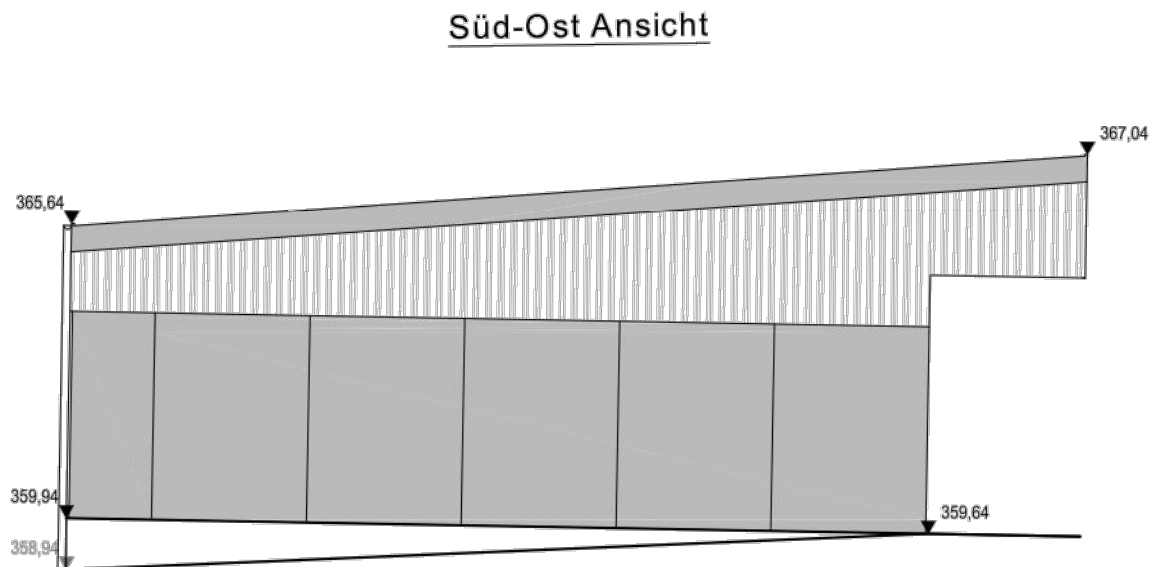


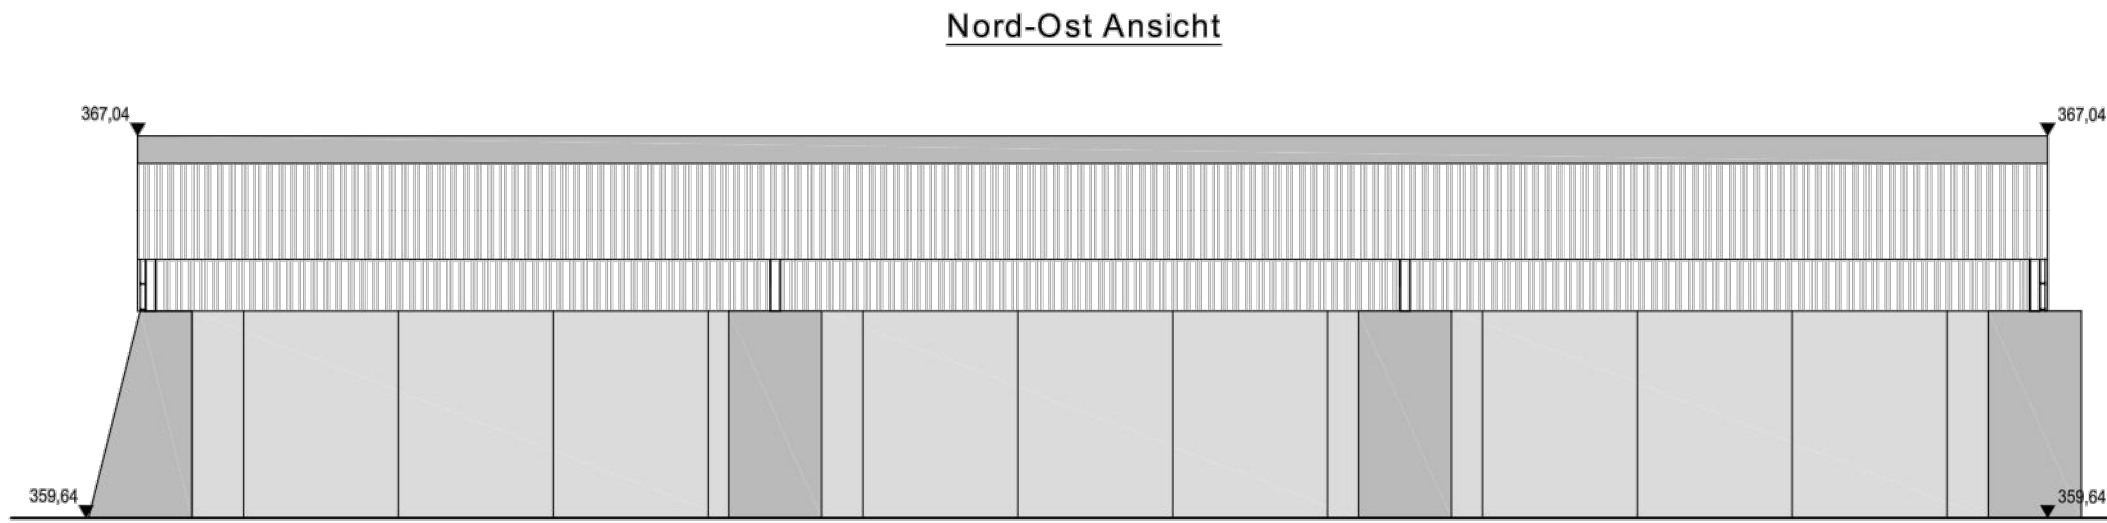

Antragsteller:  Kreis Euskirchen Jülicher Ring 32 53878 Euskirchen Tel. 02251 / 15-0 Fax. 02251 / 15-391		Planung:  pbo Ingenieurges. mbH Alfonsostraße 44, 52070 Aachen Tel. 02251 / 97 88 9-0 info@pbo.de, www.pbo.de	
Datum / Unterschrift		Datum / Unterschrift	
Auftraggeber:  Kreis Euskirchen Jülicher Ring 32 53878 Euskirchen Tel. 02251 / 15-0 Fax. 02251 / 15-391		Zeichnungs-Nr.: P19-037-4-GSA-21.B	
Datum / Unterschrift		Vorgangs-Nr.: 735399	
AWZ Mechnich Errichtung und Betrieb Biologische Verwertungsanlage		Maßstab: 1:100	
Bauantrag		Datum: 07.07.2025	
Teilüberdachtes Kompostlager Grundriss, Schnitte und Ansichten		bearb.: Im	
Datum / Unterschrift		gez.: NW / Sei	
Planung:  pbo Ingenieurges. mbH Alfonsostraße 44, 52070 Aachen Tel. 02251 / 97 88 9-0 info@pbo.de, www.pbo.de		gepr.: Format: 1,18x0,80=0,95m²	