



U:\OW\DATEN\2019\19-037\PLAN\BOP\19-037_5-GSA-21 V Teilüberdachtes Kompostlager_Grundriss_Schnitte und Ansichten.dwg


Nord-Ost Ansicht

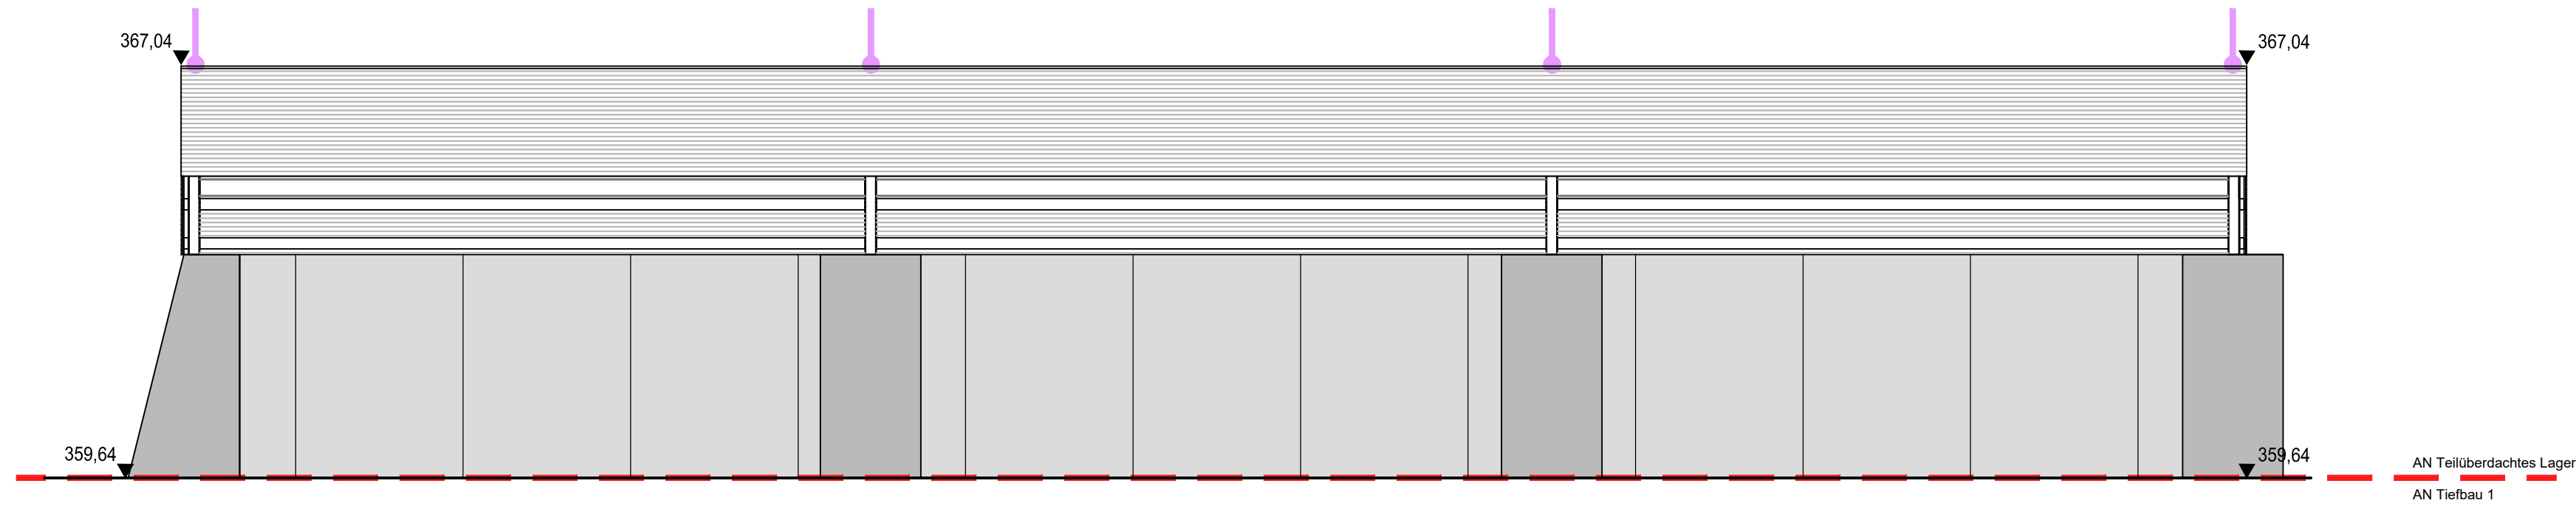


Süd-Ost Ansicht

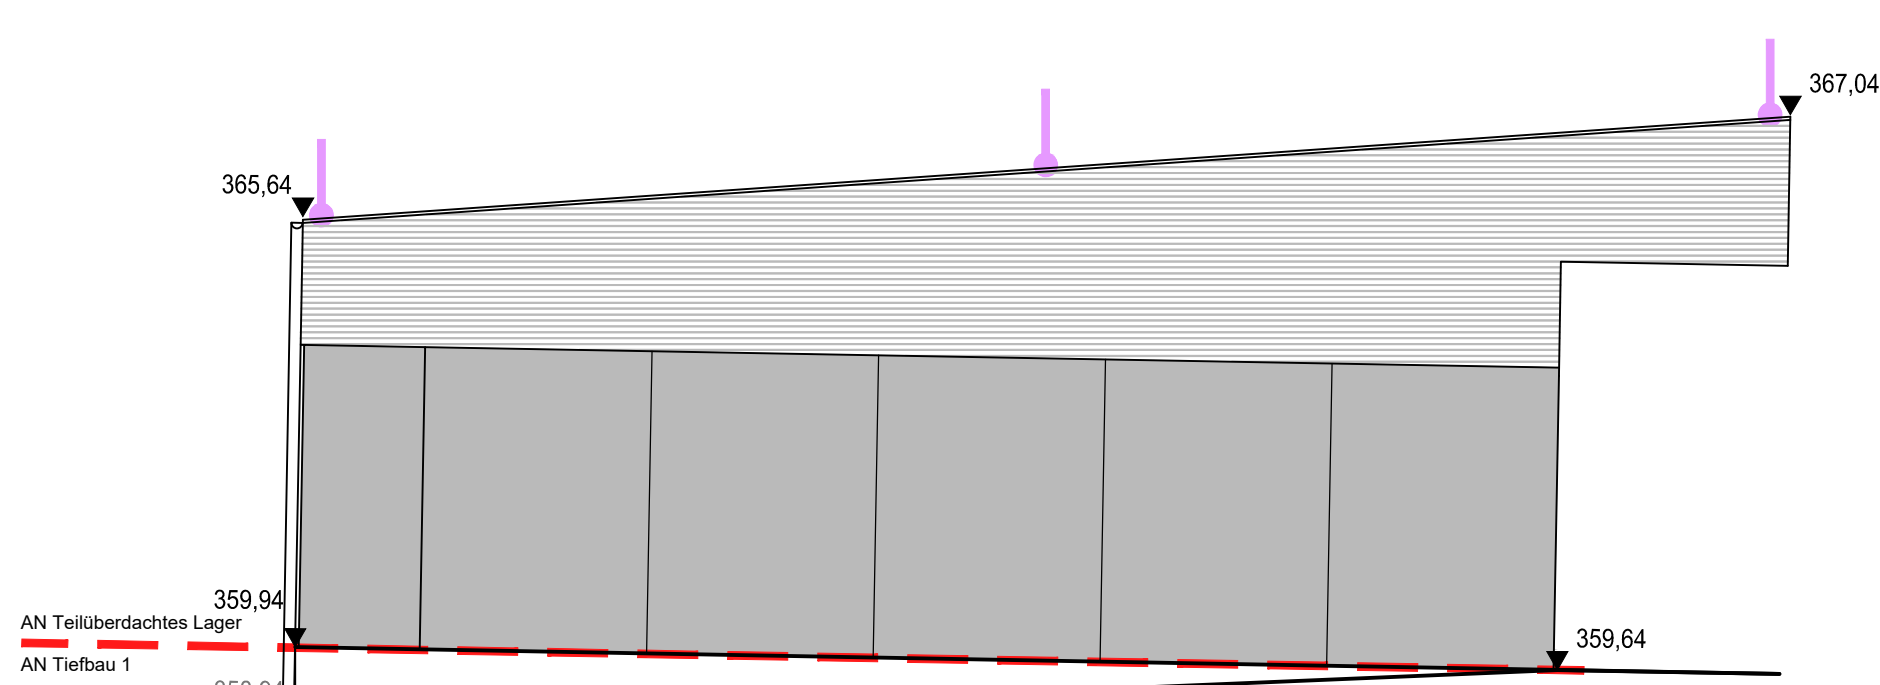


Süd-West Ansicht

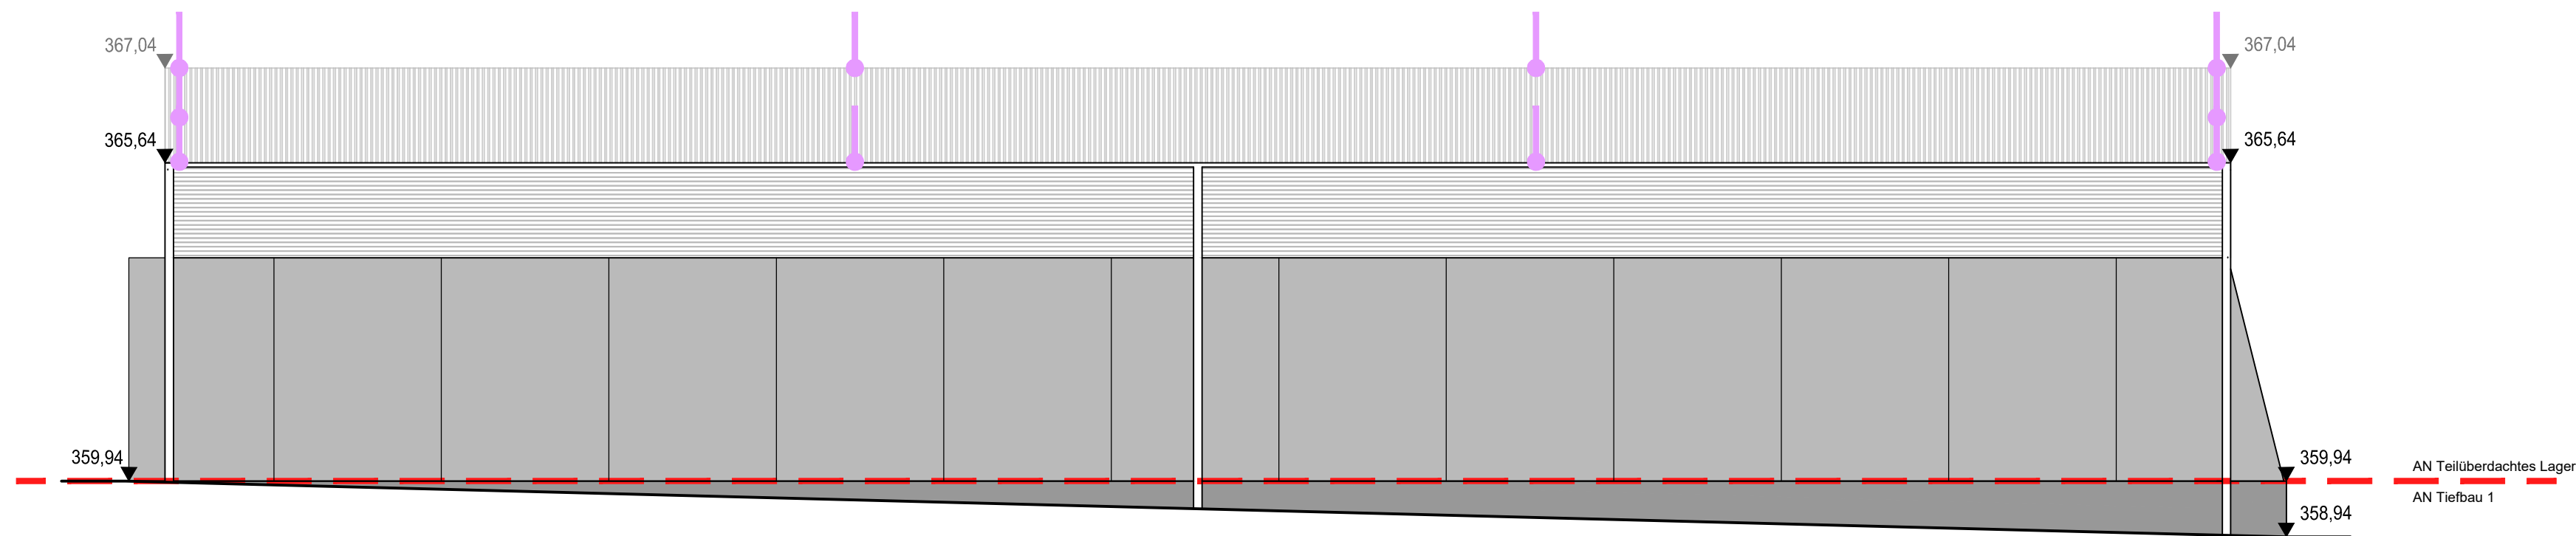


Nord-West Ansicht

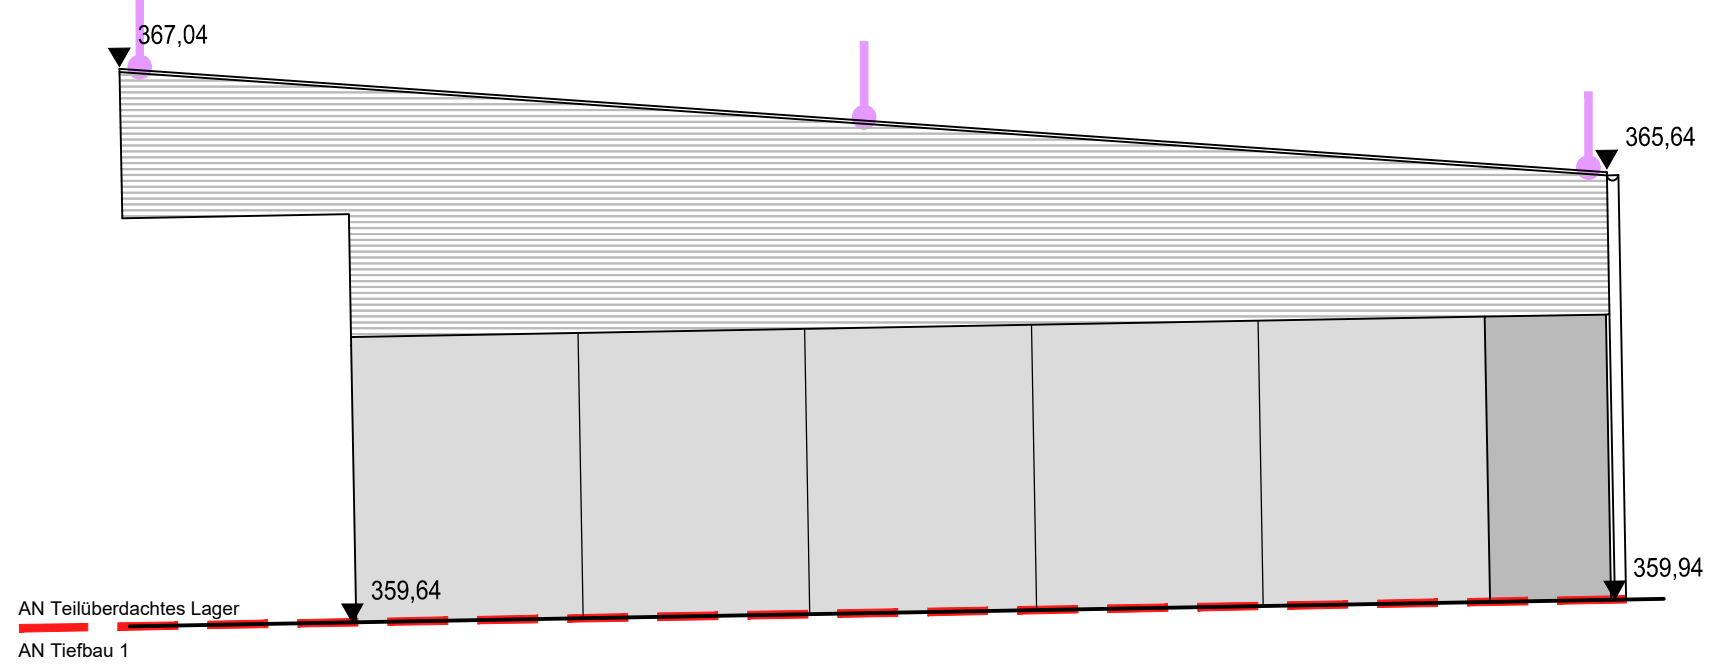



Schnitt B-B

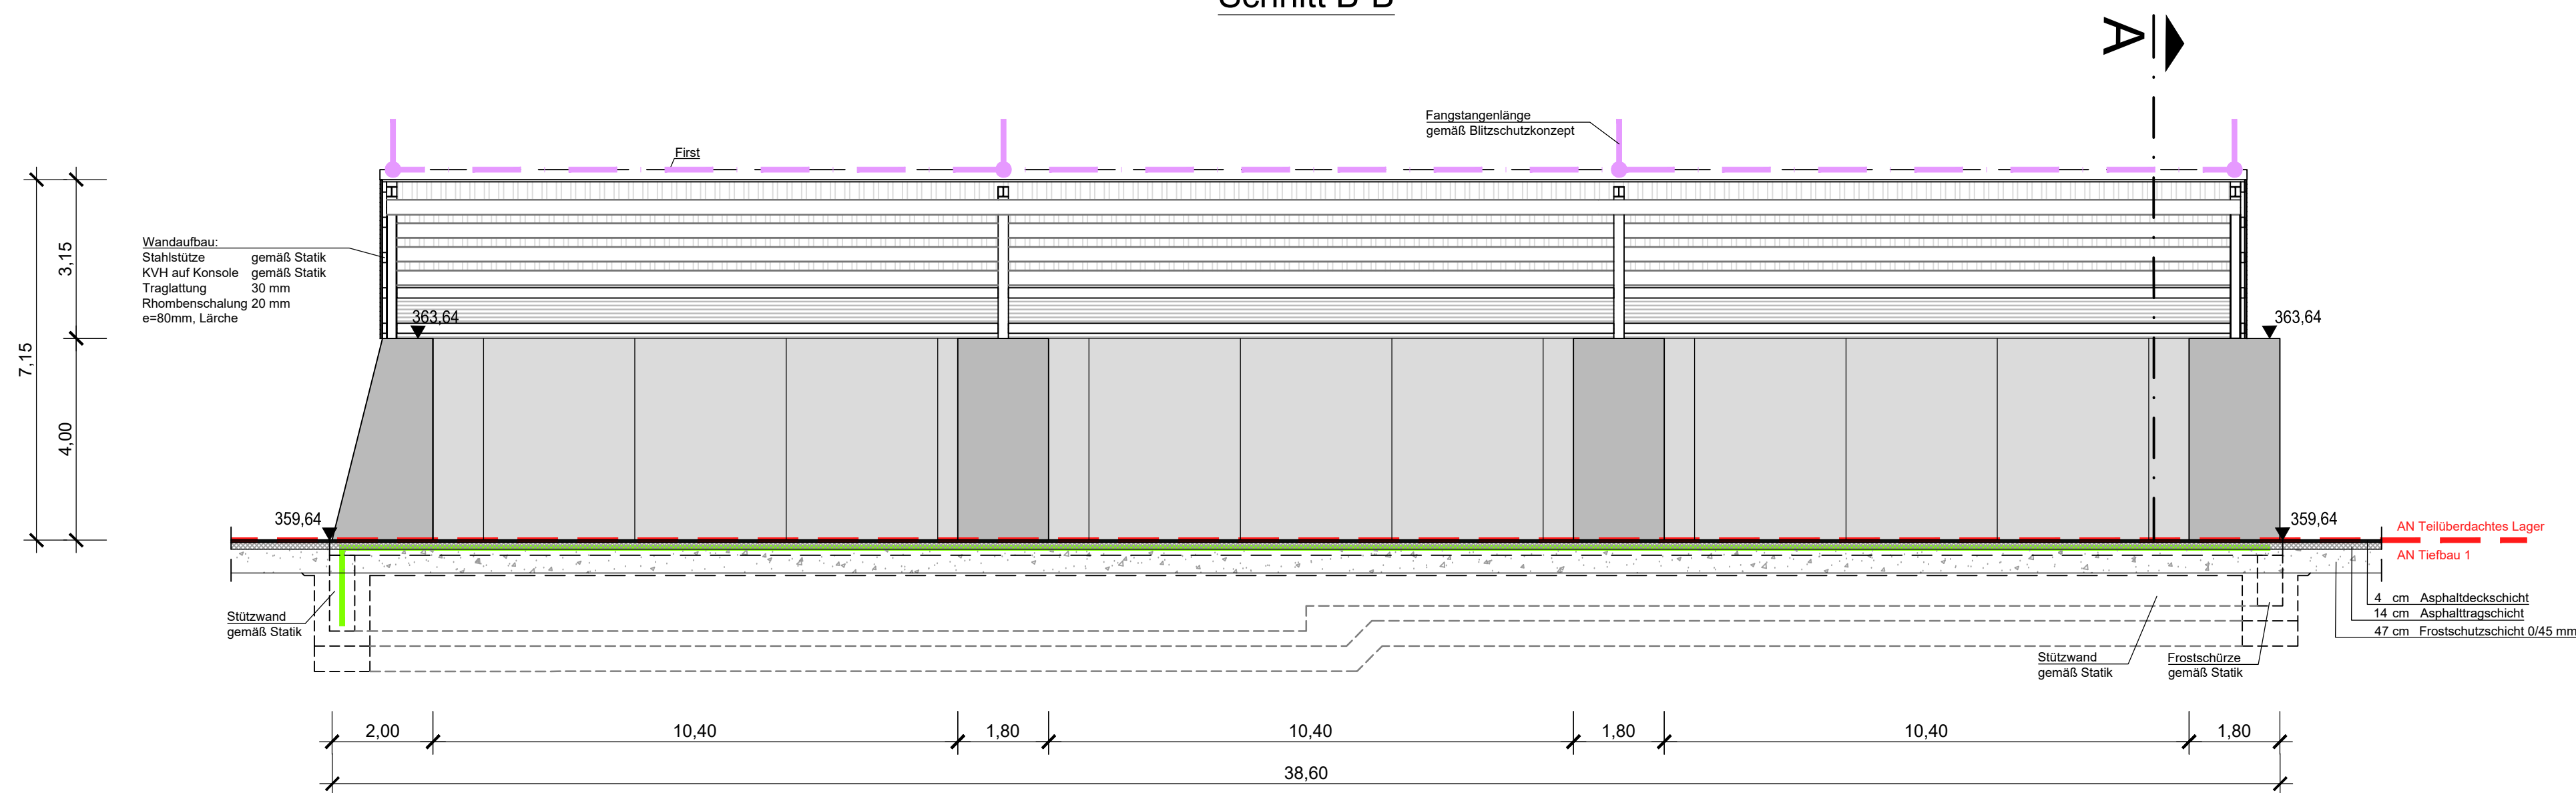

Schnitt A-A

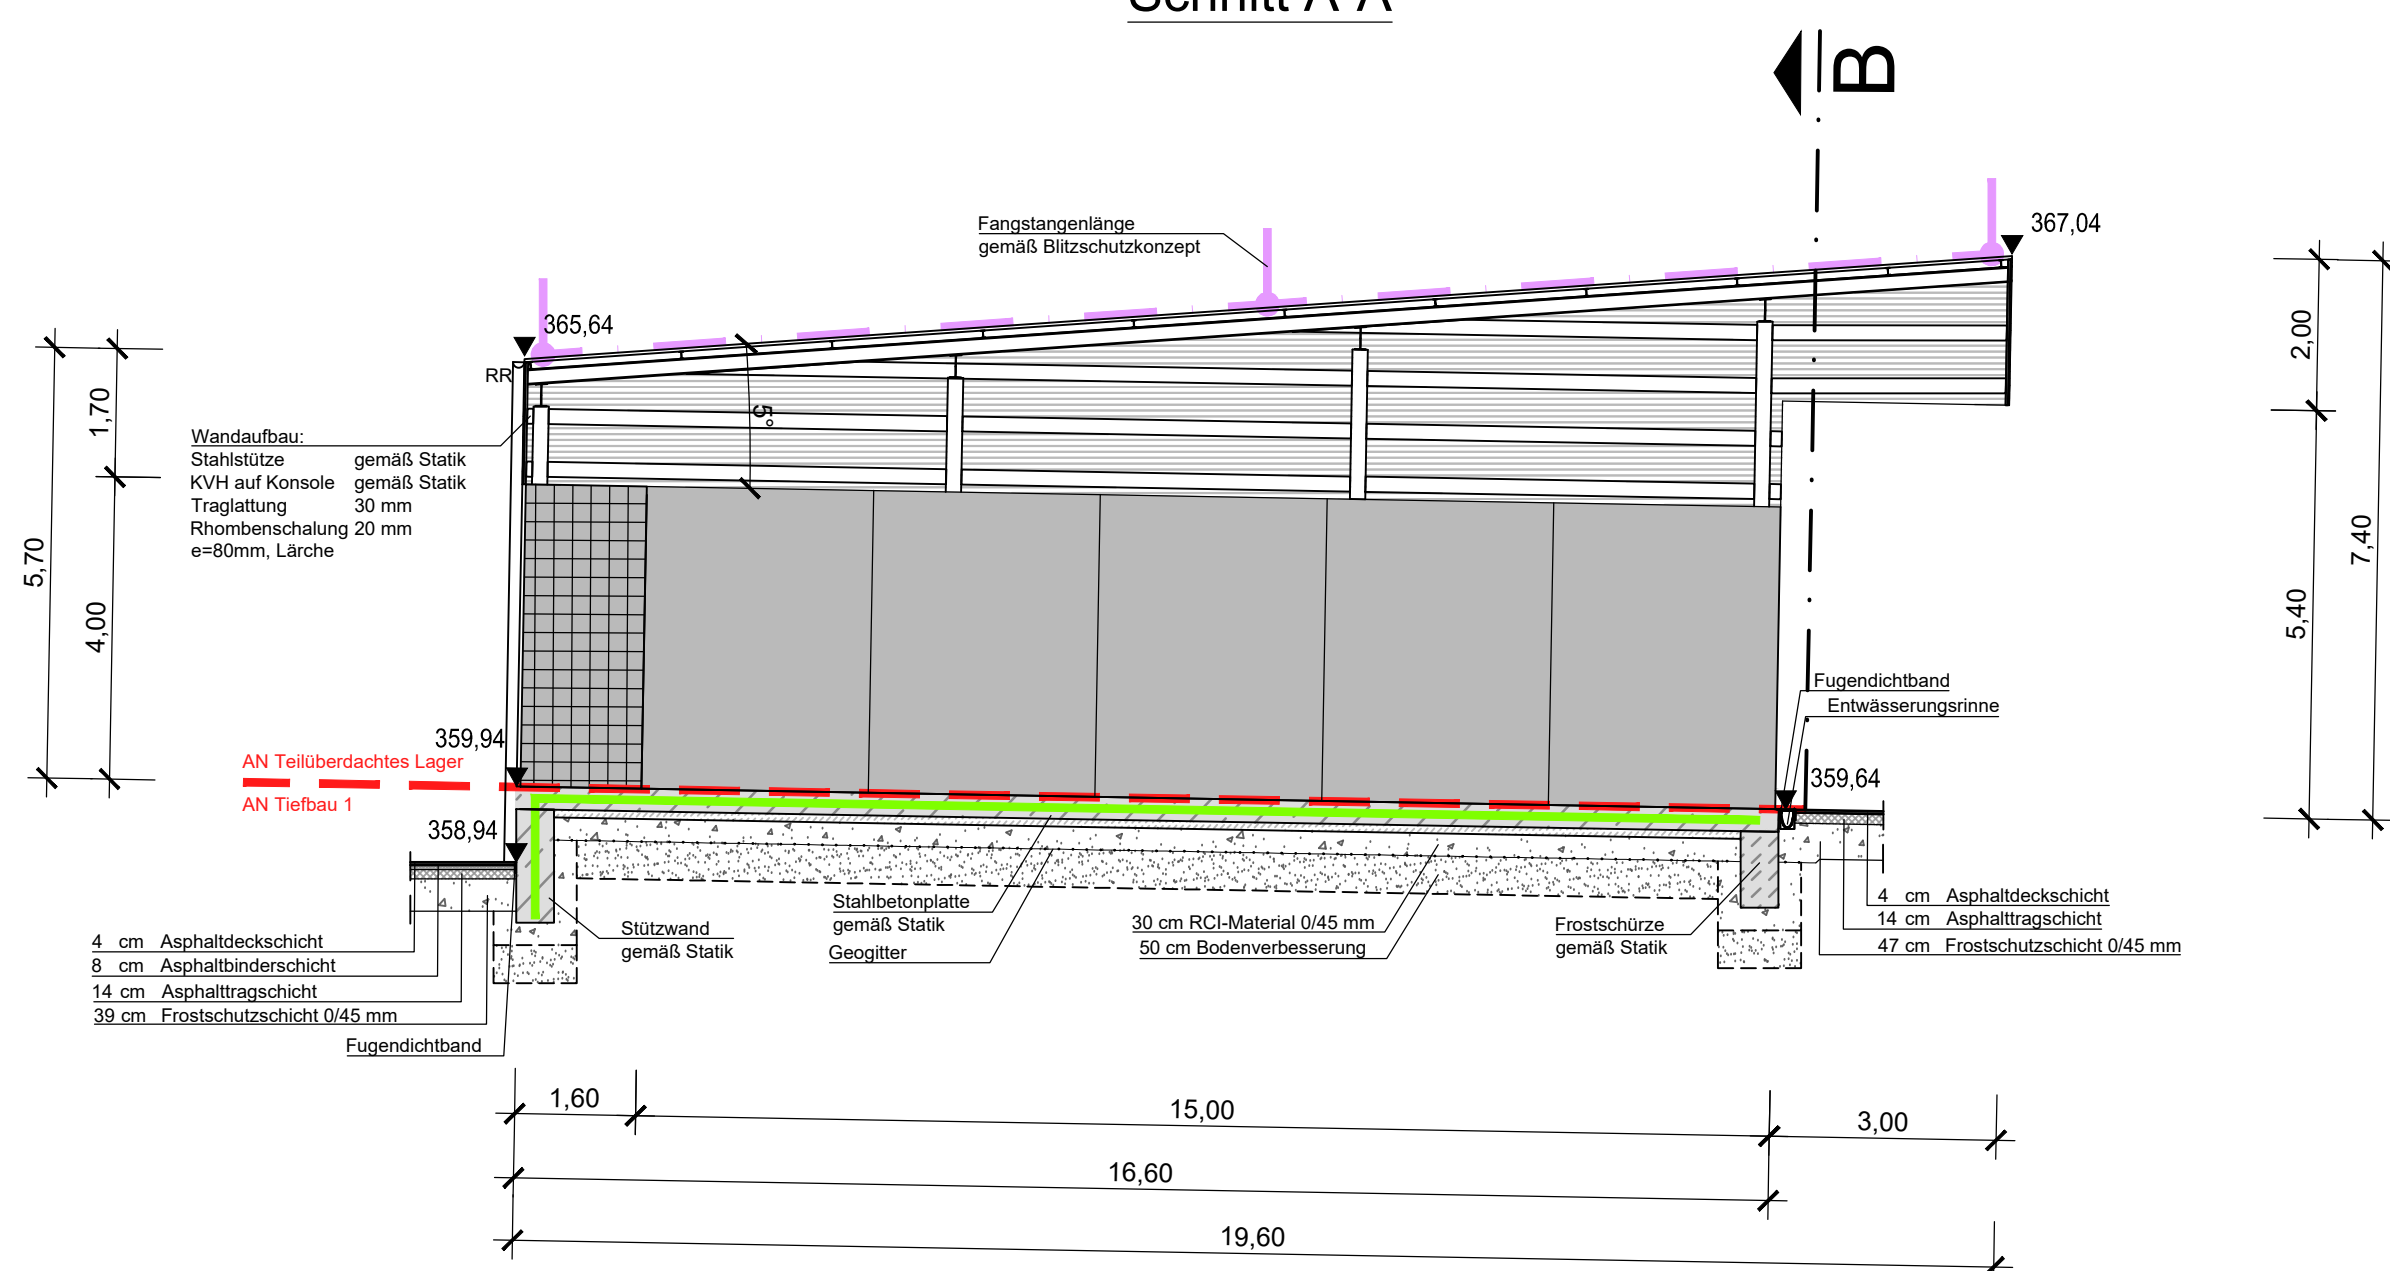

Grundriss

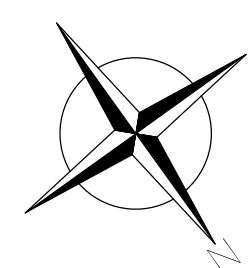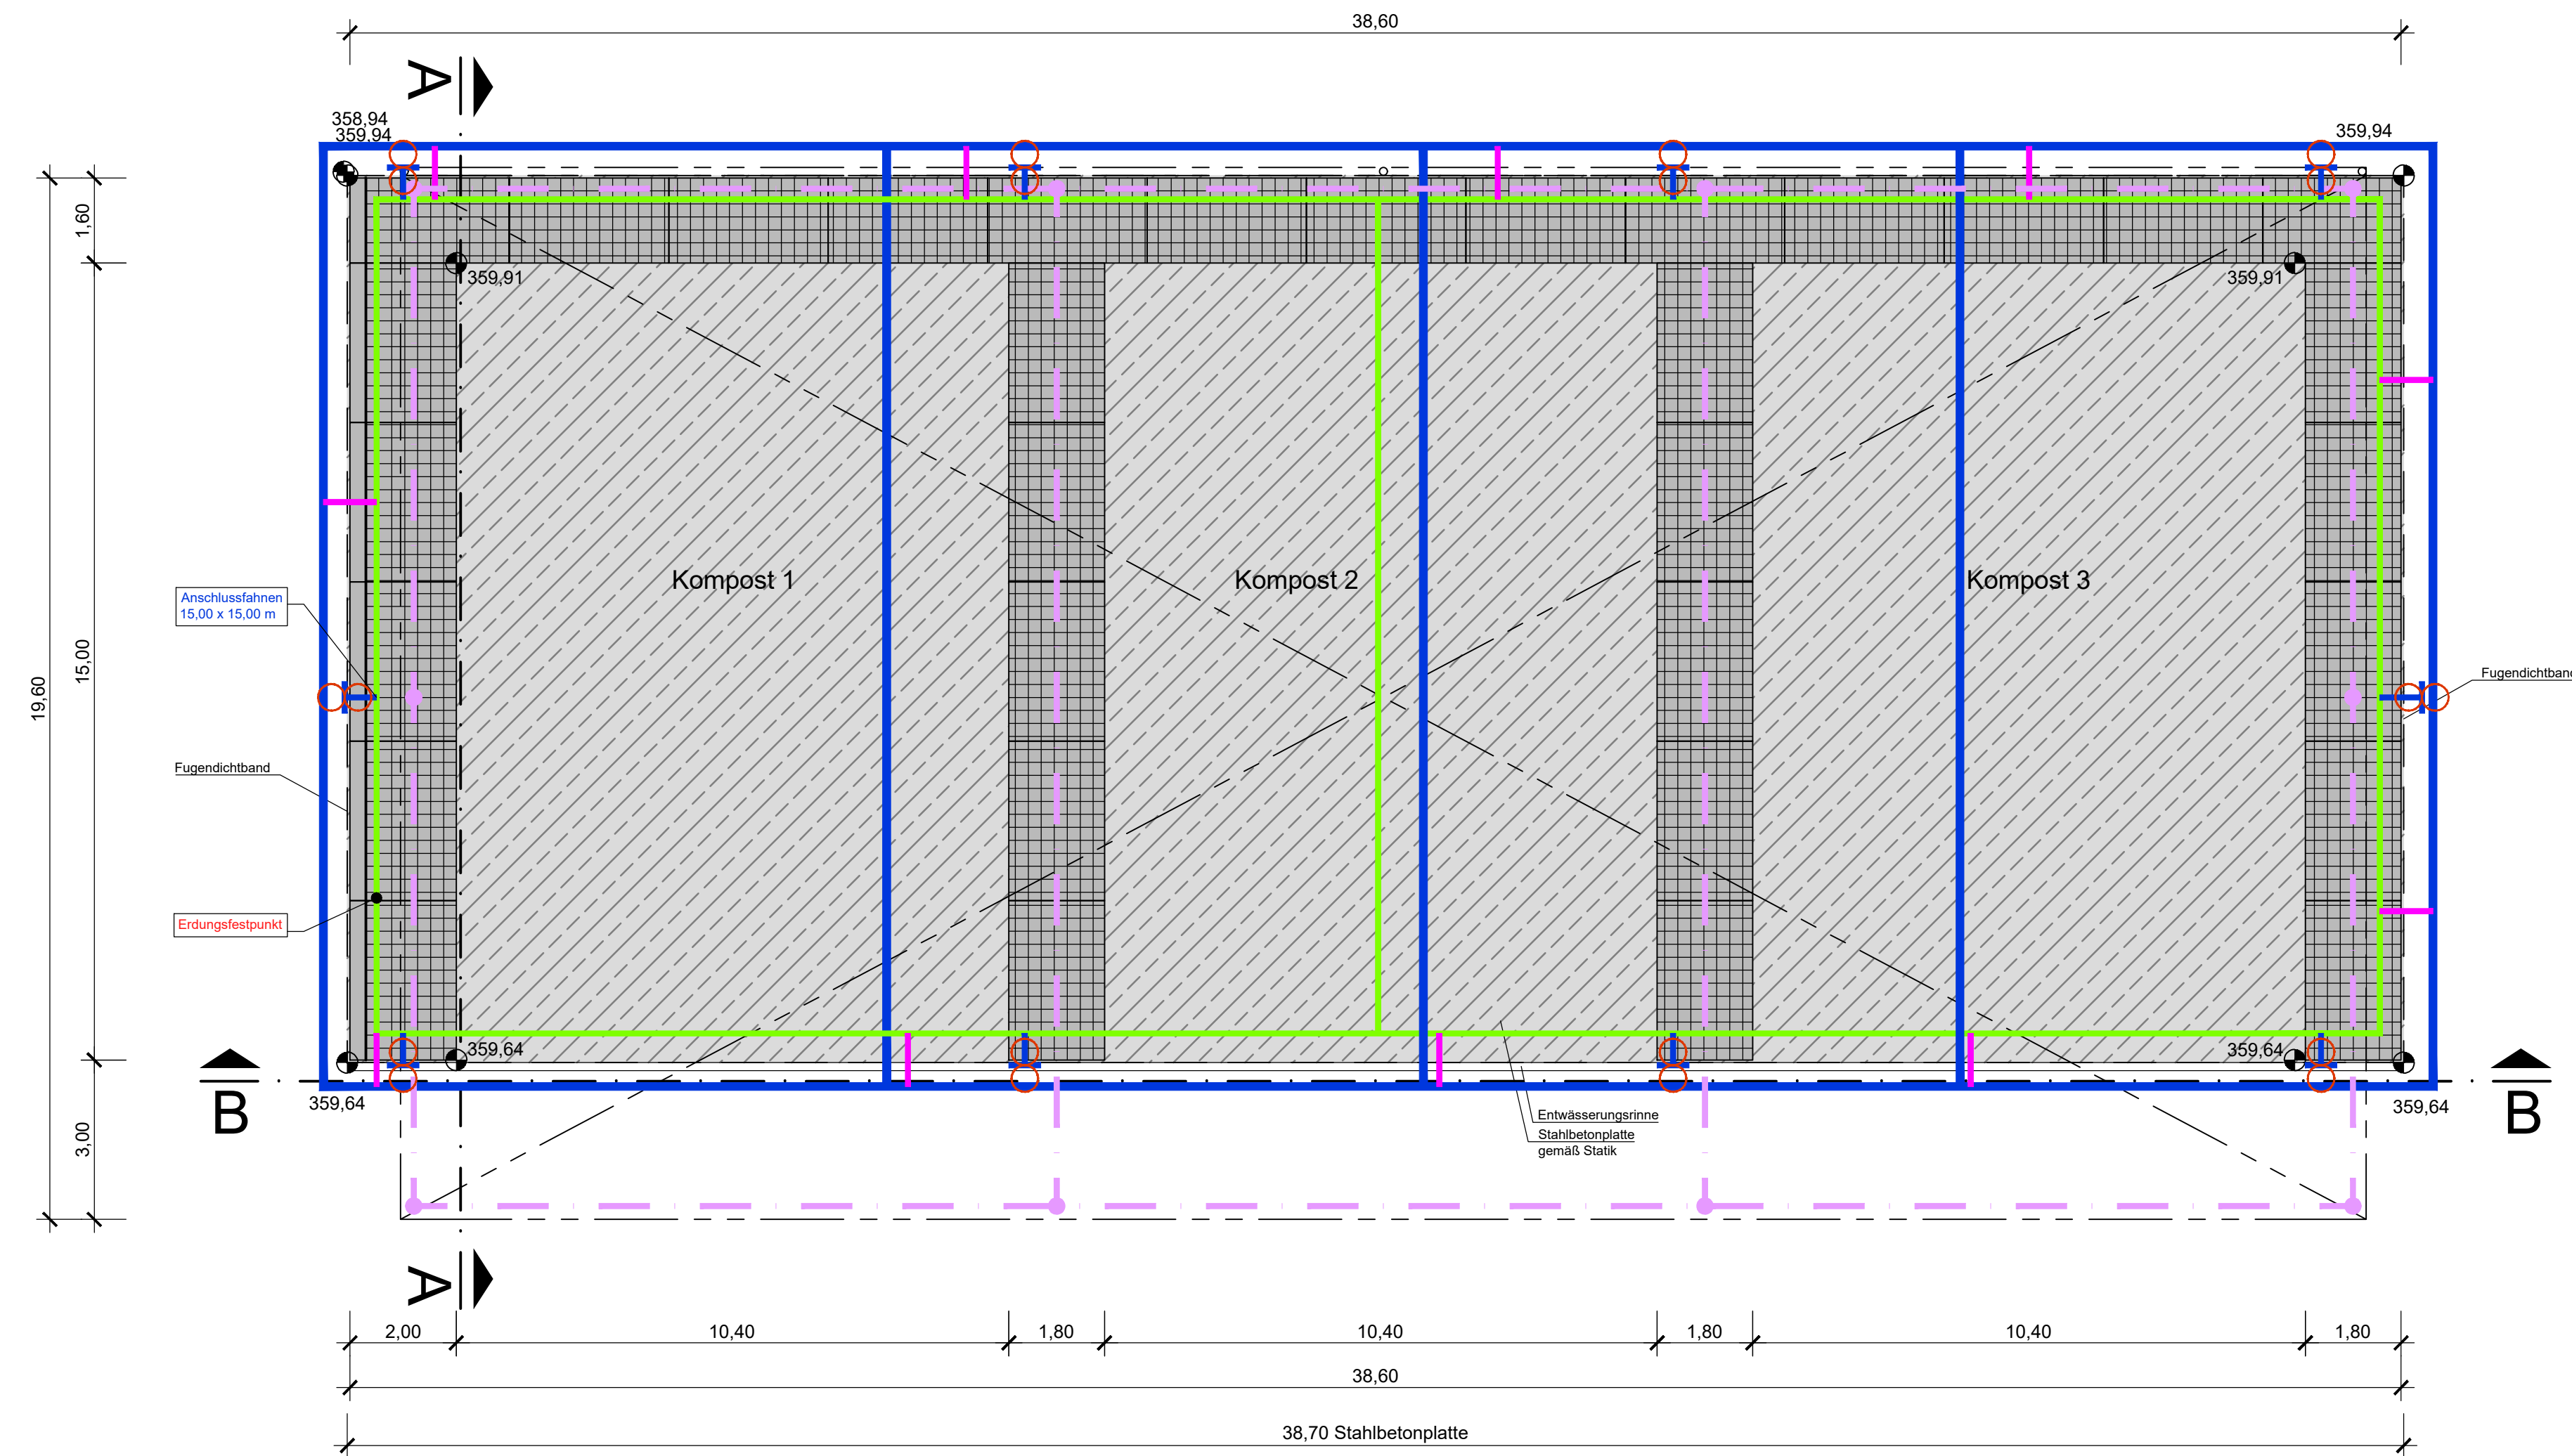

Legende:

- Ringerder
- Anschlussfahne
- Fundamenterder
- Verbindungsstelle
- äußere Blitzschutzanlage
- Trennstelle VA
- Schnittstelle AN Tiefbau 1 / AN Teilüberdachtes Lager (Ausnahme äußere Blitzschutzanlage)

Auftraggeber: KREIS EUSKIRCHEN Kreis Euskirchen Jülicher Ring 32 53879 Euskirchen Tel. 02251 / 15-0 Fax. 02251 / 15-391	Zeichnungs-Nr.: P19-037-5-GSA-321 V
AWZ Mechnisch Errichtung und Betrieb Biologische Verwertungsanlage	Vorgangs-Nr.: 785131
Vorgezogene Maßnahmen Ausschreibung 03: Teilüberdachtes Lager	Maßstab: 1:100
Teilüberdachtes Kompostlager Grundriss, Schnitte und Ansichten	Datum: 16.03.2026
Planung:	bearb.: gez.: gepr.: Format: 1,18x0,80=0,95m²