
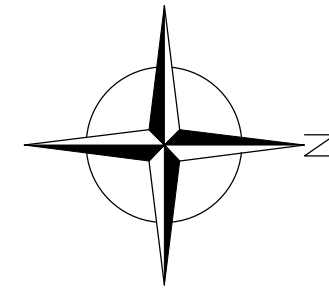


P19-037_S-L-XXV_Lageplan, Bestand und Rückbau.dwg

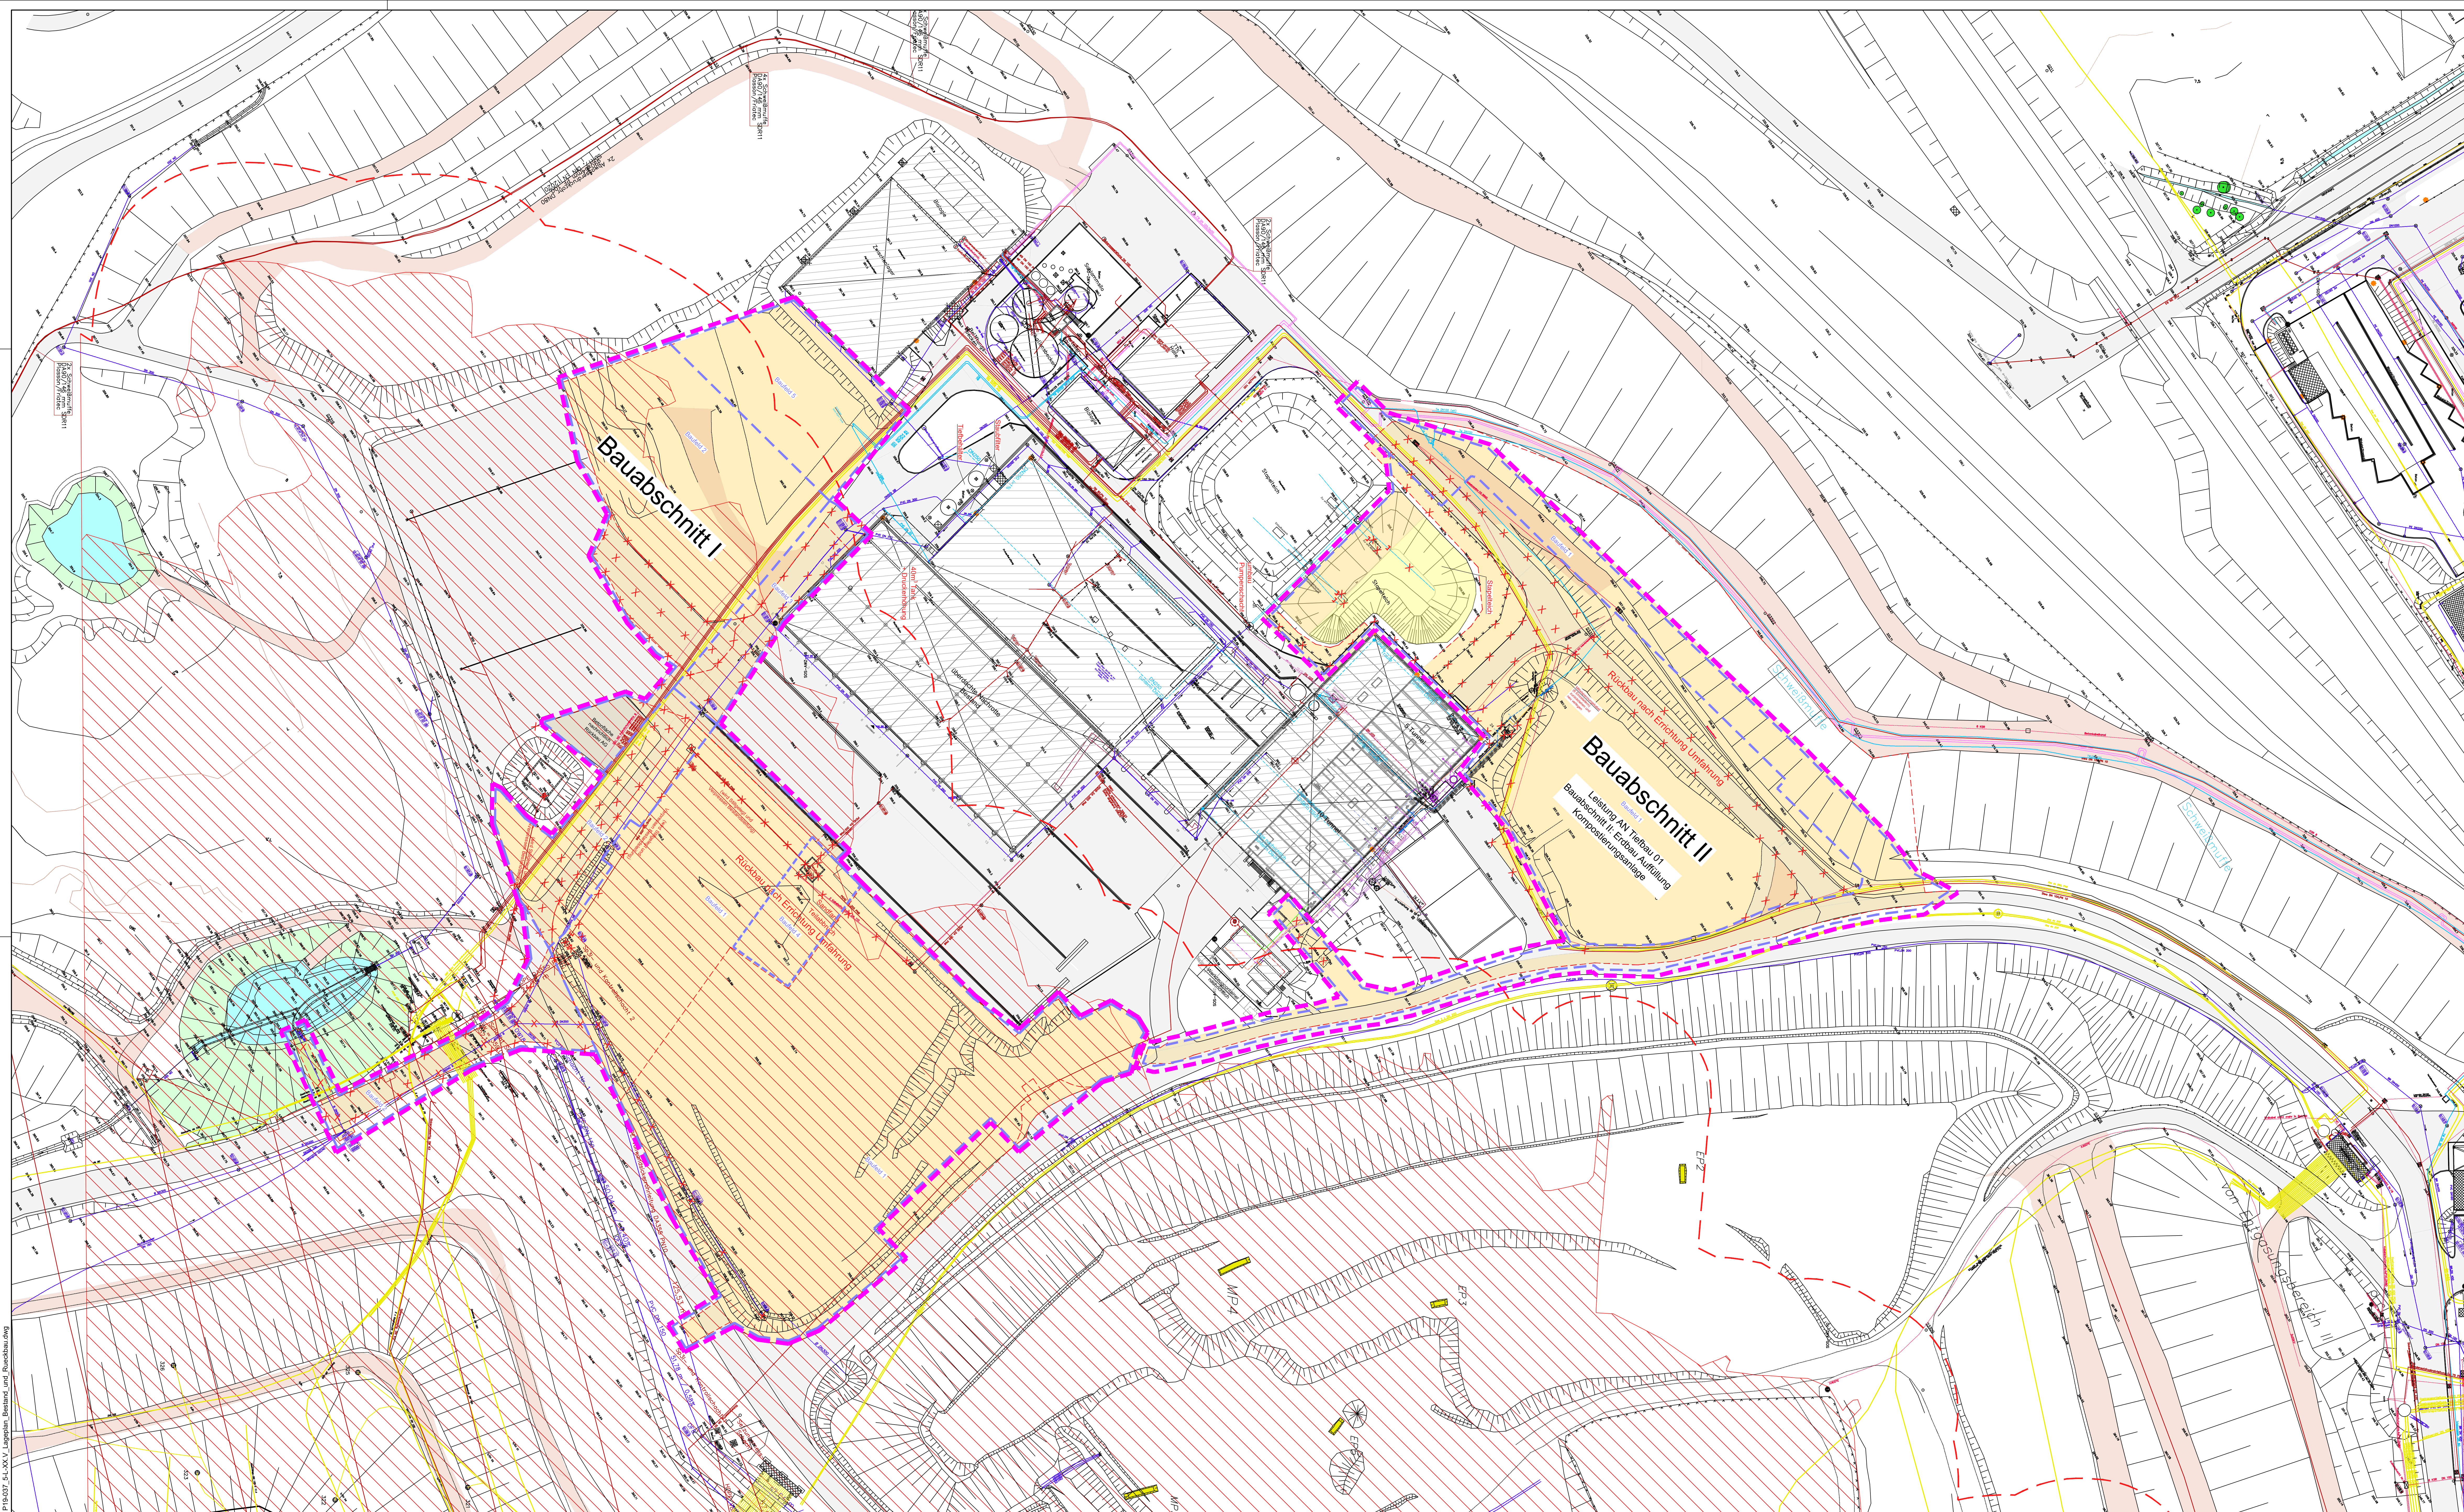

Legende Bestandsleitungen:

- Schmutzwasser
- Sickerwasserleitung
- Fernwärme
- Regenwasserleitung
- Verkehrsfächenwasser
- Trinkwasser
- Straßenbeleuchtung
- Kommunikationsleitung
- Gasleitung
- Elektroleitung

Legende Bestand:

- Asphaltfläche
- Wege unbefestigt
- Dachfläche

Legende Bergbaugrenze:

- projektierter Sicherheitsabstand
- ehemalige Abbaubereiche

Legende Planung:

- Bauwerk, Rückbau
- Umbau Außenanlagen
- Rückbau / Stilllegung
- Bauabschnitt
- Baufeld

Plangrundlage:
Bergbaugrenze von Fa. DMT GmbH & Co. KG vom 15.02.2019,
Planname: Übersichtslageplan, DMT-BA: 321110-2005-602

Bestandslageplan von Kreis Euskirchen vom 05.02.2020,
Planname: ZMM2020, Stand: 2020

Auftraggeber:  Kreis Euskirchen Jülicher Ring 32 53874 Euskirchen Tel. 02251 / 15-0 Fax. 02251 / 15-381	Zeichnungs-Nr.: P19-037-S-L-303-V Vorgangs-Nr.: 765131
AWZ Mechernich Errichtung und Betrieb Biologische Verwertungsanlage Vorgezogene Maßnahmen Ausschreibung 03: Teilüberdachtes Lager	Maßstab: 1:500
	Datum: 16.03.2026
Lageplan Bestand und Rückbau	bearb.: gez.:
	gepr.: Format: 1,45x0,77=1,12m²