



U:\OW\DATEN\2019\19-037\PLAN\BOP\19-037_5-GSA-21.V Teilüberdachtes Kompostlager_Grundriss_Schnitte und Ansichten.dwg


Nord-Ost Ansicht

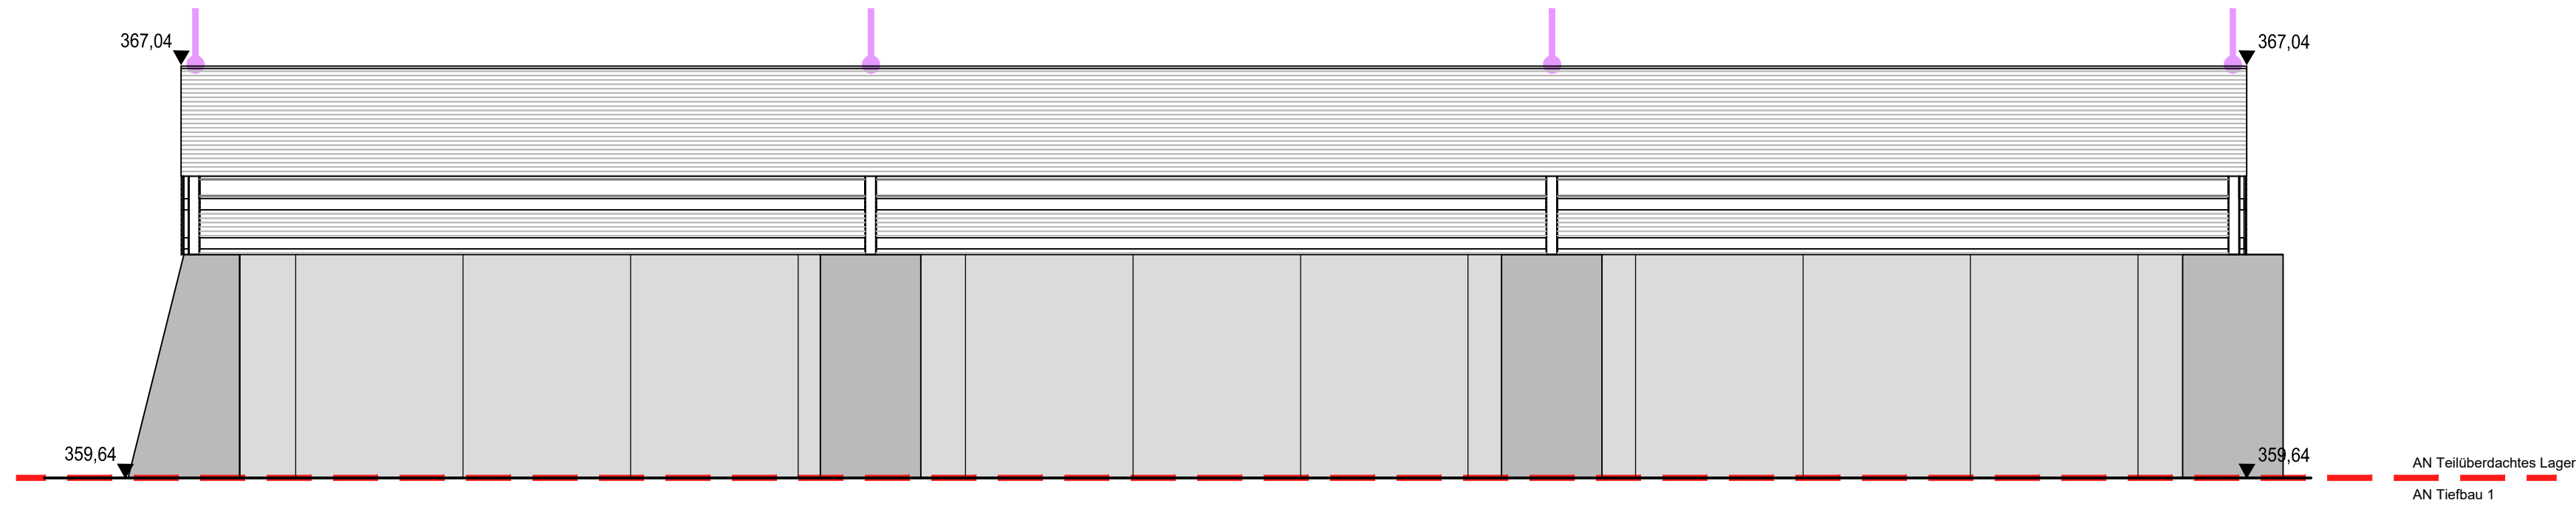


Süd-Ost Ansicht

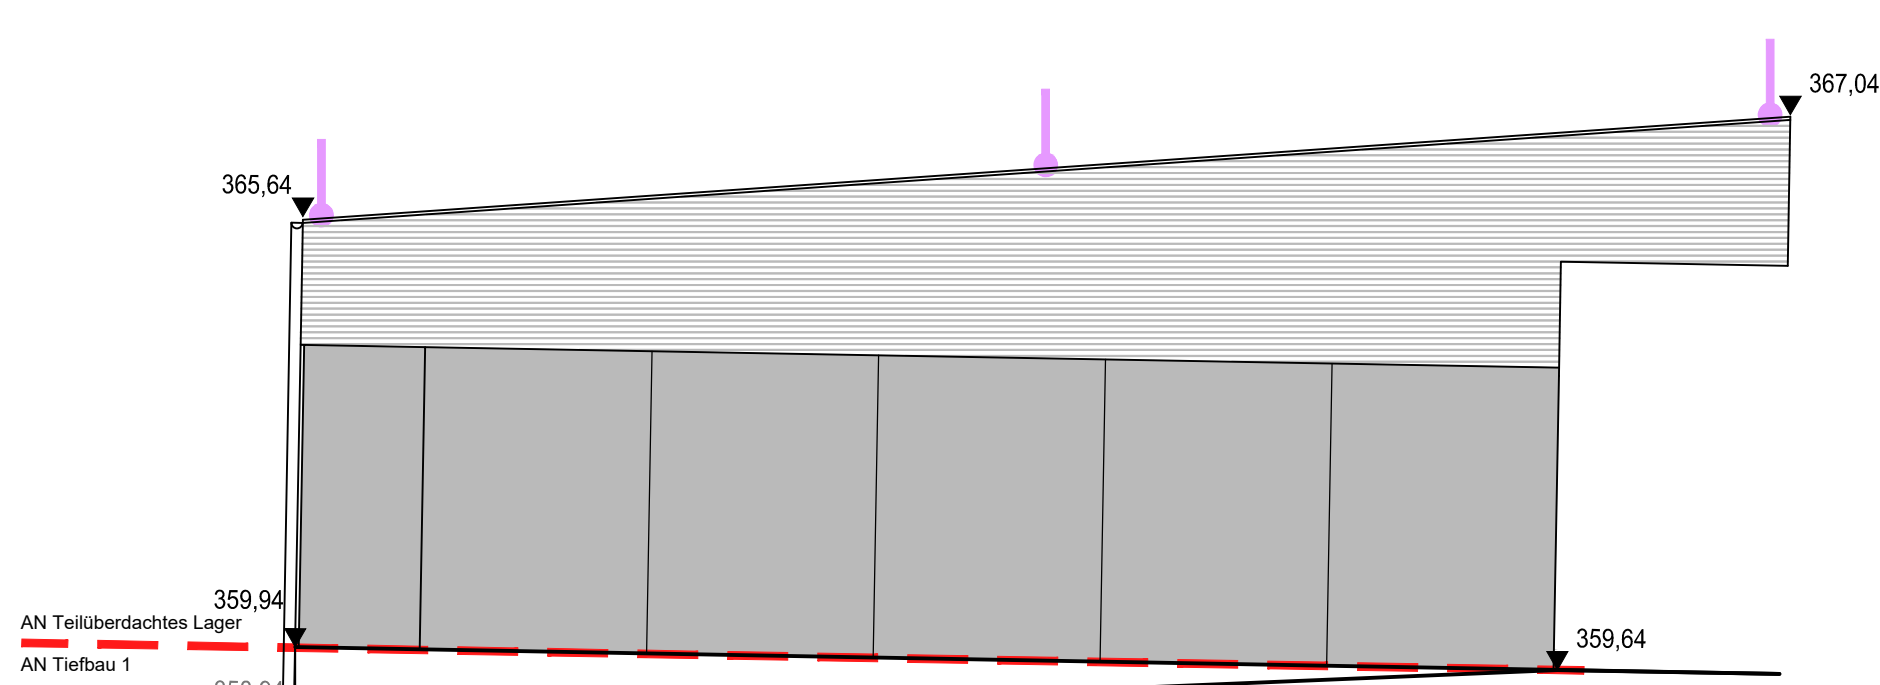


Süd-West Ansicht

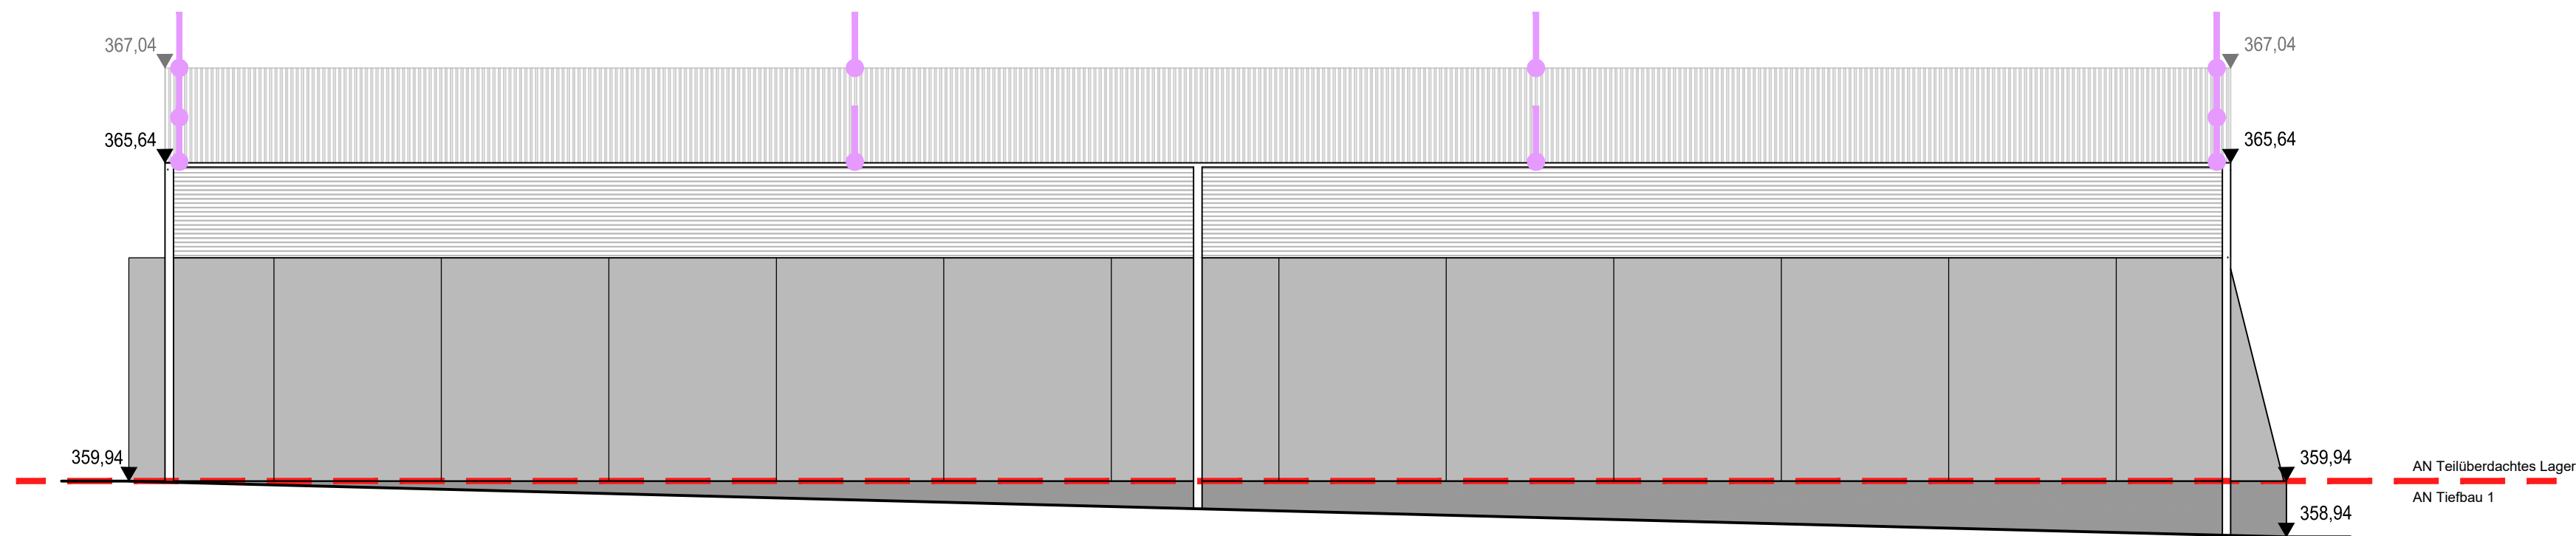


Nord-West Ansicht

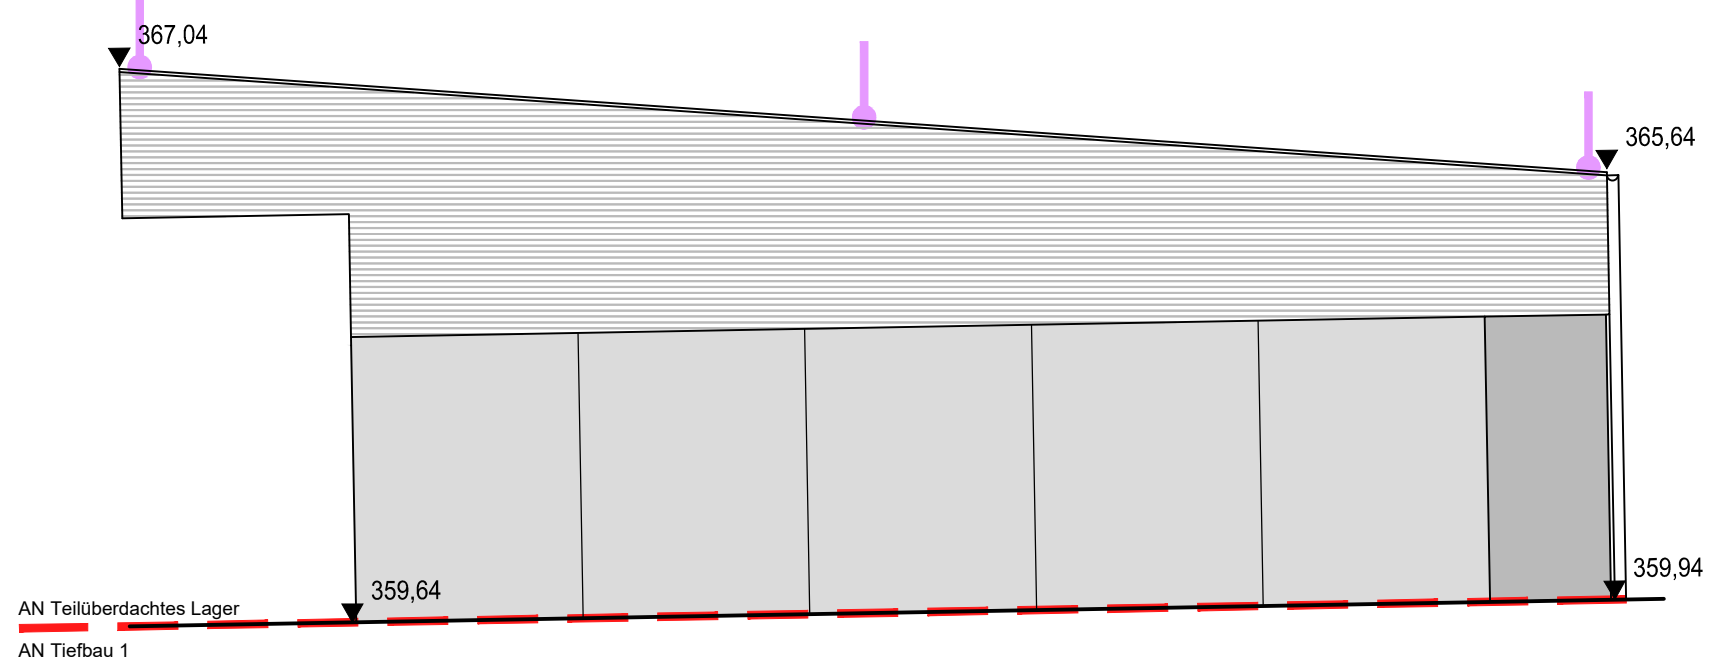


Schnitt B-B

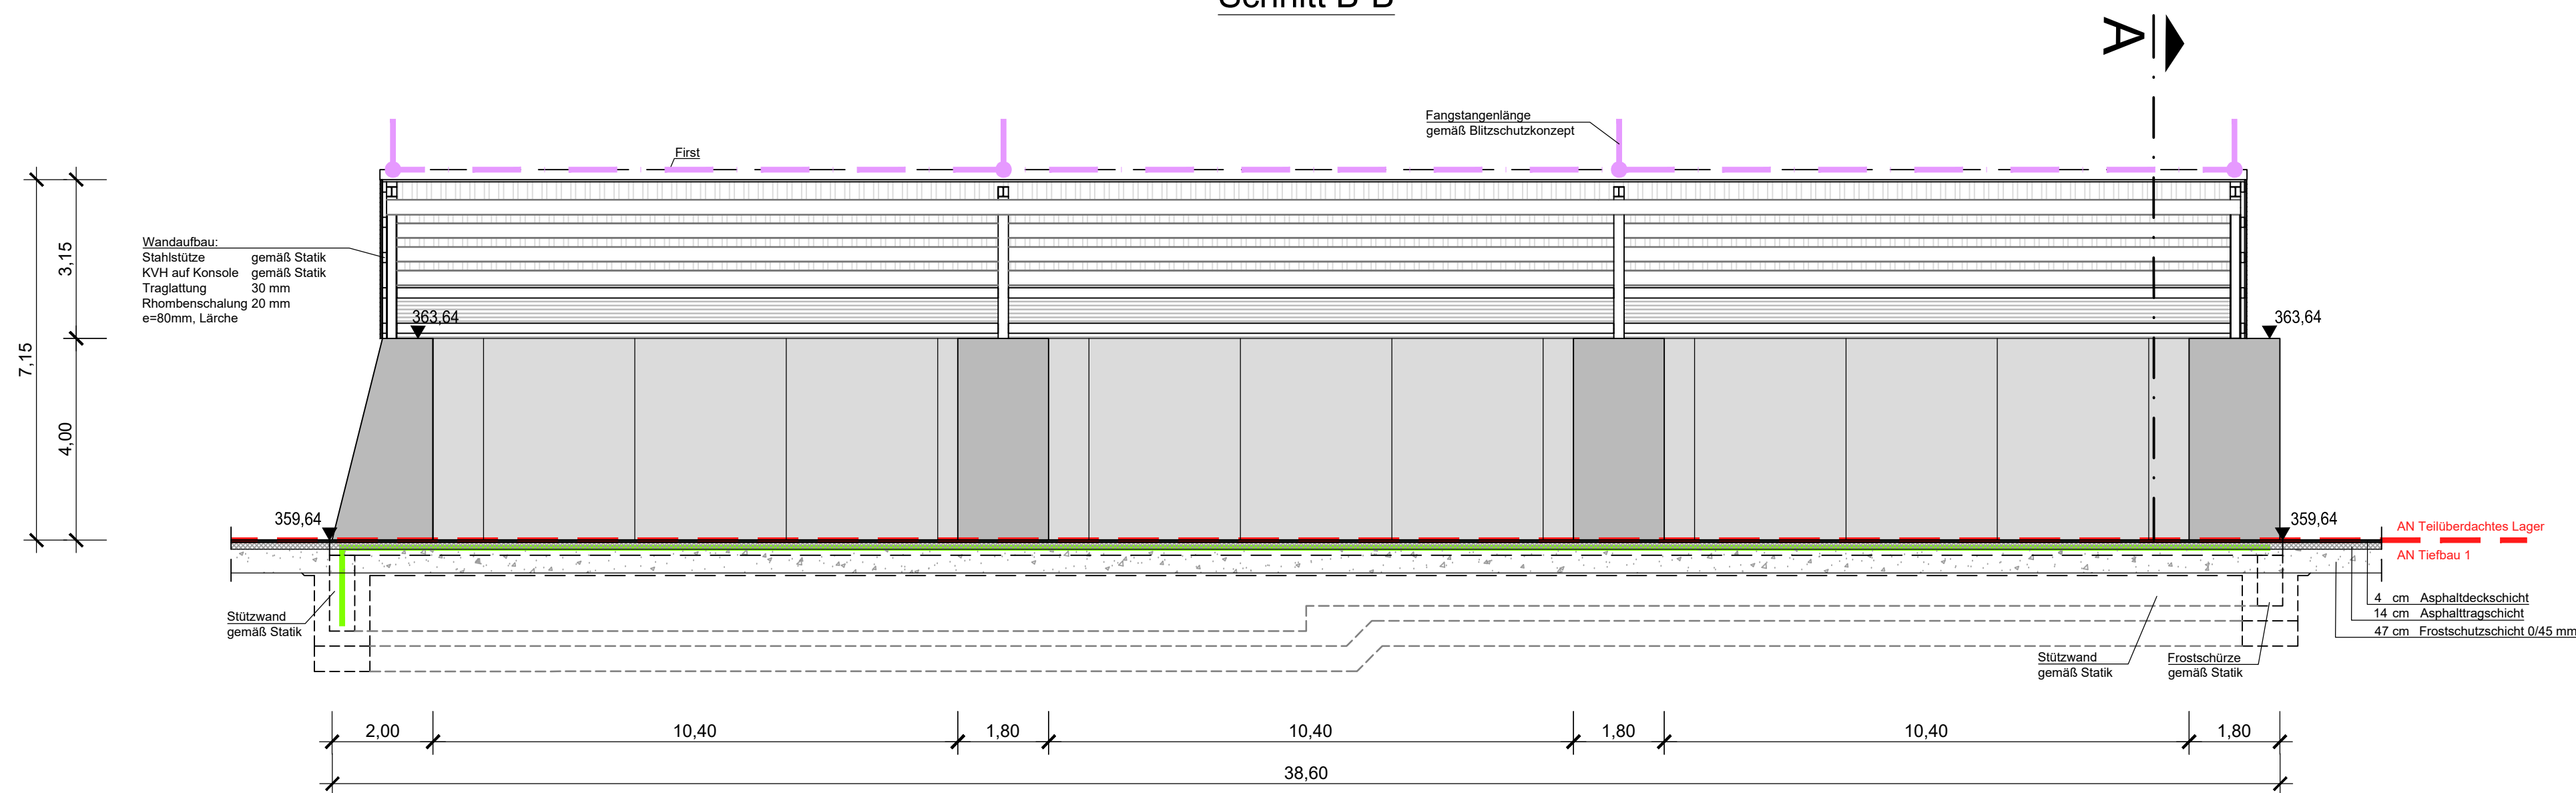

Schnitt A-A

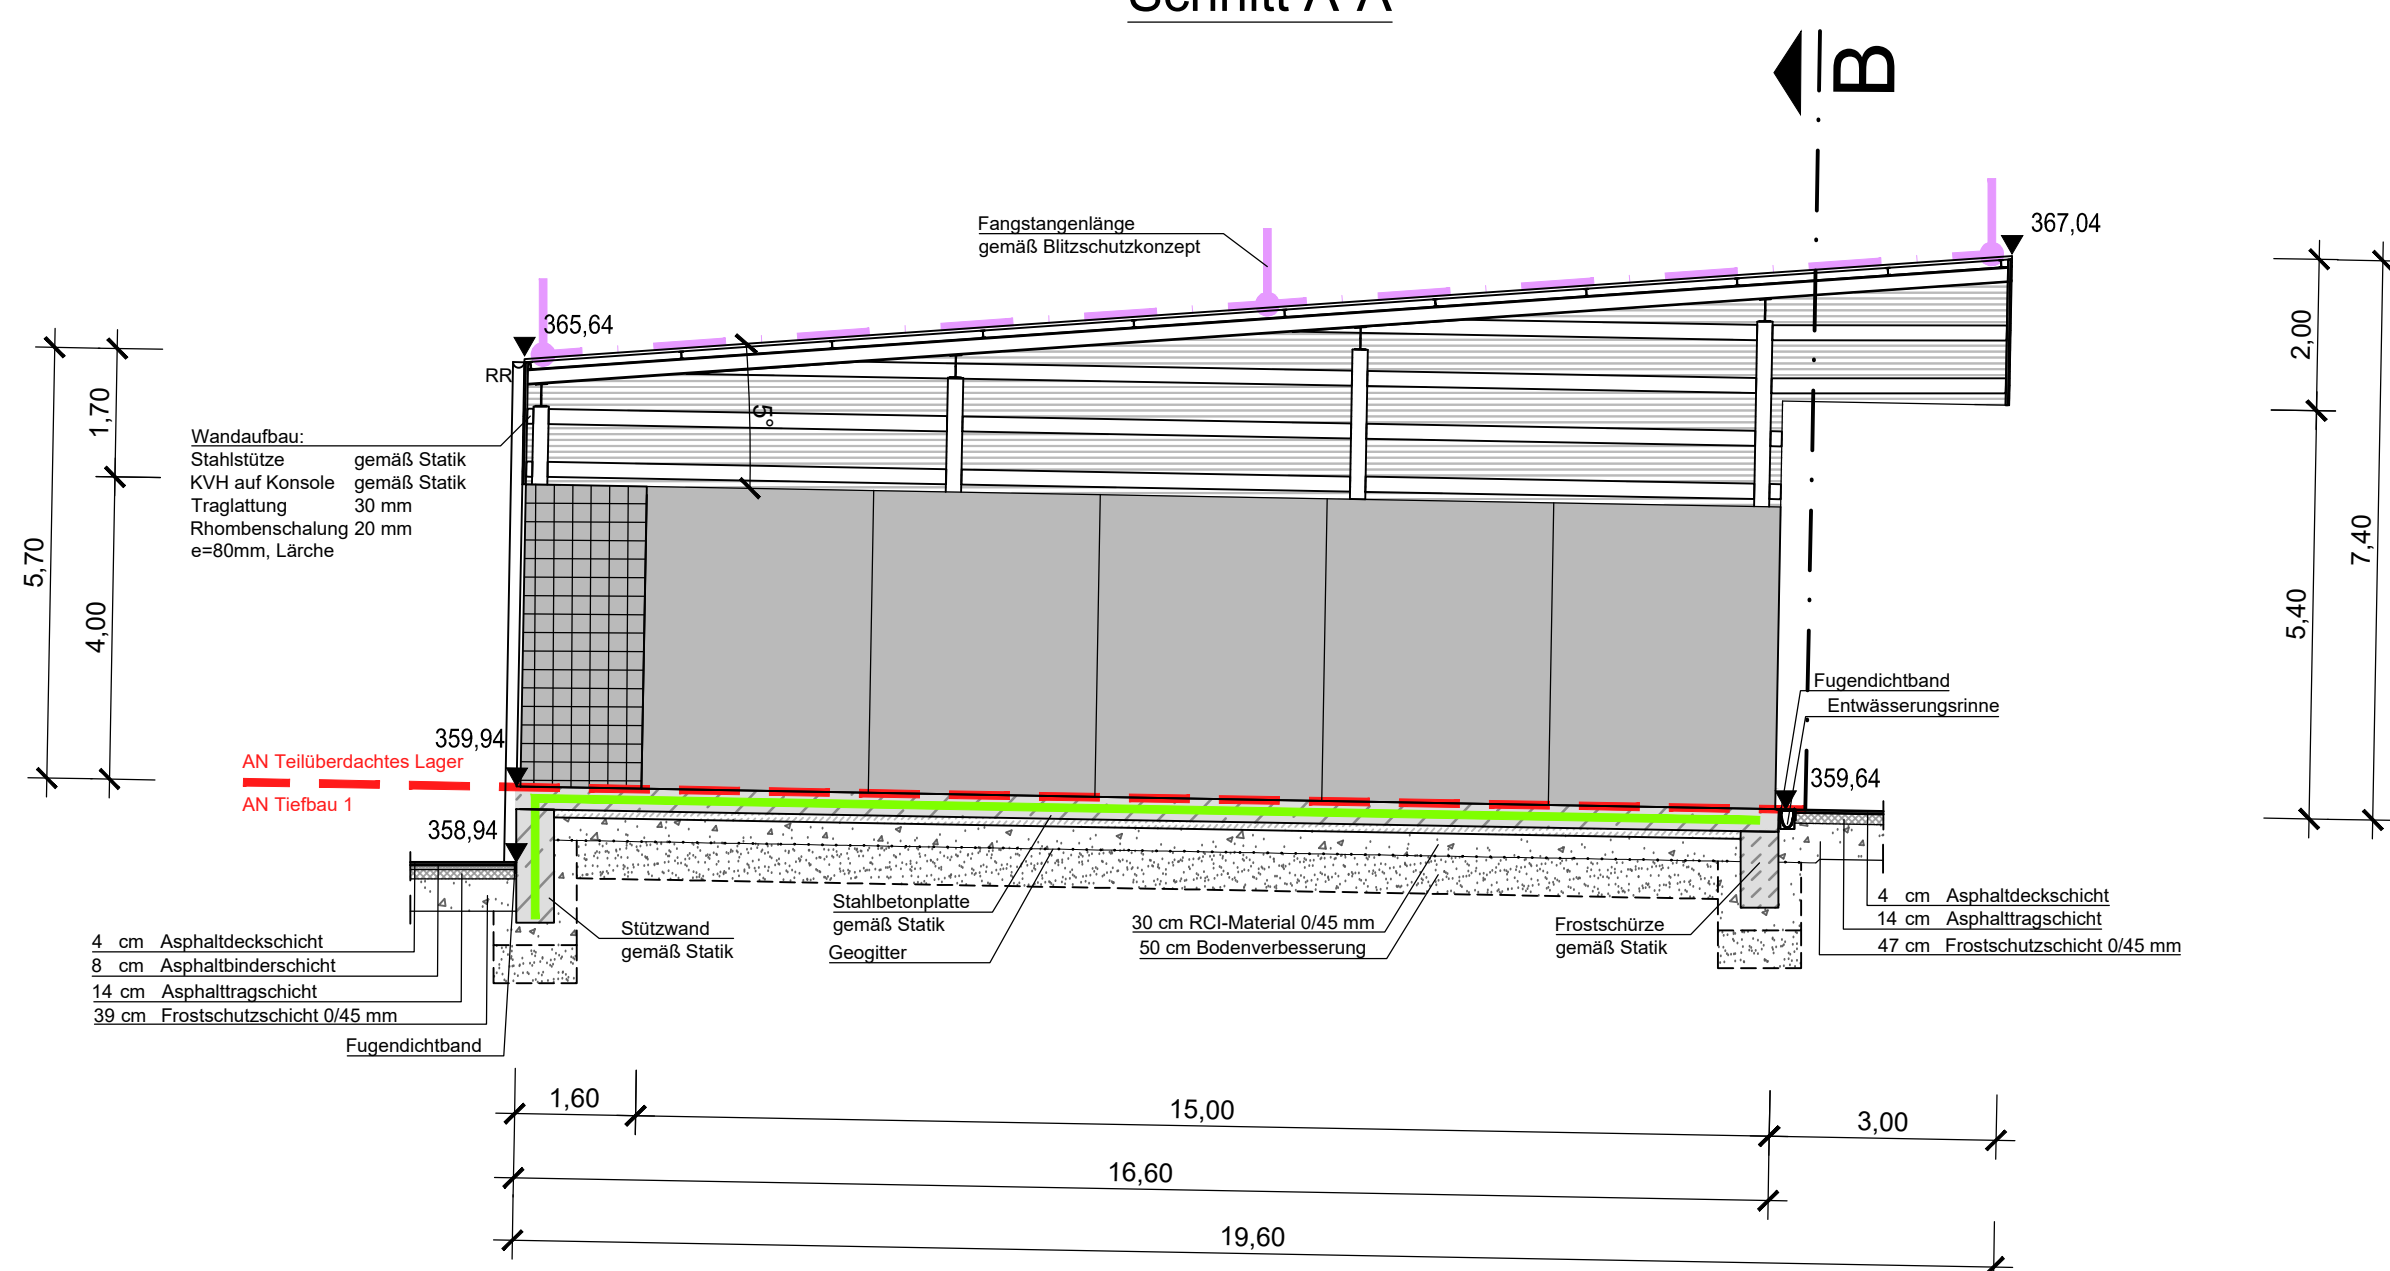

Grundriss

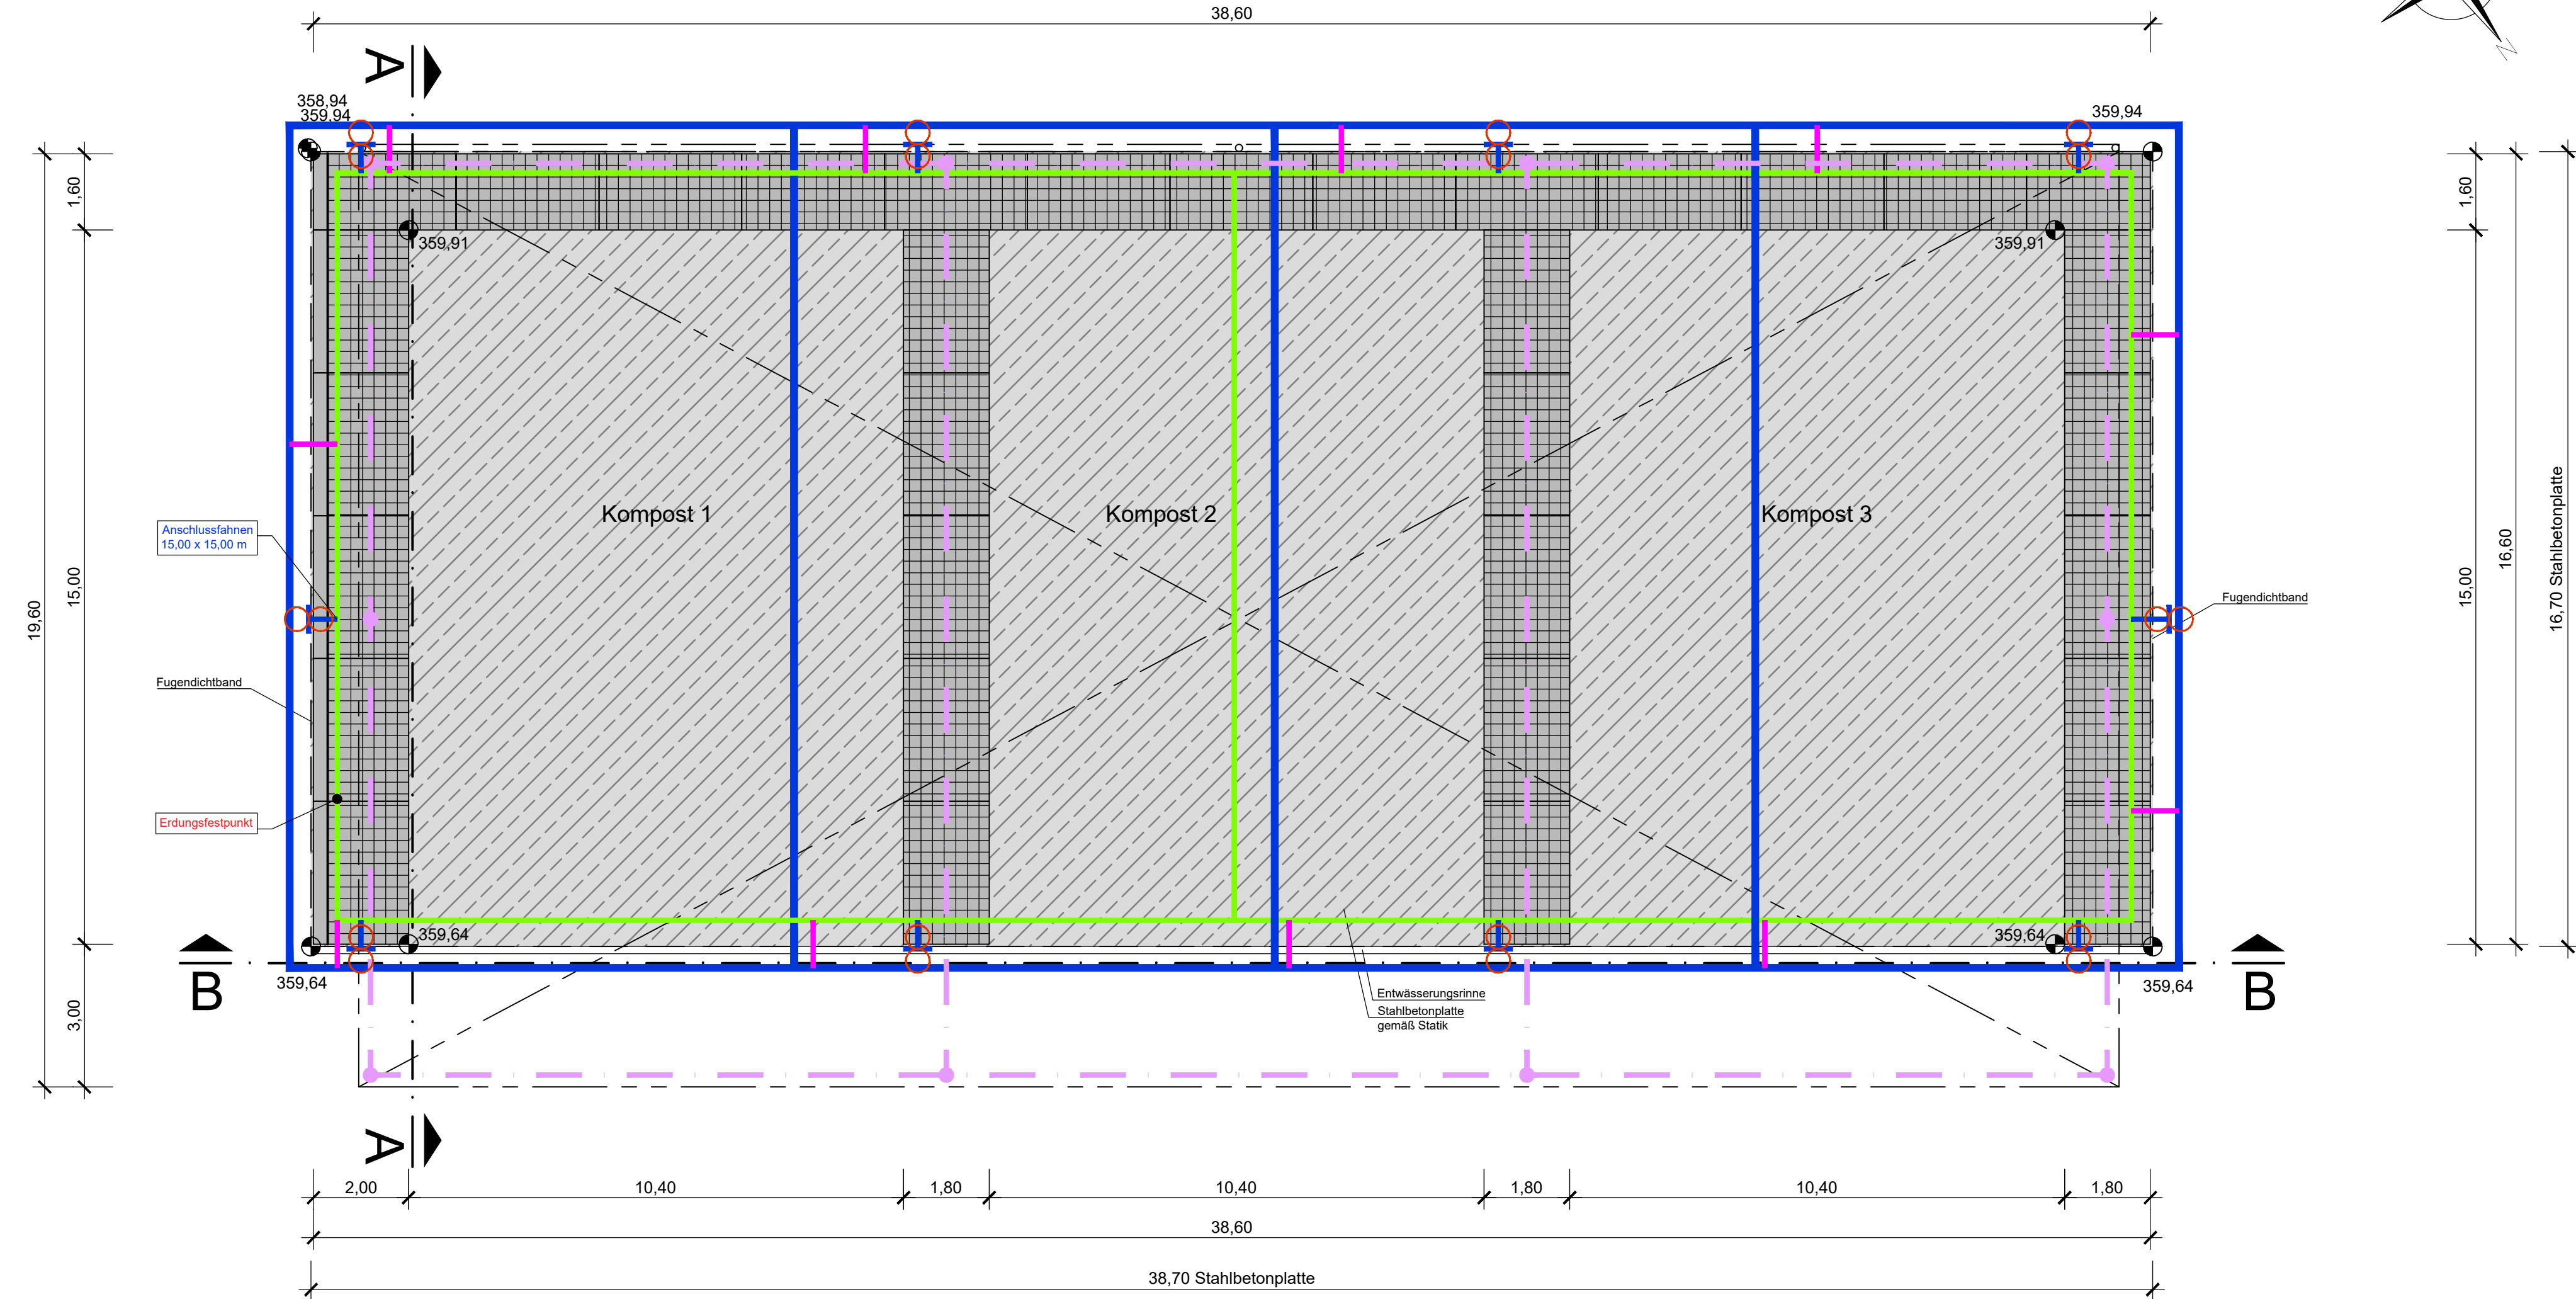

Legende:

- Ringerder
- Anschlussfahne
- Fundamenterder
- Verbindungsstelle
- äußere Blitzschutzanlage
- Trennstelle VA
- Schnittstelle AN Tiefbau 1 / AN Teilüberdachtes Lager

Auftraggeber: KREIS EUSKIRCHEN	Zeichnungs-Nr.: P19-037-5-GSA-21.V
Kreis Euskirchen Jülicher Ring 32 53879 Euskirchen Tel. 02251 / 15-0 Fax. 02251 / 15-391	Vorgangs-Nr.: 785131
AWZ Mechnisch Errichtung und Betrieb Biologische Verwertungsanlage	Maßstab: 1:100
Vorgezogene Maßnahmen Ausschreibung 01: Tiefbau 1	Datum: 16.03.2026
Teilüberdachtes Kompostlager Grundriss, Schnitte und Ansichten	bearb.: gez.:
Planung:	gepr.: Format: 1,18x0,80=0,95m²