


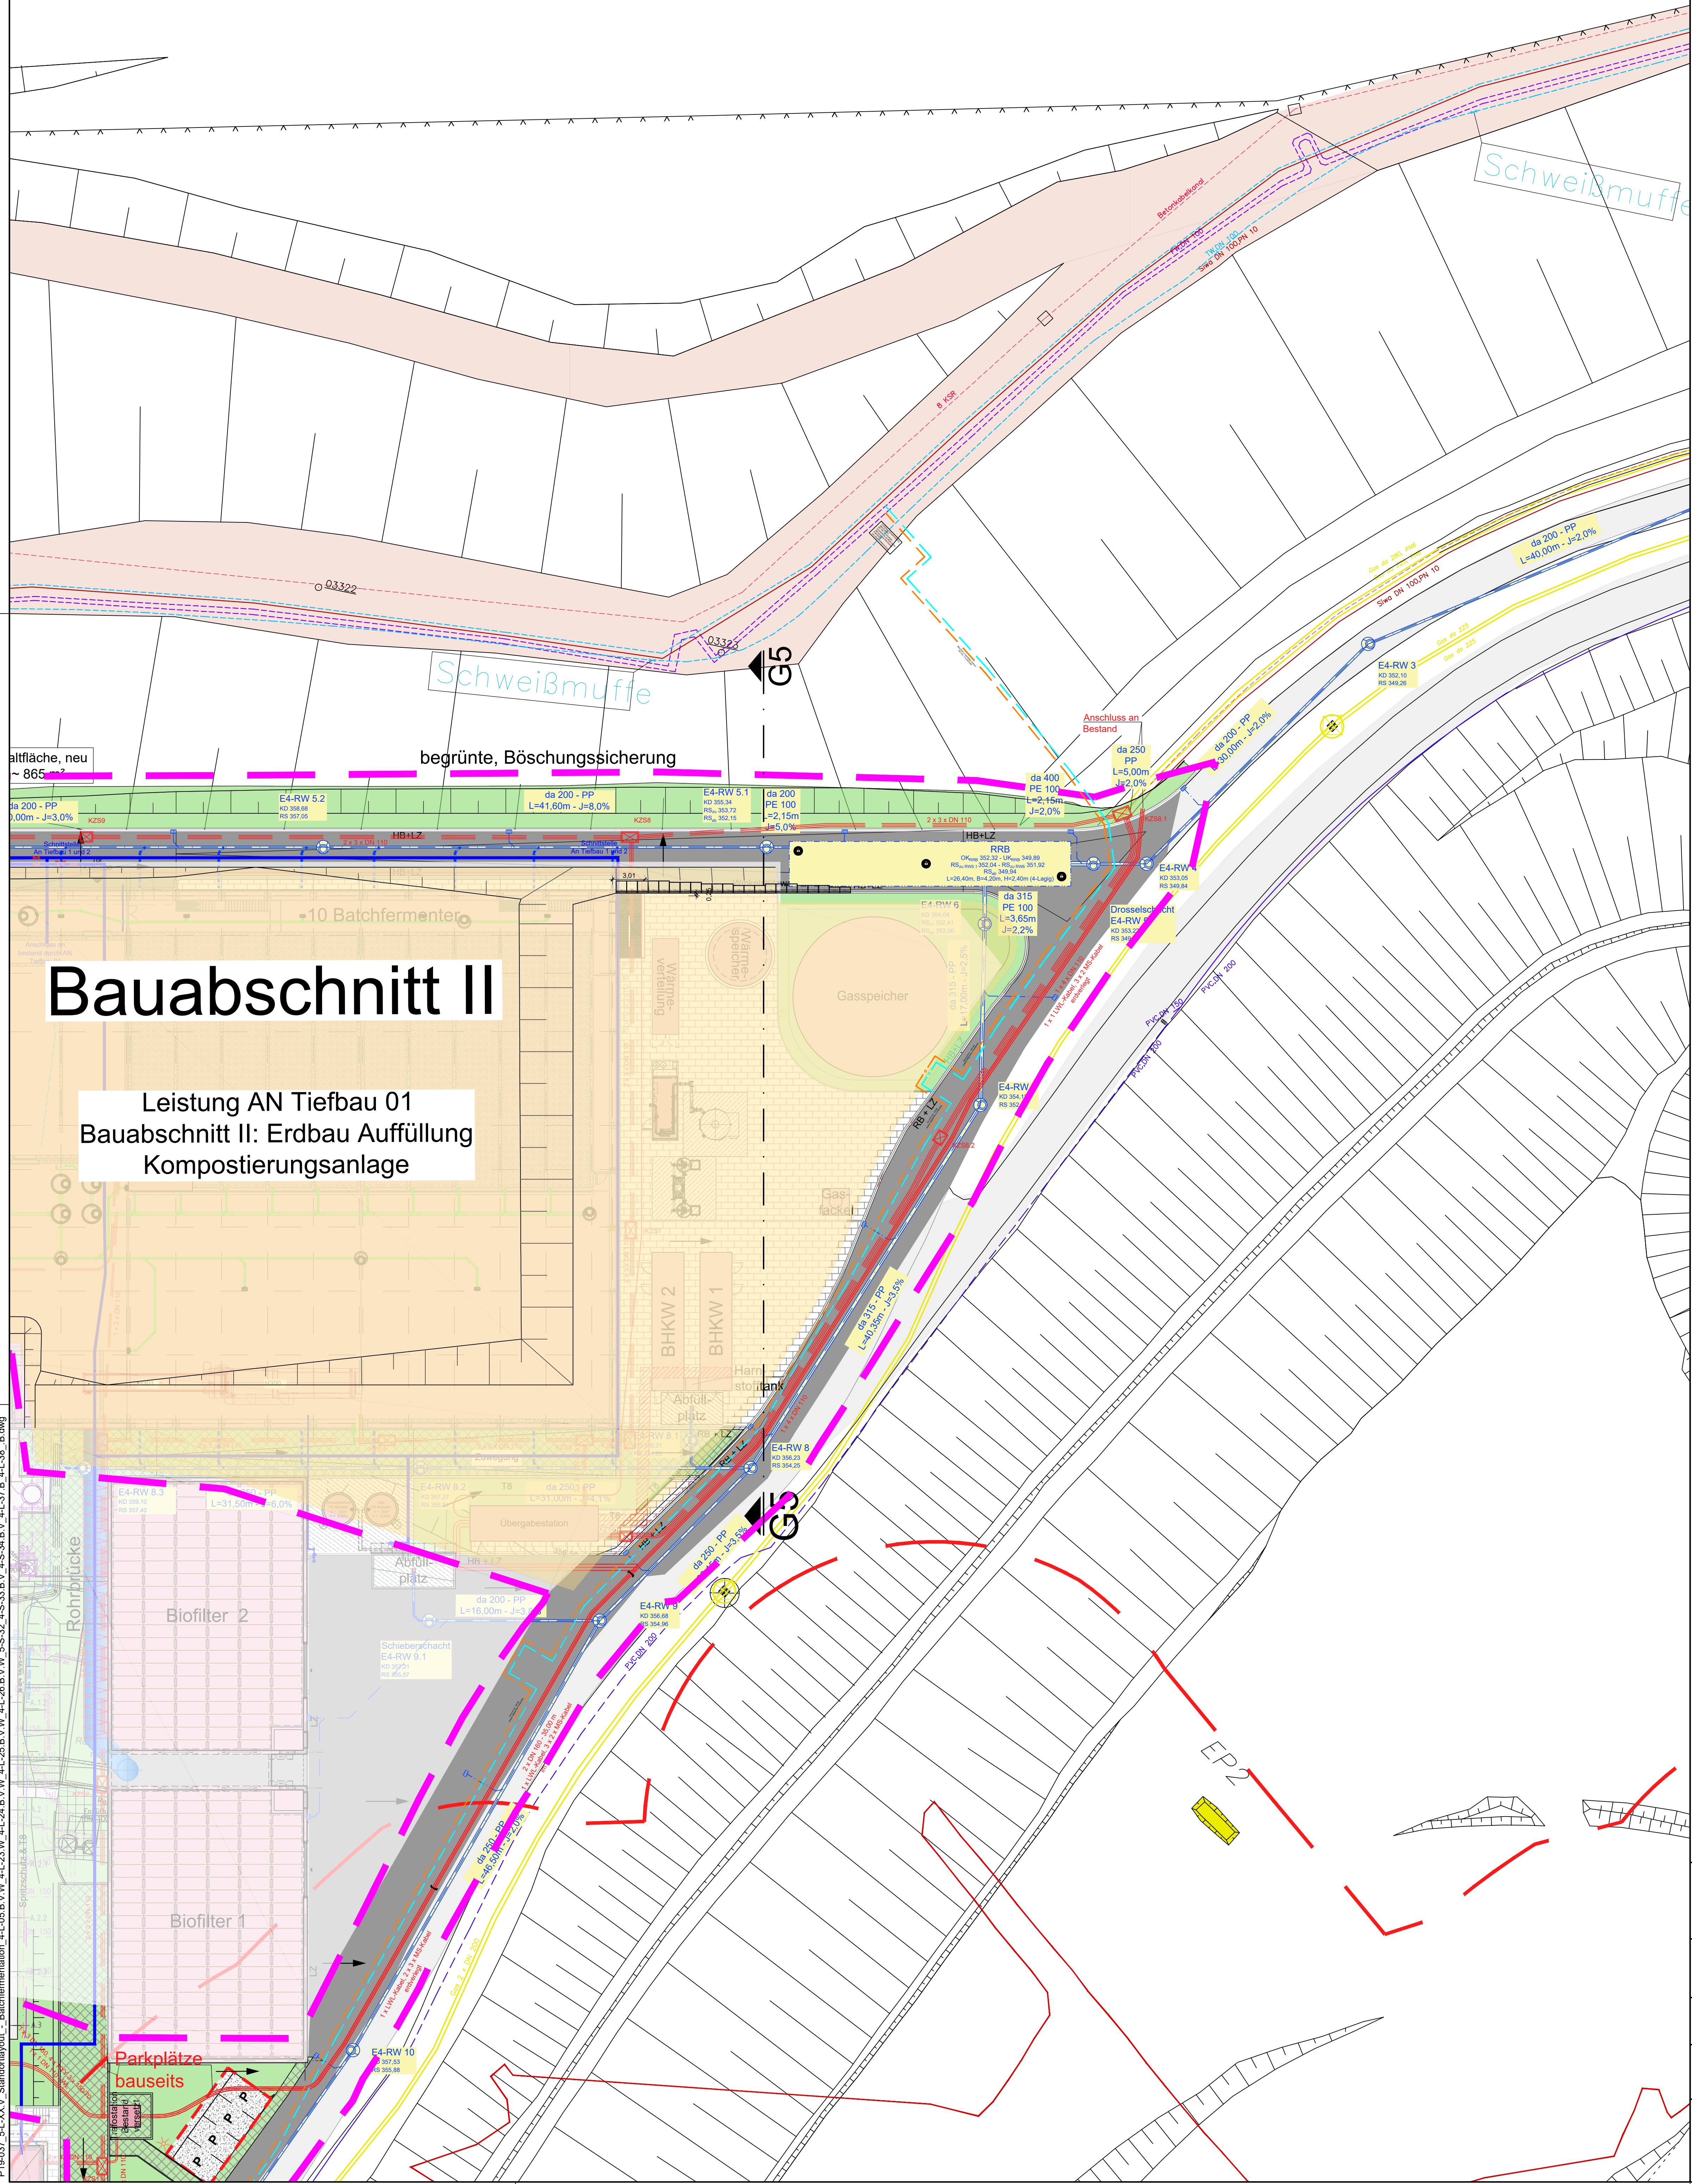

Leistung AN Tiefbau 01
Bauabschnitt II: Erdbau Auffüllung
Kompostierungsanlage

Plangrundlage:
Bergbaugrenze von Fa. DMT GmbH & Co. KG vom 15.02.2019,
Planname: Übersichtslageplan, DMT-BA: 321110-2005-602

Bestandslageplan von Kreis Euskirchen vom 05.02.2020,
Planname: ZMM2020, Stand: 2020

Auftraggeber:  Kreis Euskirchen Jülicher Ring 32 53879 Euskirchen Tel. 02251 / 15-0 Fax. 02251 / 15-391	Zeichnungs-Nr.: P19-037-5-L-25.V
AWZ Mechernich Errichtung und Betrieb Biologische Verwertungsanlage Vorgezogene Maßnahmen Auszeichnung 01: Tiefbau 1 Lageplan Infrastruktur Ausschnitt Anschluss an Bestand Kompostwerk Ost	Vorgangs-Nr.: 765131
	Maßstab: 1:250
	Datum: 16.03.2026
Planung:	bearb.: gez.: gepr.:
	Format: 0,84x0,84=0,71m²

P19-037_5-L-XX.V_Standorlayout - Batchfermentation_4-L-05.B.V.W_4-L-23.W_4-L-24.B.V.W_4-L-25.B.V.W_5-S-32_4-S-33.B.V_4-S-34.B.V_4-L-37.B_4-L-38_B.dwg