



Erklärung:

|       |                 |                              |
|-------|-----------------|------------------------------|
| 000   | Raumbezeichnung |                              |
| 15 °C | 2220 W          | <-- Raumheizlast             |
|       | 163.5 W/m²      | <-- spezifische Raumheizlast |

|                        |                                          |
|------------------------|------------------------------------------|
| Heizkörperleistung     | <-- Installierte Leistung im Raum        |
| Mehr- / Minderleistung | <-- Installierte Leistung - Raumheizlast |

Die Heizlast wurde mit vorläufigen Standardwerten ermittelt.

Die vorhandenen Heizkörper wurden in einem Vororttermin aufgemessen. Die Eingetragungen in dieser Zeichnung entsprechen ca. der Wärmeleistung der Bestandheizkörper bei VL/RL 70/50°C. Die Abmessungen weichen geringfügig vom Bestand ab.

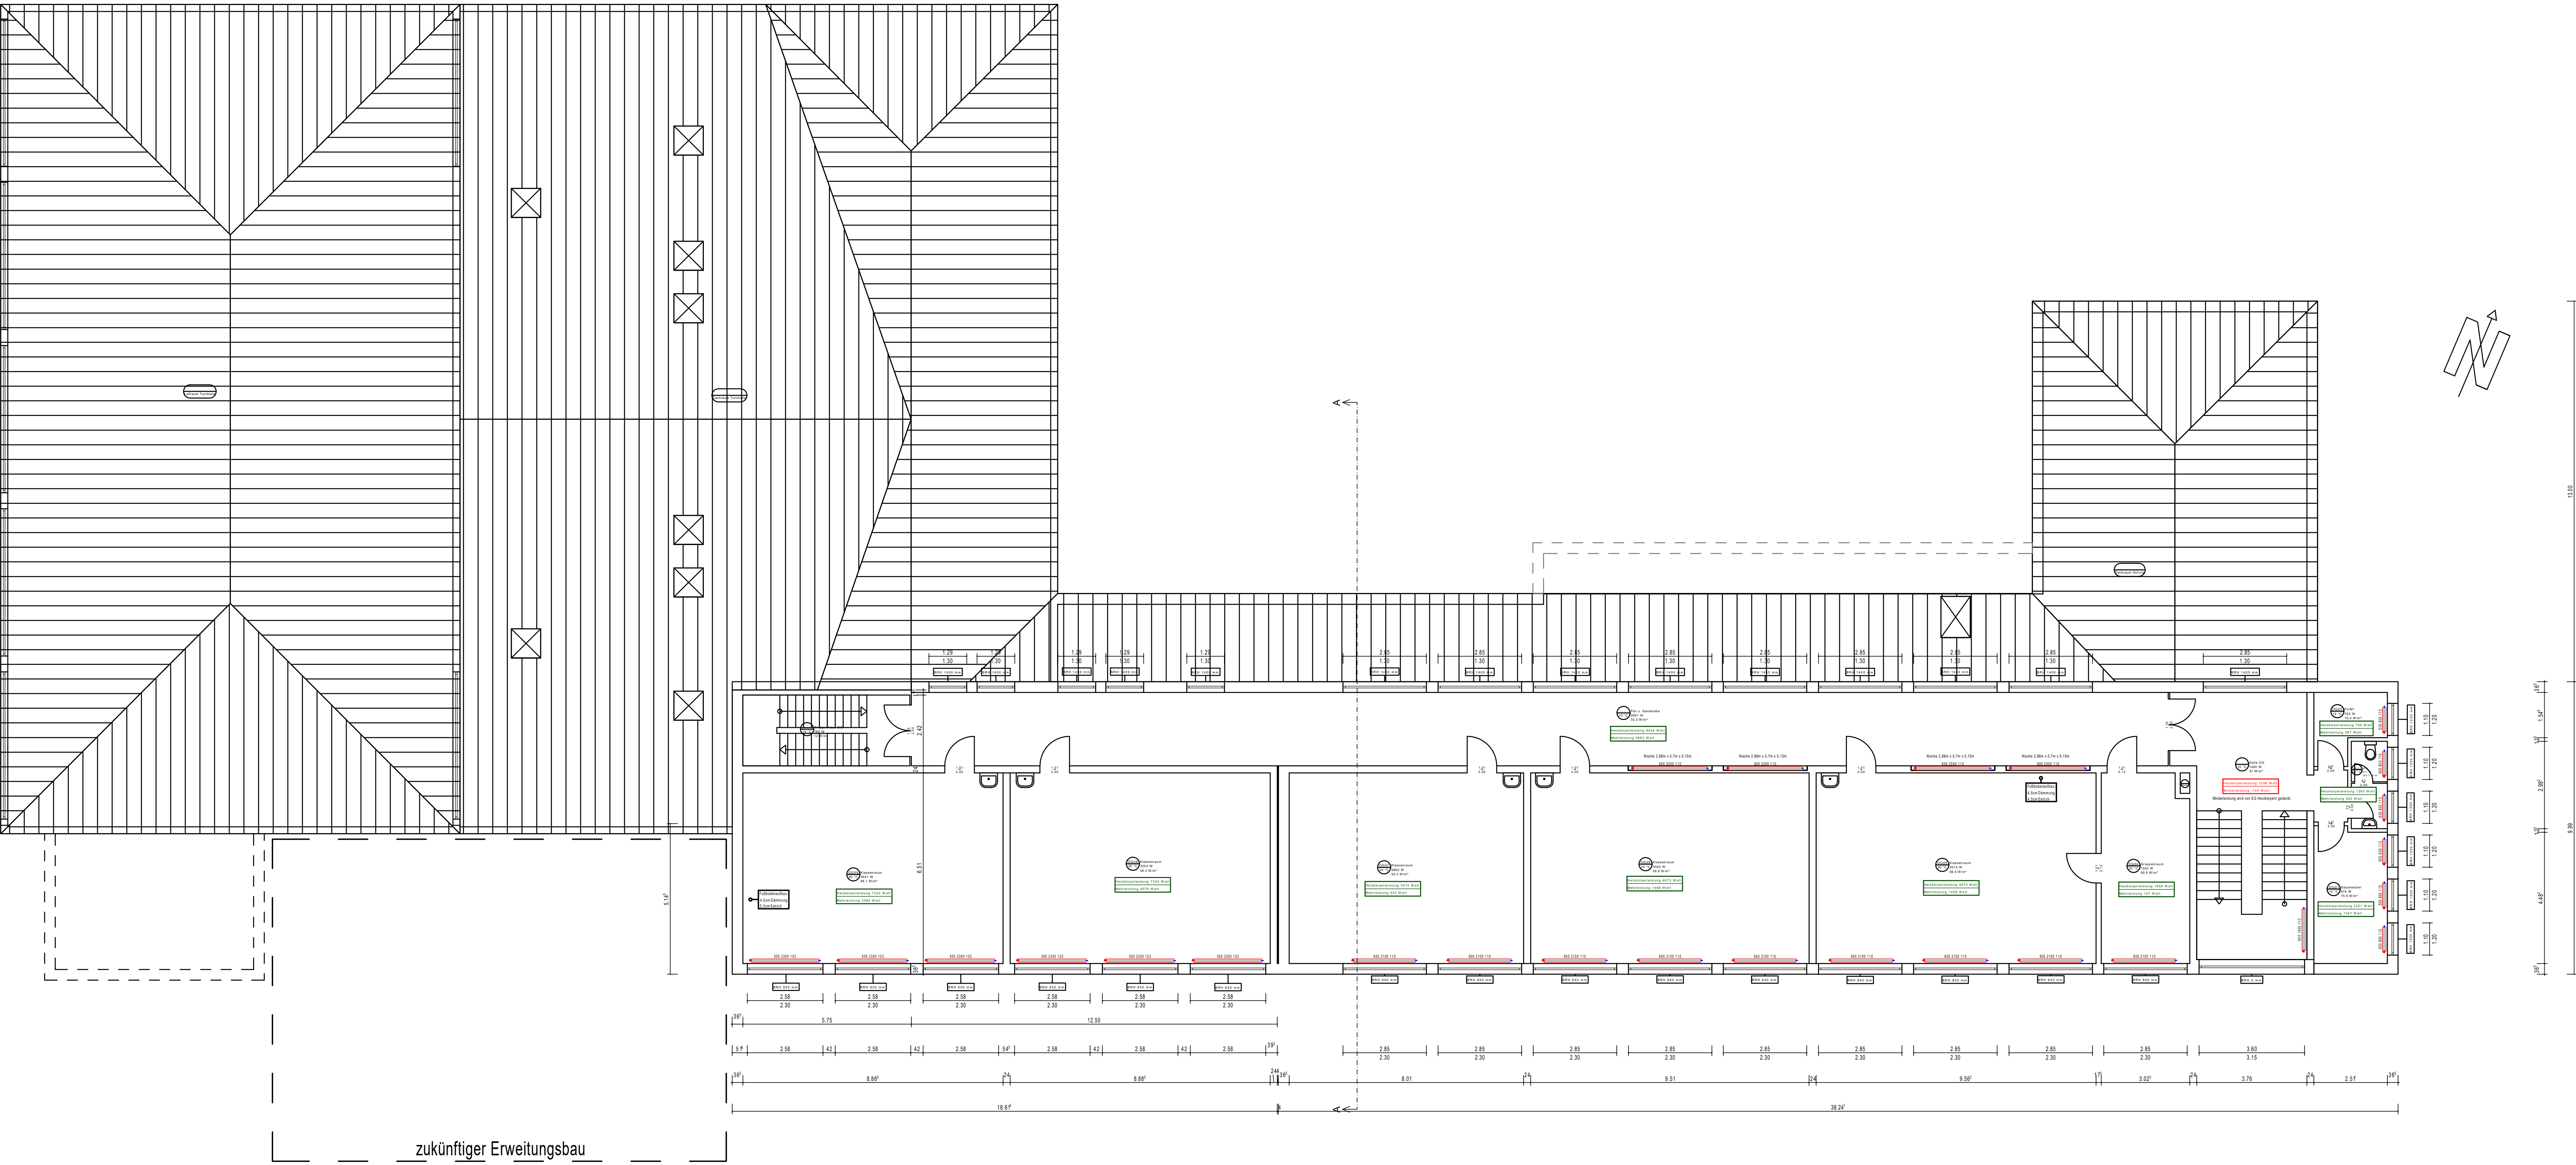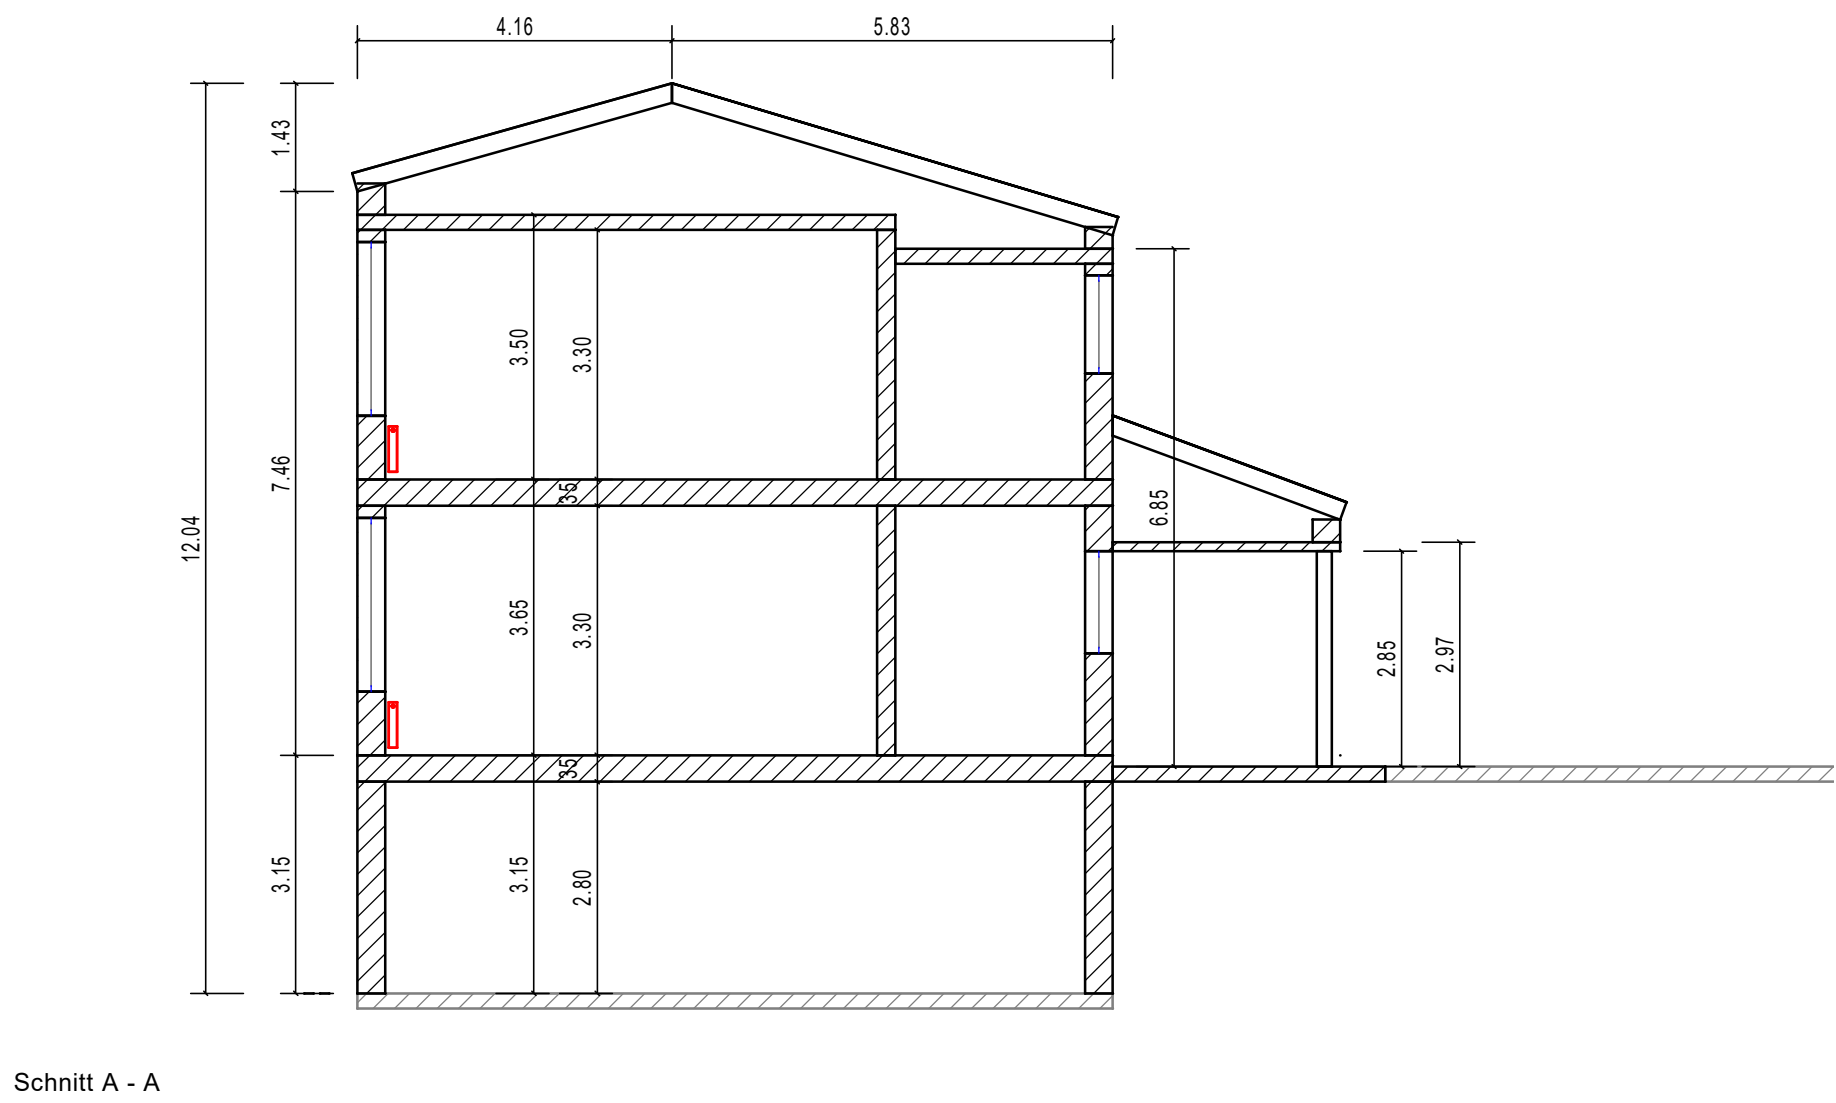

|            |                                                   |                 |            |
|------------|---------------------------------------------------|-----------------|------------|
| INDEX      | ART DER ÄNDERUNG                                  | DATUM           | NAMEN      |
| PROJEKT    | Sanierung der Grundschule<br>Eschweiler über Feld |                 |            |
| PLANINHALT | Grundriss Obergeschoss<br>BESTAND                 |                 |            |
| PLANSTAND  | INDEX                                             | ZEICHNUNGSLINIE | GEZEICHNET |
| MAßSTAB    | 1:100                                             |                 |            |
| FORMAT     | DIN A0                                            |                 |            |
| Architekt  | Manfred                                           |                 |            |