



LEGENDE

BESTAND

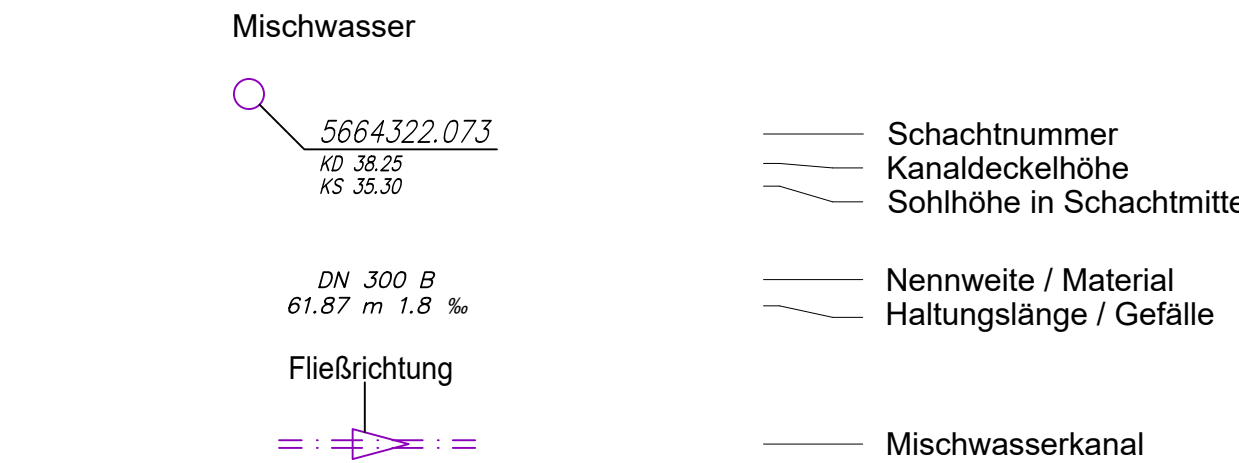

PLANUNG

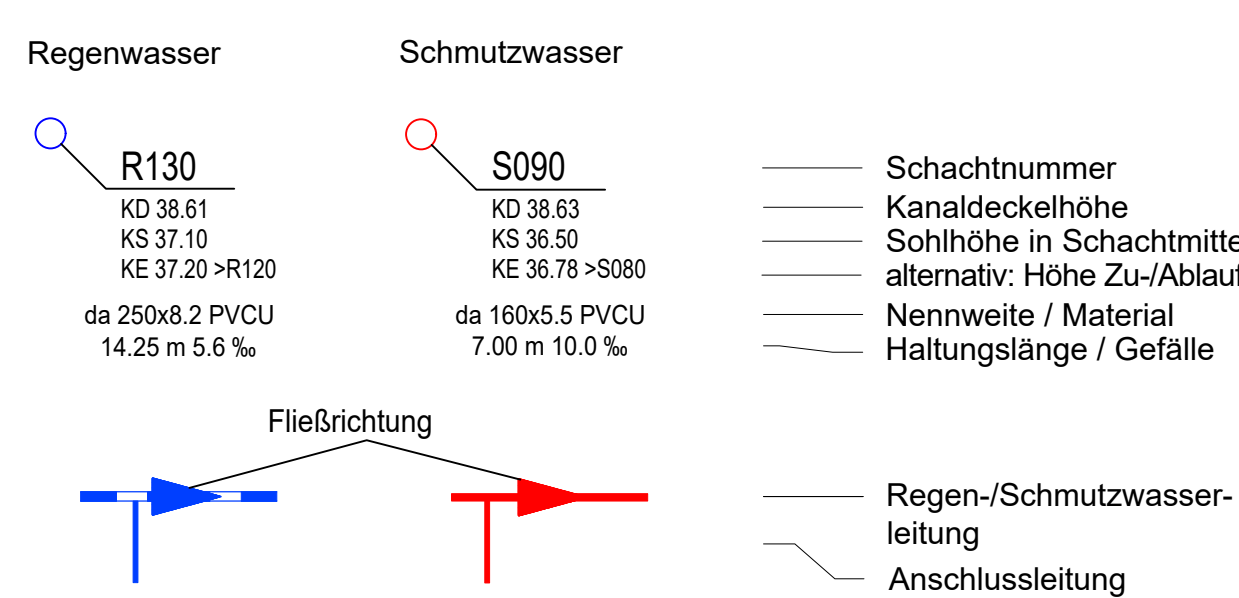

VORABZUG

Auftraggeber/Antragsteller:

kreis heinsberg
bodenständig. weitsichtig.

Valkenburger Straße 45
52525 Heinsberg

Planungsbüro

Ingenieurgesellschaft
Quadriga mbH
Monnetstraße 24
52146 Würselen
Tel.: 0 24 05 / 8 02 90-0
Fax: 0 24 05 / 8 02 90-29
e-mail: info@IQ-mbH.de
www.IQ-mbH.de

Projekt: Neubau der Kindertagesstätte Auf dem Taubenkamp in Wassenberg		
Planart: Lageplan Entwässerungsanlagen	Planungsstand: Entwurfsplanung Kanalbau	
Projekt-Nr.: 2024-08-18	Blatt-Nr.: WKT-K-E-LP01	Maßstab: 1 : 250
Datum: 23. April 2026	Bearbeitet: P. Puvirajah	Gezeichnet: P. Puvirajah
Format: 445 x 780 mm	Dateiname: WKT-K-E.dwg	