
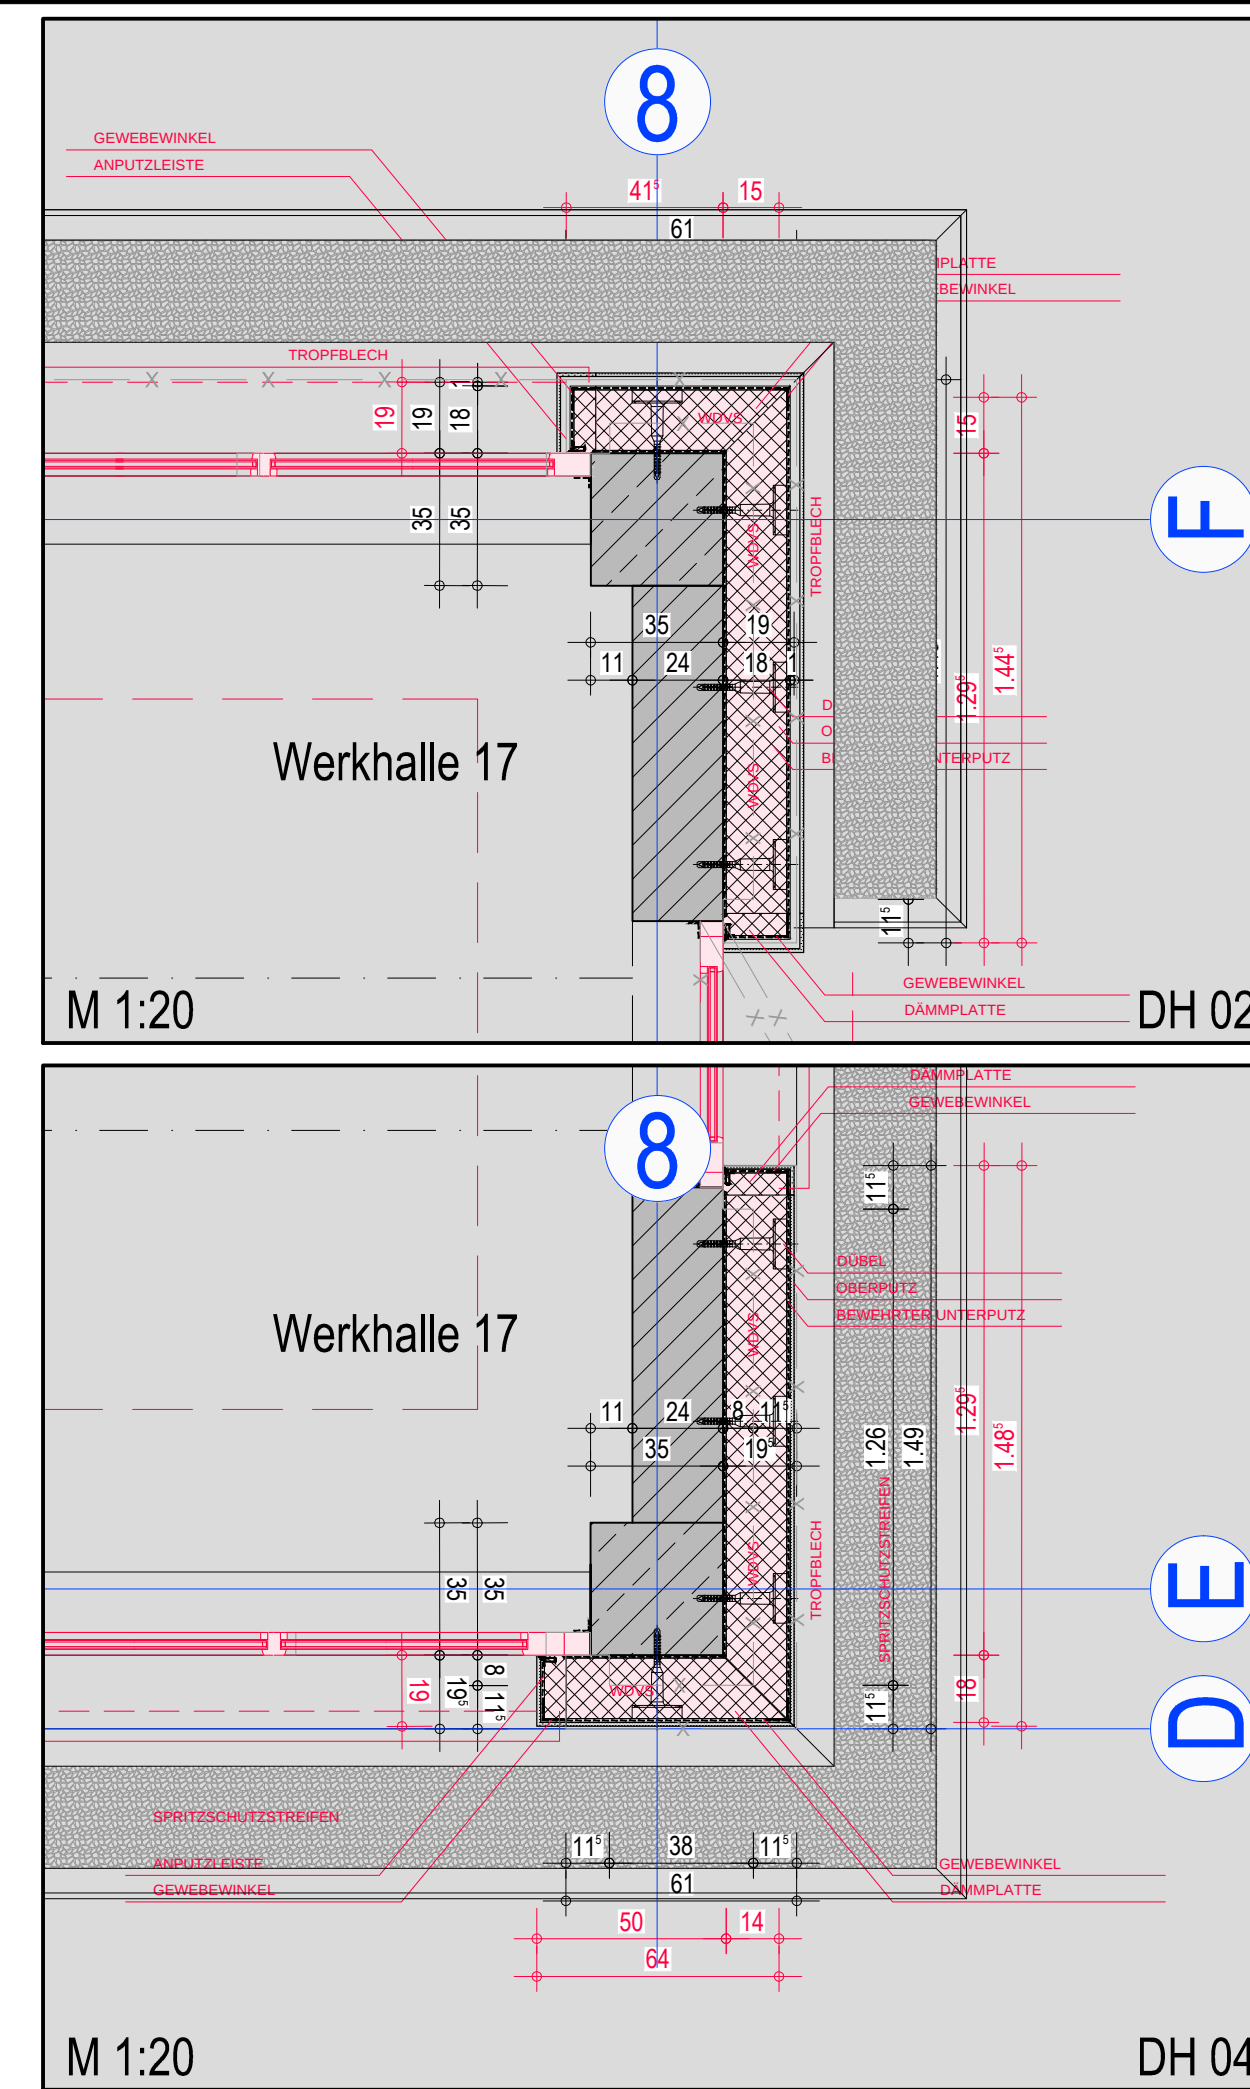
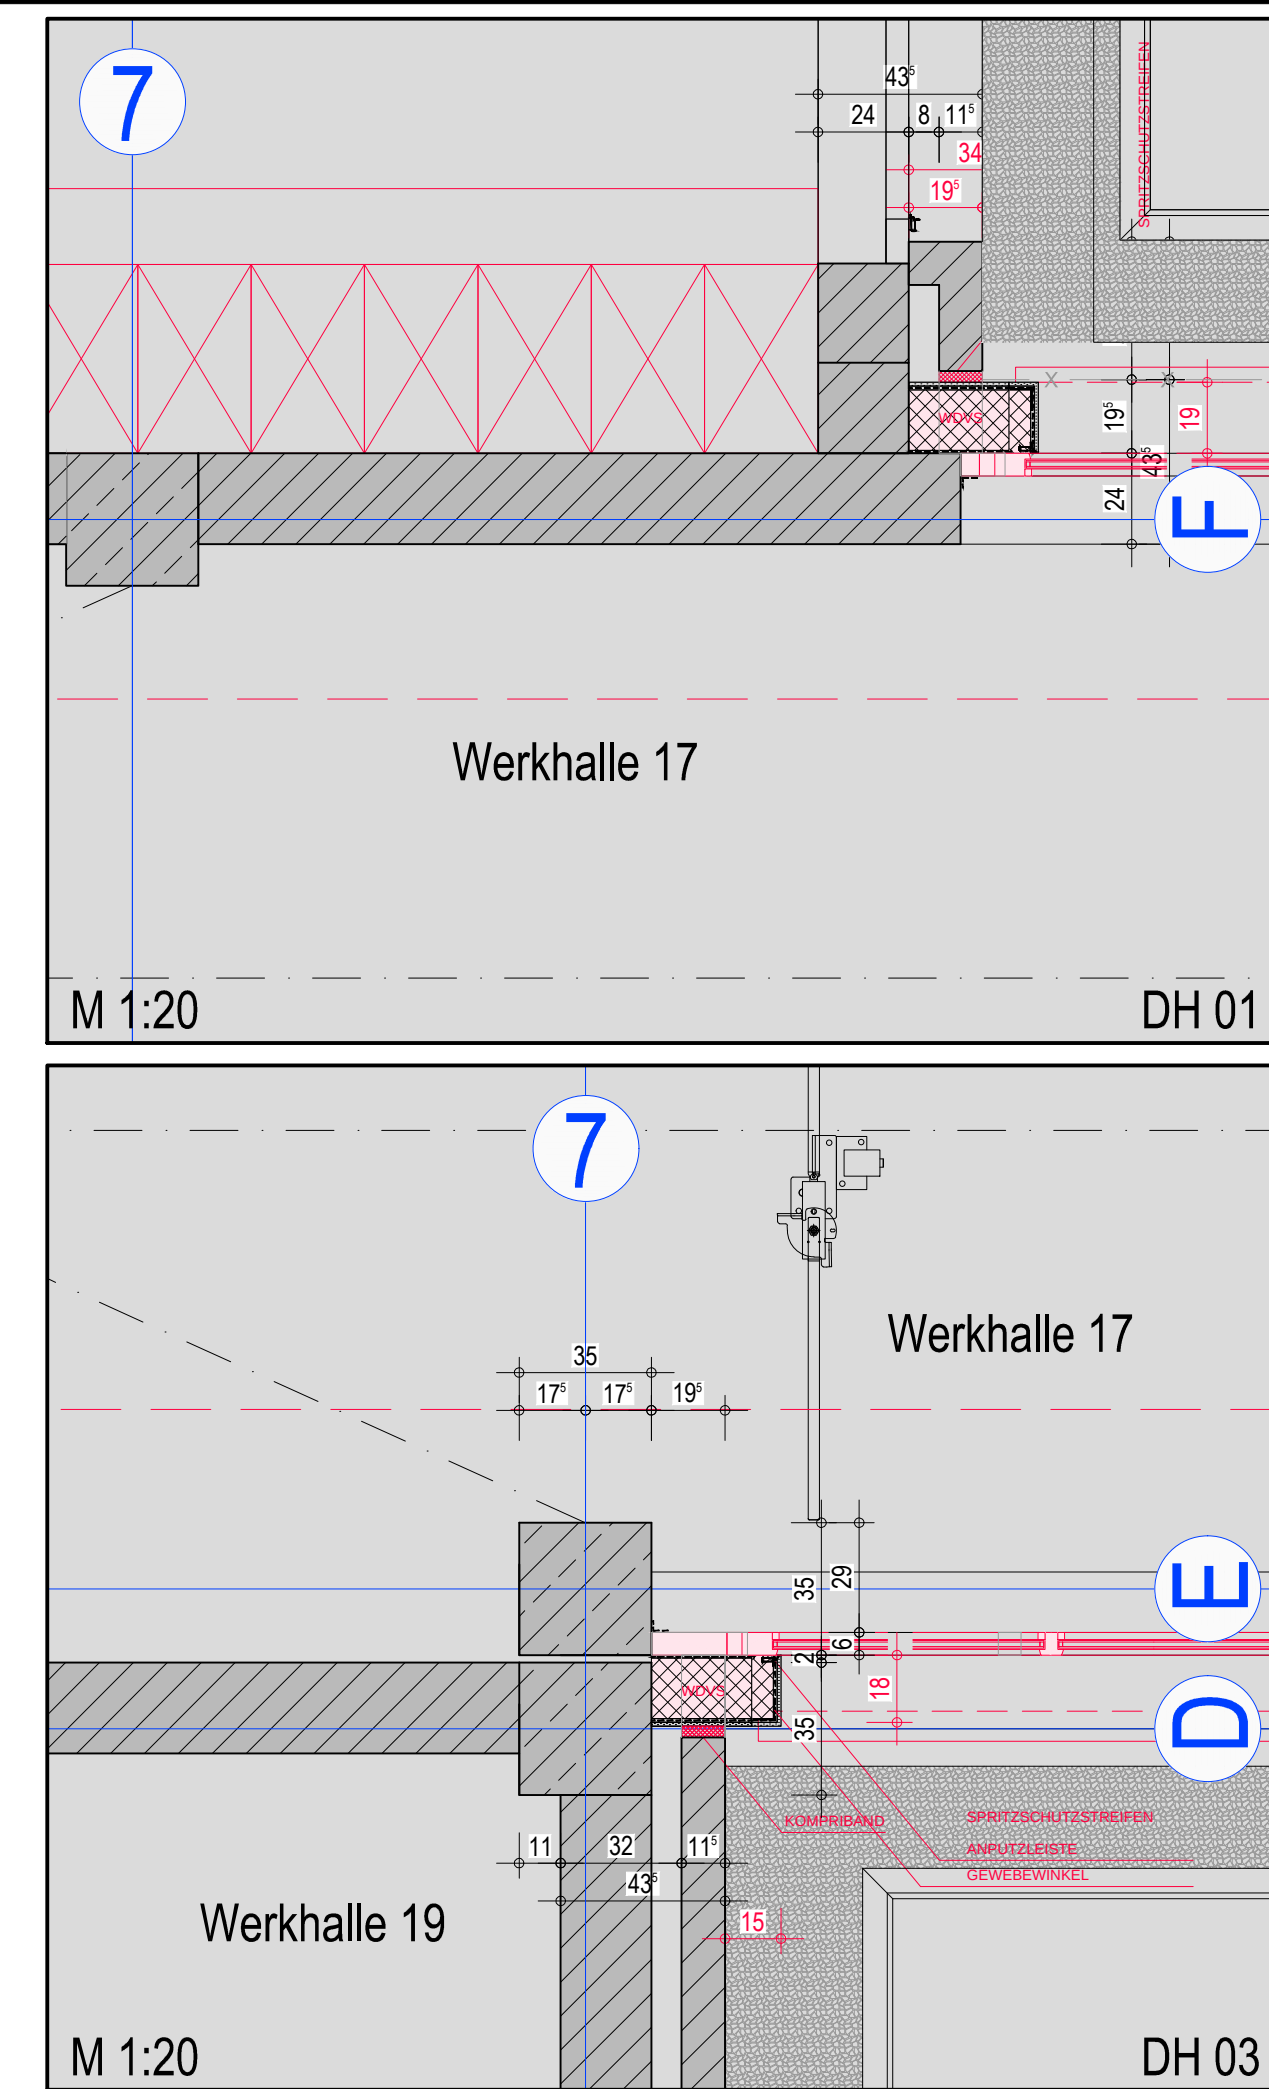


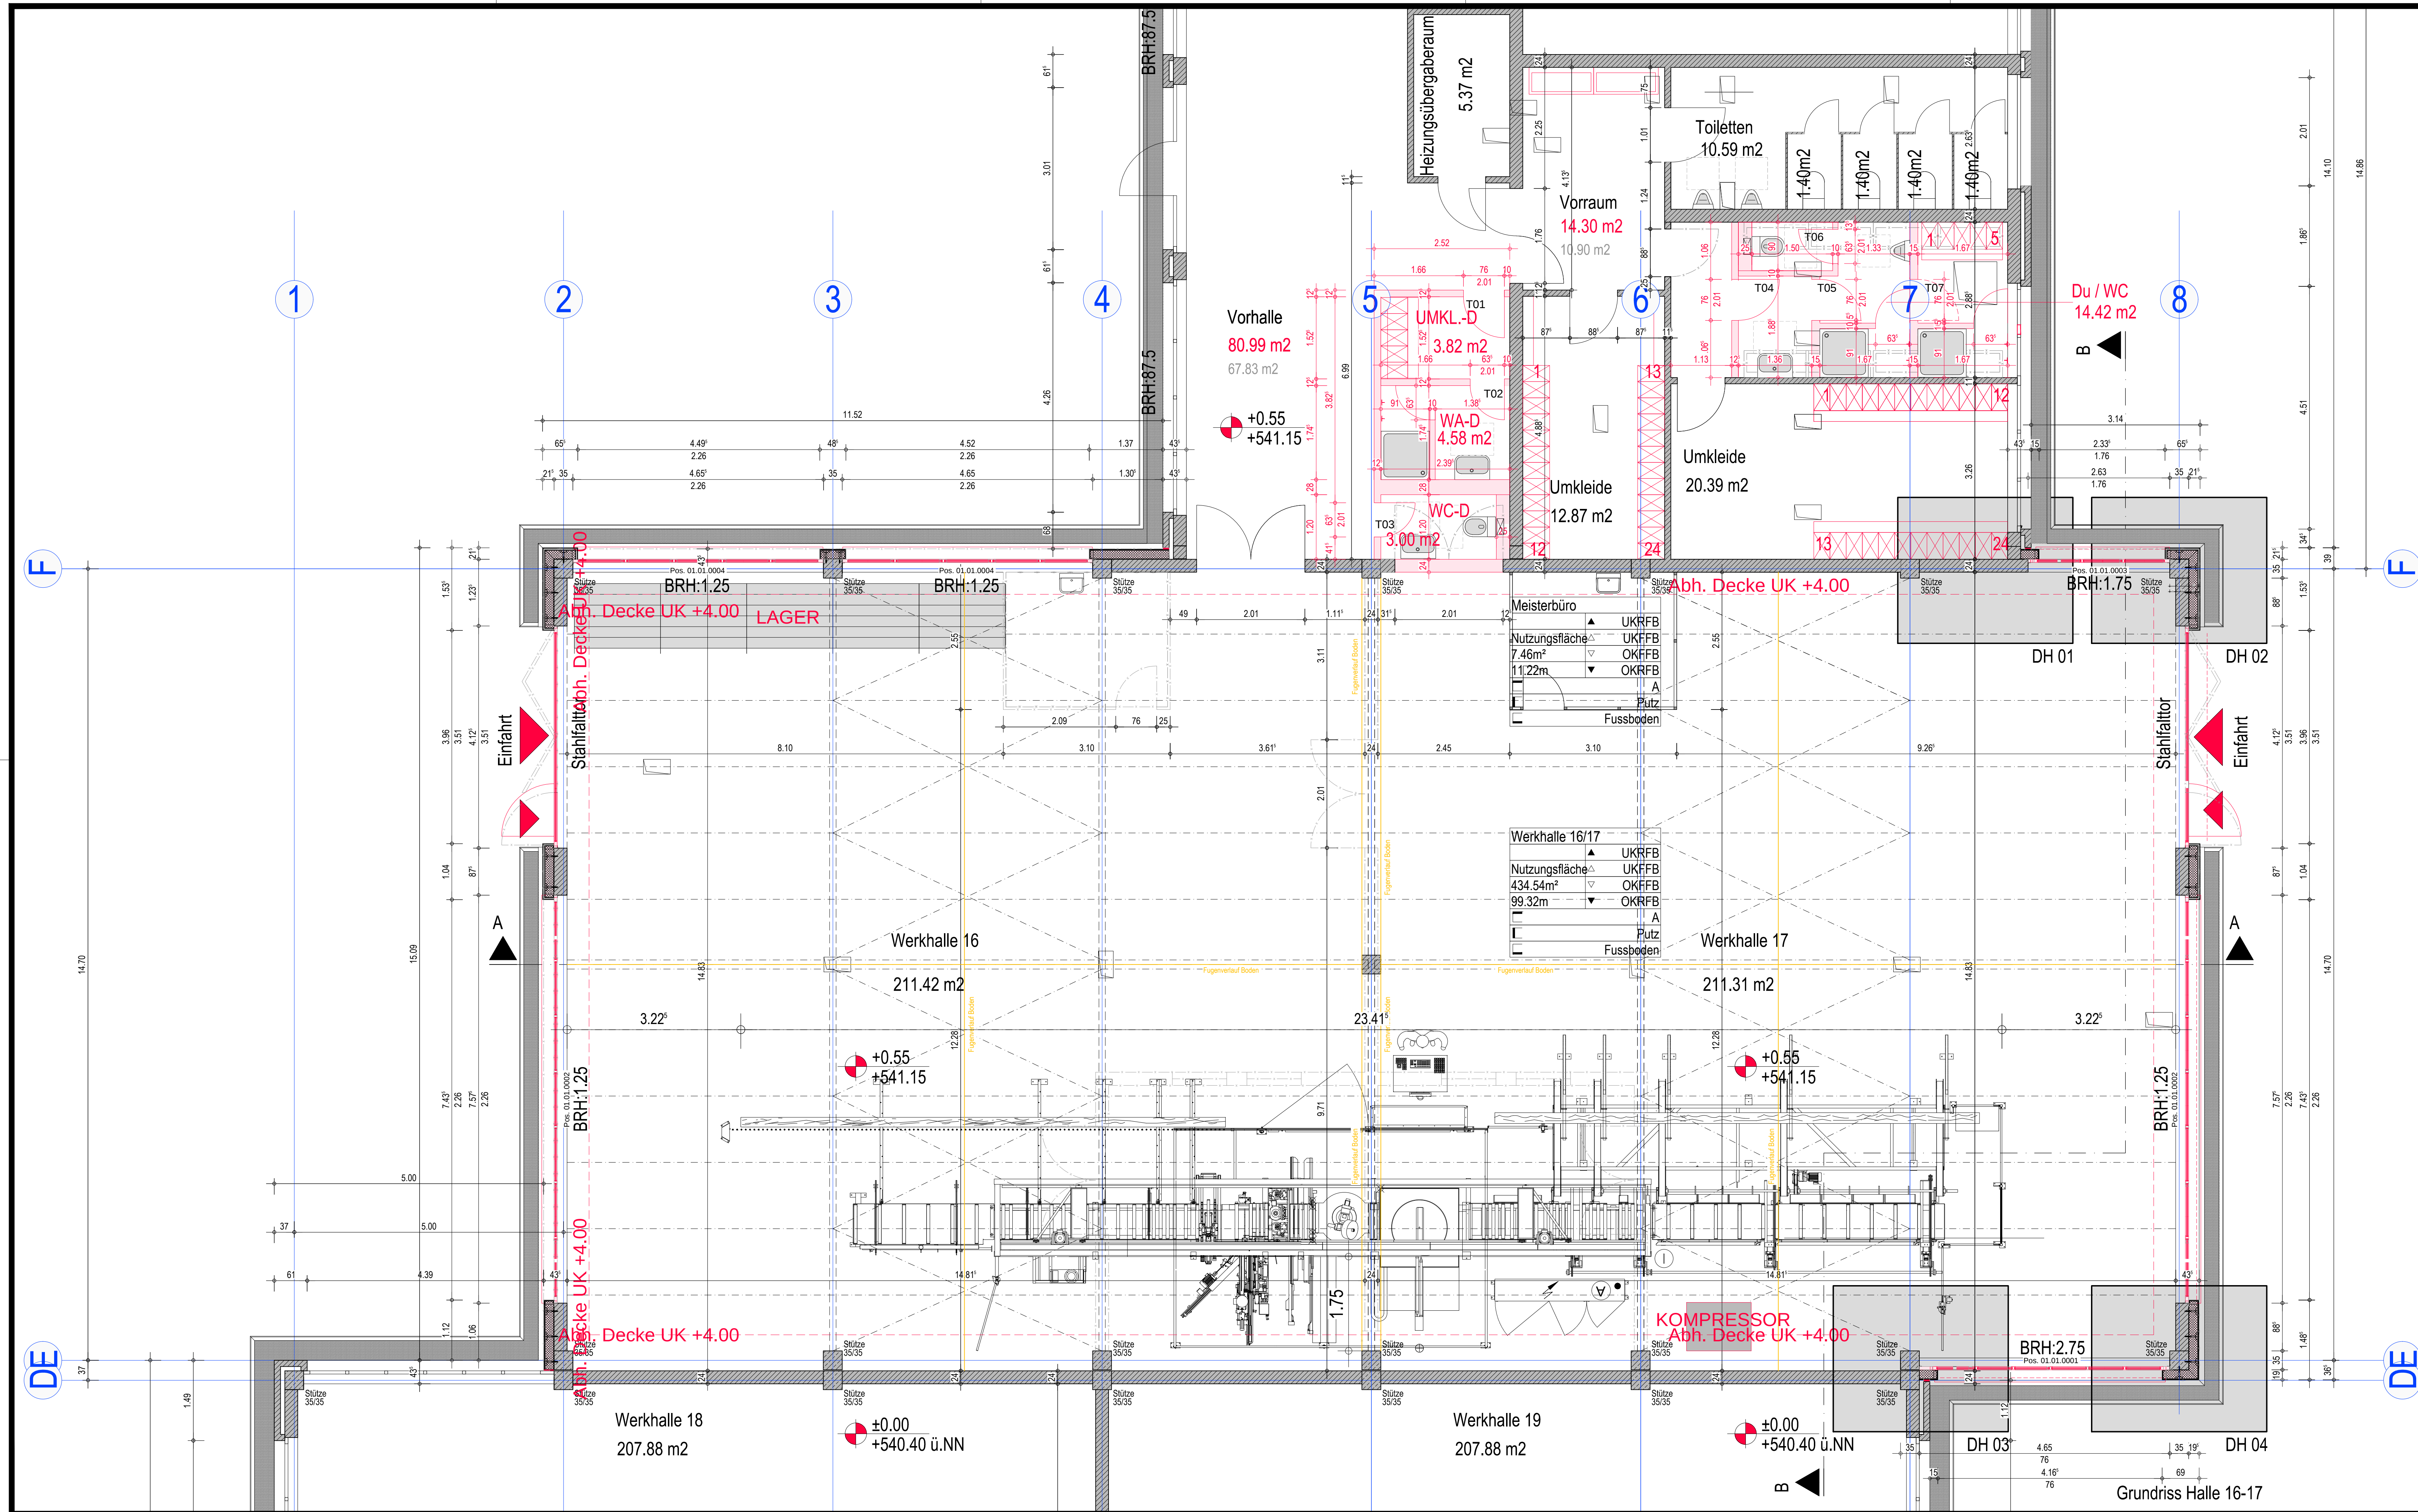

Abbrucharbeiten

Bauherr BGZ Simmerath
Kranzbruchstrasse 10, 52152 Simmerath
Land

Bauvorhaben Umbau Hallen 16-17 und Sanierung Hallen 22-23
Kranzbruchstrasse 10, 52152 Simmerath

Leistungsphase Werkplanung
Planinhalt Grundriss Hallen 16-17
Horizontaldetails 1:20

PlanN° - Index W01.3
Maßstab 1 : 50, 20
Datum gez. / geä. 29.07.2024 / 12.02.2026
Bearbeiter ZE / WIL
Blattgröße 1.290 / 600

Dieser Plan ist urheberrechtlich geschützt

Telefon 02471.12 00 - 0
Telefax 02471.12 00-88
info@nbp-architekten.de
www.nbp-architekten.de
Rommelweg 9a
52159 Roetgen / Aachen

nbparchitekten 2203