

Alle Maße sind vom Auftragnehmer verantwortlich zu prüfen und zu nehmen. Unstimmigkeiten sind mit der Bauleitung abzustimmen. Maßangaben für Fensterbrüstungen, Fenster- und Türstürze beziehen sich auf Oberkante fertiger Fußböden. Dieser Plan gilt nur in Verbindung mit den Plänen des Statikers, des Brandschutzsachverständigen, der beratenden Ingenieure und sämtlichen Detailplänen des Architekten. Hat der Auftragnehmer Bedenken gegen die angegebenen Konstruktionen, so ist er verpflichtet, diese vor Ausführung schriftlich geltend zu machen. Für die Fehler und Mängel, die aus Nichtbeachtung dieser Bedingungen entstehen, haftet der Auftragnehmer.

Die brandschutztechnische Stellungnahme ist zu beachten!
Schlitze und Durchbrüche sind nachrichtlich und unverbindlich dargestellt. Es gelten die aktuellen Schütz- und Durchbruchpläne des Haustechnikplaners.
Lage und Anzahl der Estrichrillen sind nach Absprache mit der Bauleitung auszuführen!
Zur Lage und Höhe der Abhangdecken siehe gesonderten Übersichtsplan!

Die Bezugshöhe ± 0.00 variiert hausweise. Bitte berücksichtigen Sie zudem die Höhenangaben in NHN (Normalhöhennull).




Index:	Datum:	Änderung:	gezeichnet
Haus 18: OKFF Hauseingang $\pm 0,00 = 198,86$ NHN, Angaben sind Häuserbezogen			

Haus 18: OKFF Hauseingang $\pm 0,00 = 198,86$ NHN, Angaben sind Häuserbezogen

Projekt-Nr.: 4323	Phase: LP5	Plan-Nr.: 4323_ZAC_5_A_GR_H18_DG	Index: V_6
----------------------	---------------	-------------------------------------	---------------

Projekt: Modernisierung Wohnanlage mit Dachaufbau,
Zeppelinstraße 6-40 in Aachen

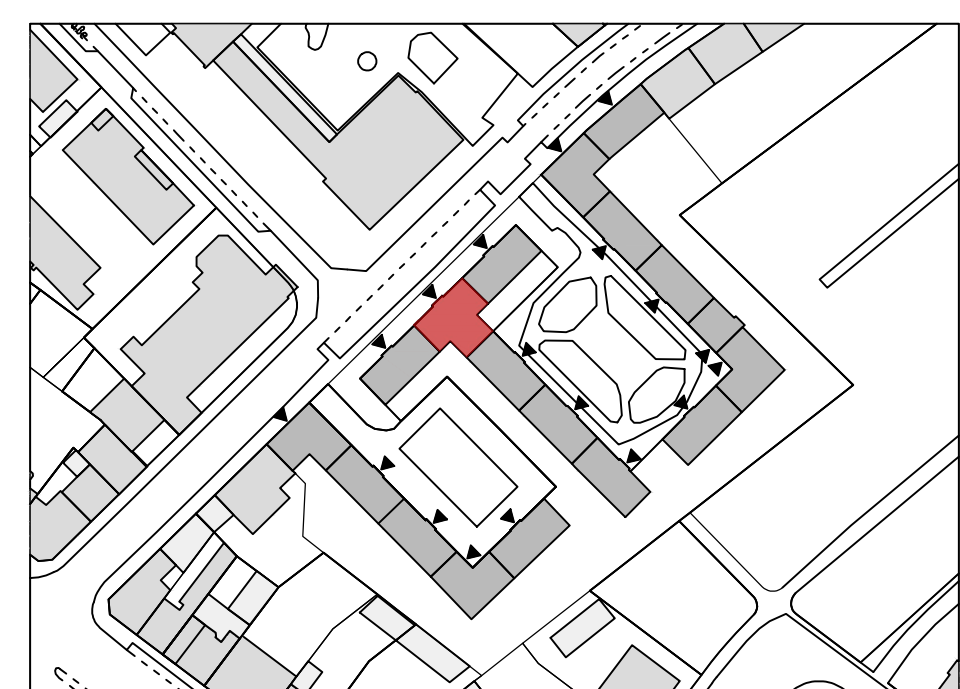

Bauherr: Stadt Aachen
vertreten durch gewoge AG
Kleinmarschierstr. 54-58
52062 Aachen
Tel: 0241-67764-0
Fax: 0241-67764-85
E-Mail: marcus.lenzen@gewoge-aachen.de

Architekt: **pbs architekten**
Planungsgesellschaft mbH
Gerlach Wolf Riedel
Tel 0241-943238-0 Fax 943238-62
Krefelder Str. 199 52070 Aachen
E-Mail: aachen@pbs-architekten.de

Planungsdarstellung: **VORABZUG**
Grundrisse Block 2
Haus 18 | Dachgeschoss inkl. Schnitte + Dachaufsicht

Version: ACA 2019	Gezeichnet: AD	Format: 1189 / 841	Zeichnungs-Datum: 28.04.2026	Maßstab: 1:50
Dateiname: 4323_ZAC_5_GR_BA2.dwg		Plan-Nr.: 4323_ZAC_5_A_GR_H18_DG_		Index: V_6

VORABZUG

te + Dachaufsicht

Index:
V 6