

Der Abbruch der Außenanlagen erfolgt vorab!

- LEGENDE
- Toranlage 1.BA

Bauzaun 2.BA

Schutznetz

Gerüst

Gerüsttreppenturm

Gerüstaufzug

gelbe R-Warnleuchte


BE-Fläche

Feuerwehraufstellfläche (befestigt)

Pflanzfläche

-	-	-	-
Index:	Datum:	Änderung:	gez:
NHN gemäß Angaben Lageplan vom Vermesser, Angaben sind Häuserbezogen			
Projekt Nr.: 4323	Phase: LP5	Plan-Nr.: 4323_ZAC_5_A_S0_BA2_BE_	Index: F_7

Projekt: Modernisierung Wohnanlage mit Dachaufbau, Zeppelinstraße 6-40 in Aachen

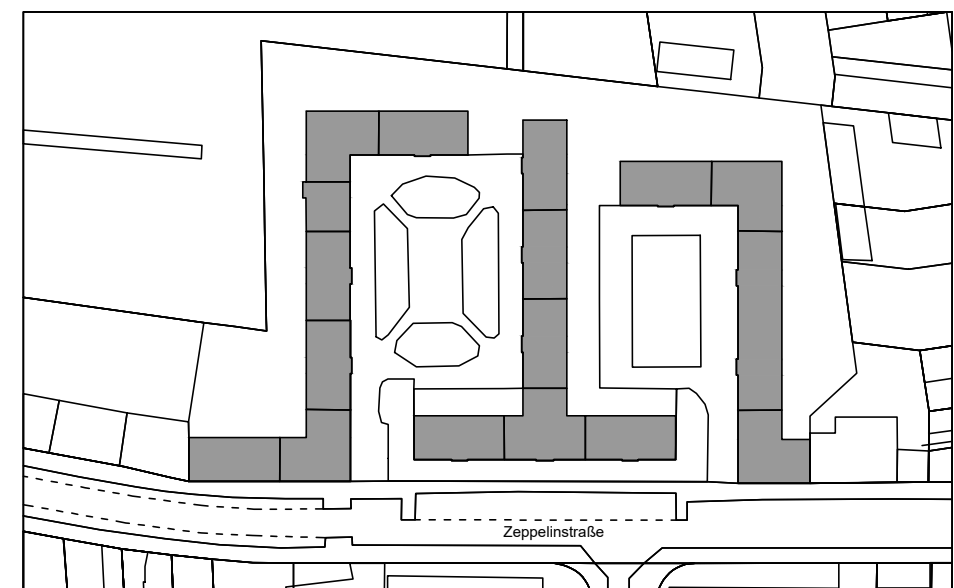

Bauherr:

Stadt Aachen
vertreten durch gewoge AG
Kleinmarschierstr. 54-58
52062 Aachen
Tel: 0241-47704-0
Fax: 0241-47704-85
E-Mail: marcus.lenzen@gewoge-aachen.de



gewoge
in Aachen zu Hause

Architekt:

pbs architekten
Planungsgesellschaft mbH
Gerlach Wolf Böhning
Tel 0241-943238-0 Fax 943238-62
Krefelder Str. 199 52070 Aachen
E-Mail: aachen@pbs-architekten.de

Planungsdarstellung: Block 2 & 3 (2. BA) Baustelleneinrichtungsplan - BE				
Version: ACA 2019	Gezeichnet: AD	Format: 594/420	Zeichnungs-Datum: 18.02.2026	Maßstab: 1:250
Dateiname: 4323_ZAC_BE_BA2.dwg	Plan-Nr.: 4323_ZAC_5_A_S0_BA2_BE_		Index: F_7	