



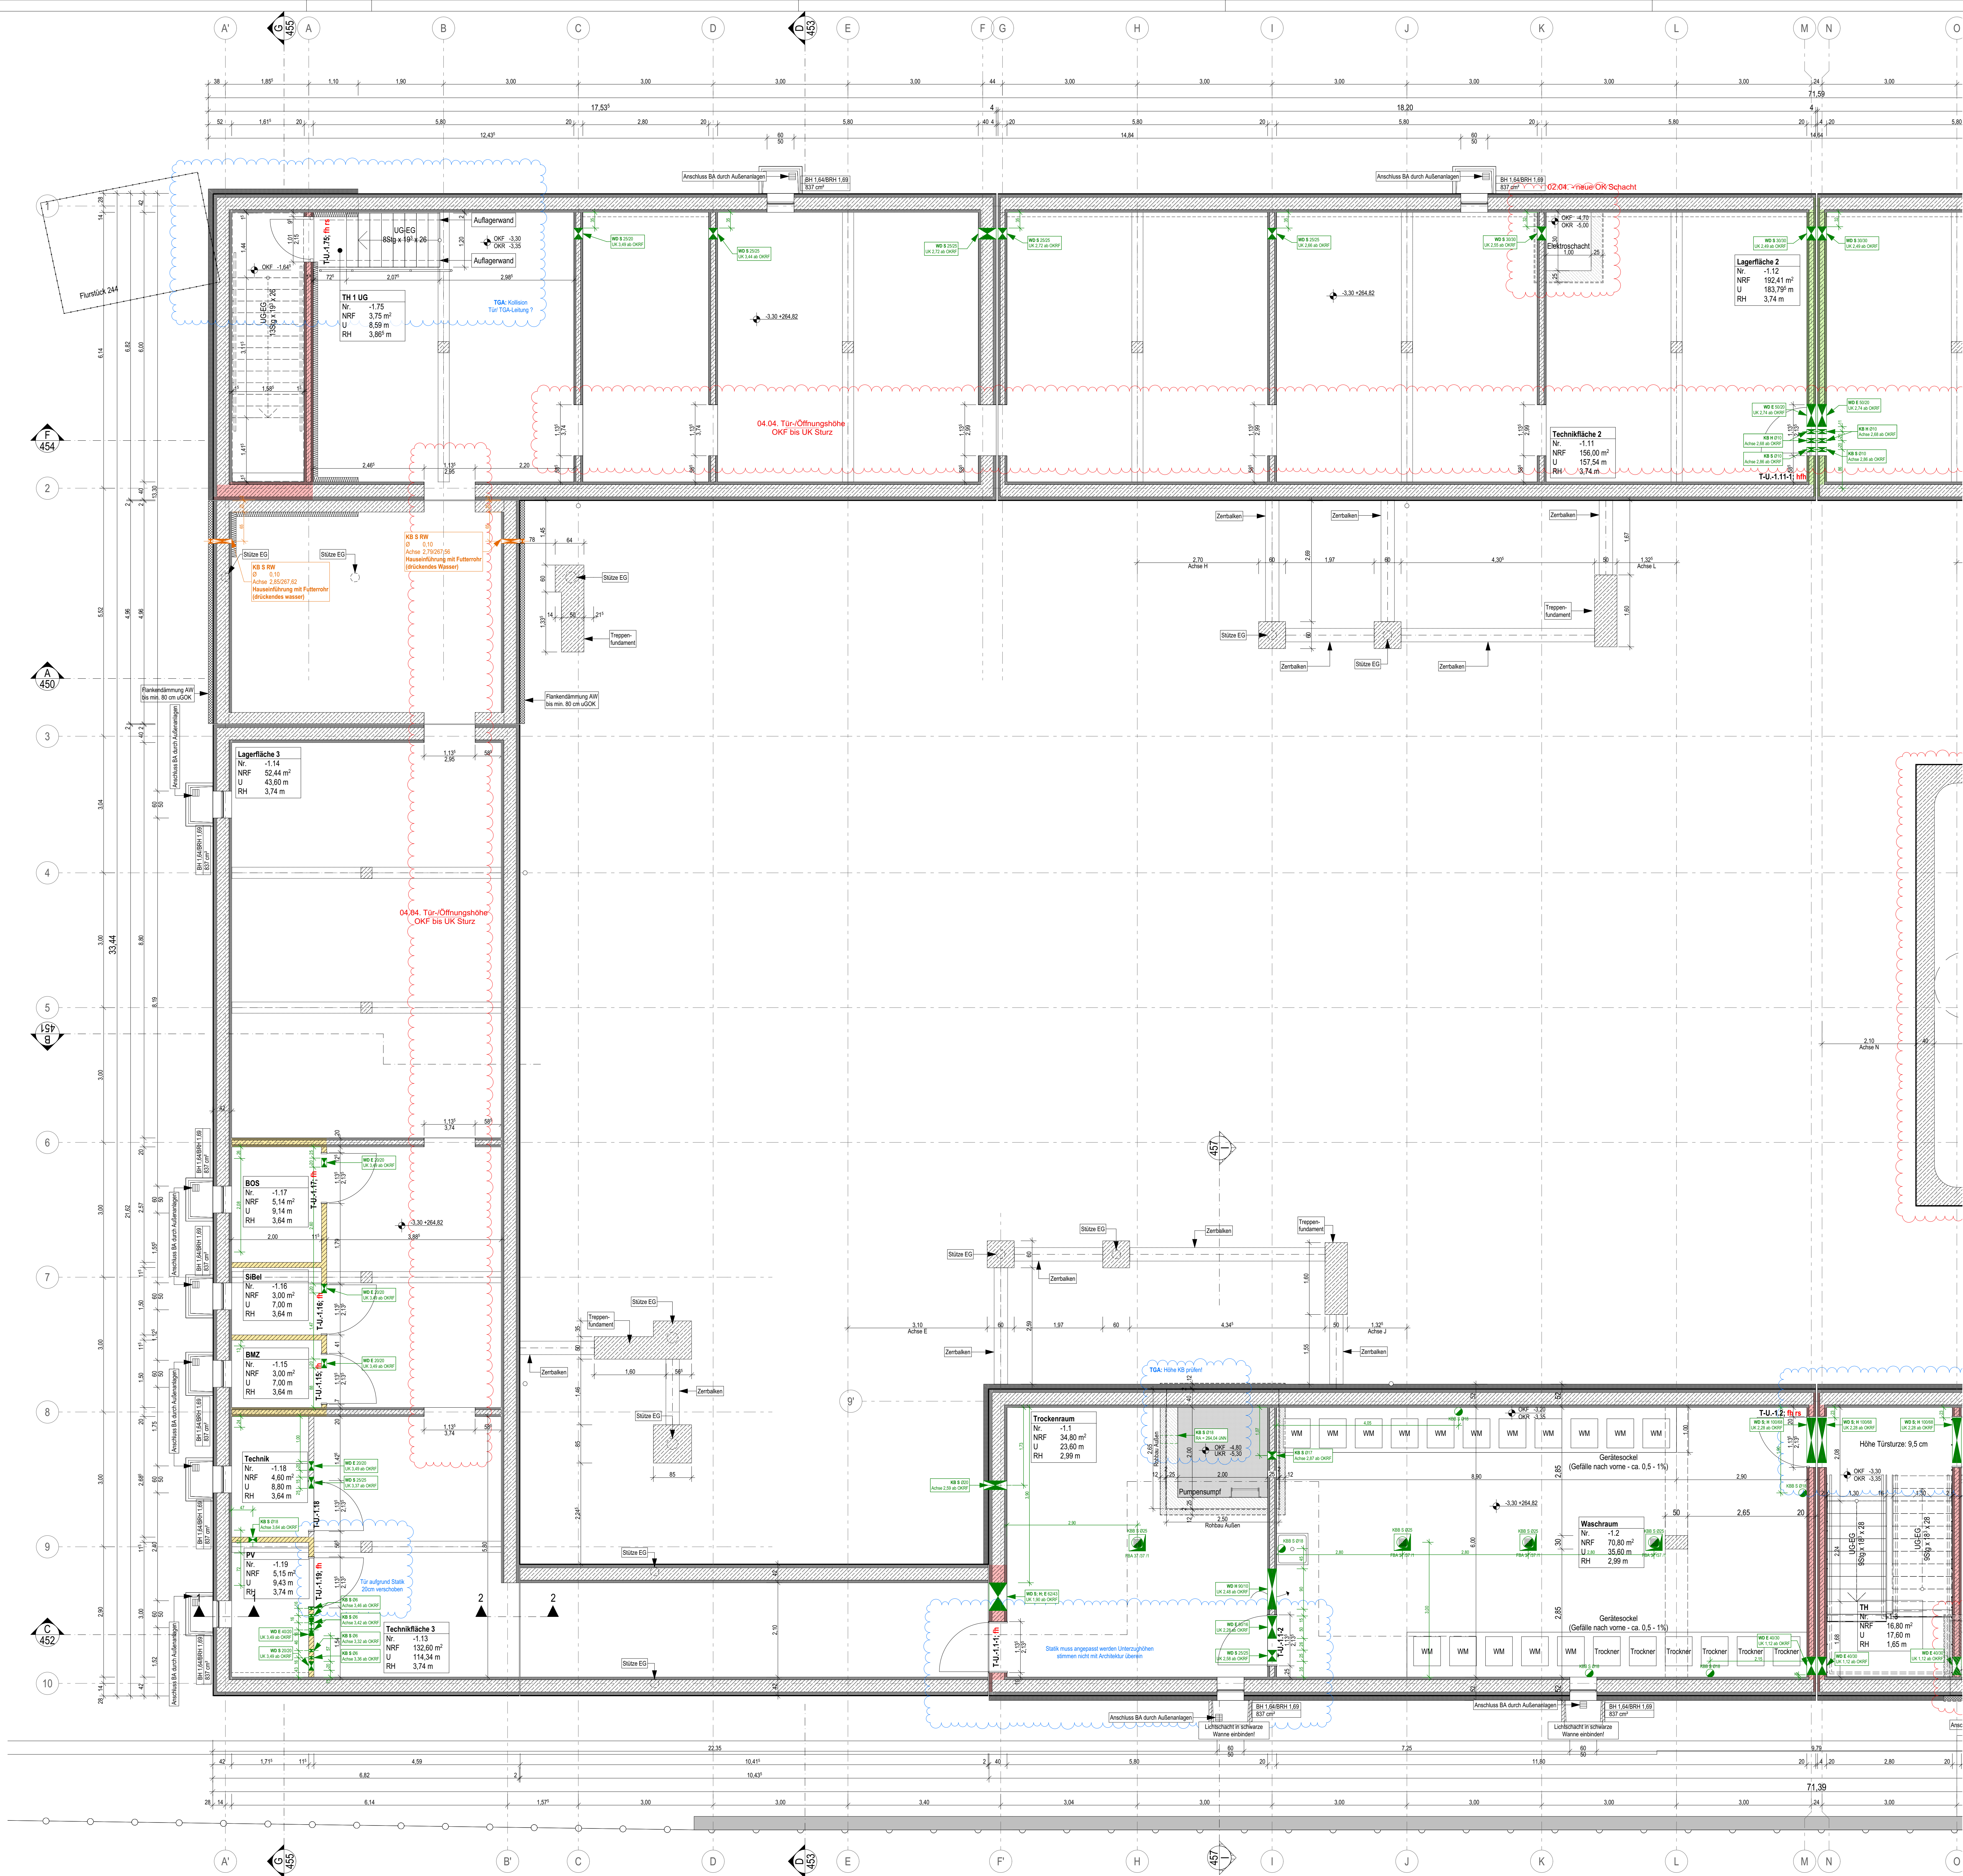

TGA			
	grün = Gewerk HSL	DB/W	Decke/Boden/Wand
	blau = Gewerk ELT	D/A	Durchbruch/Aussparung
			Wandaussparung Heizung
BAUTEILE			
	Beton, bewehrt		OKF Fertigfußboden/ OK Rohfußboden (Grundriss)
	Beton, unbewehrt		OKF Fertigfußboden (Schnitt)
	Erdreich		OK Rohfußboden (Schnitt)
	Betonfertigteil		
	Mauerwerk		
	GK-Wand		
	Bestand		
	Abbruch		
HÖHENANGABEN			
	OKF		
	OKF		
	OKF		
SCHALLSCHUTZ			
	Schallschützmaß im eingebauten Zustand		
	53 dB		
RAUMSTEMPEL			
	NRF: Netto-Raumfläche		
	U: Raumumfang		
	RH: OKF bis UK Rohdecke		
	RH (L): OKF bis UK Abhangende		
FENSTER			
	BH: Brüstungshöhe: OKF bis OK Fertigbrüstung		
	BRH: Brüstungshöhe: OKR bis OK Rohbrüstung		
BRANDSCHUTZ			
	Brandwand		
	Bauart Brandwand		
	hochfeuerbeständig (120 Min.)		
	hochfeuerhemmend (60 Min.)		
	hochfeuerhemmend, dicht und selbstschließende Tür (120 Min.)		
	hochfeuerhemmend, dicht und selbstschließende Tür (60 Min.)		
	Brandregul Fassade		
Türen			
	d	d	d
	s	s	s
	rs	rs	rs
	fh	fh	fh
	hfh	hfh	hfh
	fb	fb	fb
Sicherheitsrelevante Zeichen			
	Notausgang		
	Rettenfenster		
	Rettenweg		
	Feuerlöscher		
	Brandmelder-Haust Alarm		
	RWA		
	0,5 m² Öffnung, i. L. mind. 0,5 m²		

Pläne gelten nur in Verbindung mit den Plänen der beteiligten Fachplaner!
Alle Maße sind örtlich zu prüfen, Unstimmigkeiten der Bauleitung mitzuteilen!

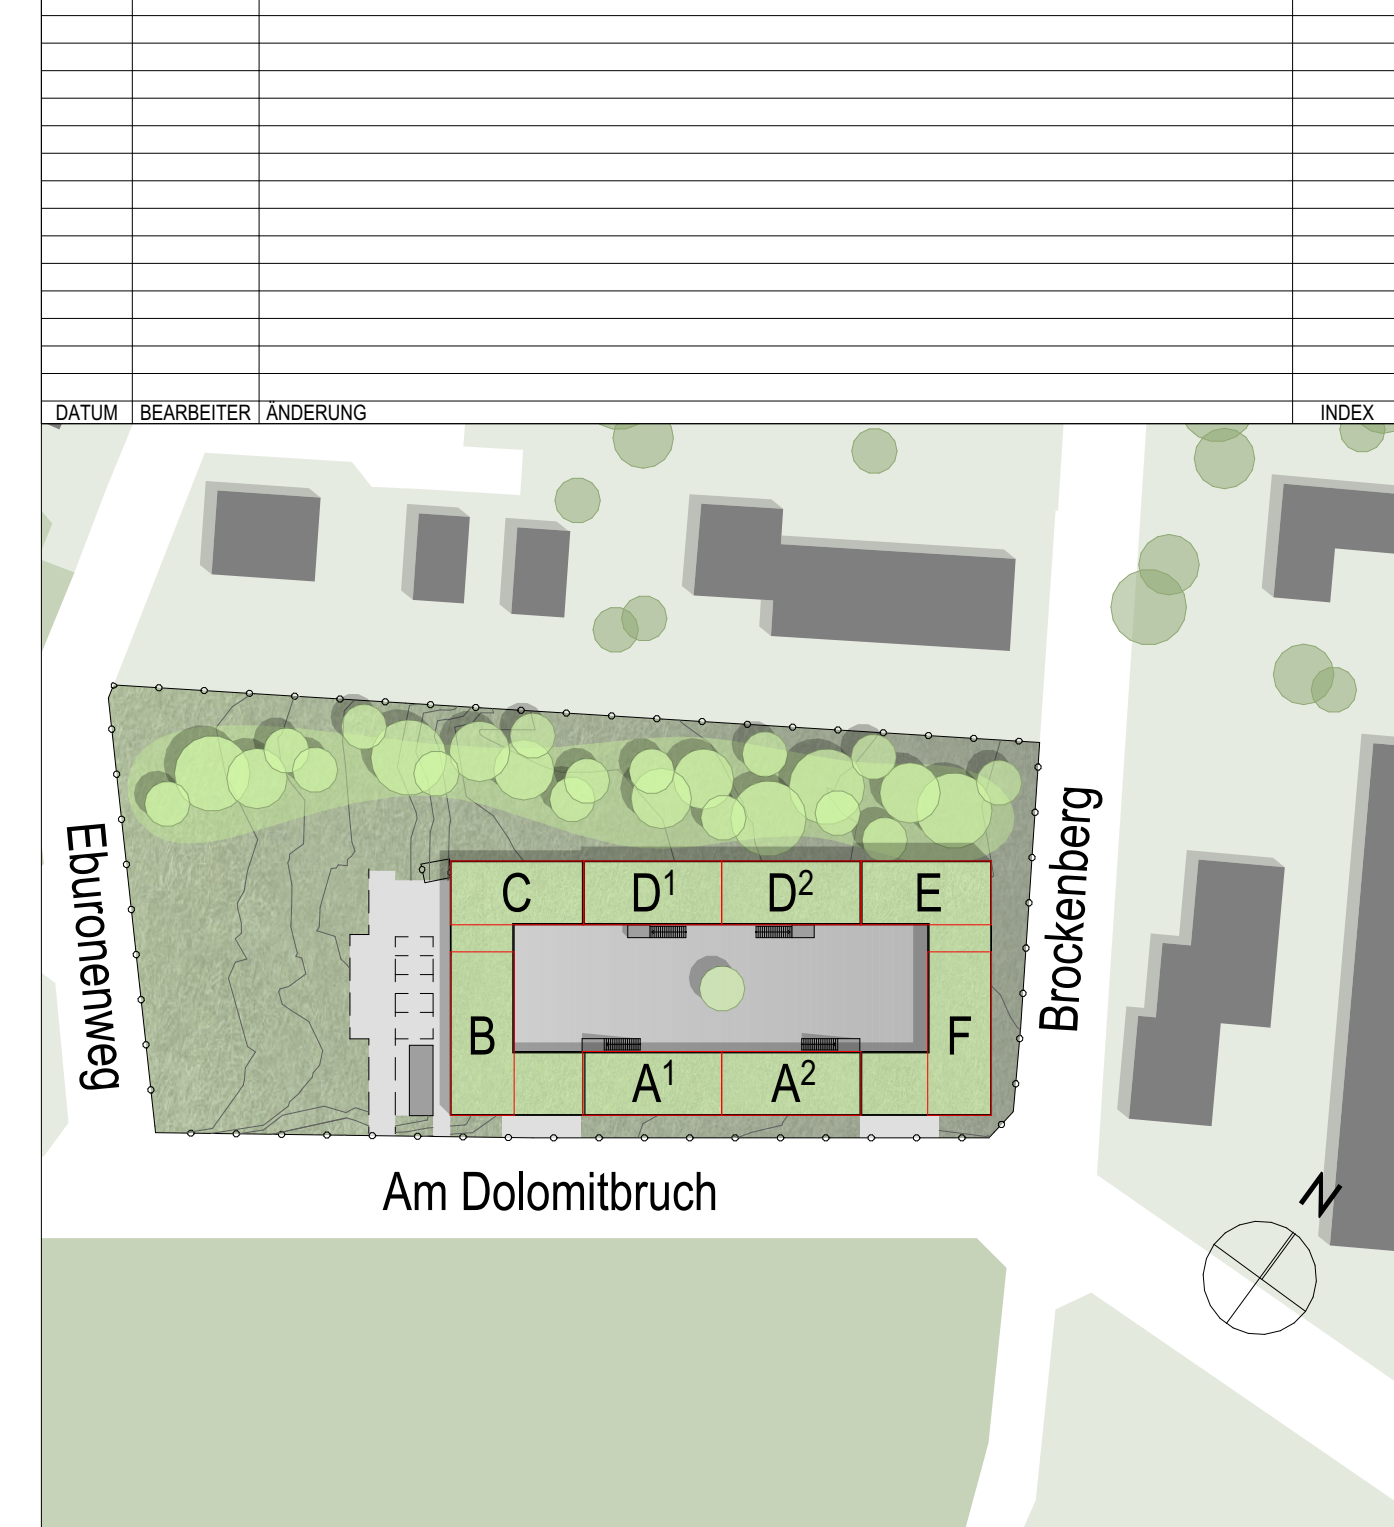

Projekt: Neubau Übergangswohnheim für obdachlose Menschen			
Ort: Kelmensberg 1-8, 52223 Stolberg			
Bauherr: Stadt Stolberg Rathausstraße 11-13 52222 Stolberg			
Architekt:			
Planinhalt: Grundriss UG			
Status: AUSFÜHRUNGSPLANUNG	Maßstab: 1:50	Format: A0	
Plannr.: 473 401a	Index: 09	gez: FF	am: 31.05.2023