



BAUTEILE

	grün = Gewerk HSL
	blau = Gewerk ELEKT

BAUTEILE

	Beton, bewehrt
	Beton, unbewehrt/ Estrich
	WU-Beton
	Betonfertigteil
	Mauwerk
	OK-Wand
	Bestand
	Abbruch

BAUTEILE

	grün = Gewerk HSL
	blau = Gewerk ELEKT

BAUTEILE

	Beton, bewehrt
	Beton, unbewehrt/ Estrich
	WU-Beton
	Betonfertigteil
	Mauwerk
	OK-Wand
	Bestand
	Abbruch

HÖHENANGABEN

	OK Fertigtübboden/
	OK Rohfußboden (Grundris)
	OK Fertigtübboden (Schnitt)
	OK Rohfußboden (Schnitt)

BAUTEILE

	grün = Gewerk HSL
	blau = Gewerk ELEKT

BAUTEILE

	Beton, bewehrt
	Beton, unbewehrt/ Estrich
	WU-Beton
	Betonfertigteil
	Mauwerk
	OK-Wand
	Bestand
	Abbruch

SCHALLSCHUTZ

Schalllärmm-Maß im einbaufähigen Zustand

53 db

BAUTEILE

	grün = Gewerk HSL
	blau = Gewerk ELEKT

BAUTEILE

	Beton, bewehrt
	Beton, unbewehrt/ Estrich
	WU-Beton
	Betonfertigteil
	Mauwerk
	OK-Wand
	Bestand
	Abbruch

RAUMSTEMPEL

NRF:	Netto-Raumfläche
U:	Raumumfang
RH:	OKF bis UK Rohdecke
RH i.L.:	OKF bis UK Abhangdecke

BAUTEILE

	grün = Gewerk HSL
	blau = Gewerk ELEKT

BAUTEILE

	Beton, bewehrt
	Beton, unbewehrt/ Estrich
	WU-Beton
	Betonfertigteil
	Mauwerk
	OK-Wand
	Bestand
	Abbruch

FENSTER

BH:	Brüstungshöhe: OKF bis OK Fertigtübboden
BRH:	Brüstungsröhre: OKR bis OK Rohrbrüstung

BAUTEILE

	grün = Gewerk HSL
	blau = Gewerk ELEKT

BAUTEILE

	Beton, bewehrt
	Beton, unbewehrt/ Estrich
	WU-Beton
	Betonfertigteil
	Mauwerk
	OK-Wand
	Bestand
	Abbruch

Türen

	dichtschließend
	dicht- und selbstschließend
	rauchdicht und selbstschließend
	feuerhemmende, dicht- und selbstschließend Tür (130)
	hochfeuerhemmende, dicht- und selbstschließend Tür (150)
	feuerbeständige, dicht- und selbstschließend Tür (190)

BAUTEILE

	grün = Gewerk HSL
	blau = Gewerk ELEKT

BAUTEILE

	Beton, bewehrt
	Beton, unbewehrt/ Estrich
	WU-Beton
	Betonfertigteil
	Mauwerk
	OK-Wand
	Bestand
	Abbruch

Sicherheitsrelevante Zeichen

	Notausgang
	Rettungsfenster
	Rettungsweg
	Feuerlöscher
	Brandmelde-/Hausalarm
	RWA

BAUTEILE

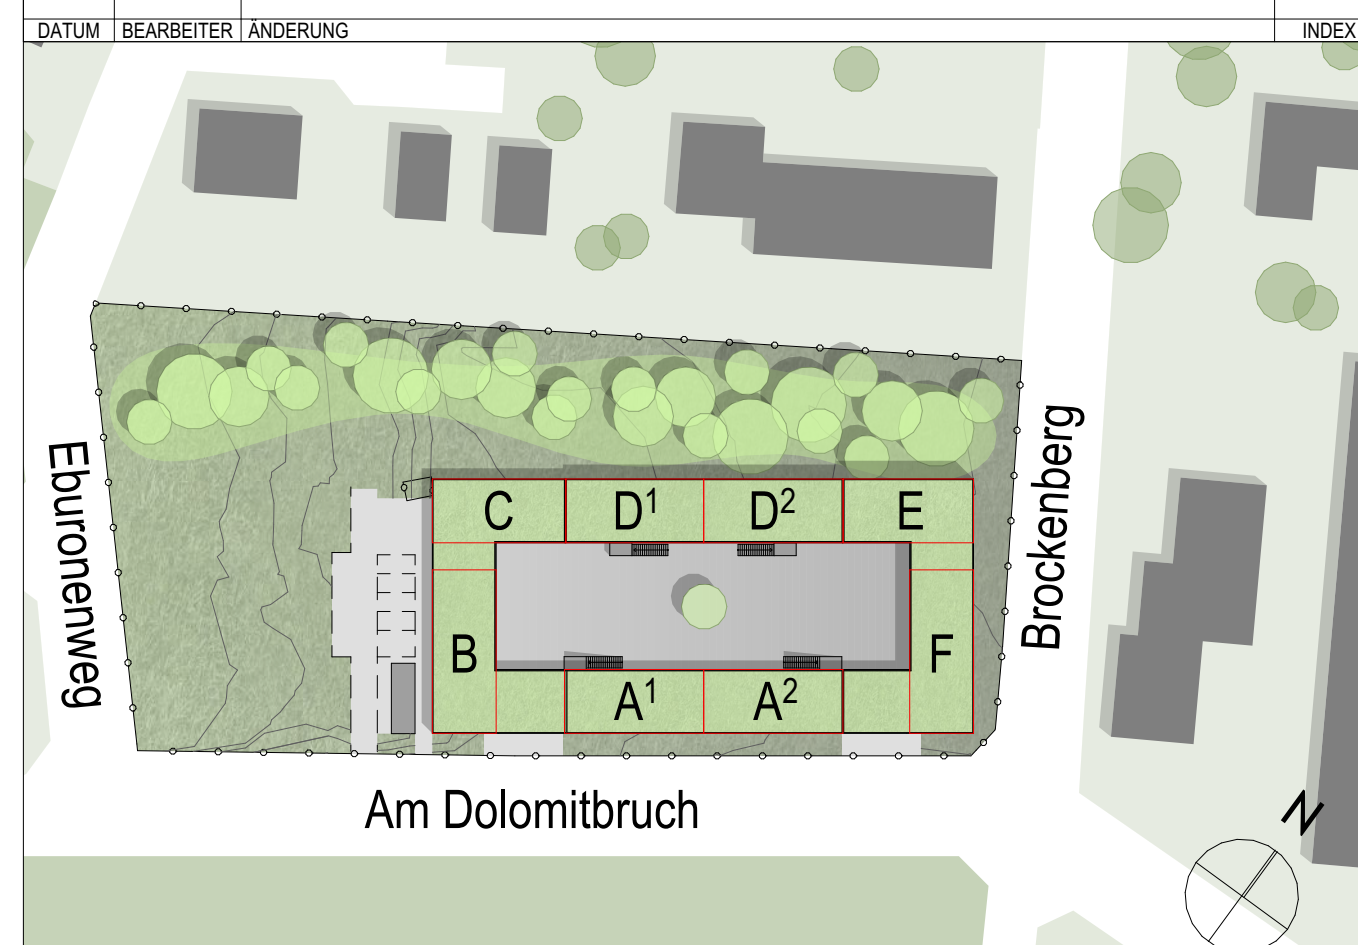
	grün = Gewerk HSL
	blau = Gewerk ELEKT

BAUTEILE

	Beton, bewehrt
	Beton, unbewehrt/ Estrich
	WU-Beton
	Betonfertigteil
	Mauwerk
	OK-Wand
	Bestand
	Abbruch

0.5

Pläne gelten nur in Verbindung mit den Plänen der beteiligten Fachplaner!
Alle Maße sind örtlich zu prüfen, Unstimmigkeiten der Bauleitung mitzuteilen!

[illegible]

Projekt: **Neubau Übergangswohnheim für obdachlose Menschen**

Ort: Kelmesberg 1-8, 52223 Stolberg

Bauherr: Stadt Stolberg
Rathausstraße 11-13 52222 Stolberg

Architekt:

Planinhalt: **Grundriss OG - Fenster + Türen**

Status:	AUSFÜHRUNGSPLANUNG	Maßstab: 1:50	Format: A0
---------	---------------------------	----------------------	-------------------

Plannr.: 473 551a	Index:	gez: MD	am: 08.01.2026
--------------------------	--------	---------	----------------

gez: MD	am: 08.01.2026
---------	----------------