

Übersichtsplan Achsen M1:500

Übersichtsplan DGM M 1:500

- Bruchkante / Straßenführung - 3D Polygon
- Bruchkante / Intarsie Außenkante - 3D Polygon
- Diese Daten werden für die Absteckung als DWG zur Verfügung gestellt.


Legende:

- Bestandshöhe
- Bestandshöhe - interpoliert
- Planungshöhe
- Gefälle
- Entwässerungsgrat
- Planungshöhe im Raster
- Höhenlinie
- Entwässerungsrinne / Muldenrinne & Stöchrinne 30/40
- Fassadenrinne
- Hofablauf 30/50
- Hofablauf 30/30
- Schachtabdeckung Neu - Eckig 78,5/78,5
- Schachtabdeckung Neu - Rund 78,5 Ø

Änderungstabelle:			
Index	Datum	Gez.	Art der Änderung

Plannummer: 0368-5-L103-2

Projekt: **Neugestaltung Willy-Brandt-Platz |
Kupferstadt Stolberg**
52222 Stolberg, Willy-Brandt-Platz

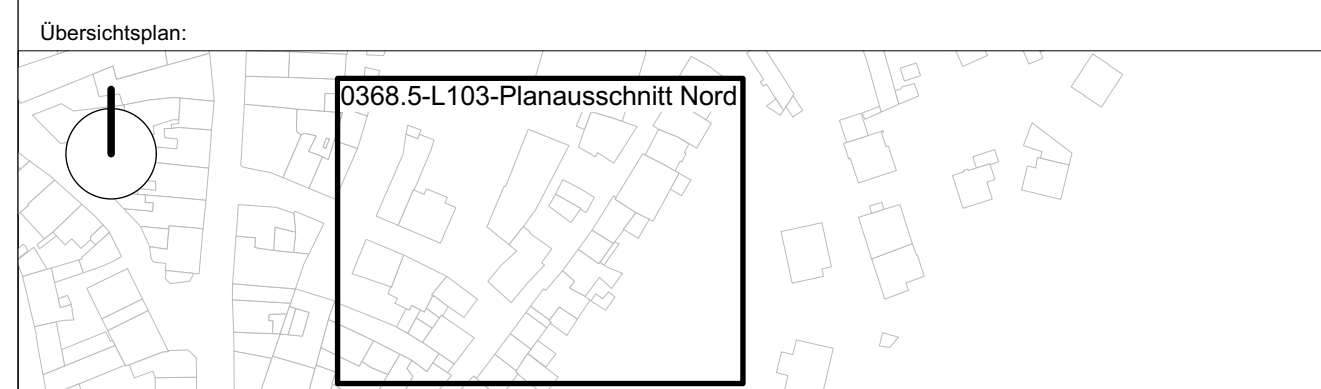

Planname: Achslageplan/ Absteckplan - Ausschnitt Nord	Maßstab: 1:100	Format: DIN A0
Projekphase: Ausführungsplanung (LPH5)	Datum: 2026-05-28	Gezeichnet: VIH
Auftraggeber: Kupferstadt Stolberg Rathausstraße 11-13 52222 Stolberg	Verfasser:	Geprüft: HL
Unterschrift:	Unterschrift:	

Darstellung auf Grundlage von: S9_09_16_Top_Steinweg_UTM_North_Willy-Brandt-Platz Höhen OKTOBER 2017 DXF.dwg

Dateiname: 0368_Stolberg - Willy-Brandt-Platz_2023_28A v2024_anonym.vrx

Alle Baumaße sind vor der Ausführung vom Unternehmer auf ihre Richtigkeit zu prüfen und nachzurechnen. Unrichtigkeiten, die sich aus im Plan angegebenen Maßen und den tatsächlichen Gegebenheiten auf der Baustelle ergeben, sind vor Arbeitsbeginn mit der Bauleitung zu klären, andernfalls haftet der Unternehmer.