


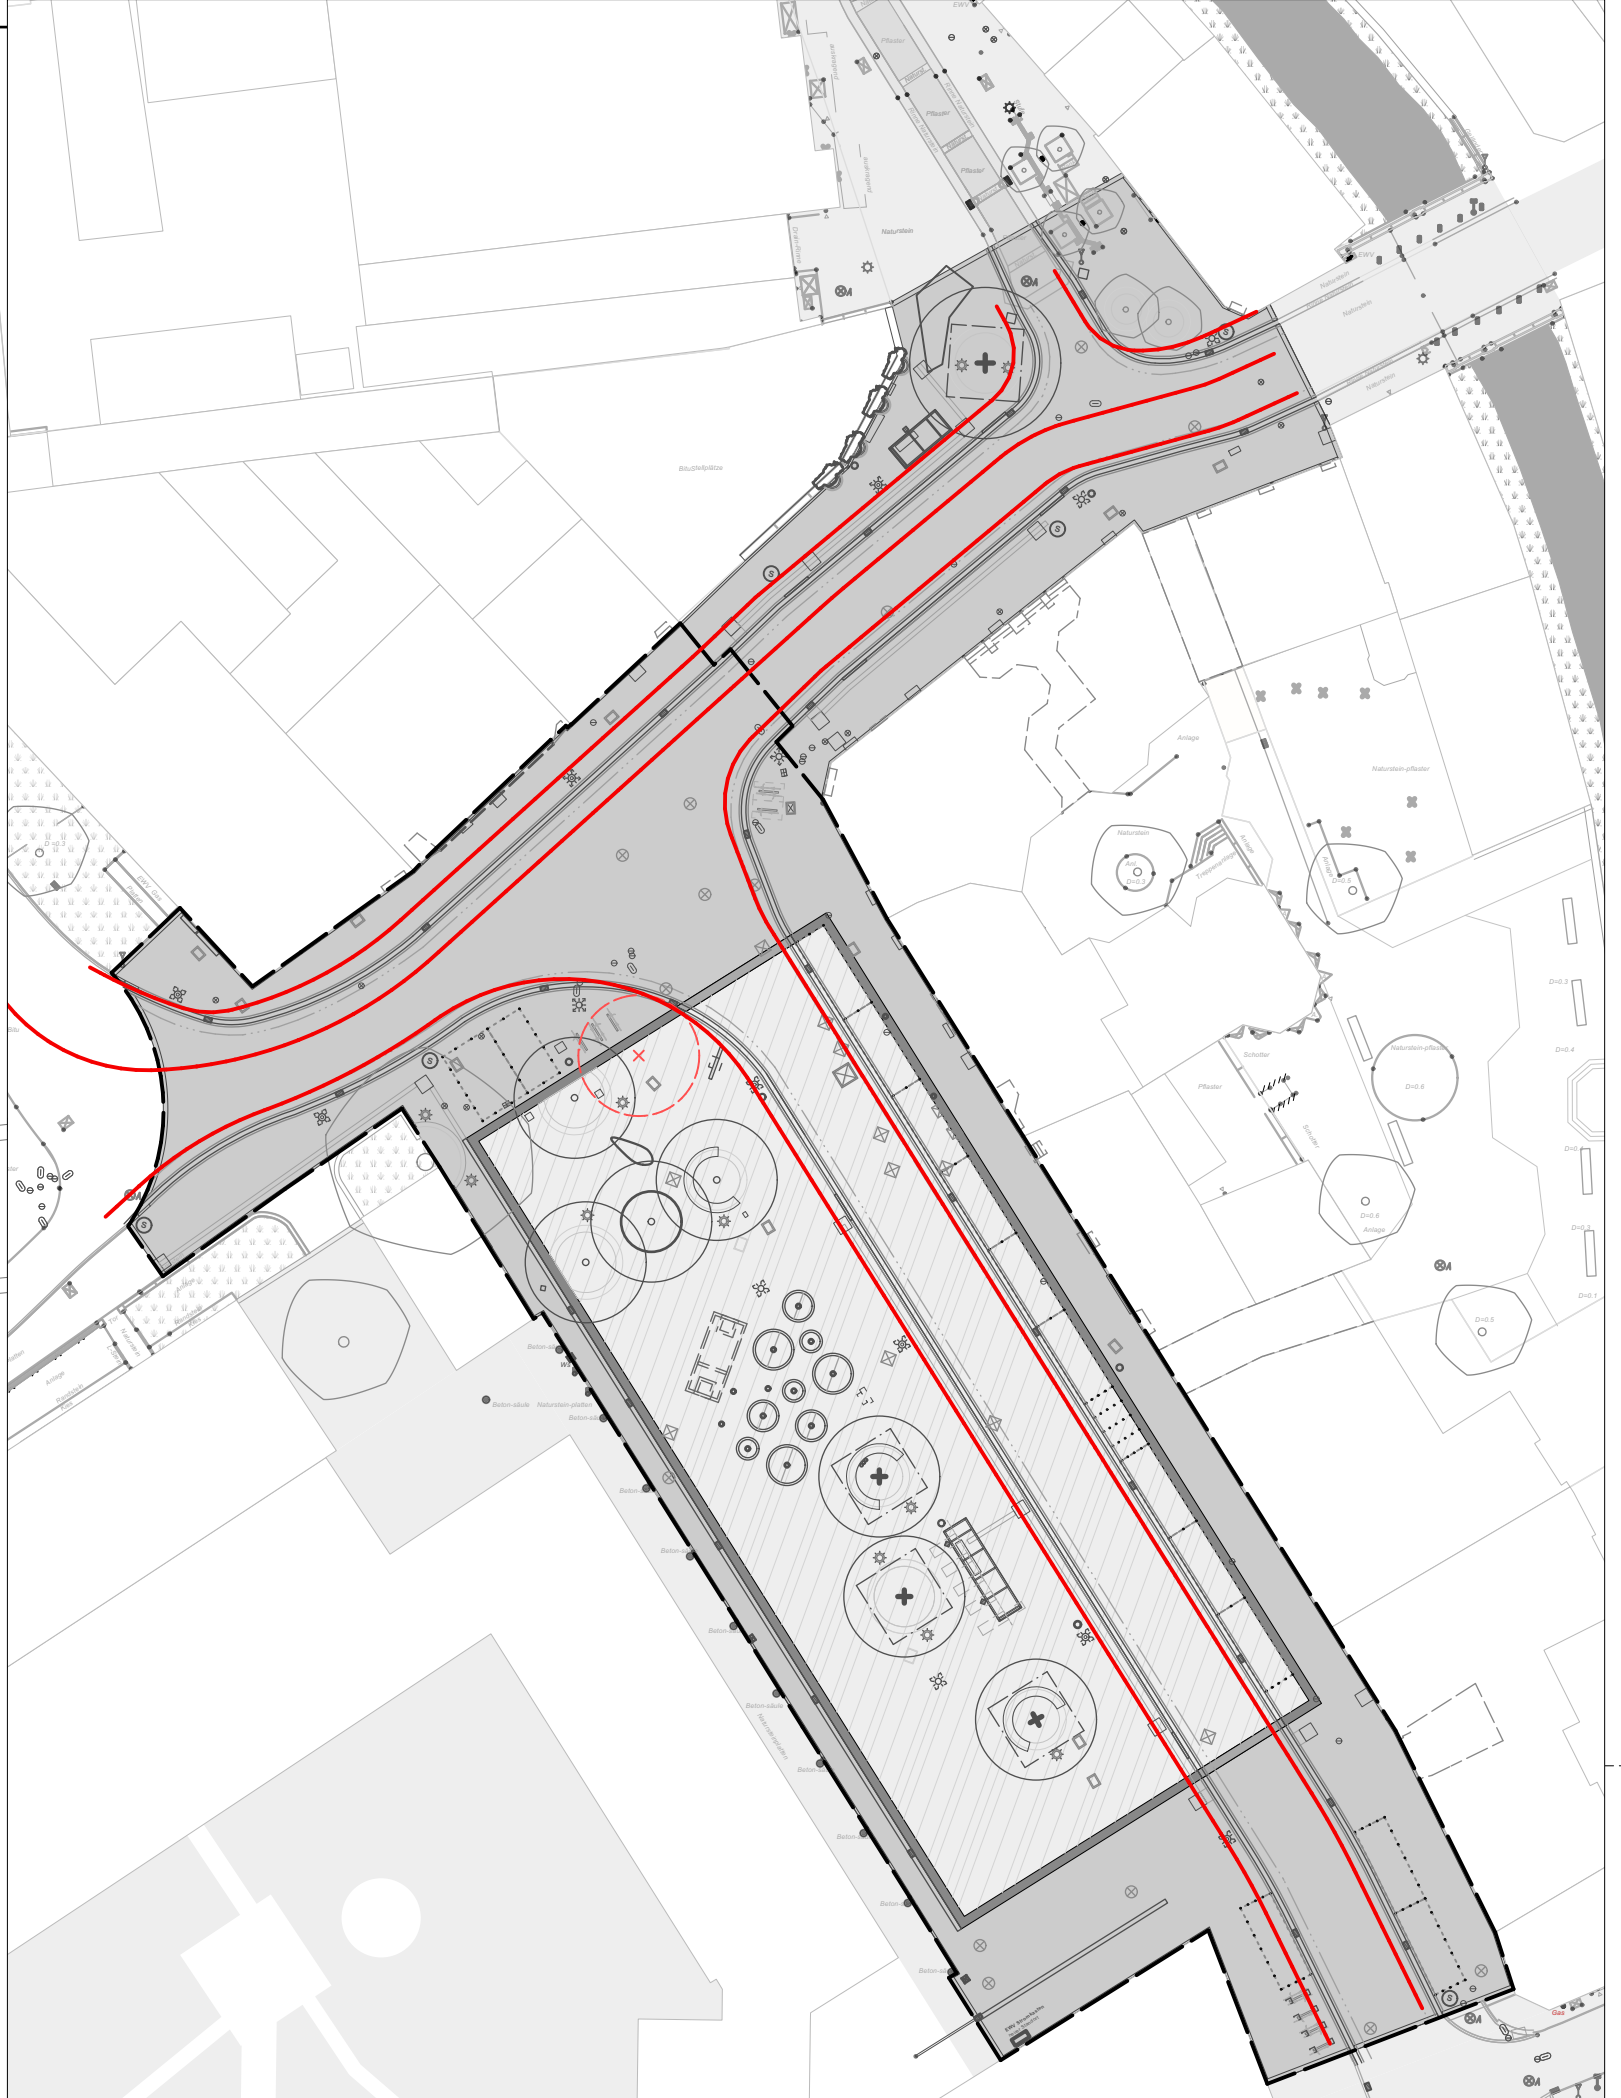

Übersichtsplan Achsen M1:500



Übersichtsplan DGM M 1:500

Bruchkante / Straßenführung - 3D Polygon
Bruchkante / Intarsie Außenkante - 3D Polygon
Diese Daten werden für die Absteckung als DWG zur Verfügung gestellt.

Änderungsliste:			
Index	Datum	Gez.	Art der Änderung

Plannummer: 0368-5-L104-2

Projekt: **Neugestaltung Willy-Brandt-Platz |
Kupferstadt Stolberg**
52222 Stolberg, Willy-Brandt-Platz

Übersichtsplan:

Planname: Achslageplan/ Absteckplan - Ausschnitt Süd

Maßstab: 1:100

Format: DIN A0

Projekphase: Ausführungsplanung (LPH5)

Datum: 2026-05-28

Gezeichnet: VIH

Geprüft: HL

Auftraggeber: **Kupferstadt Stolberg**
Rathausstraße 11-13 | 52222 Stolberg

Verfasser:

Unterschrift:

Unterschrift:

Darstellung auf Grundlage von: S9_09_16_Top_Steinweg_UTM_Nrth_Willy Brandt Platz Höhen OKTOBER 2017 DXF.dwg
ANMERKUNG Höhen sind NNH-Höhen (DHN92)

Datenname: 0368_Stolberg - Willy-Brandt-Platz_2023_28A_v2024_anonym.vwx

Alle Baumaße sind vor der Ausführung vom Unternehmer auf ihre Richtigkeit zu prüfen und nachzurechnen.
Unstimmigkeiten, die sich aus im Plan angegebenen Maßen und den tatsächlichen Gegebenheiten auf der Baustelle ergeben,
sind vor Arbeitsbeginn mit der Bauleitung zu klären, andernfalls haften die Unternehmer.