



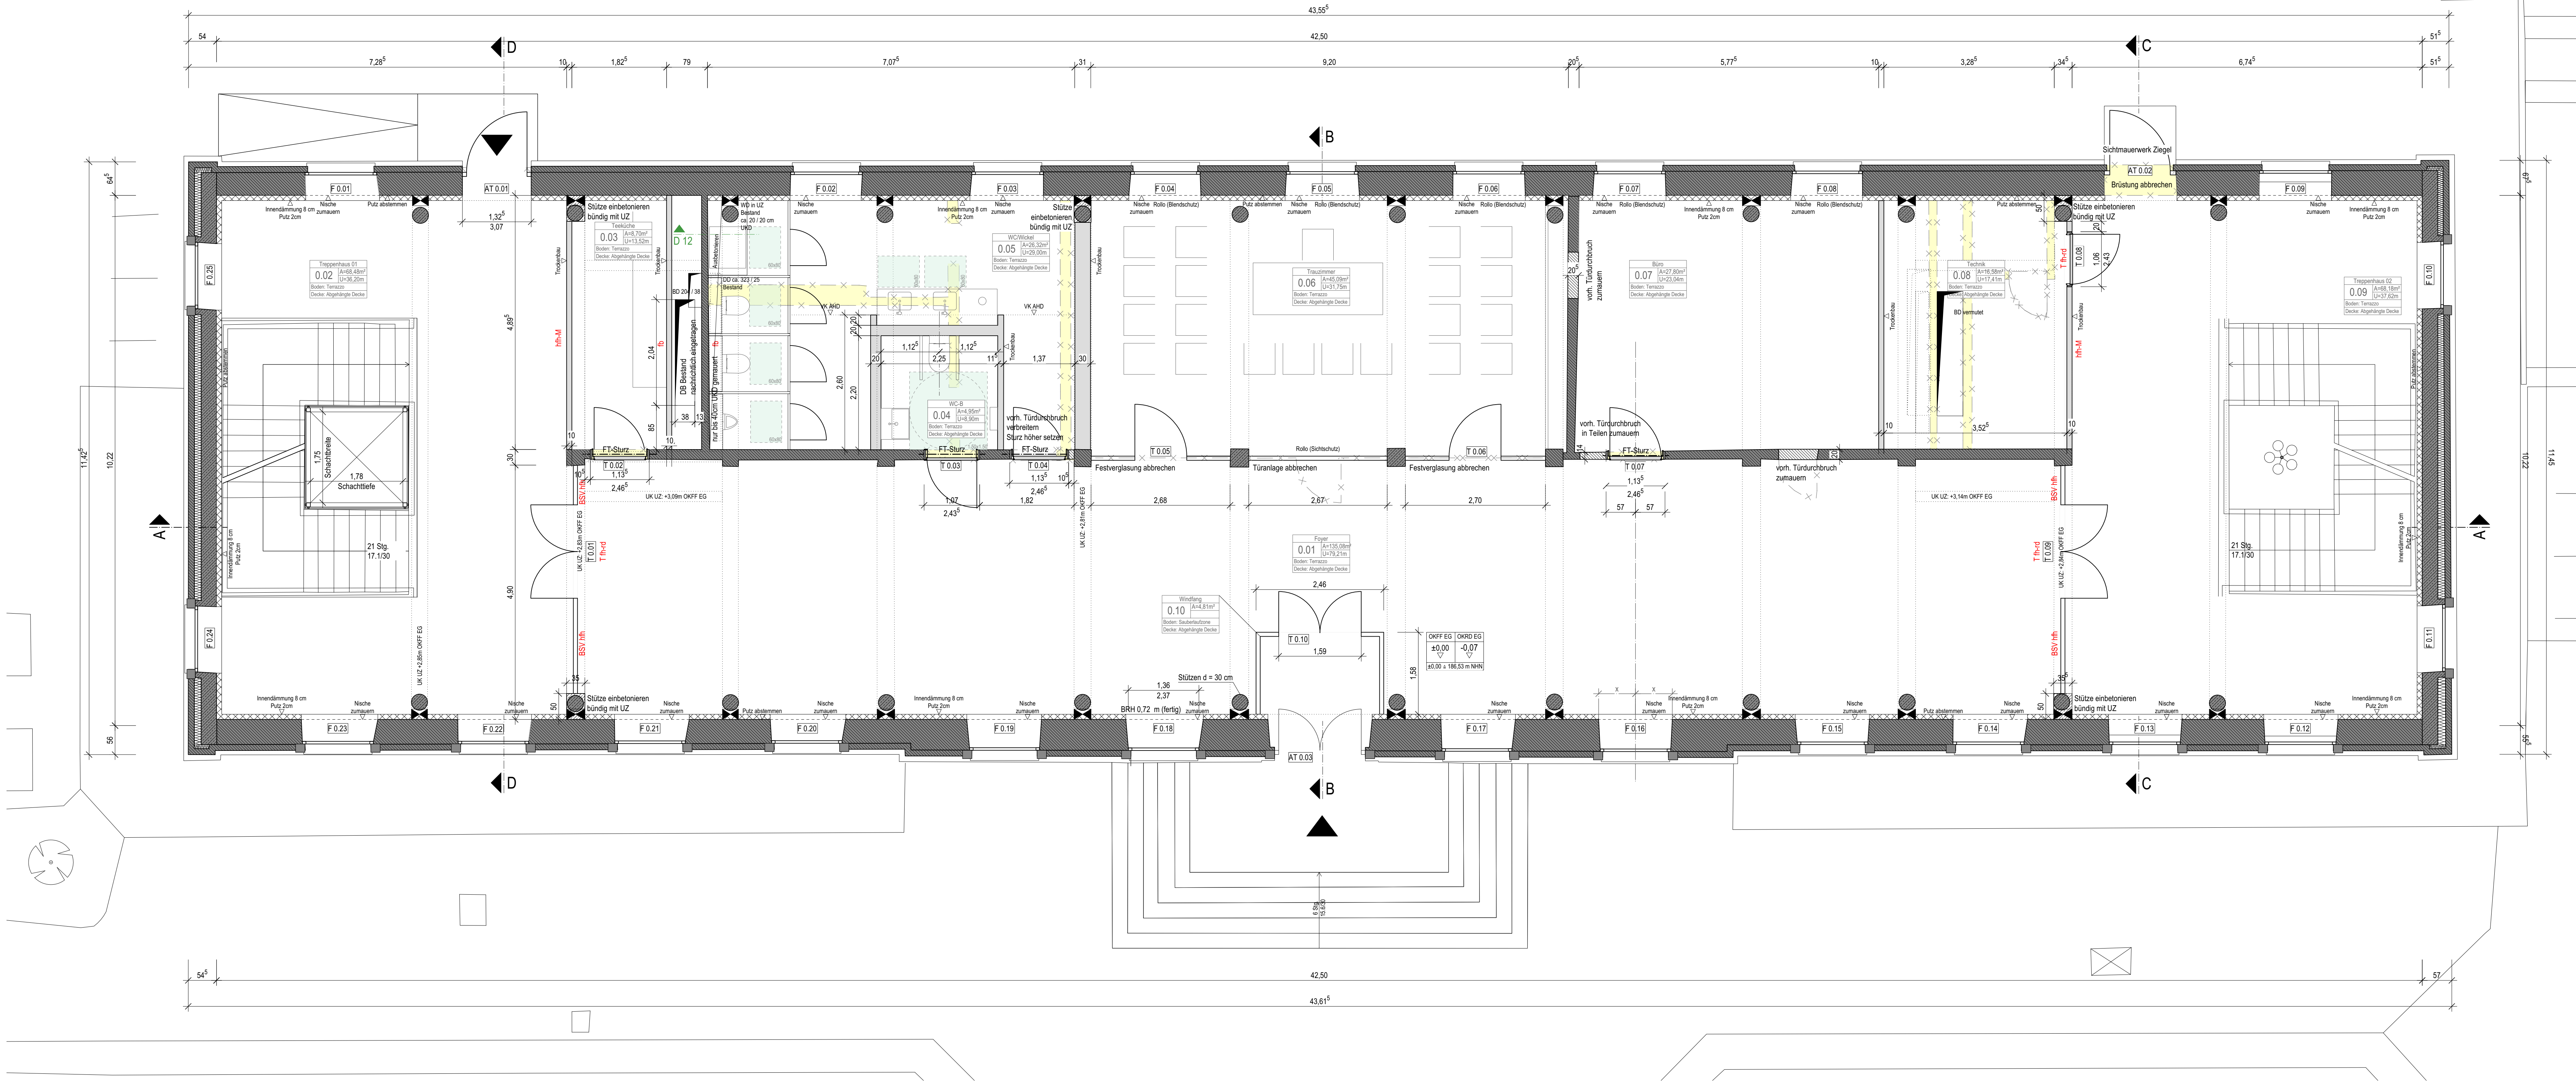

GRUNDRISS ERDGESCHOSS

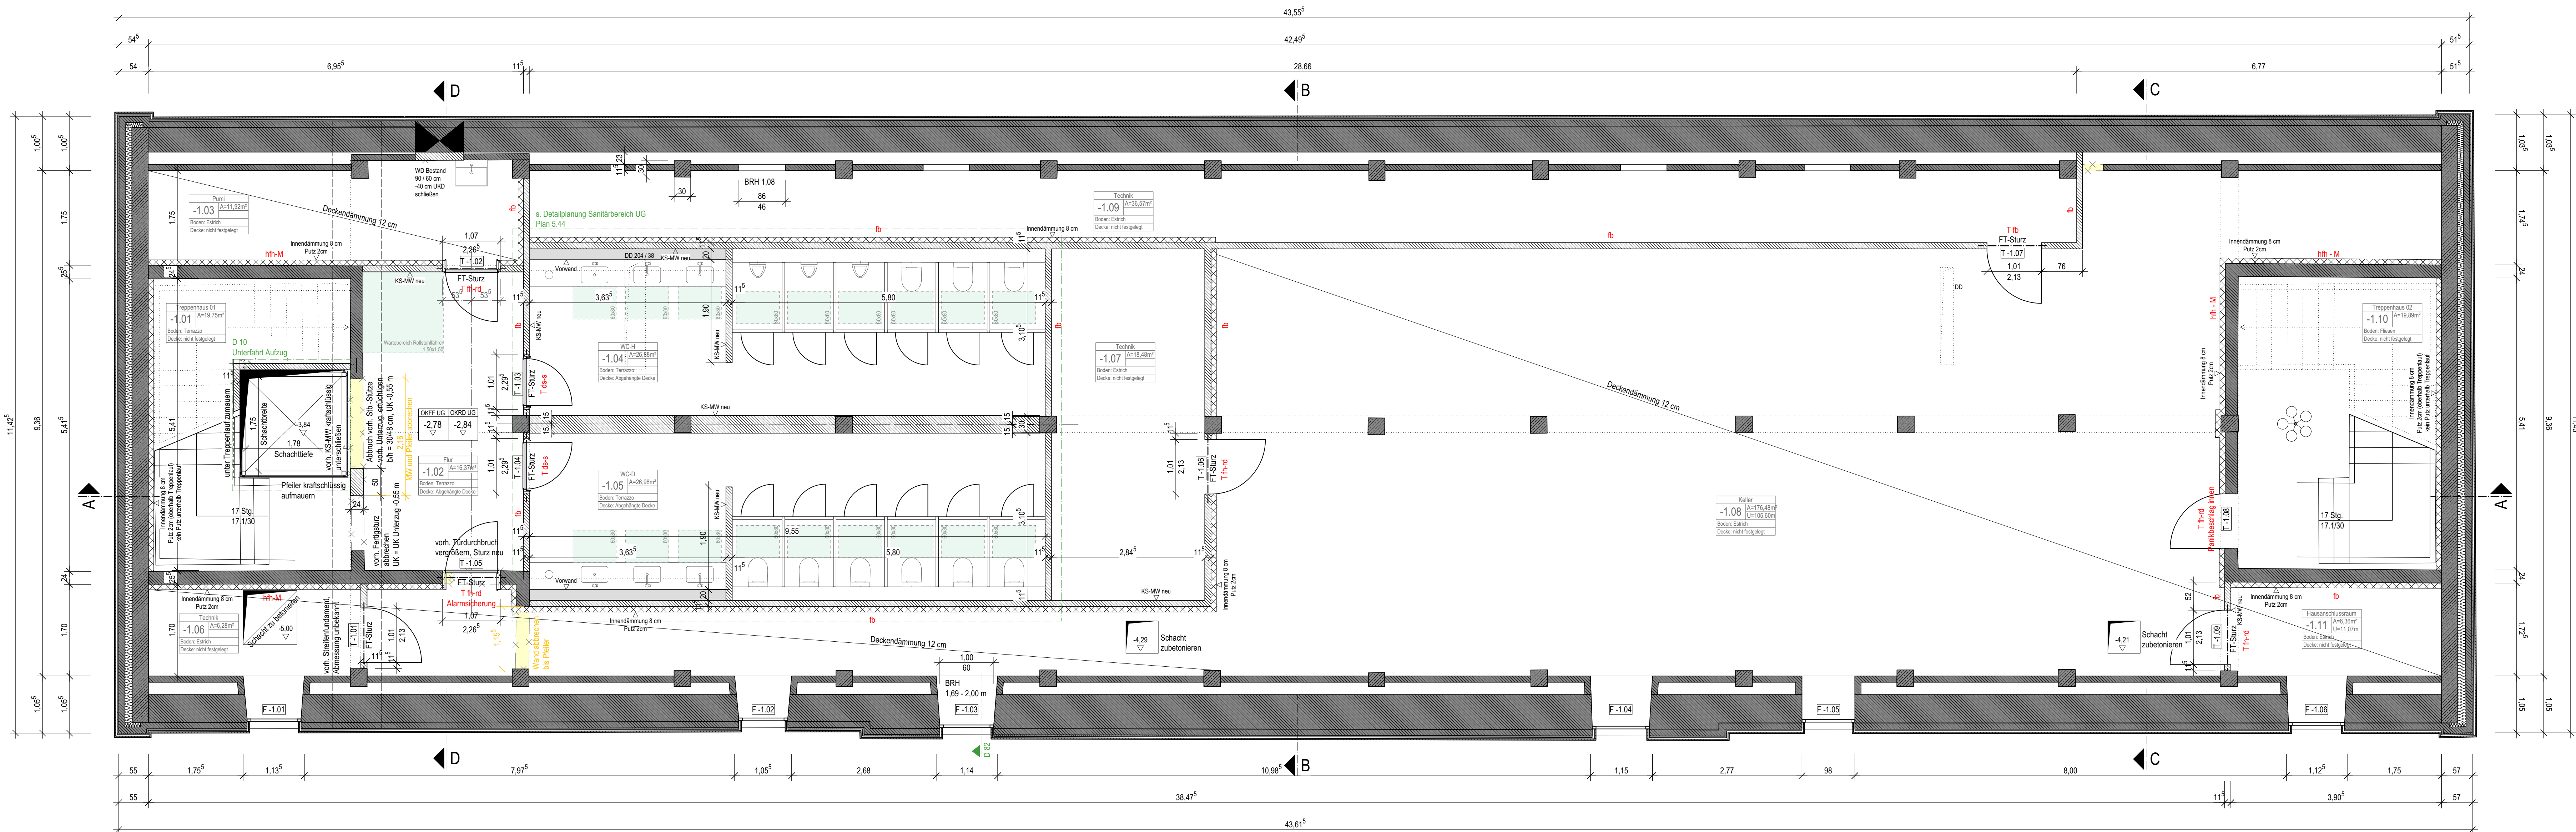

GRUNDRISS UNTERGEHOSS

LEGENDE	
	Mauerwerk
	Stahlbeton
	Leichtbau
	Estrich/Magelstein
	Dämmung weich
	Dämmung druckstabil
	Holz
	Kalksandstein - Mauerwerk
	Fertigteil
	Wanddurchbruch
	Kernbohrung
	H S U E Heizung/Sanitär/Lüftung/Elektro
	T h-d Tür feuertrennend rauchdicht selbstschließend
	T d-h+ Tür dichtschließend selbstschließend
	BSV/hh Brandschutzverglasung hochfeuerhemmend
	fh-AB feuertrennendes Bauteil hochfeuerhemmend mit mechanischer Beanspruchung
	th-M

OKFF ± 0.00m
± 186.53 m ü. NNH

Alle Maße sind vor Arbeitsbeginn eigenverantwortlich zu überprüfen. Maß- oder Inhaltsabweichungen in diesen Plänen sind vor Ausführung unverzüglich mit den Architekten abzustimmen.

Plan nur in Verbindung mit den jeweiligen Fachplanungen gültig.

☒ Bodendurchbruch (BD) Aufschl. ☐ Bodendurchbruch (DD) über Kopf-Durchl.

AUSFÜHRUNG ANLAGE ZUR AUSSCHREIBUNG

Objekt:
HISTORISCHES RATHAUS
STOLBERG

Adresse:
Rathausstr. 13, 52222 Stolberg

Gemarkung:
Stolberg

Flur:
092

Flurstück:
425

Bauherr:
Kurfürststadt Stolberg Abteilung Hochbau
Rathausstr. 11-13, 52222 Stolberg

Plan:
6.10

Index:
Datum: 16.04.2024

Maßstab:
1:50

Datum:
16.04.2024

Umbrechtsche Regeln bei den Architekten