


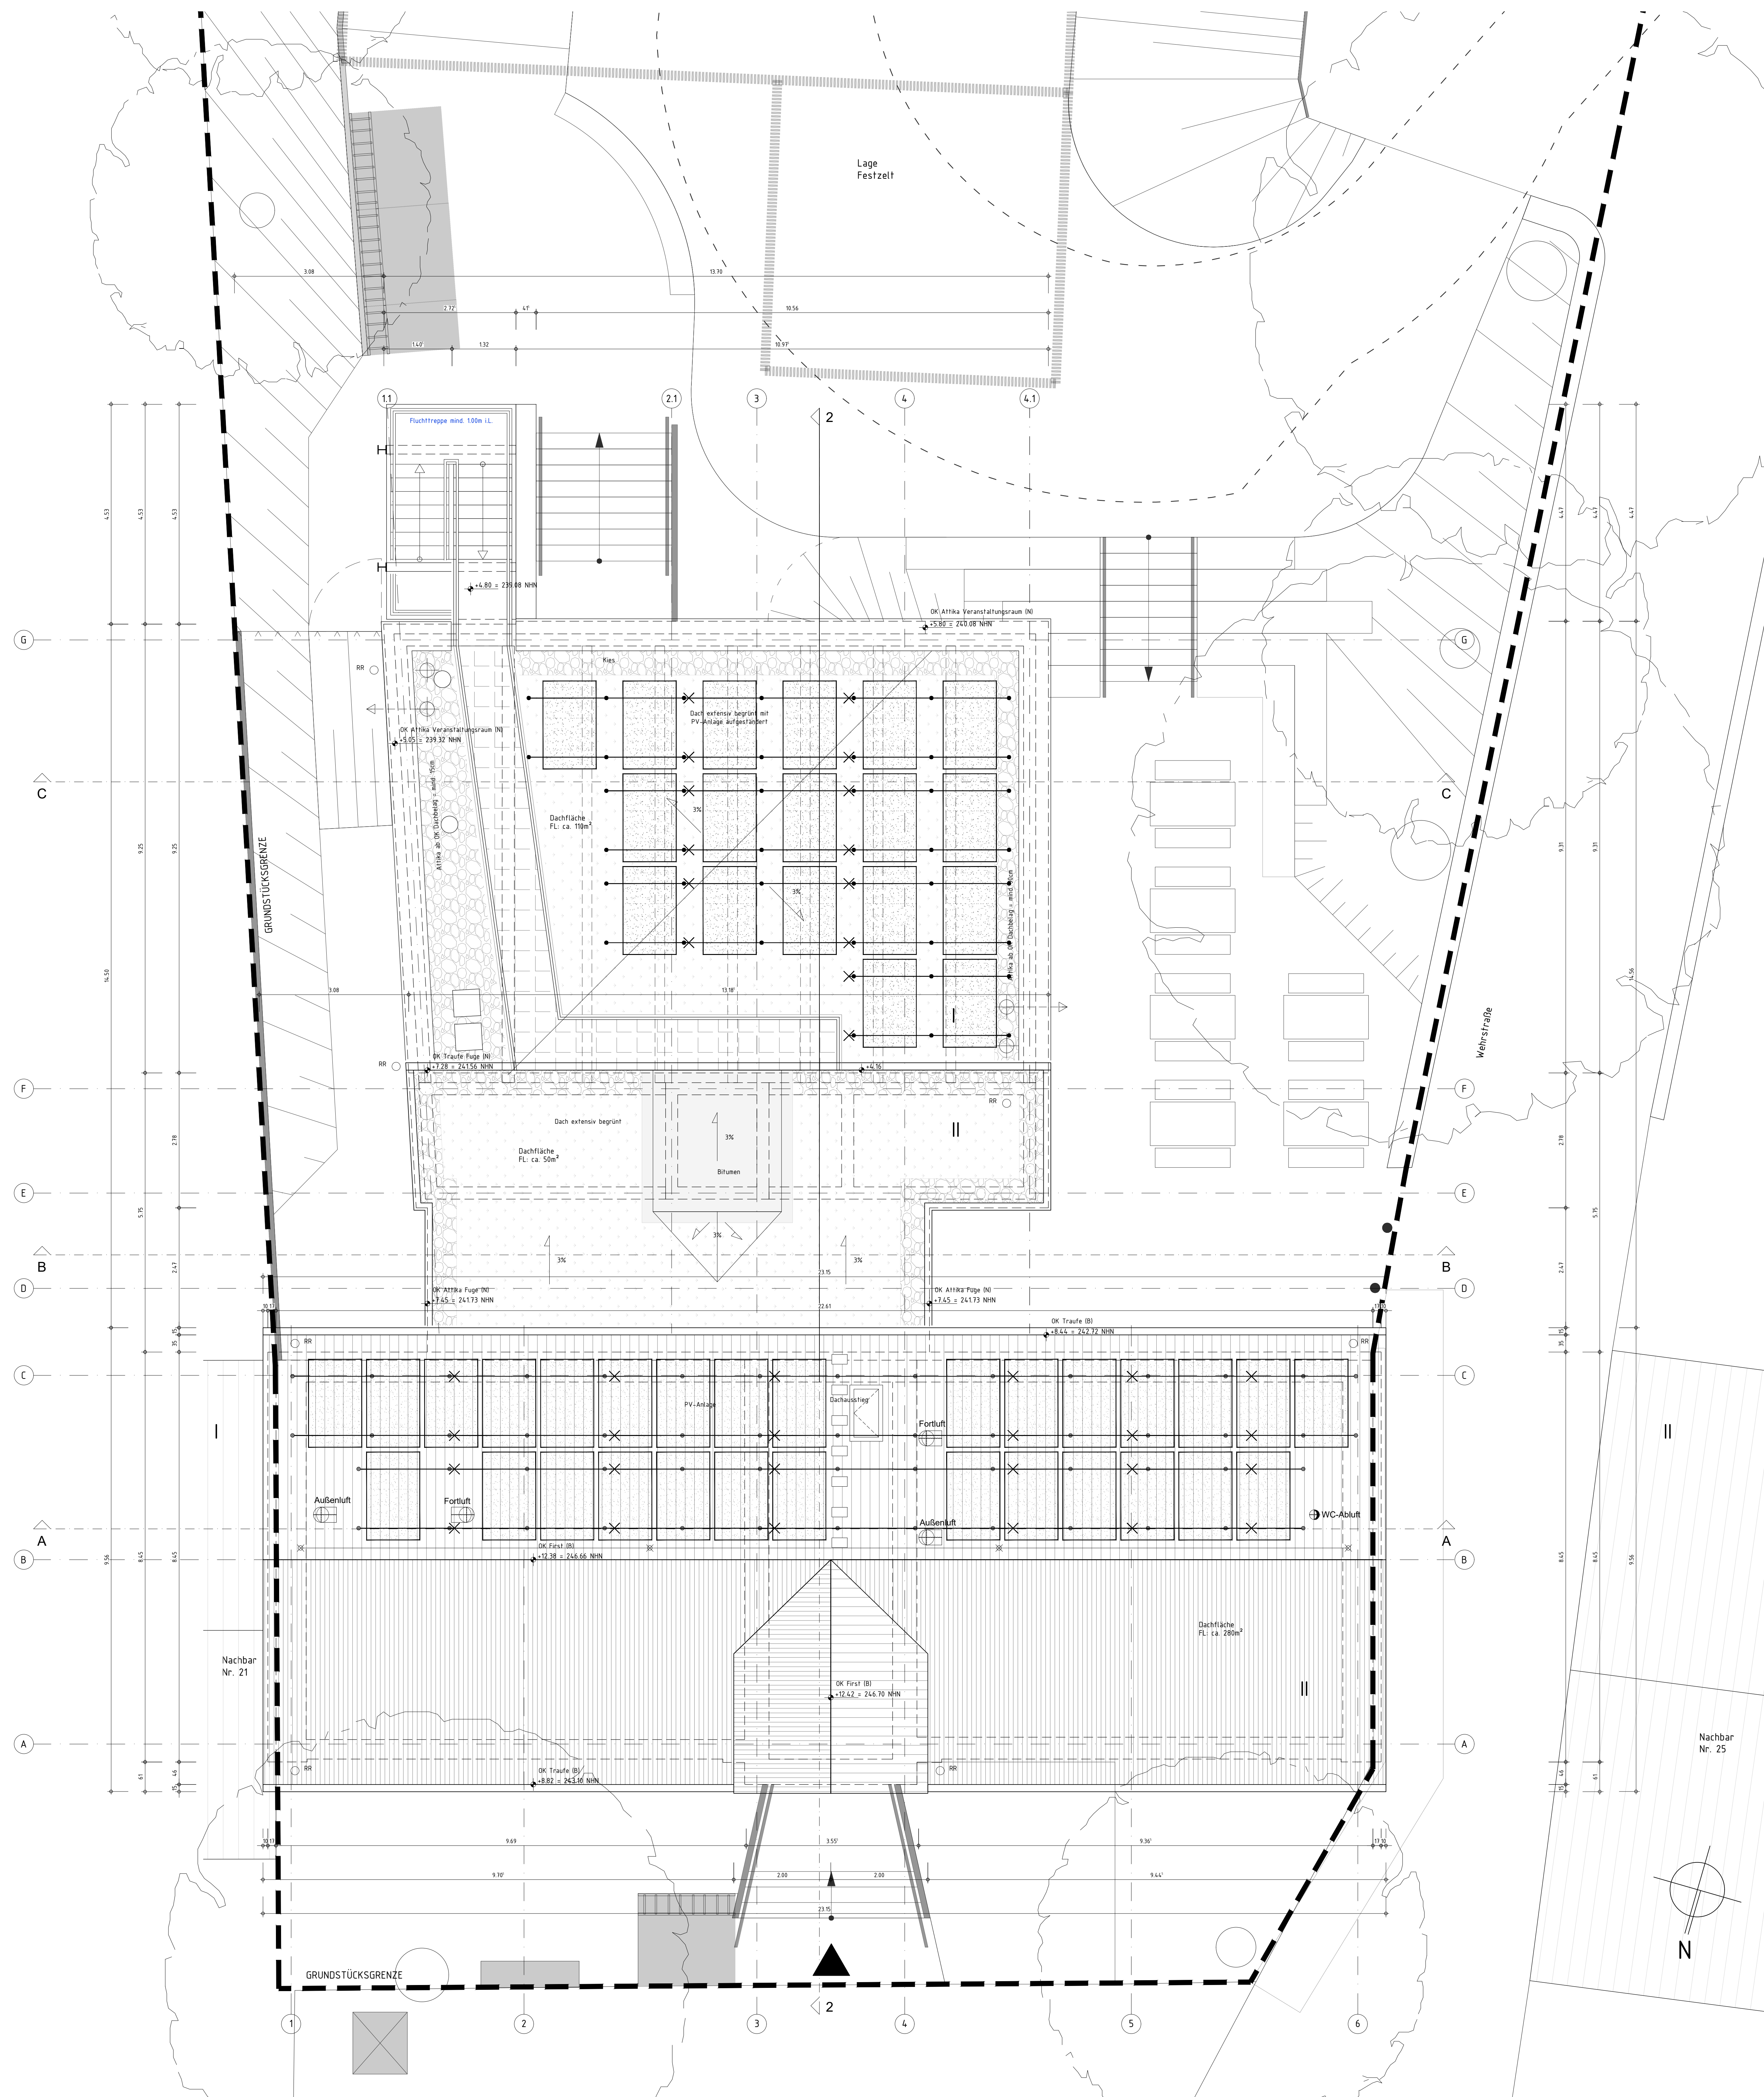

LEGENDE:

GESCHNITTENE BAUTEILE			
	BESTEHENDES BAUTEIL		TROCKENBAUWAND, TYP ISSE DETAILPLAN
	STAHLBEETON		DÄMMUNG
	MAUERWERK		

SYMBOLE UND ABKÜRZUNGEN			
	BESTEHENDE TÜR		NEUES BAUTEIL
	NEUE TÜR		ABBRUCH
	TÜR FEUERHEHMEND + RAUCHDICHT		BRANDSCHUTZRELEVANTE EINTRÄGEN
	TÜR DICHT + SELBSTSCHLIESSEND		HÖHE OÖFF PLANUNG
	TÜR FEUERBESTÄNDIGES BAUTEIL		HÖHE BEZ. AUF NORMALHÖHENNULL
	HOCHFEUERHEHMENDES BAUTEIL		HÖHENKOTE
	FEUERHEHMENDES BAUTEIL		GEFÄLLE
	BAULICHER RETTUNGSWEG/NOTAUSGANG		REGENROHR

UK	UNTERKANTE	AWD	ABWANDGEDE	(B)	BESTAND
OK	ÖBERKANTE	UZ	UNTERZUG	(N)	NEU-/ANBAU
FF	FERTIGFUSSBODEN	BRH	BRÜSTUNGSHÖHE AB OKFF		

Alle Maße sind vom Auftragnehmer verantwortlich zu prüfen und zu nehmen. Unstimmigkeiten sind mit der Bauleitung abzusprechen. Maßangaben für Fensterbänken, Fenster- und Türlüste beziehen sich auf Oberkante fertiger Fußböden. Dieser Plan gilt nur in Verbindung mit den Plänen des Stokers, des Brandschutzschwerständer, der berolenden Installationen, dem Schnittplan des Architekturbüros, der Auftragsbestätigung und der zugehörigen Konstruktions, so ist es verpflichtet, diese zur Ausführung schriftlich geltend zu machen. Für alle Fehler und Mängel, die aus Nichtbeachtung dieser Bedingungen entstehen, haftet der Auftragnehmer.

Die Außenanlagen sind nachrichtlich dargestellt. Es gilt der aktuelle Plan des Freizeitanlagenplaners.

Die Photovoltaikanlagen sind nachrichtlich dargestellt. Es gilt die aktuelle Planung des Elektrofachplaners.

Die Möblierung der Außenbathräume ist exemplarisch dargestellt.

Index:	Datum:	Änderung:			gezeichnet:
± 0,00 m = 234,28 NHN					
Projekt-Nr.:	Phase: LPH 5	Plan-Nr.: BHW_5_ARC_GR_DA_			Index: V_2
Projekt:	Sanierungs-, Um- und Anbauplanung Bürgerhaus Werth				
	Dorfstraße 23, 52224 Stolberg-Werth				
Bauherr:	Kupferstadt Stolberg (Rhld.) Abteilung 65.1 – Hochbau Zweifallerstr. 277 52224 Stolberg				
Architekt:					
Planungsdarstellung			VORABZUG		
GRUNDRISS DACHAUFSICHT					
Version: ACA 2019	Gezeichnet:	Format: 594 / 420	Zeichnungs-Datum: 18.05.2026	Maßstab: 1:50	
Datenebene: BHW_5_ARC_GR.dwg		Plan-Nr.: BHW_5_ARC_GR_DA_			Index: V_2