




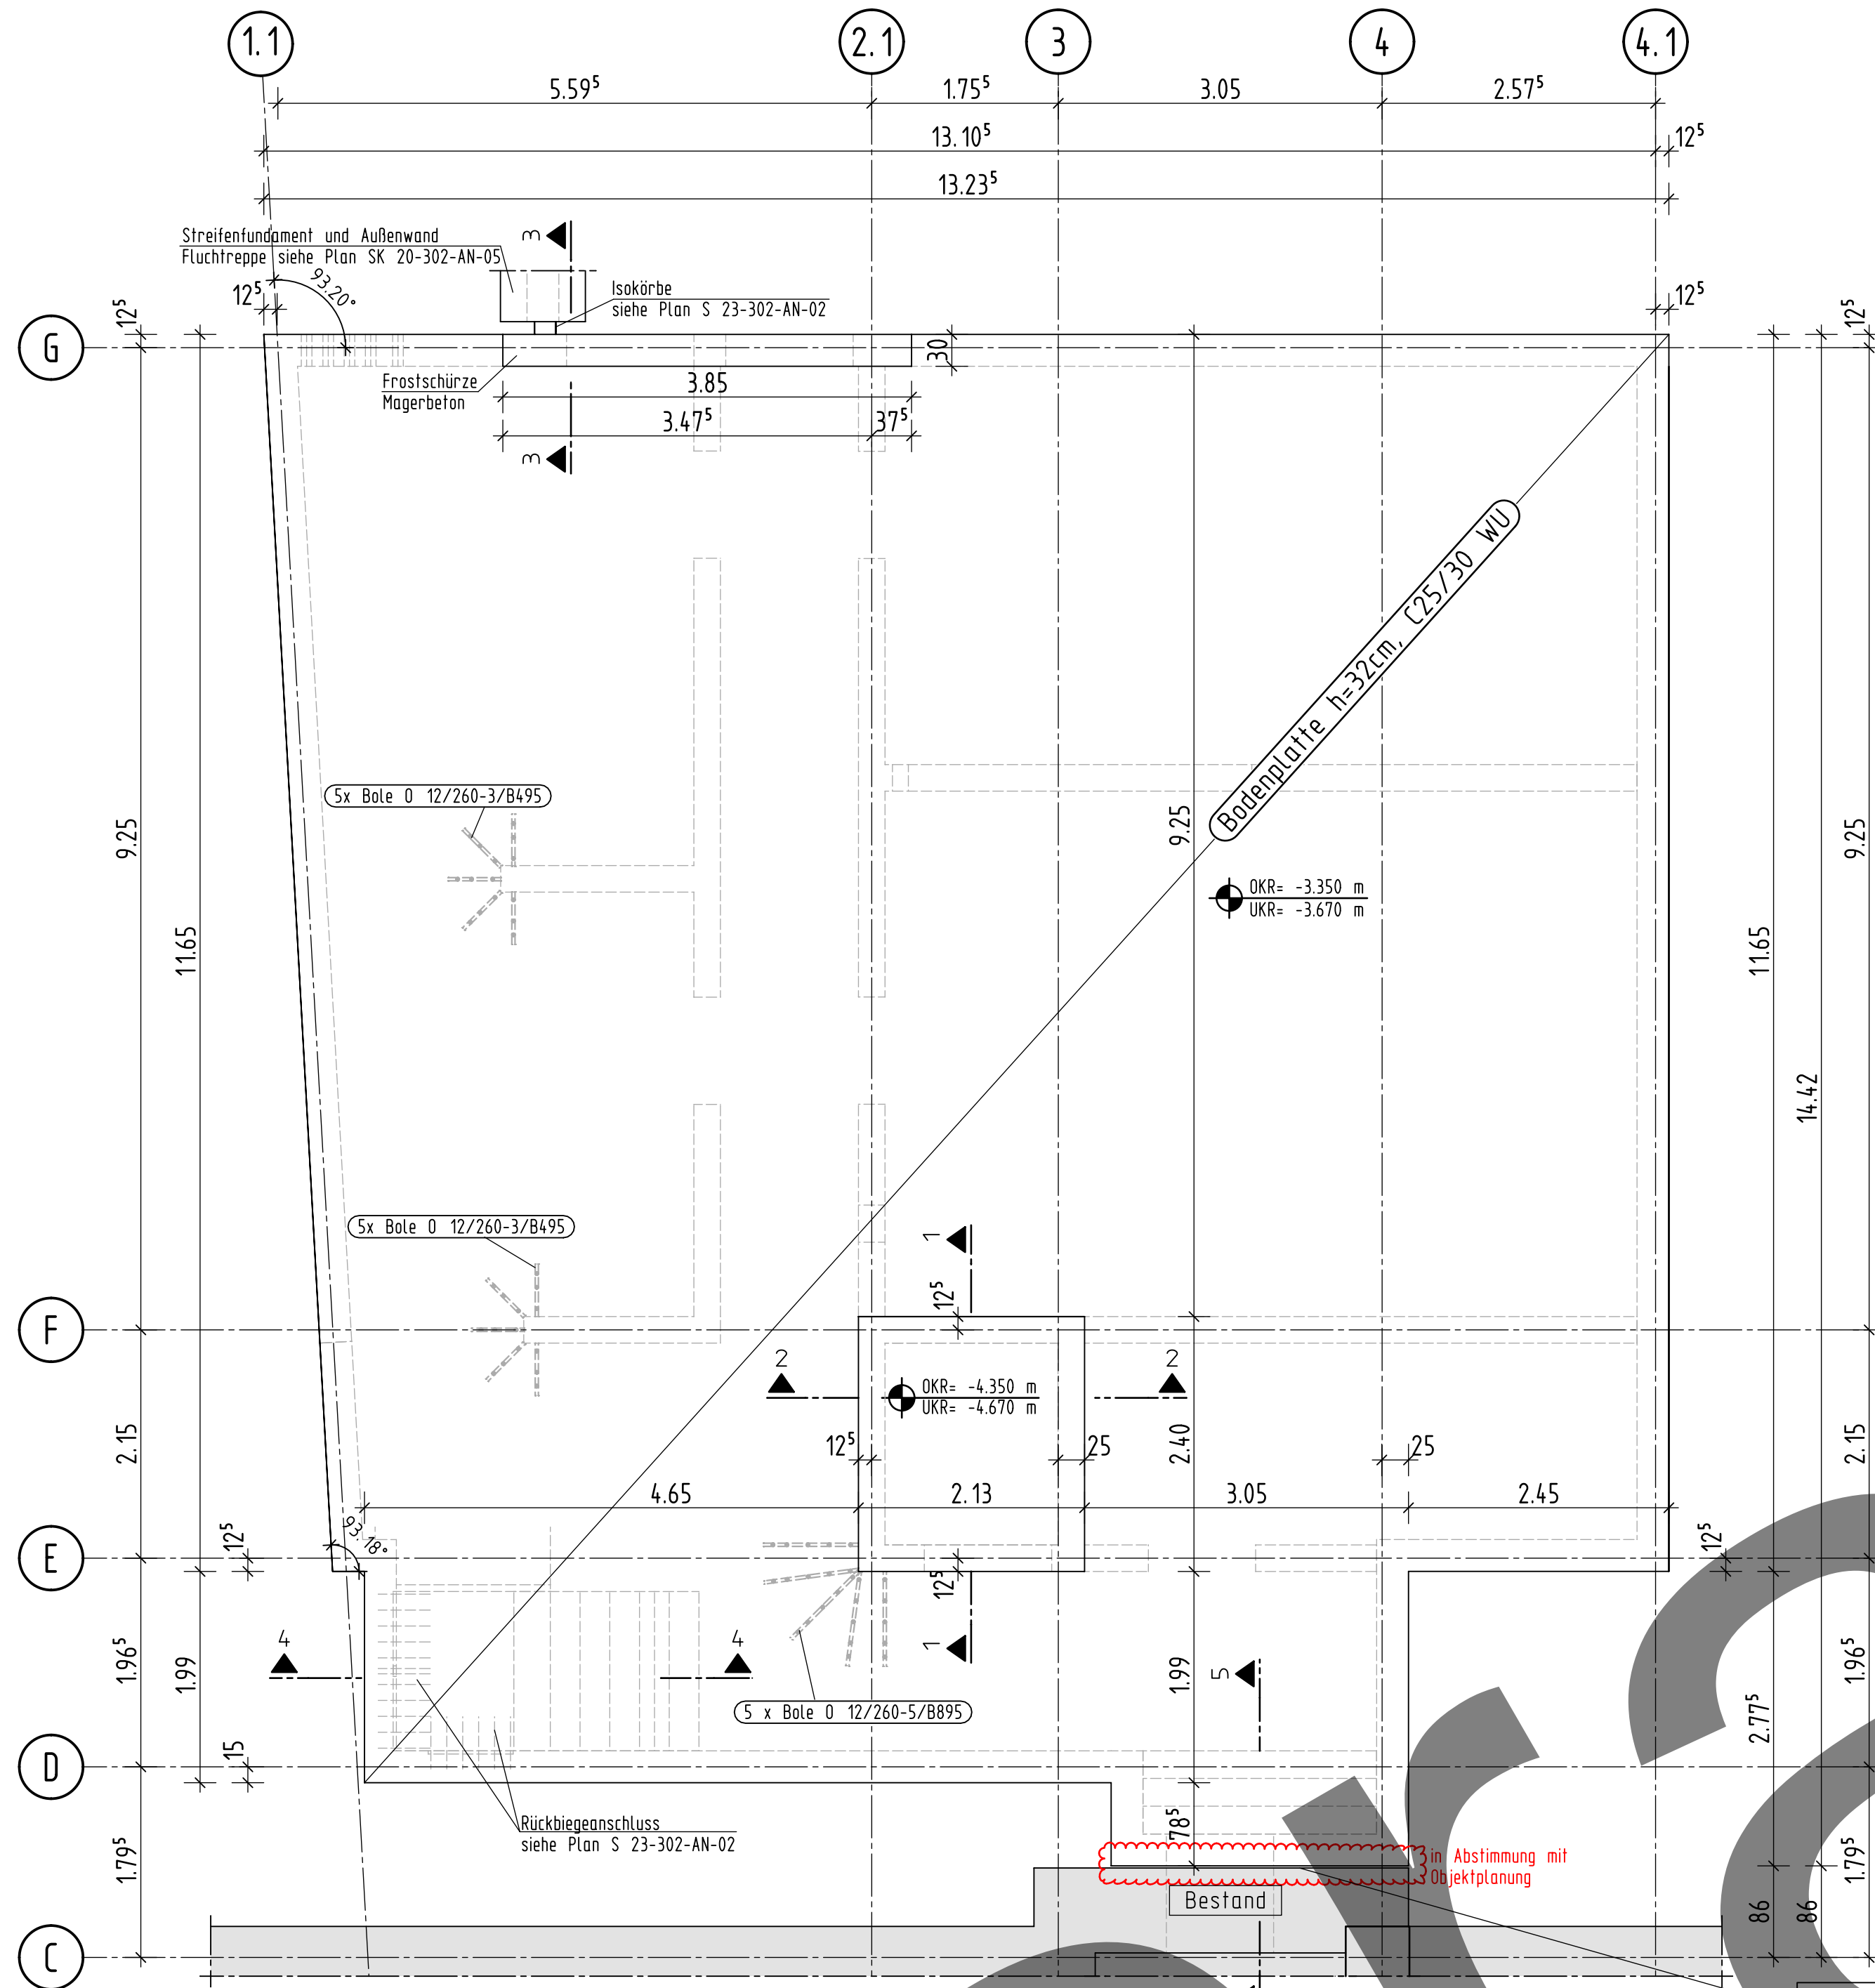


Grundriss, M 1:50

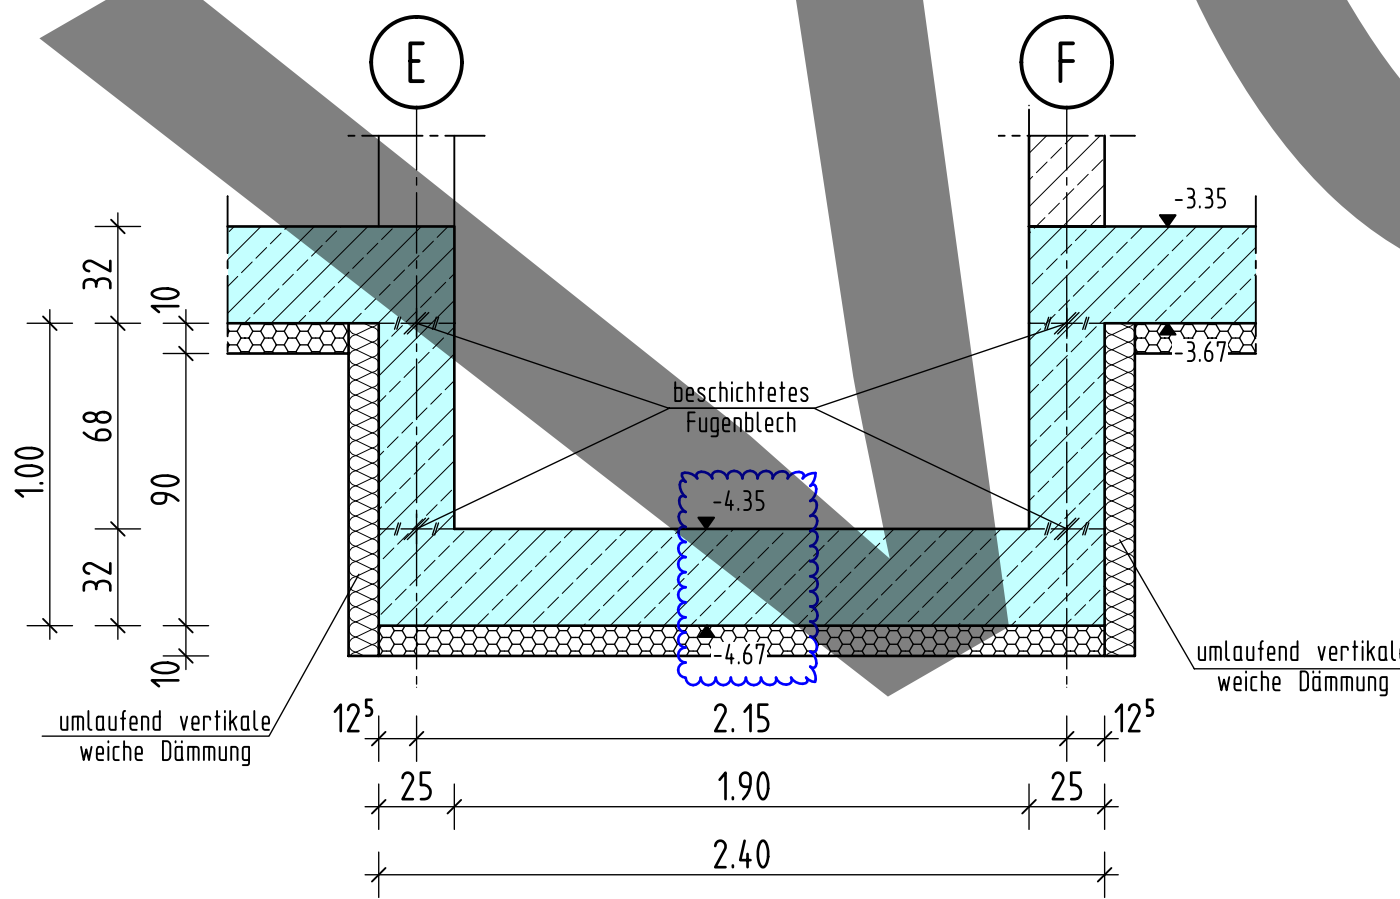


Schnitt 1-1, M 1:25

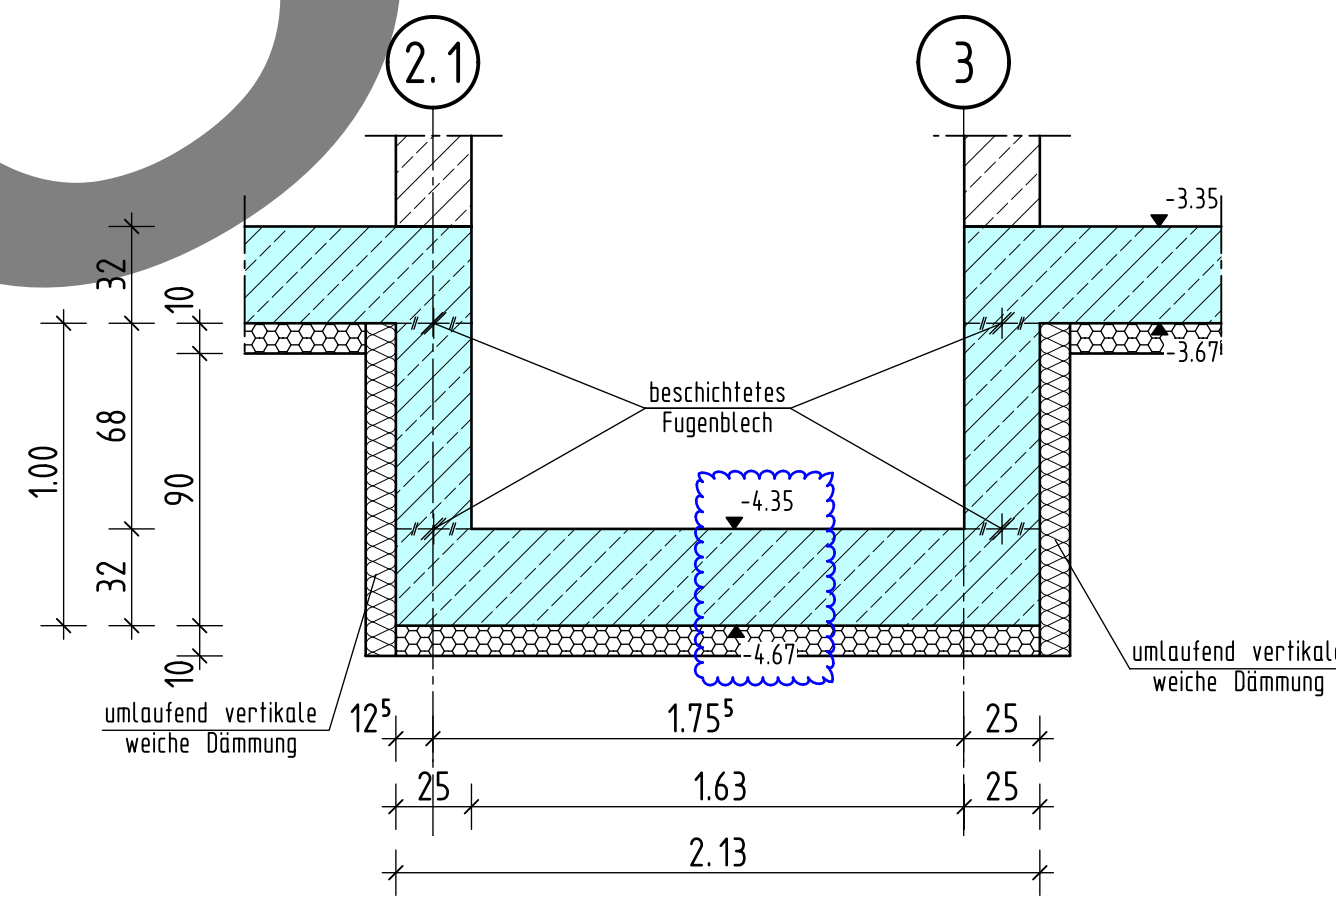


Schnitt 2-2, M 1:25

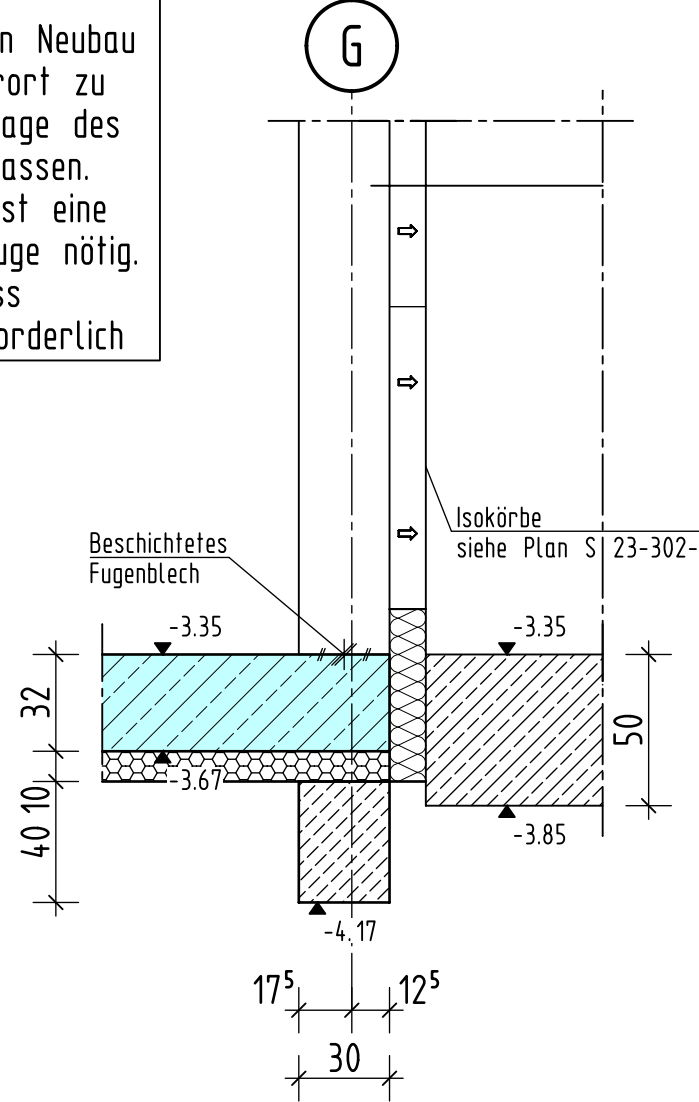


Schnitt 3-3, M 1:25

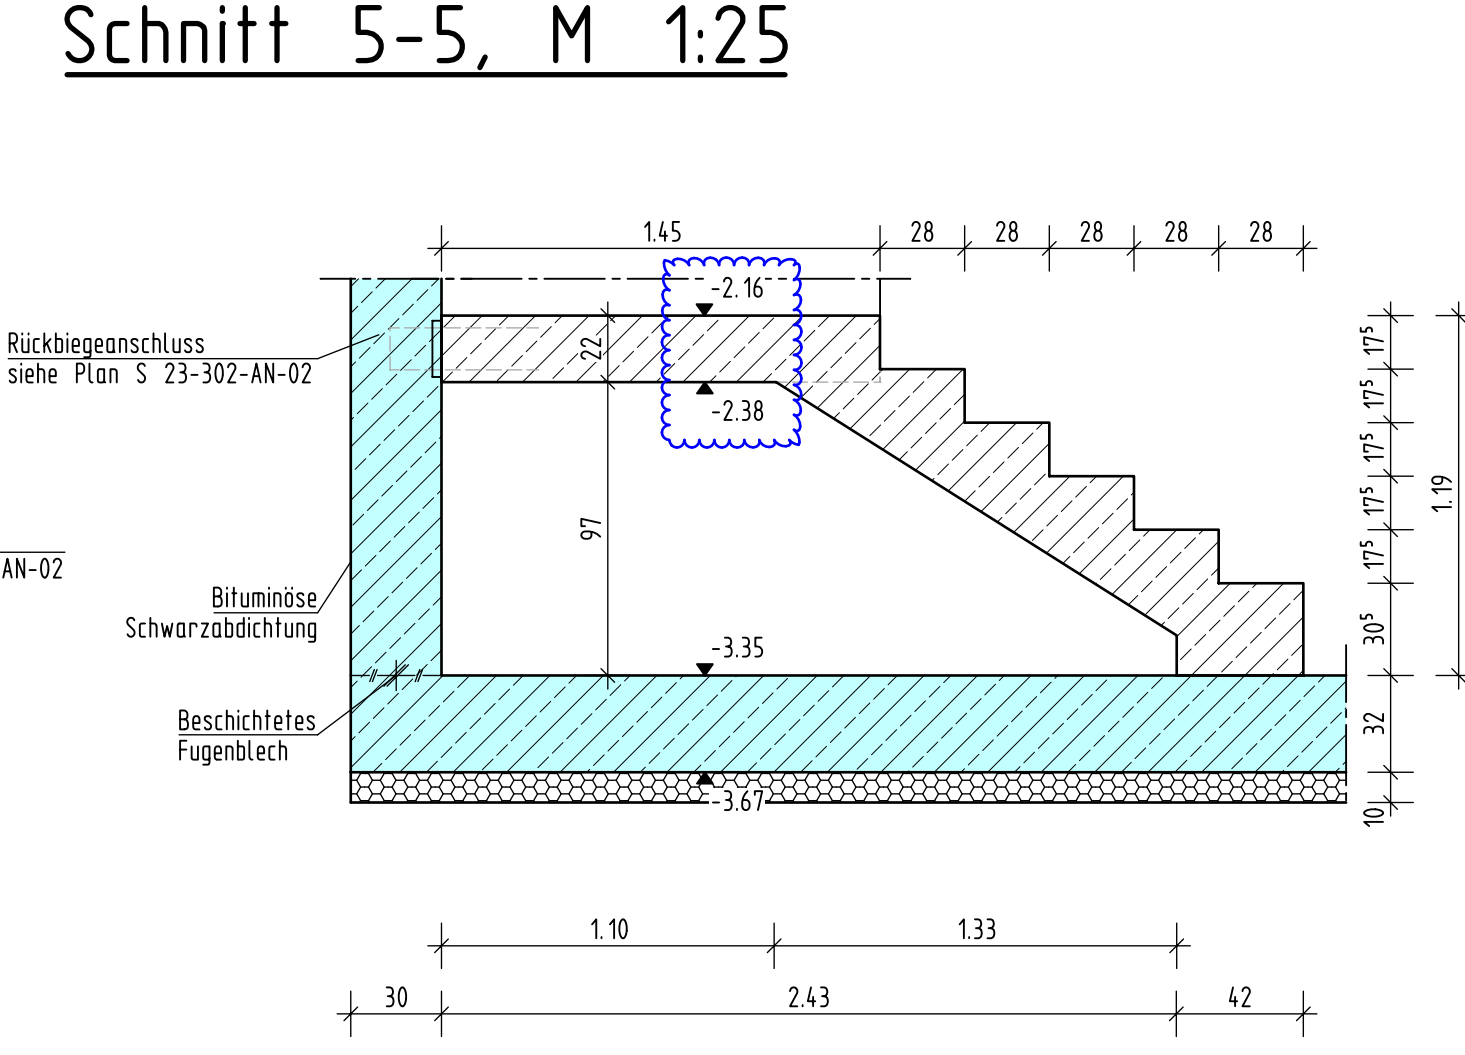


Schnitt 4-4, M 1:25

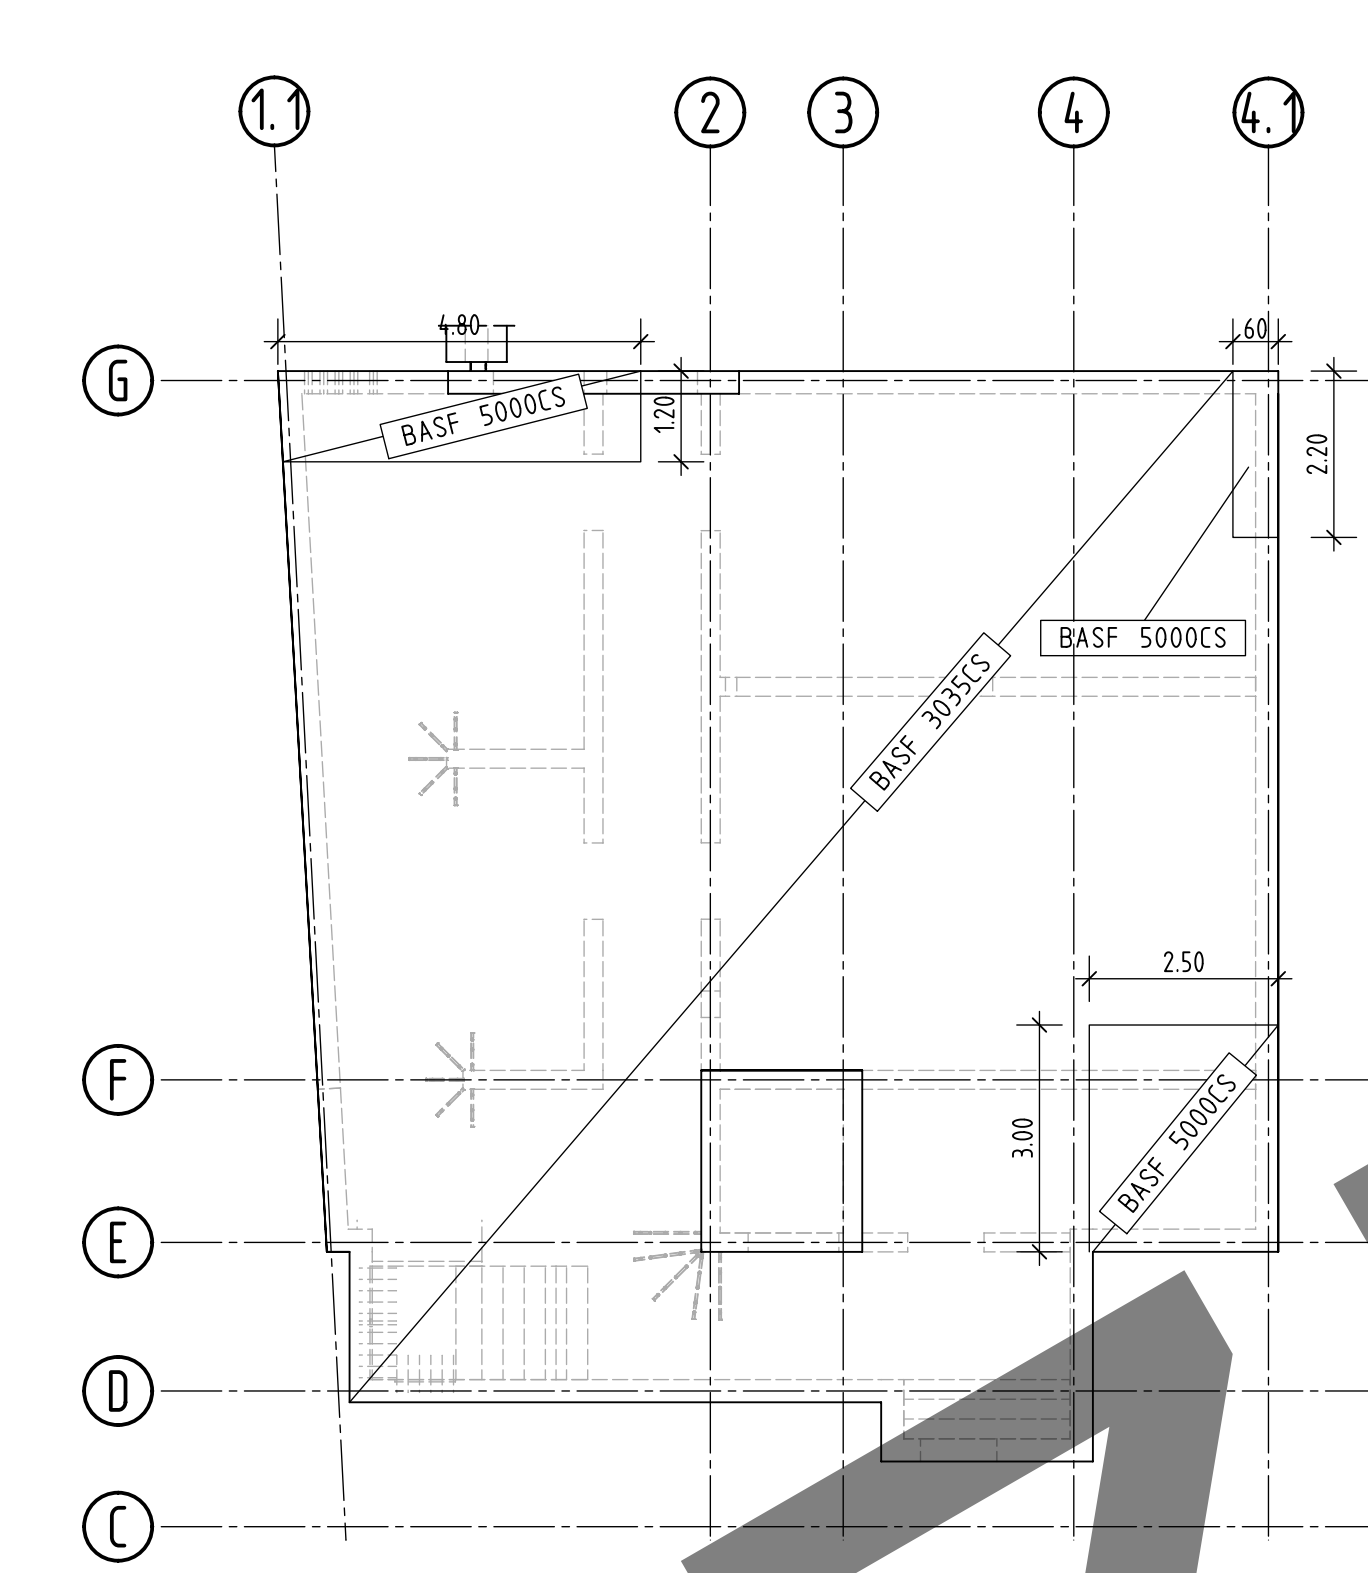

Schnitt 5-5, M 1:25

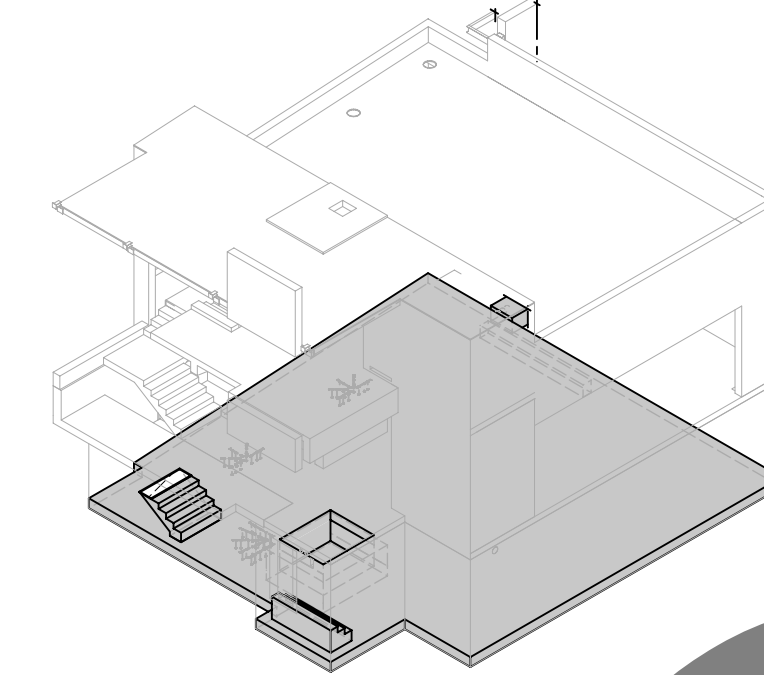

3D Isometrie, M 1:200

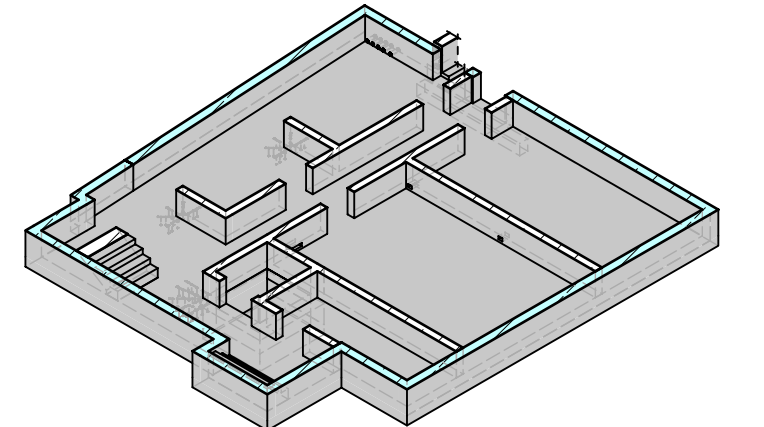

3D Isometrie, M 1:200
Bodenplatte

Verlegebereiche der druckfesten Dämmung
M 1:100

Hinweis:
Einbauteile für Aufzug oder TGA (Anker, Schienen etc.) nach Angaben Objektplaner und Fachplaner berücksichtigen und einbauen.

Allgemein gilt bei der Verwendung von Einbauteilen die Beachtung der Einbauvorschriften und Zulassungen der Hersteller.

Die WU-Planung ist zu beachten. Umlaufende Fugenbleche, Einbauteile etc.

Im Übergang zwischen Bodenplatte und Kellerwand sind umlaufend beschichtete Fugenbleche vorzusehen.

Grundleitungen und Durchführungen Bodenplatte gemäß Fachplanung TGA/Objektplanung.

Das Bodengutachten ist zu beachten.

Die Abstände zum Bestandsgebäude sind vor Ort zu prüfen und angrenzende Bauteile sind bei Bedarf anzupassen.

Einbauteilliste (Zulassung Hersteller beachten)	
Anzahl	Bezeichnung
10	Bole O 12/260-3/B495
5	Bole O 12/260-5/B895
Betonfestigkeits- und Expositionsklasse	
gewählte Betondeckung:	
Innenbauteile:	C25/30, XC1 25 mm
Gründungsbauteile:	C25/30, XC2, WU 35 mm
Änderung TWP Änderung Extern noch klären	
Stahlbeton Stahlbeton Weiche Druckfeste C25/30 WU, C25/30 Dämmung Dämmung	
Magerbeton	

Dieser Plan gilt nur in Verbindung mit den entsprechenden Architekten- und Installationsplänen. Unstimmigkeiten, die sich aus den im Plan angegebenen Maßen ergeben, sind vor Arbeitsbeginn mit der Bauleitung zu klären, anderenfalls haftet der Unternehmer.


Alle Maße sind vom Unternehmer verantwortlich zu prüfen!

Projekt:

Bauherr:

Architekt:

Änderung	Datum	Art der Änderung	
	A		
	B		
	C		
	D		
	E		
Datum: 16.04.2026		Freigabe: -	Gez: np
Objektplanung Stand: 03.03.2026		Maßstab: 1:25/50/100	
Schalplan Bodenplatte			
Plan: S 23-302-AN-01		Index: -	

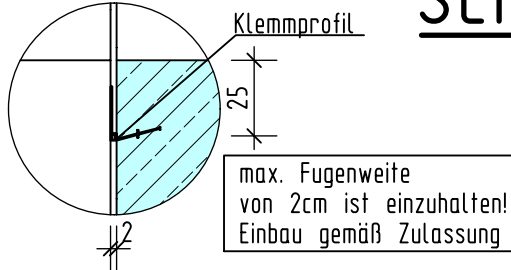

Regeldetail Klemmprofil, M 1:25