



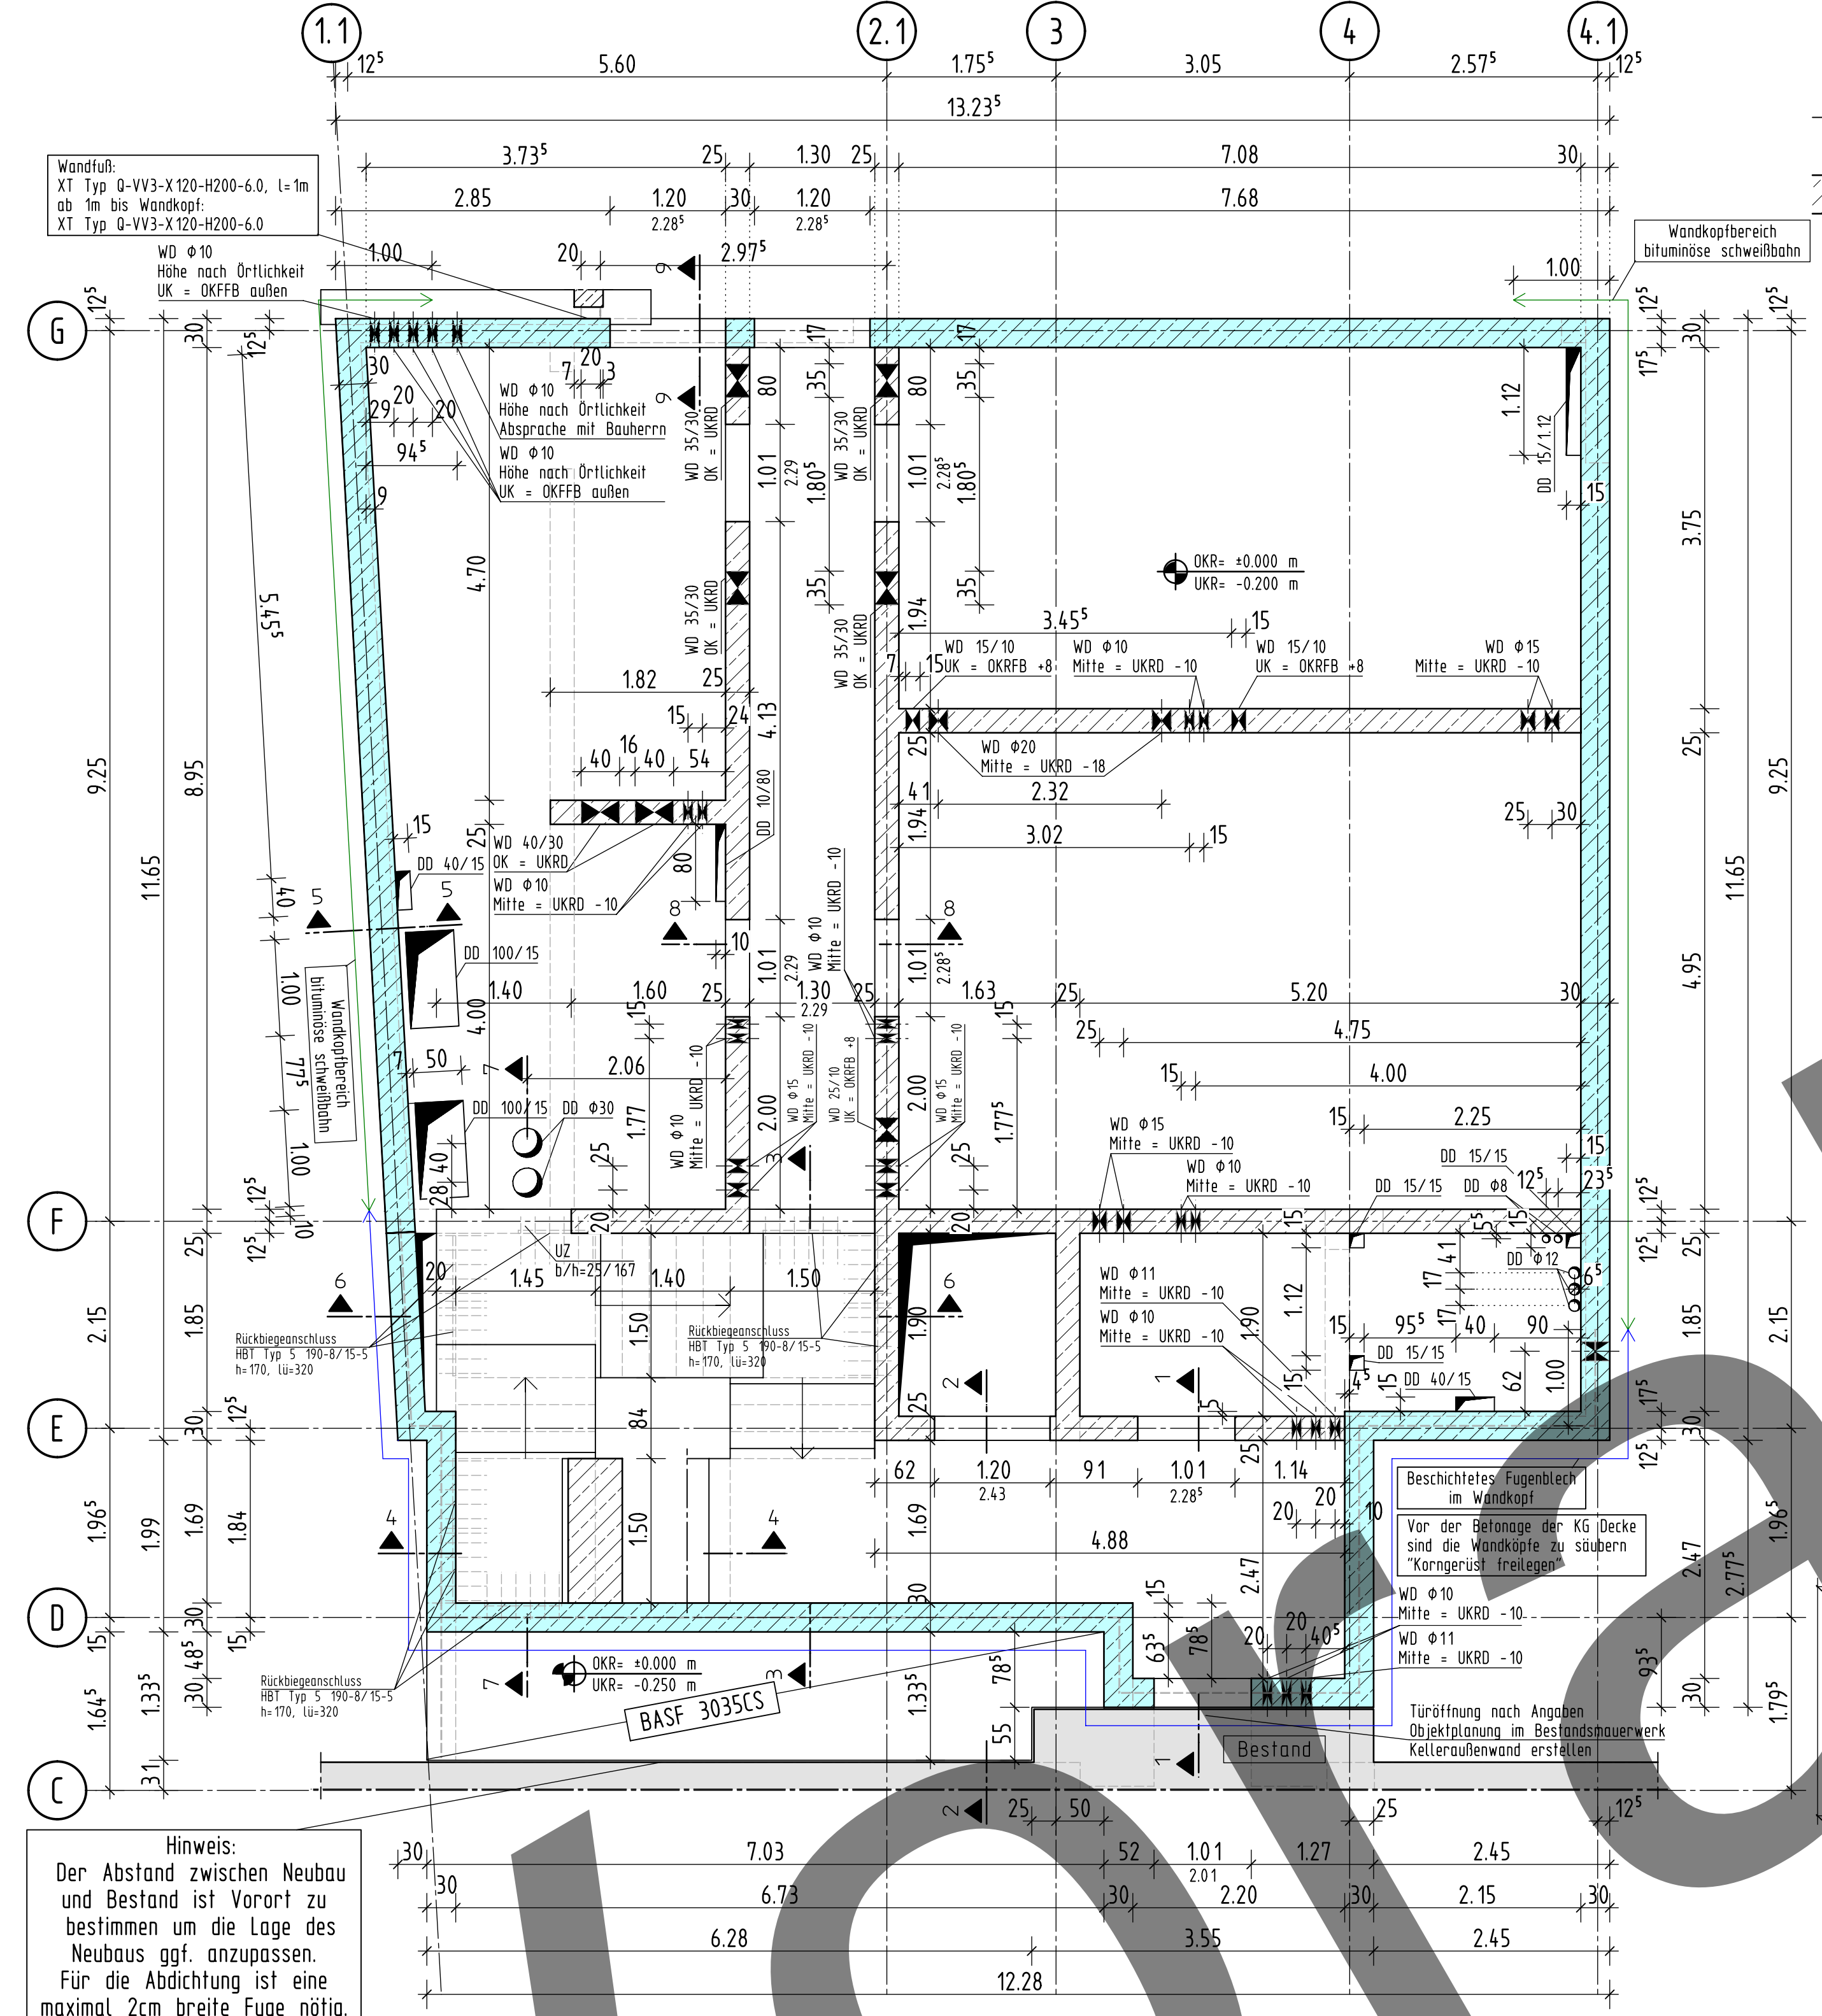


Hinweis:
Der Abstand zwischen Neubau
und Bestand ist Vorort zu
bestimmen um die Lage des
Neubaus ggf. anzupassen.
Für die Abdichtung ist eine
maximal 2cm breite Fuge nötig.
Detail Anschluss
Klemmfugenband erforderlich

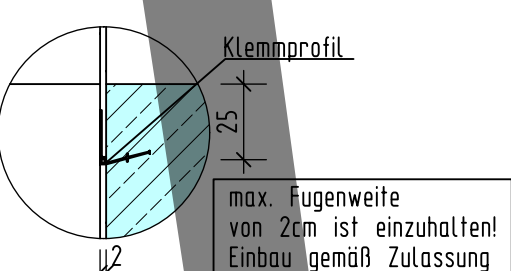


Grundriss, M 1:50


Regeldetail Klemmprofil, M 1:25

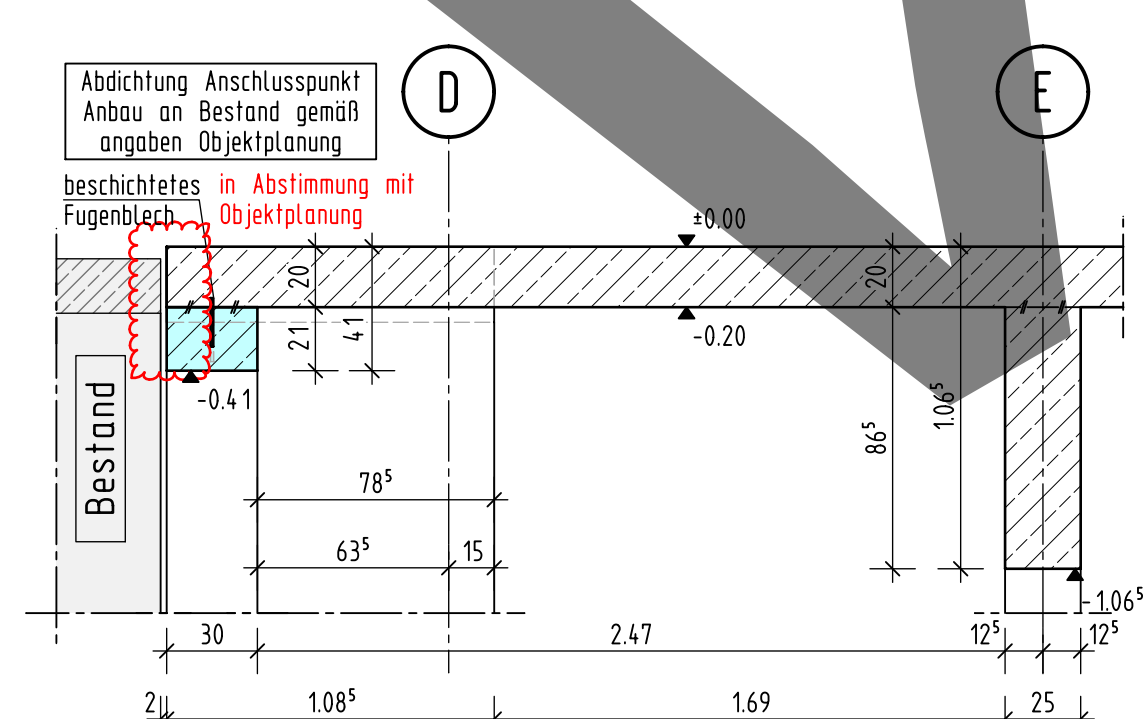


Schnitt 1-1, M 1:25

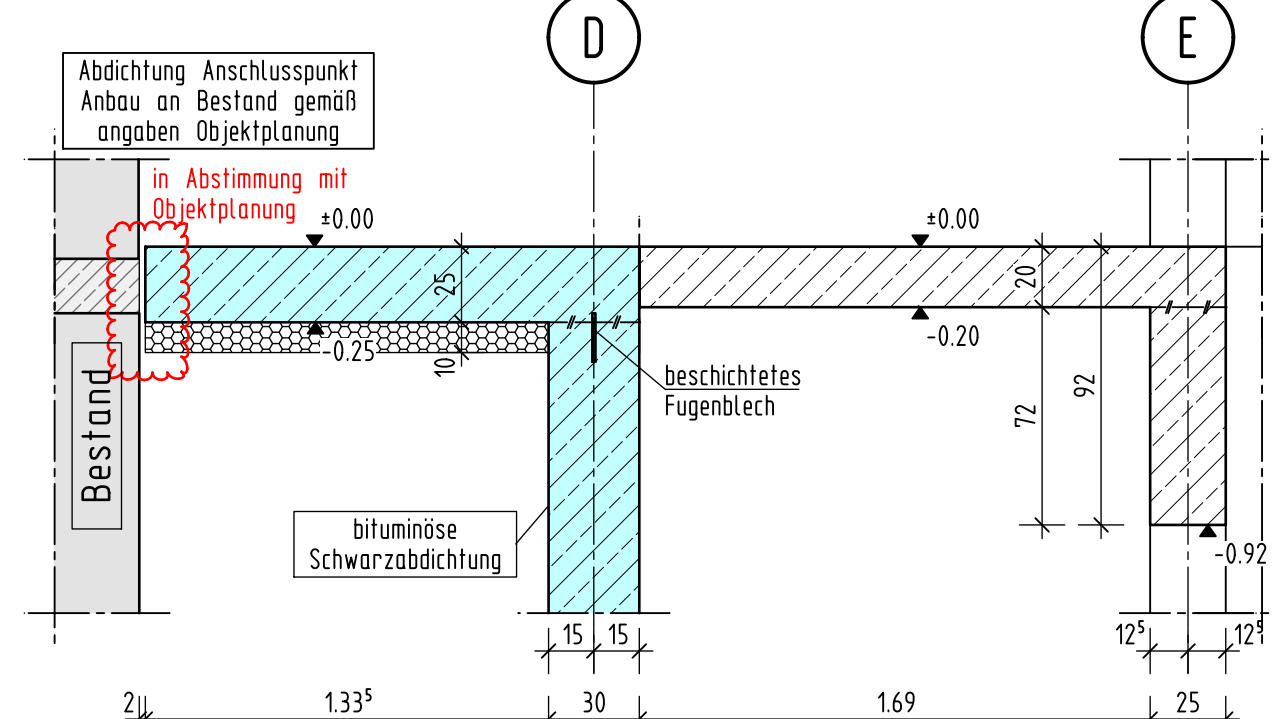

Schnitt 2-2, M 1:25

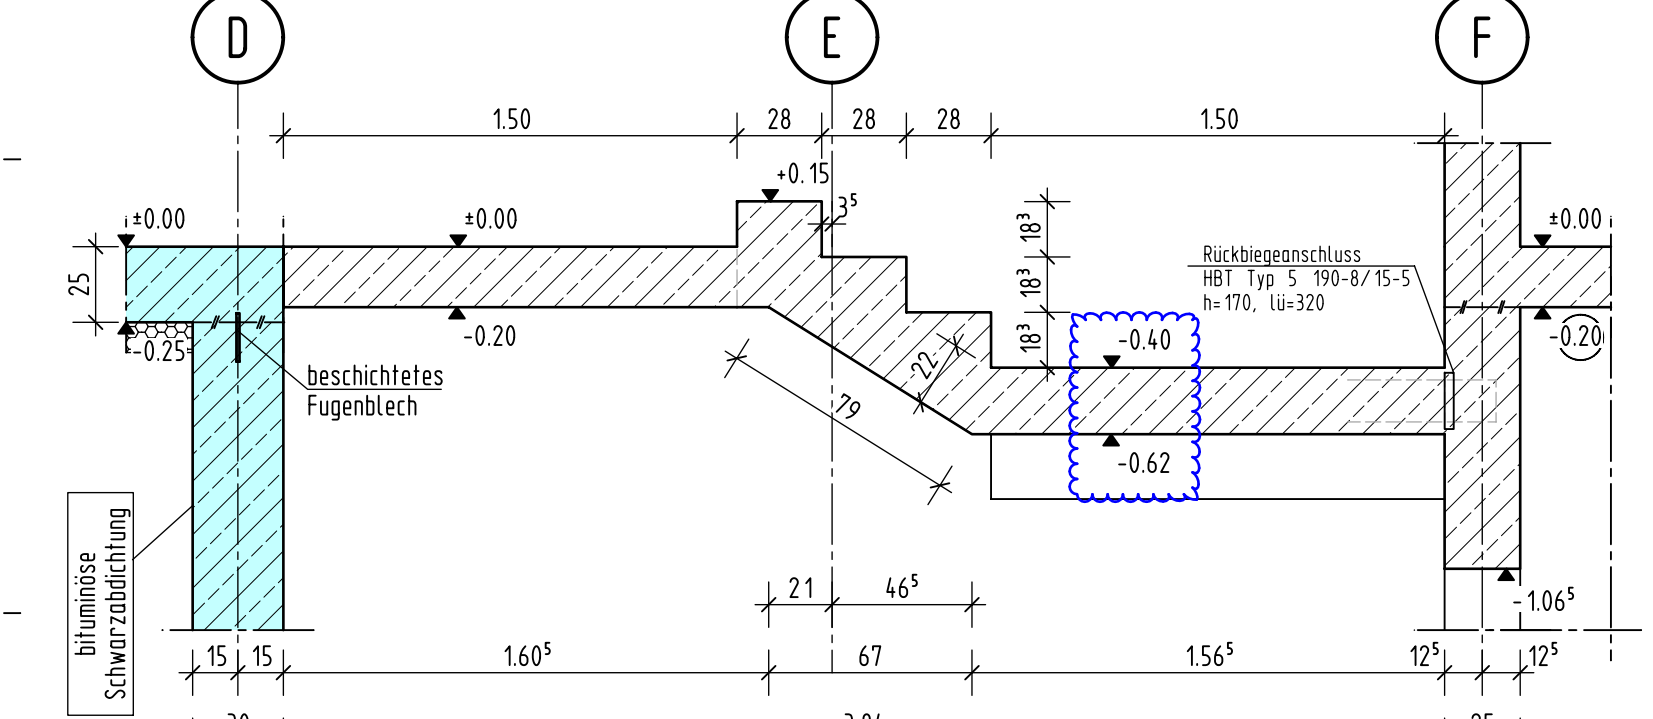


Schnitt 3-3, M 1:25

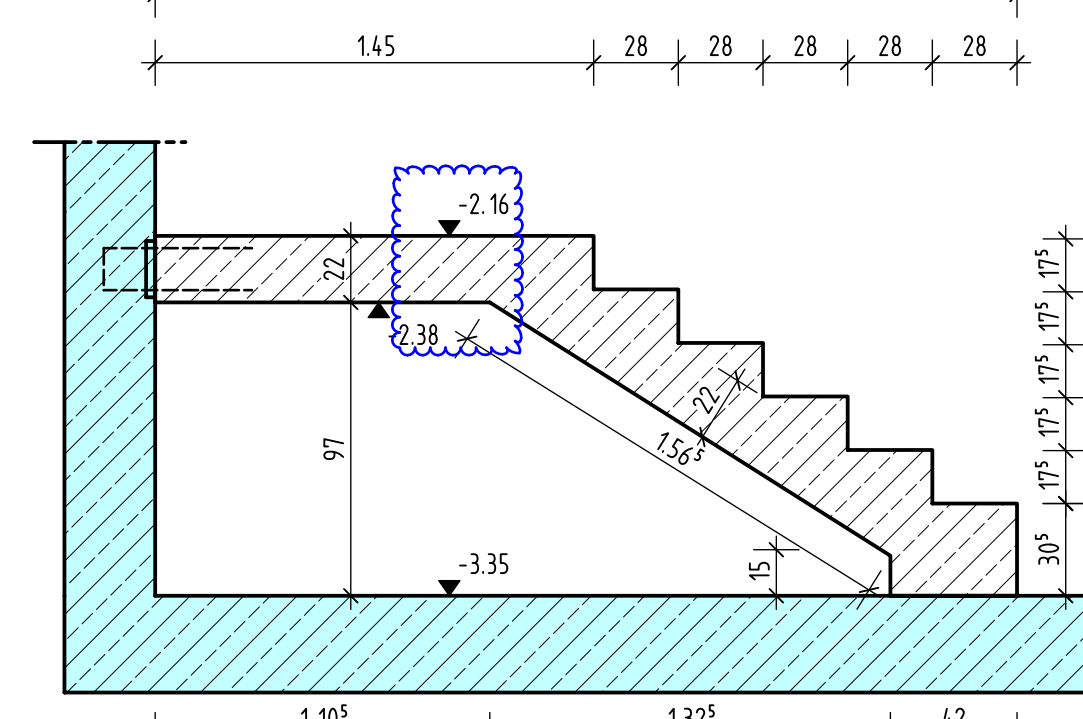


Schnitt 4-4, M 1:25

Schnitt 5-5
M 1:25

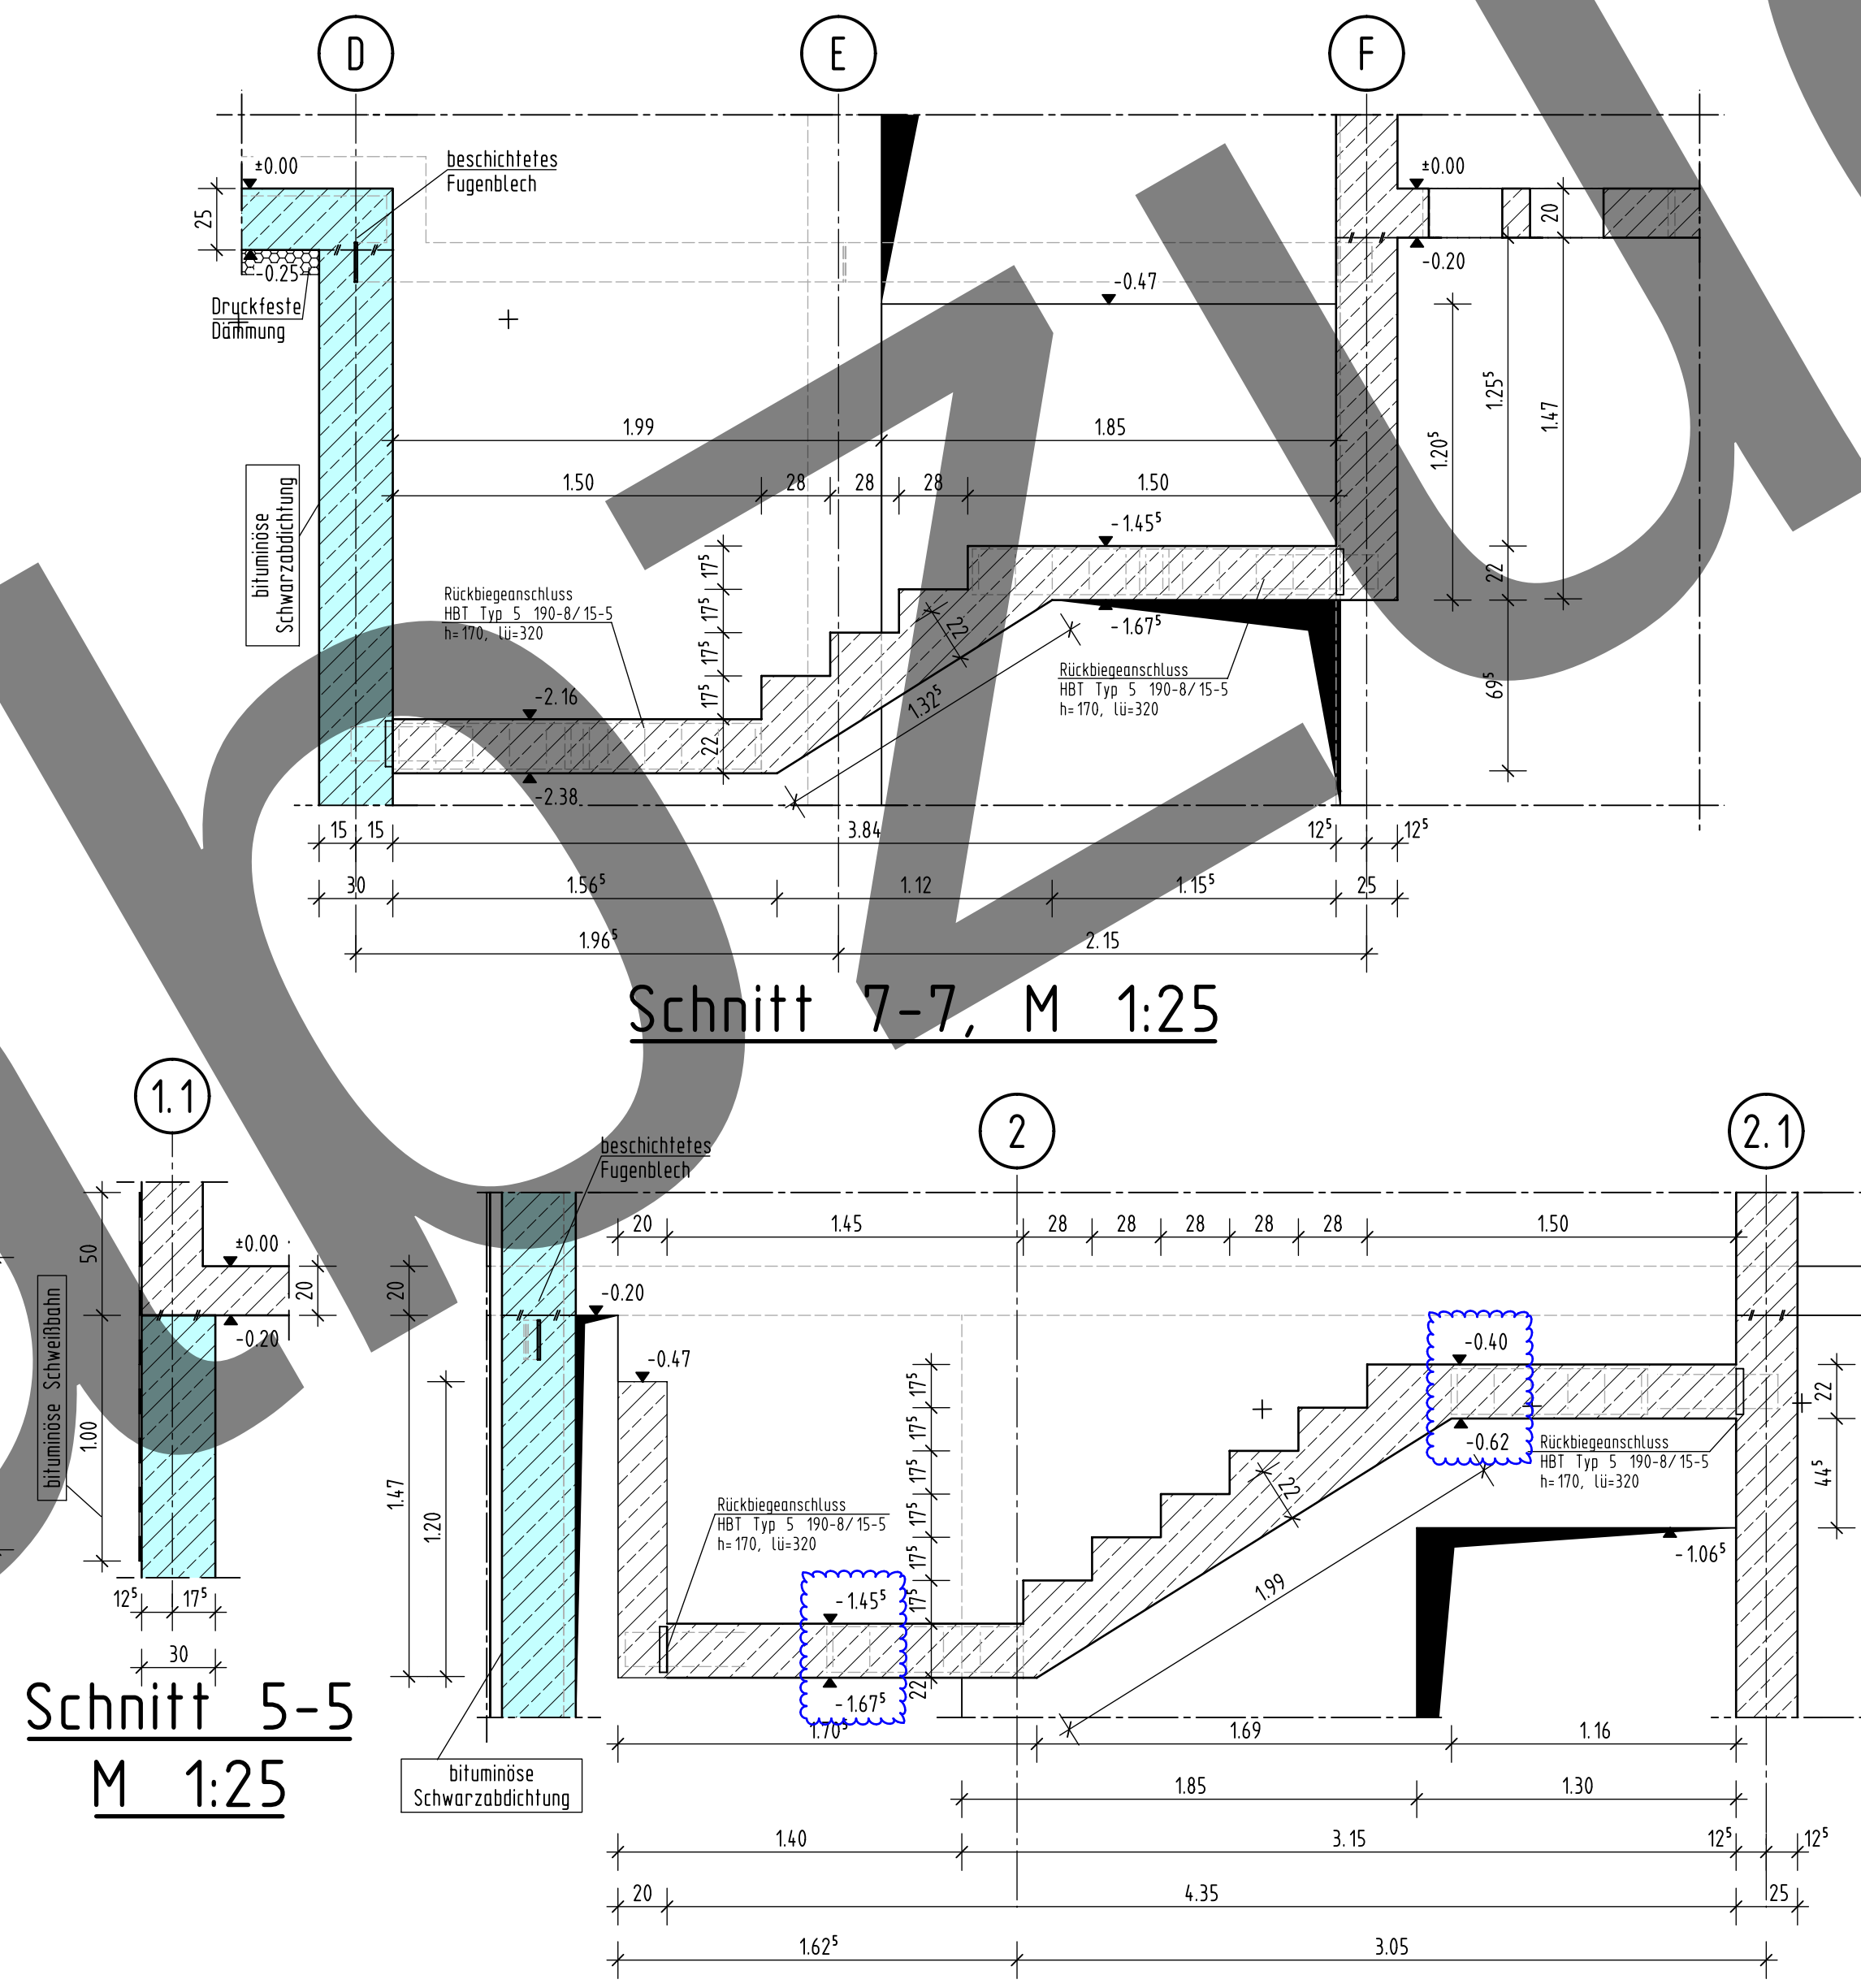


Schnitt 6-6, M 1:25


Schnitt 8-8, M 1:25 Schnitt 9-9, M 1:25

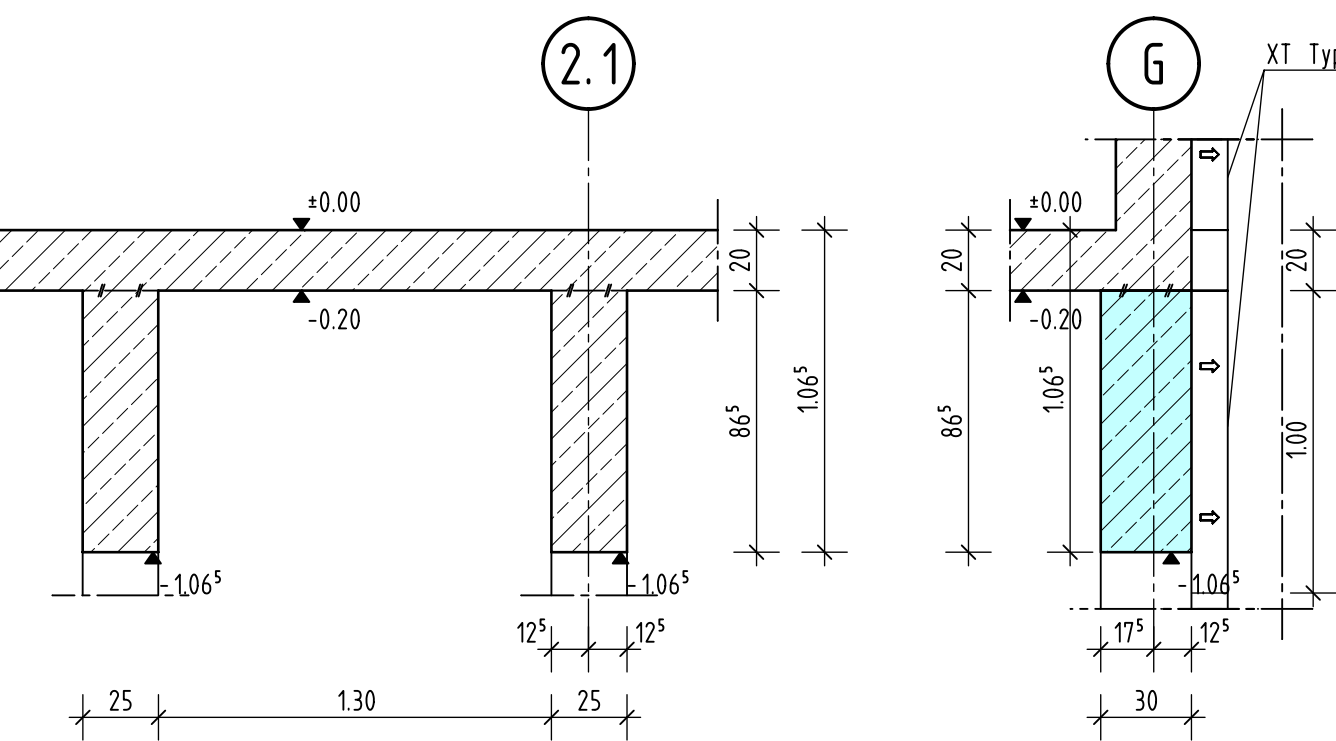

3D Isometrie, M 1:150

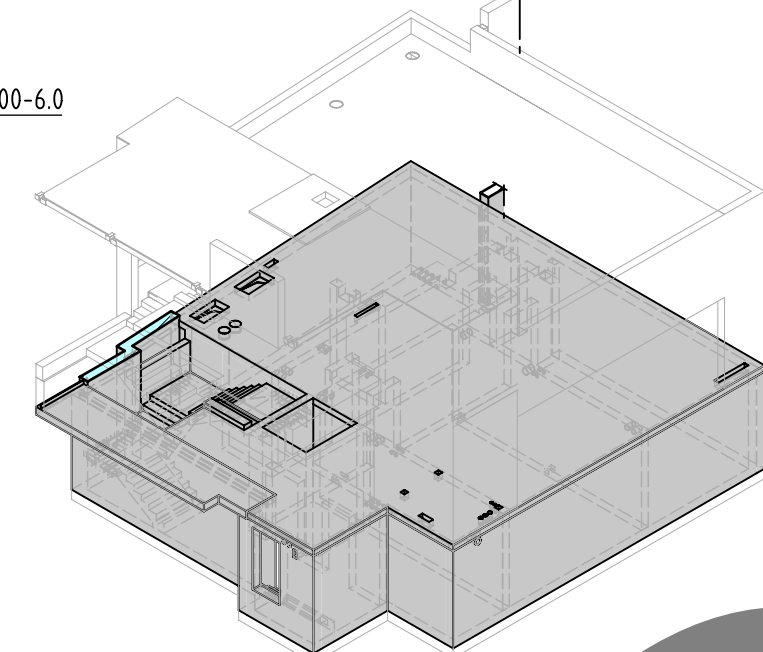

3D Isometrie, M 1:150
Wände und Decke ü KG

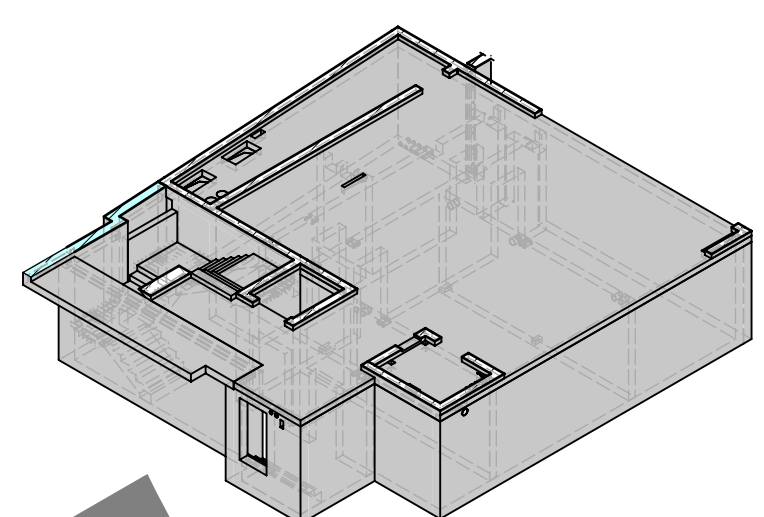

Hinweis:
Durchbrüche gem. S+D-Planung der HLSE-Planung.
Brandschutz, Schallschutz und Wärmeschutz sind gemäß
den jeweiligen Fachkonzepten auszuführen.
Einbauteile für Aufzug oder TGA (Anker, Schienen etc.)
nach Angaben Objektplaner und Fachplaner berücksichtigen
und einbauen.
Allgemein gilt bei der Verwendung von Einbauteilen
die Beachtung der Einbauvorschriften und
Zulassungen der Hersteller.
Alle Kelleraußenwände sind umlaufend mit einer
bituminösen Schwarzabdichtung zu versehen
Die WU-Planung ist zu beachten. Umlaufende
Fugenbleche, Einbauteile etc.
Im Übergang zwischen Bodenplatte und Kellerwand sind
umlaufend beschichtete Fugenbleche vorzusehen.
Das Bodengutachten ist zu beachten.
Die Abstände zum Bestandsgebäude sind vor Ort zu prüfen
und angrenzende Bauteile sind bei Bedarf anzupassen.
±0,00 = 234,28 ü NN

Einbauteilliste (Zulassung Hersteller beachten)	
Anzahl	Bezeichnung
1	Isokorb Typ Q-VV3-X120-H200-6.0
2	Isokorb Typ Q-VV1-X120-H200-6.0
9	HBT 190-8/15-5-800, h=170, lü=320
Betonfestigkeits- und Expositionsklasse	
gewählte Betondeckung:	
Innenbauteile:	C25/30, XC1 25 mm
Kellerwände:	C25/30, XC2 35 mm

Stahlbeton C25/30	Stahlbeton WU, C25/30	Druckfeste Dämmung	Änderung TWP
			Änderung Extern
			noch klären

Dieser Plan gilt nur in Verbindung mit den entsprechenden
Architekten- und Installationsplänen. Unstimmigkeiten, die sich aus
den im Plan angegebenen Maßen ergeben, sind vor Arbeitsbeginn
mit der Bauleitung zu klären, anderenfalls haftet der Unternehmer.

Alle Maße sind vom Unternehmer verantwortlich zu prüfen!

Projekt:
Bauherr:
Architekt:

Änderung	Datum	Art der Änderung	
	A		
	B		
	C		
	D		
	E		
Datum: 16.04.2026		Freigabe: -	Gez: np
Objektplanung Stand: 03.03.2026		Maßstab: 1:50/25	
Schalplan			
Decke über Kellergeschoss			
Plan: S 23-302-AN-02		Index: -	