




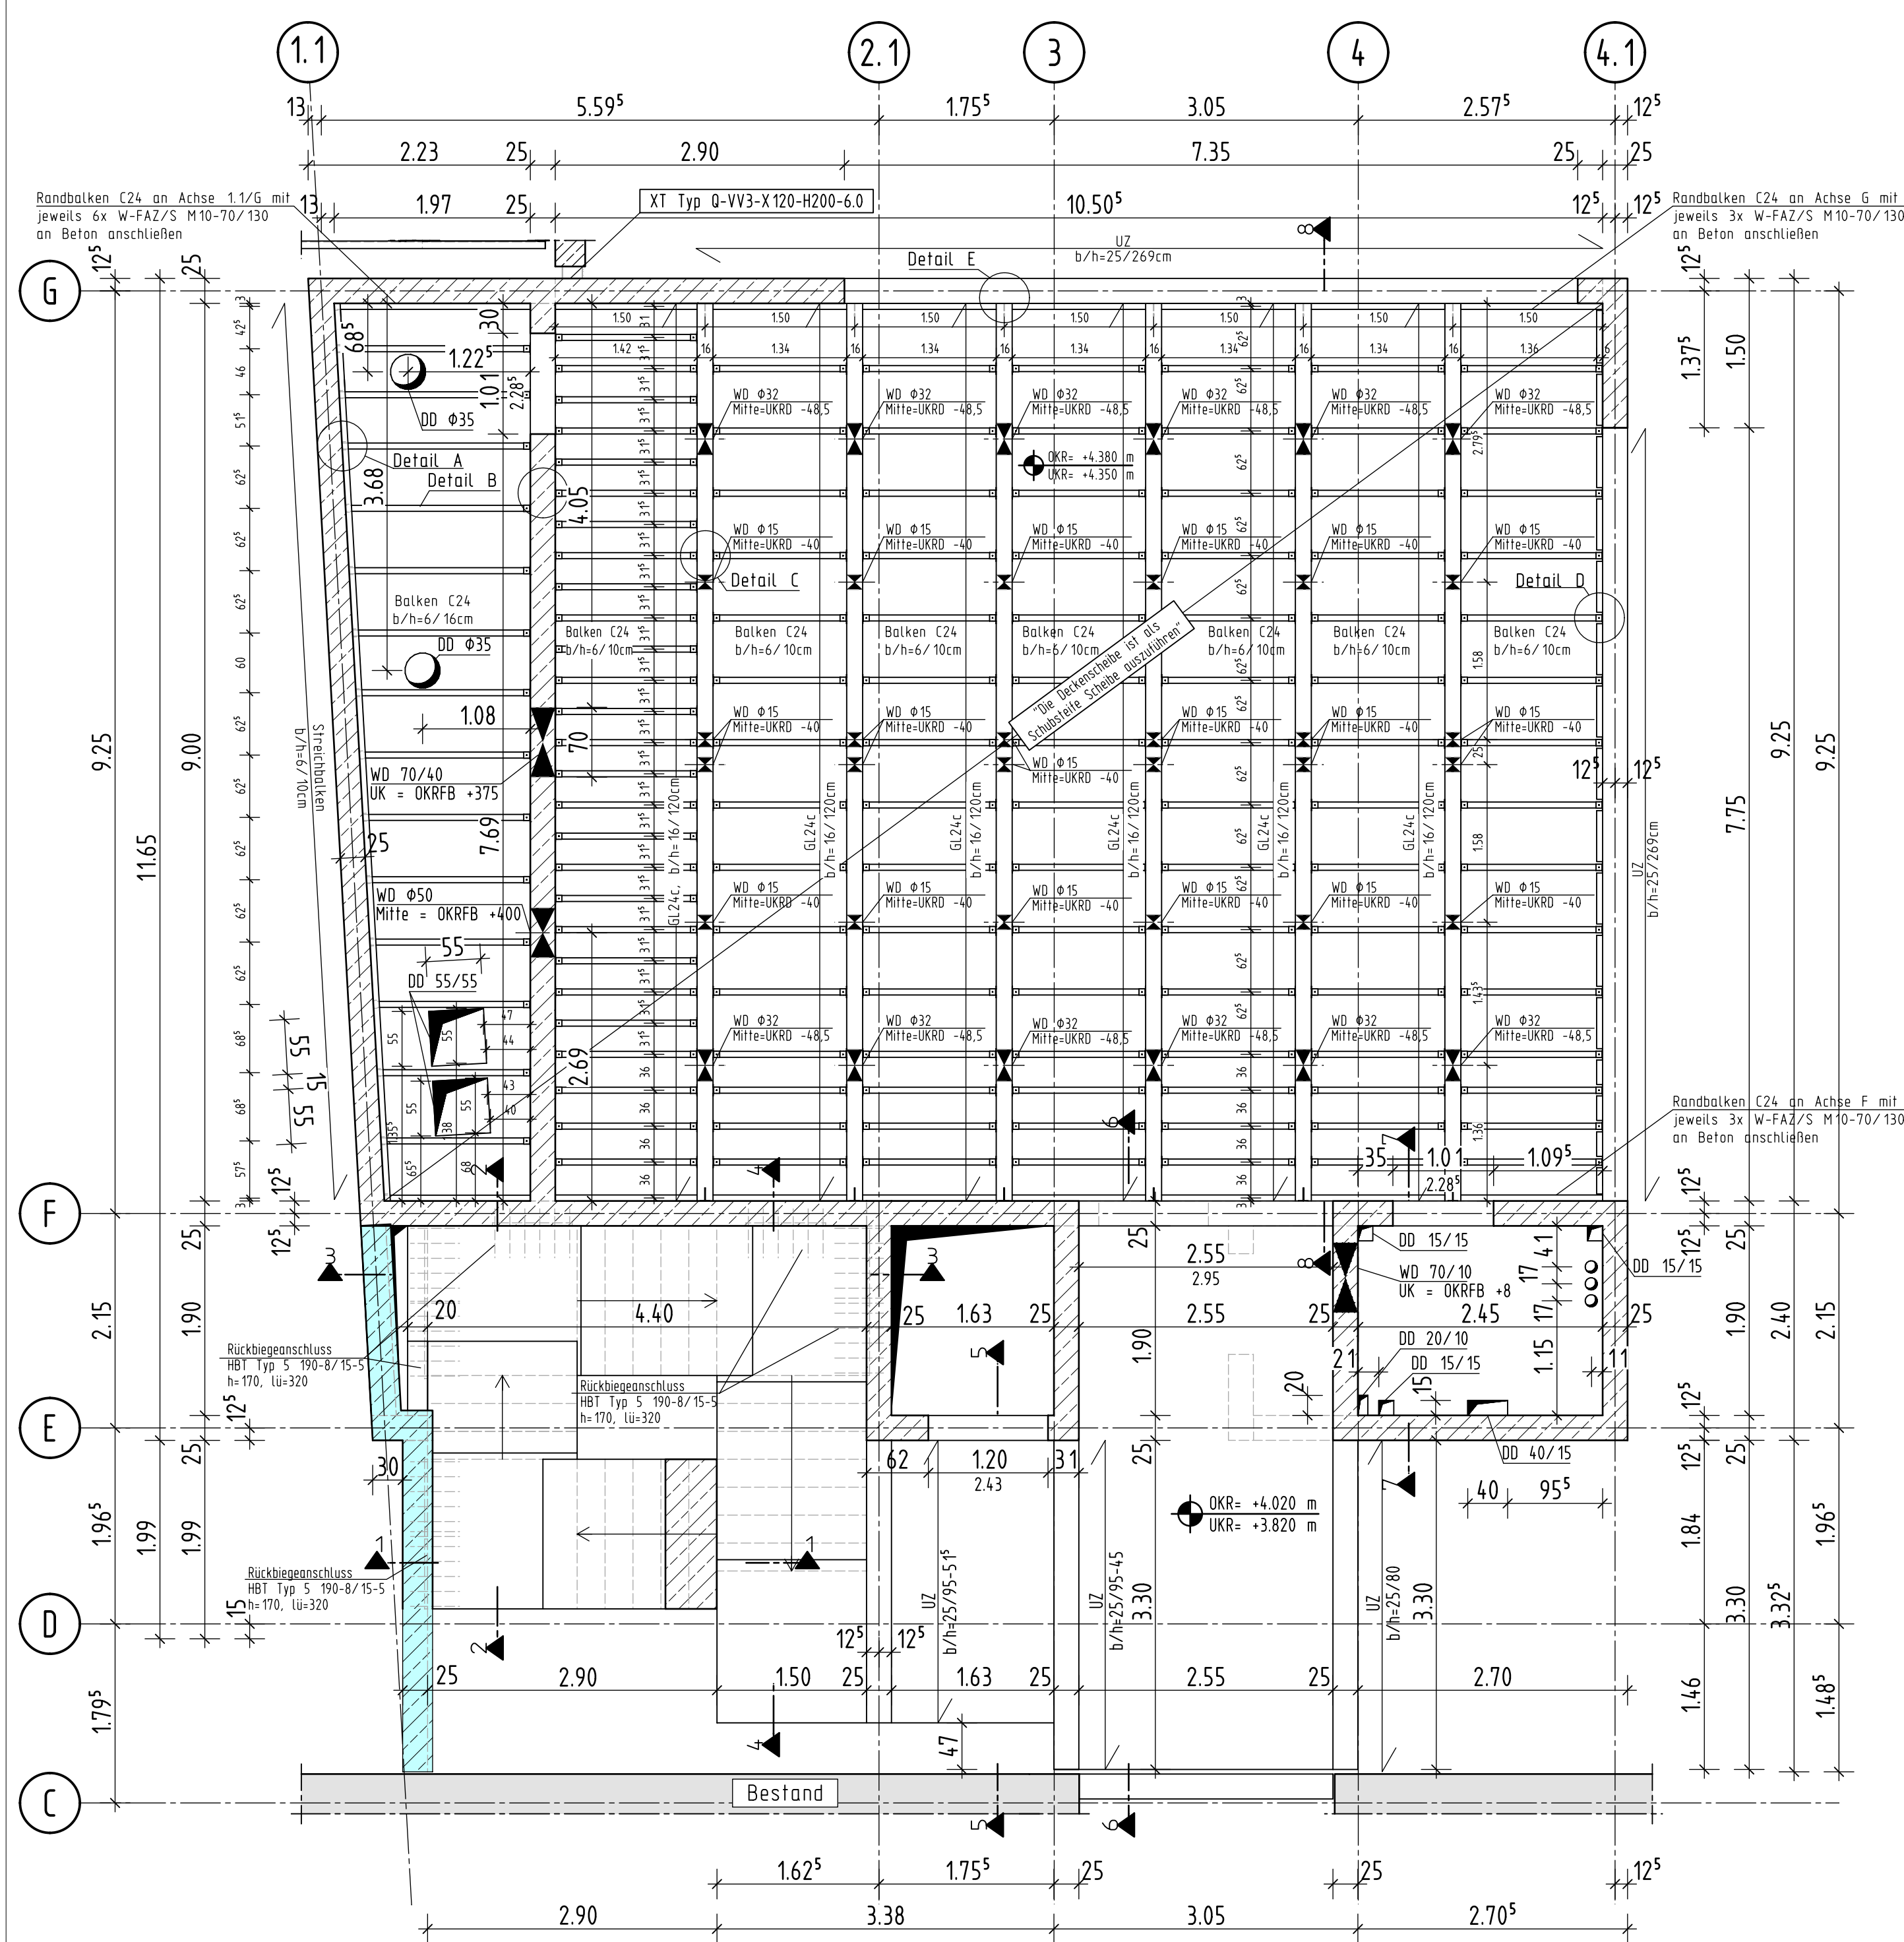


Grundriss, M 1:50

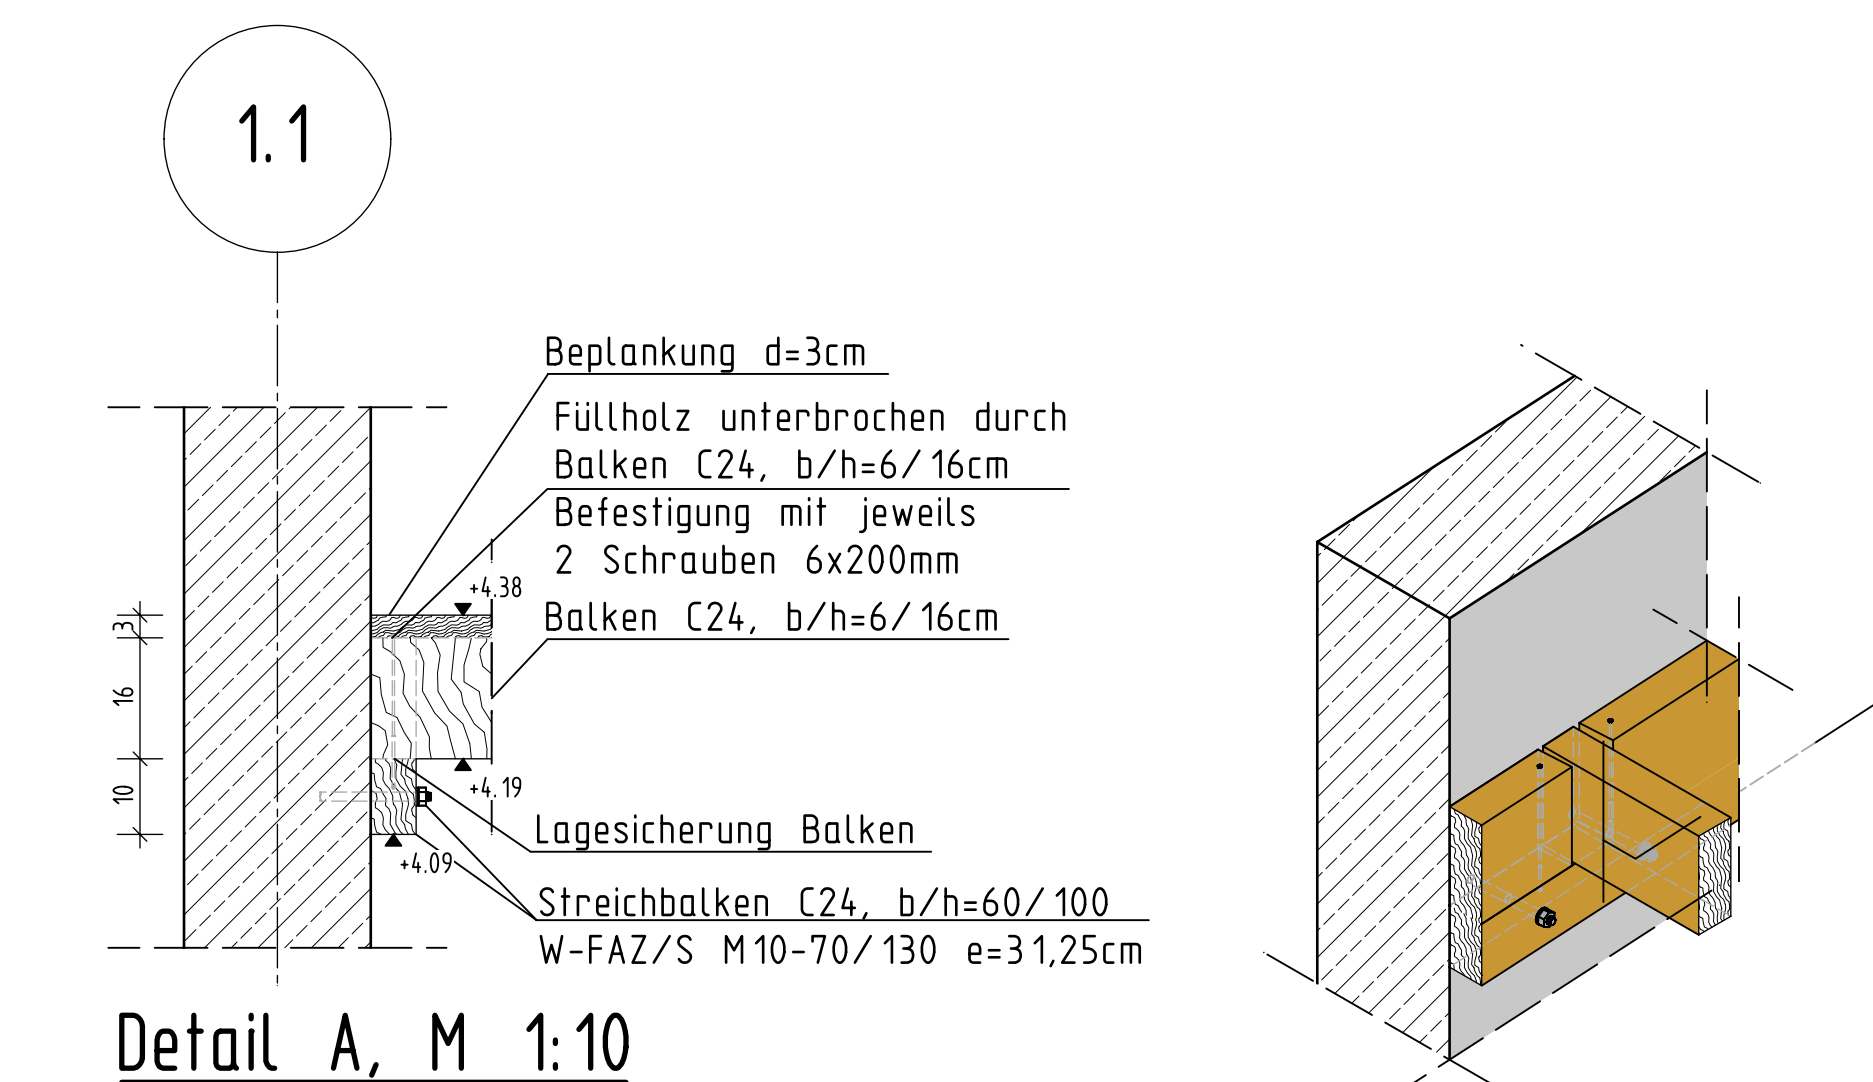


Detail A, M 1:10
Anschluss Balkenlage Achse 1.1

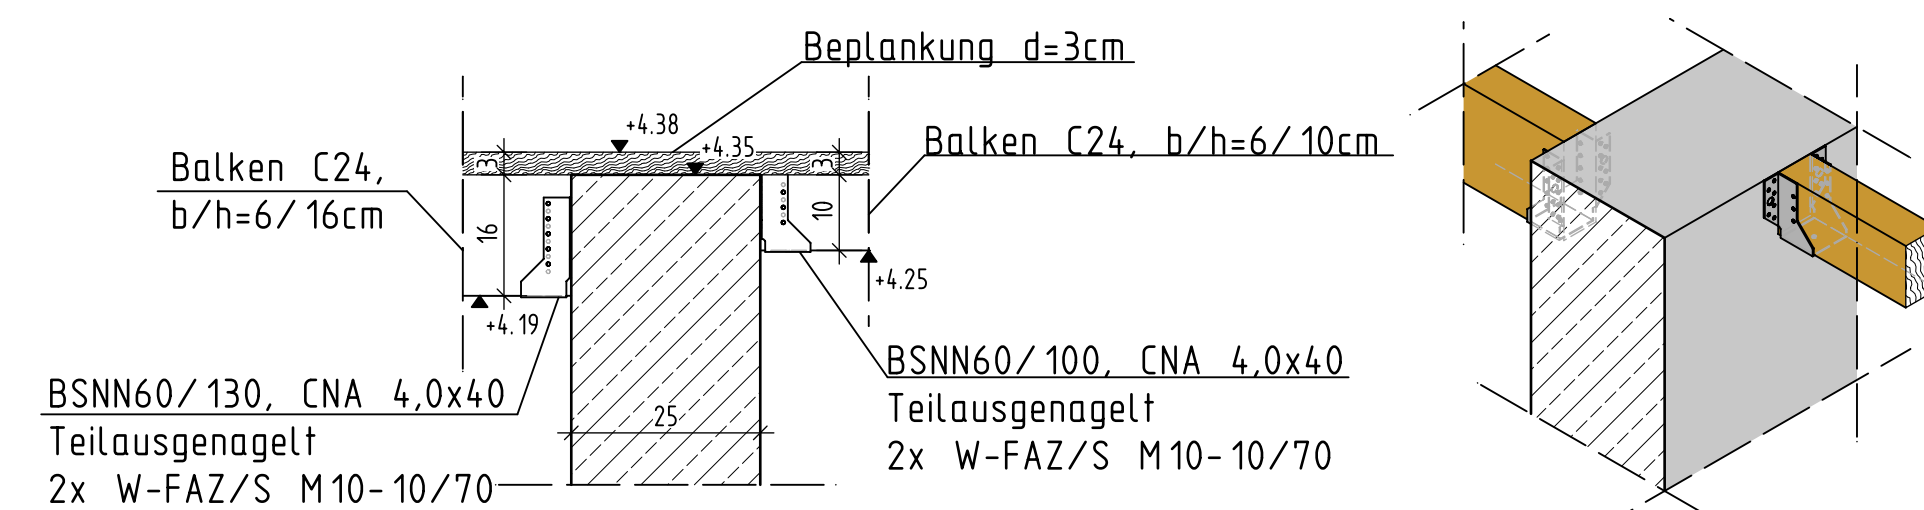


Detail B, M 1:10
Anschluss Balkenlage an Stb.-Wand

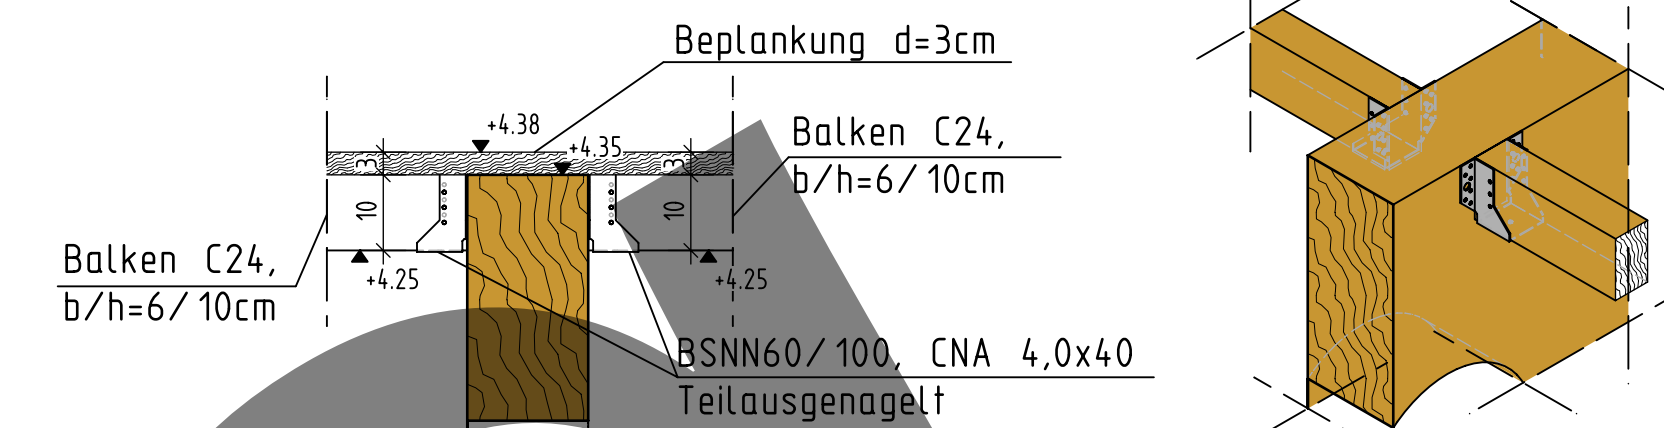


Detail C, M 1:10
Anschluss Balkenlage an Holzträger

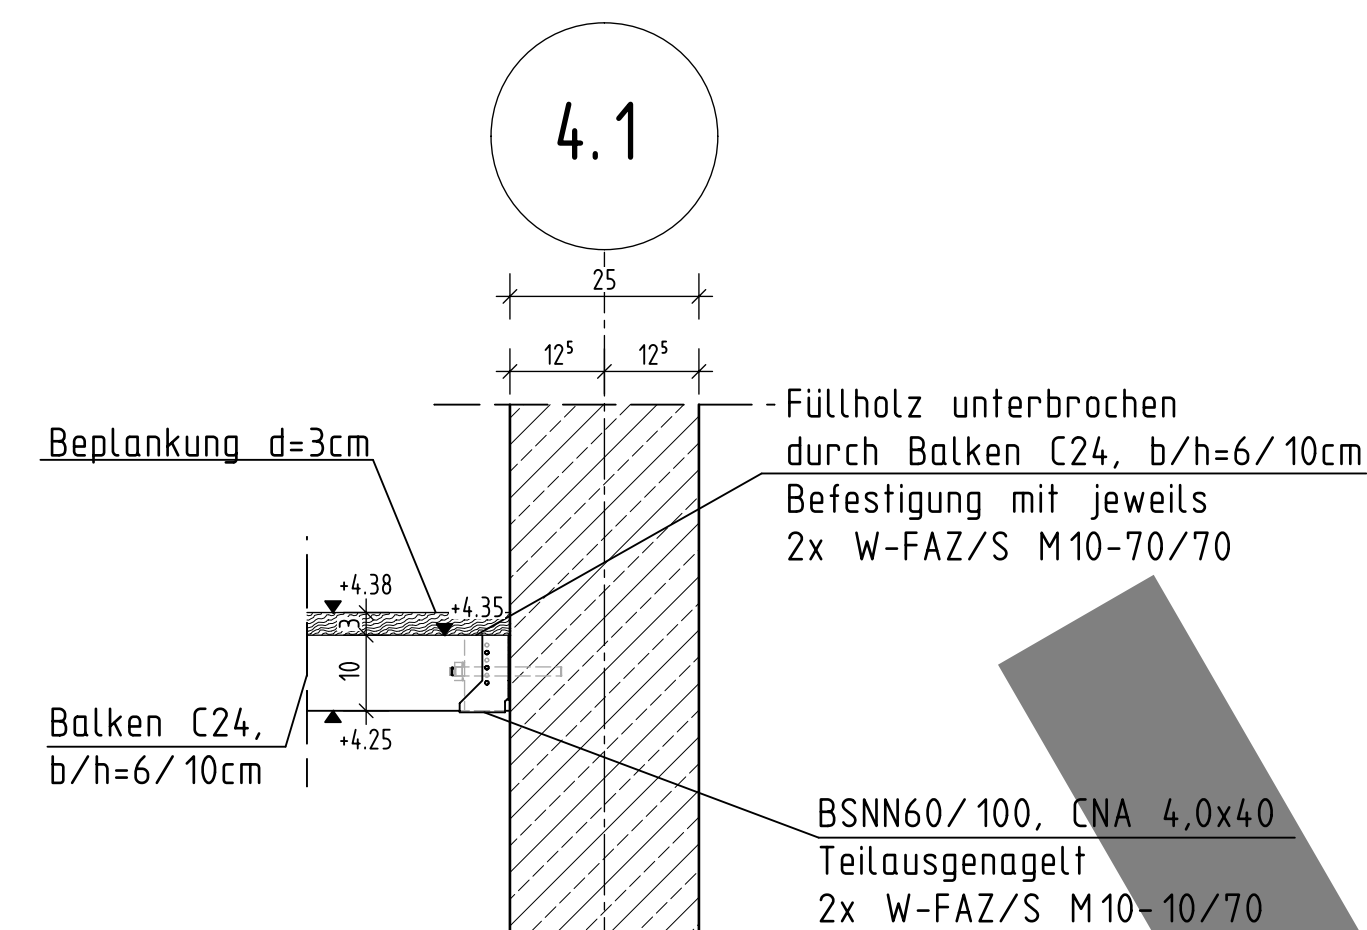


Detail D, M 1:10
Anschluss Balkenlage Achse 4.1

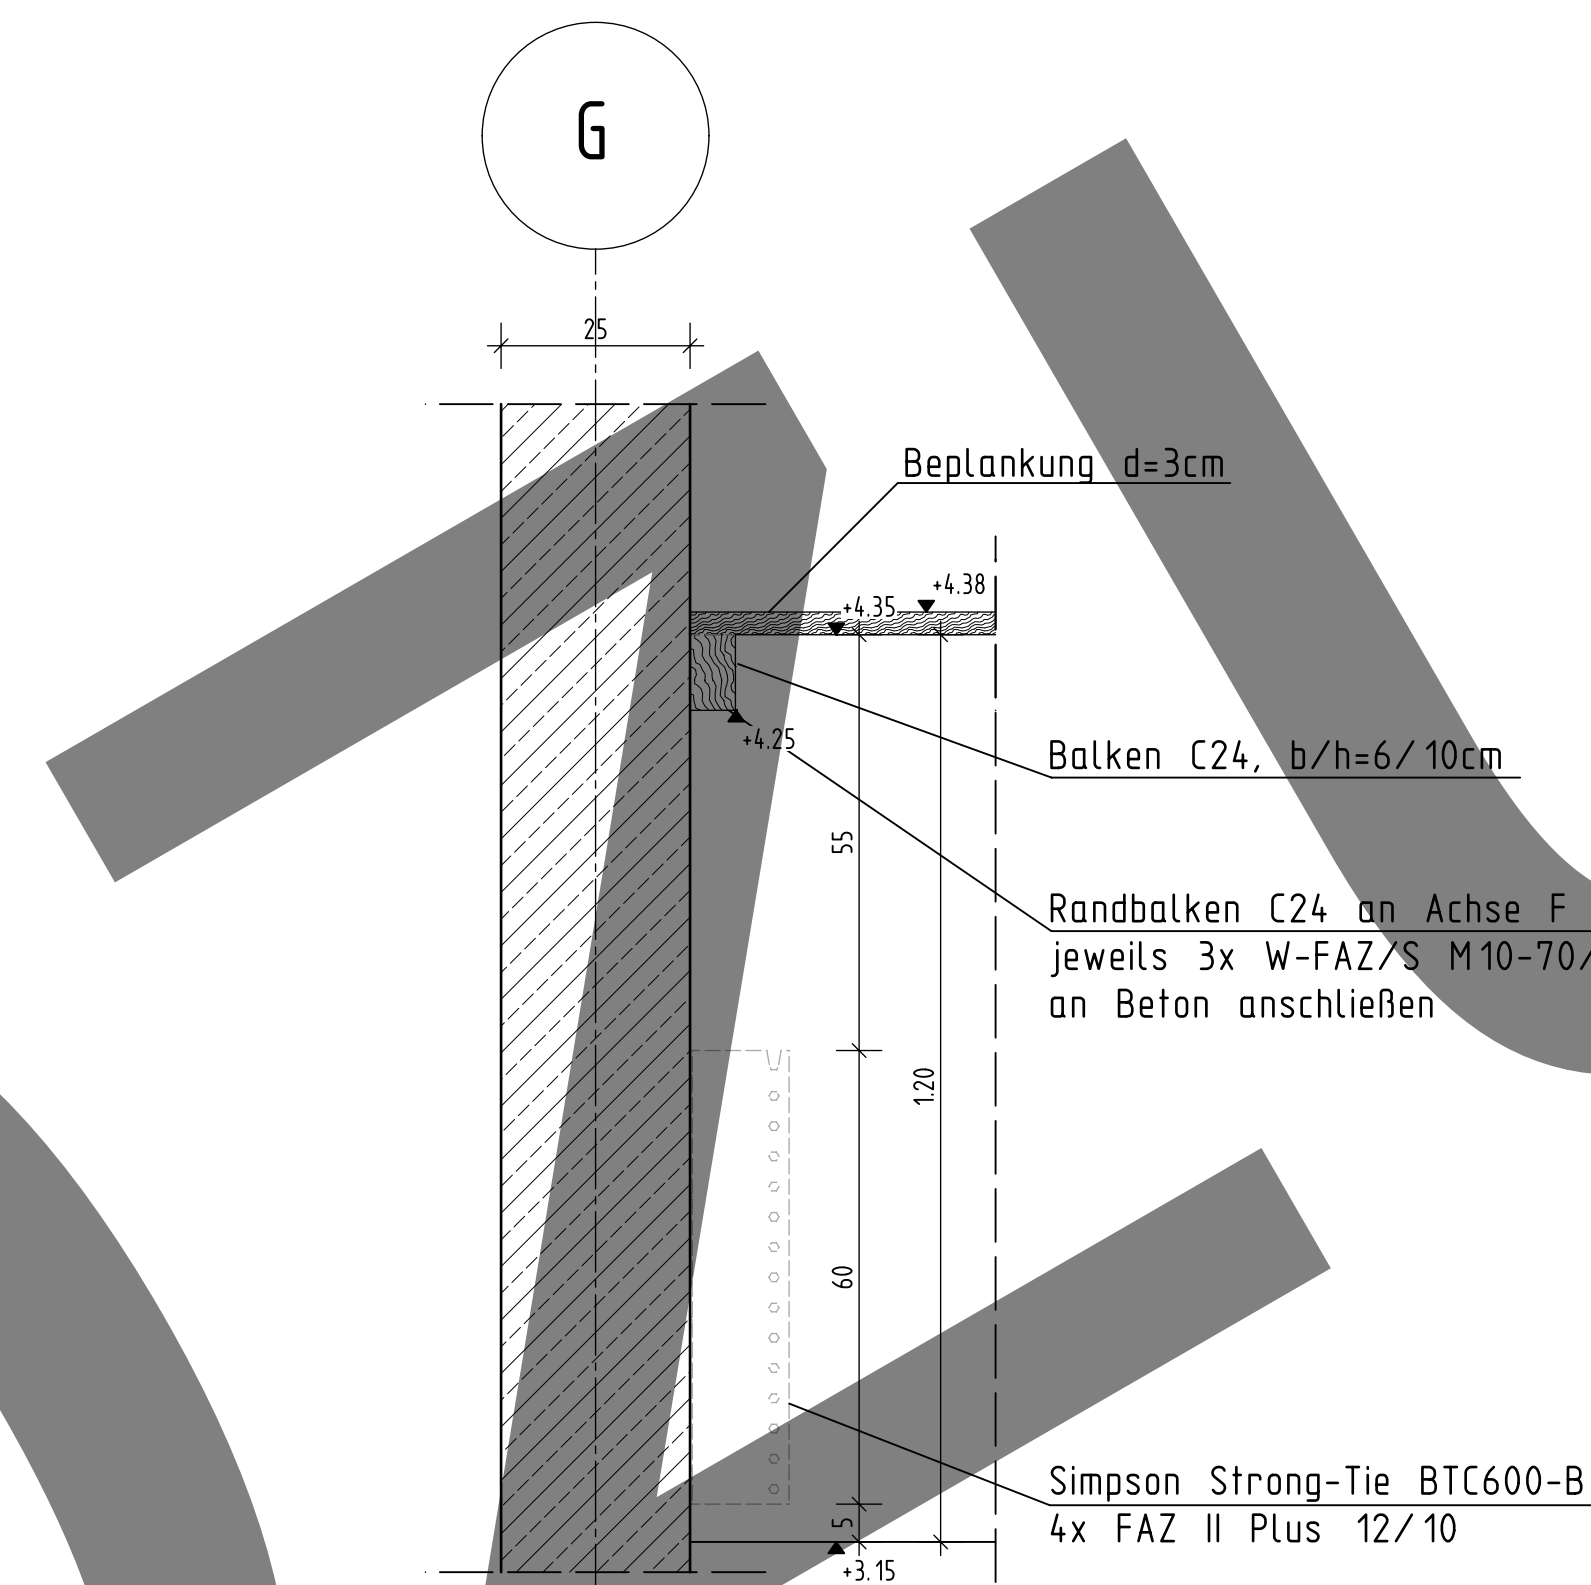

Detail E, M 1:10
Anschluss Holzträger an Stb.-Wand

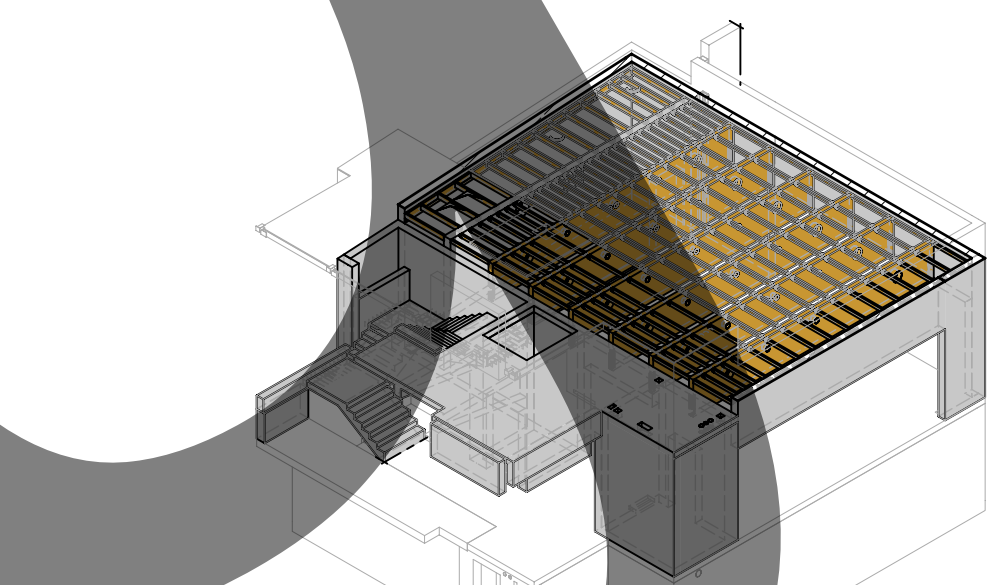

3D Isometrie, M 1:150
Beplankung nicht dargestellt

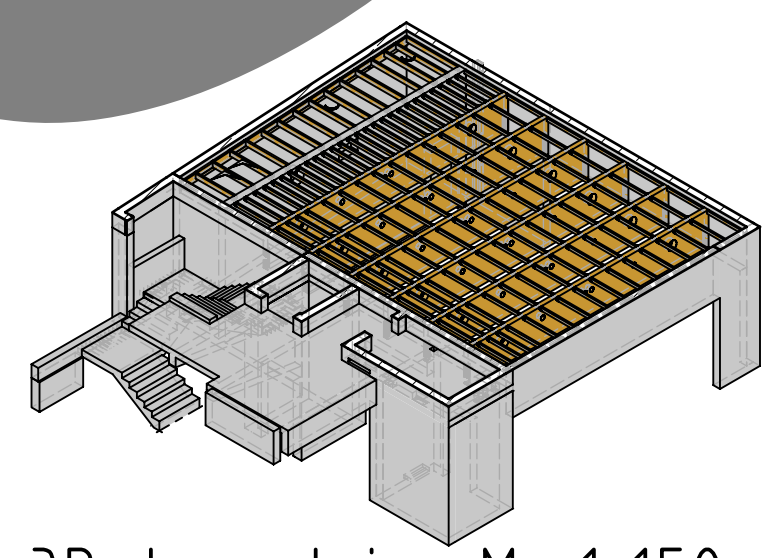

3D Isometrie, M 1:150
Wände und Decke ü EG
Beplankung nicht dargestellt

Hinweis:
Durchbrüche gem. S+D-Planung der HLSE-Planung.
Brandschutz, Schallschutz und Wärmeschutz sind gemäß den jeweiligen Fachkonzepten auszuführen.
Einbauteile für Aufzug oder TGA (Anker, Schienen etc.) nach Angaben Objektplaner und Fachplaner berücksichtigen und einbauen.
Die Abstände zum Bestandsgebäude sind vor Ort zu prüfen und angrenzende Bauteile sind bei Bedarf anzupassen.
Allgemein gilt bei der Verwendung von Einbauteilen die Beachtung der Einbauvorschriften und Zulassungen der Hersteller.

Einbauteileliste (Zulassung Hersteller beachten)	
Anzahl	Bezeichnung
6	Isokorb Typ Q-VV3-X120-H200-6.0
9	HBT 190-B/15-5-800, h=170, l _u =320
Betonfestigkeits- und Expositionsklasse	
Innenbauteile:	C25/30, XC1
Außenwände:	C25/30, XC3
gewählte Betondeckung:	
25 mm	
35 mm	

Stahlbeton C25/30	Holz	Änderung TWP	Änderung Extern	noch klären

Dieser Plan gilt nur in Verbindung mit den entsprechenden Architekten- und Installationsplänen. Unstimmigkeiten, die sich aus dem im Plan angegebenen Maßstab ergeben, sind vor Arbeitsbeginn mit der Bauleitung zu klären, anderenfalls haftet der Unternehmer.

Alle Maße sind vom Unternehmer verantwortlich zu prüfen!

Projekt:

Bauherr:


Architekt:

Änderung	Datum	Art der Änderung
A		
B		
C		
D		
E		


Datum: 16.04.2026 Freigabe: - Gez: np
Objektplanung Stand: 12.05.2026 Maßstab: 1:50/25

Schal- und Konstruktionsplan
Decke über Erdgeschoss


Plan: SK 23-302-AN-03 Index: A

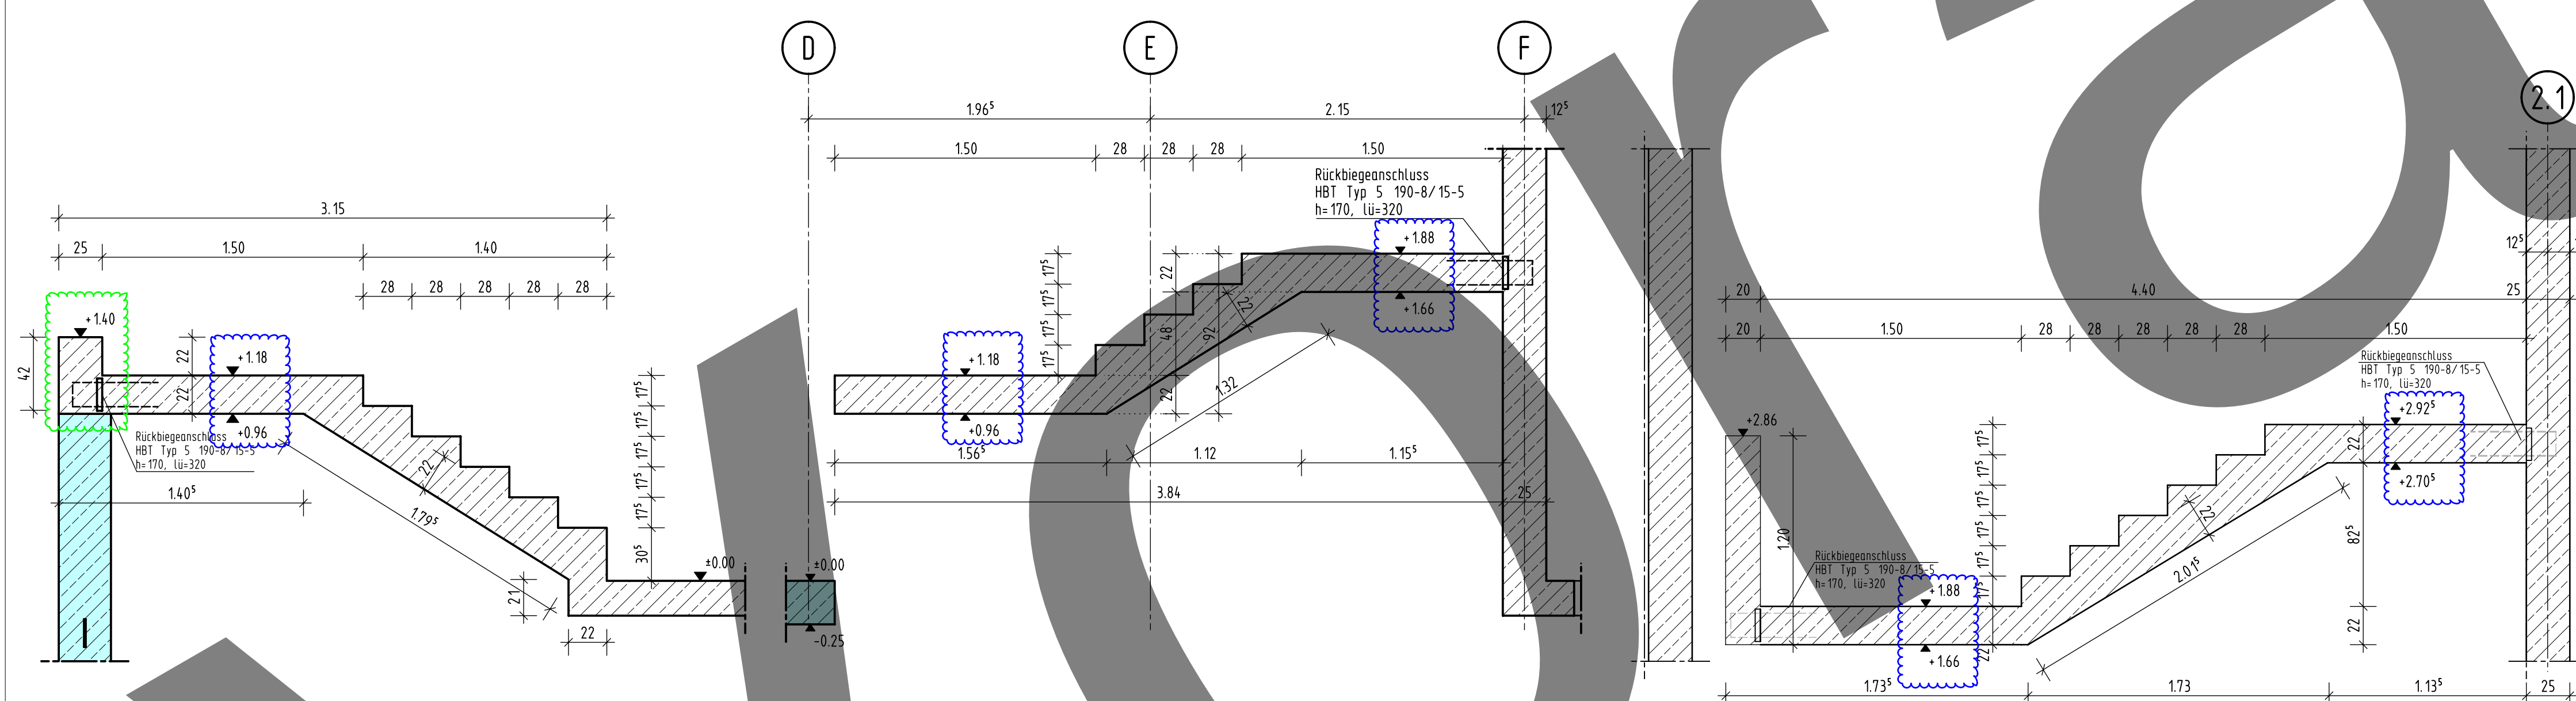


Schnitt 1-1, M 1:25

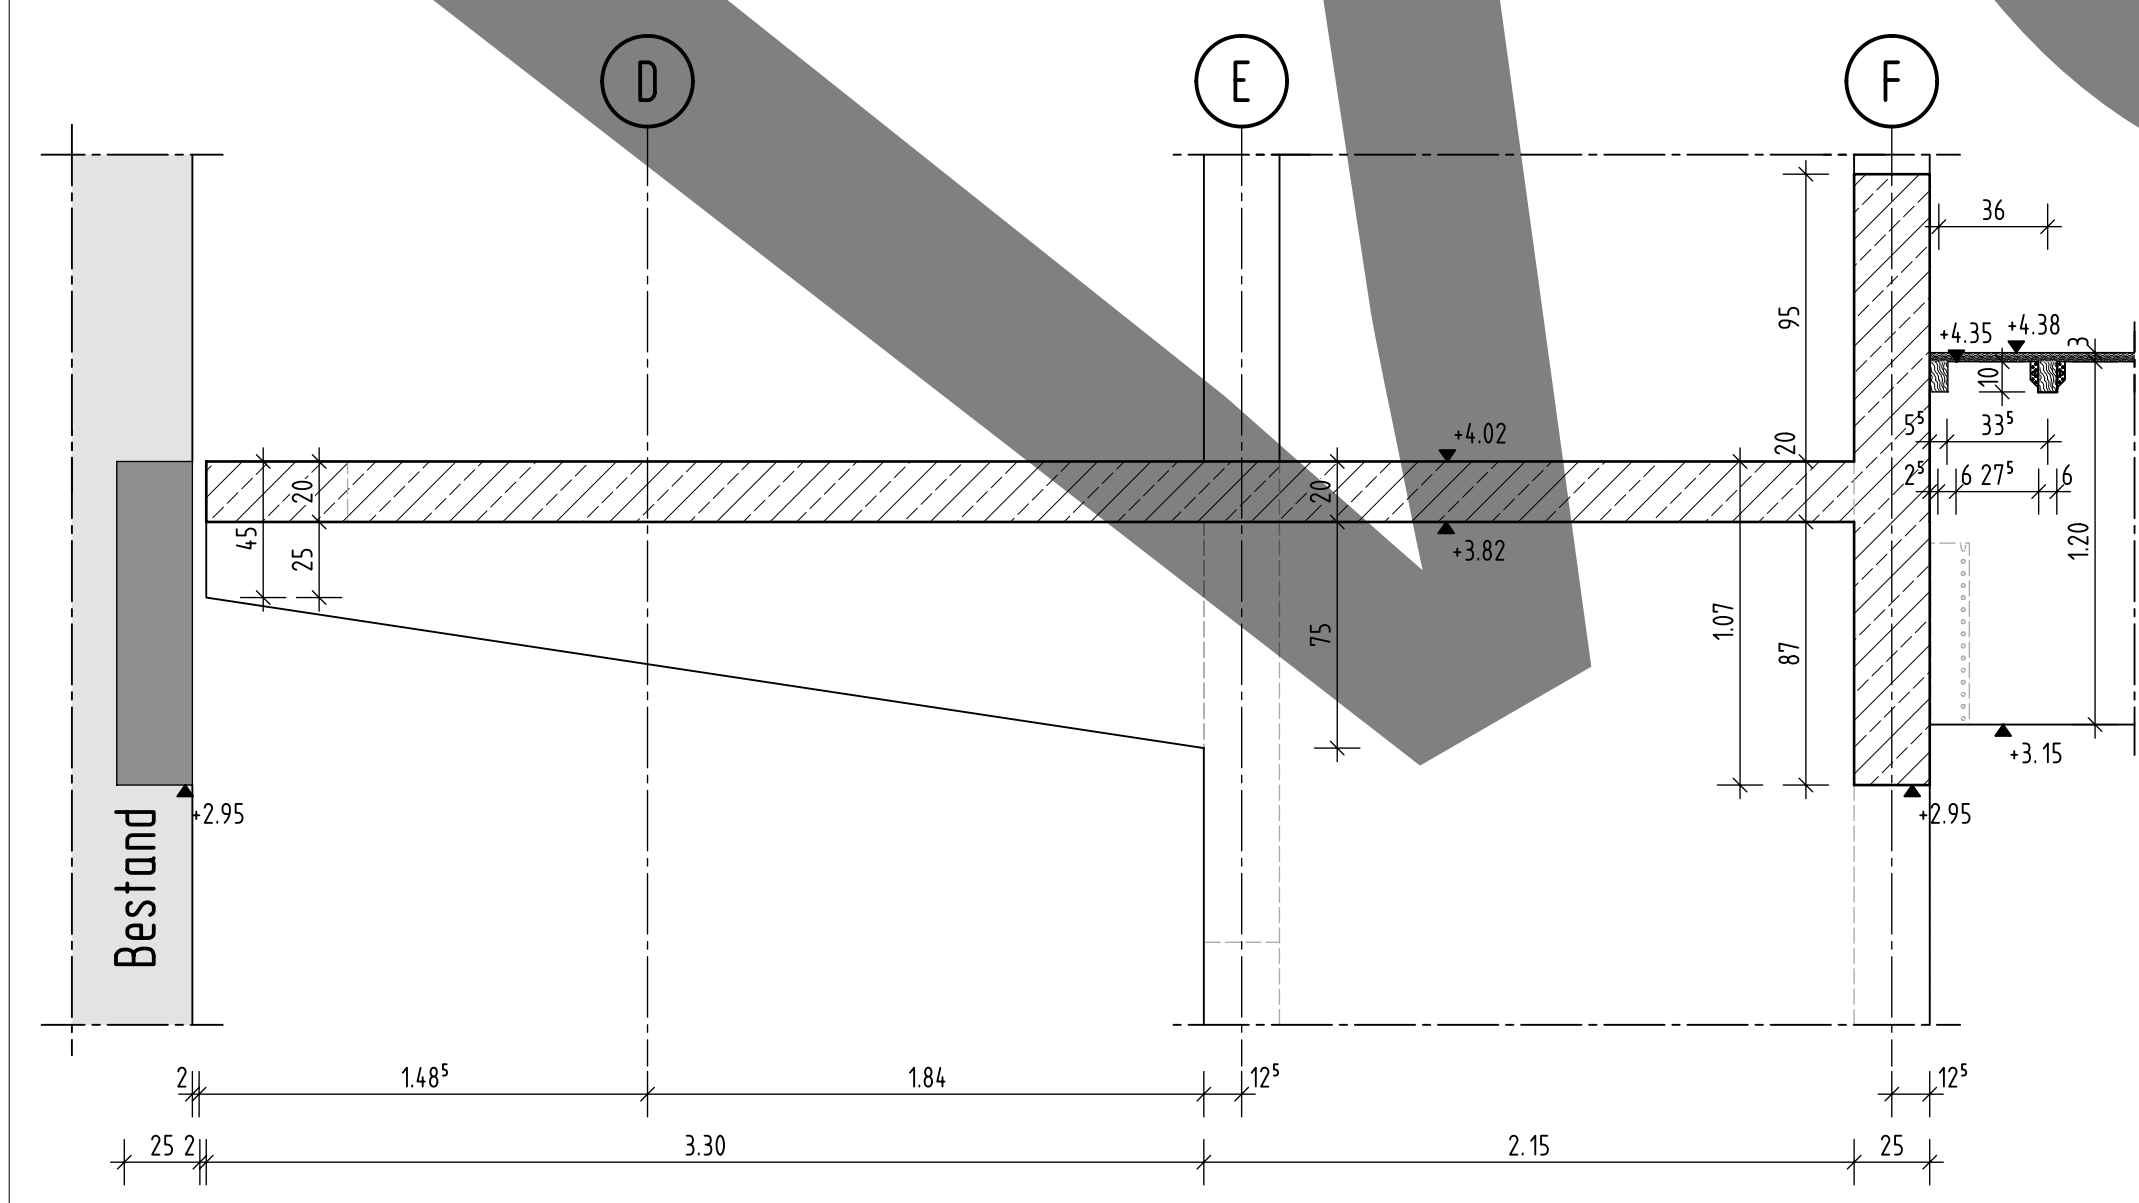


Schnitt 2-2, M 1:25

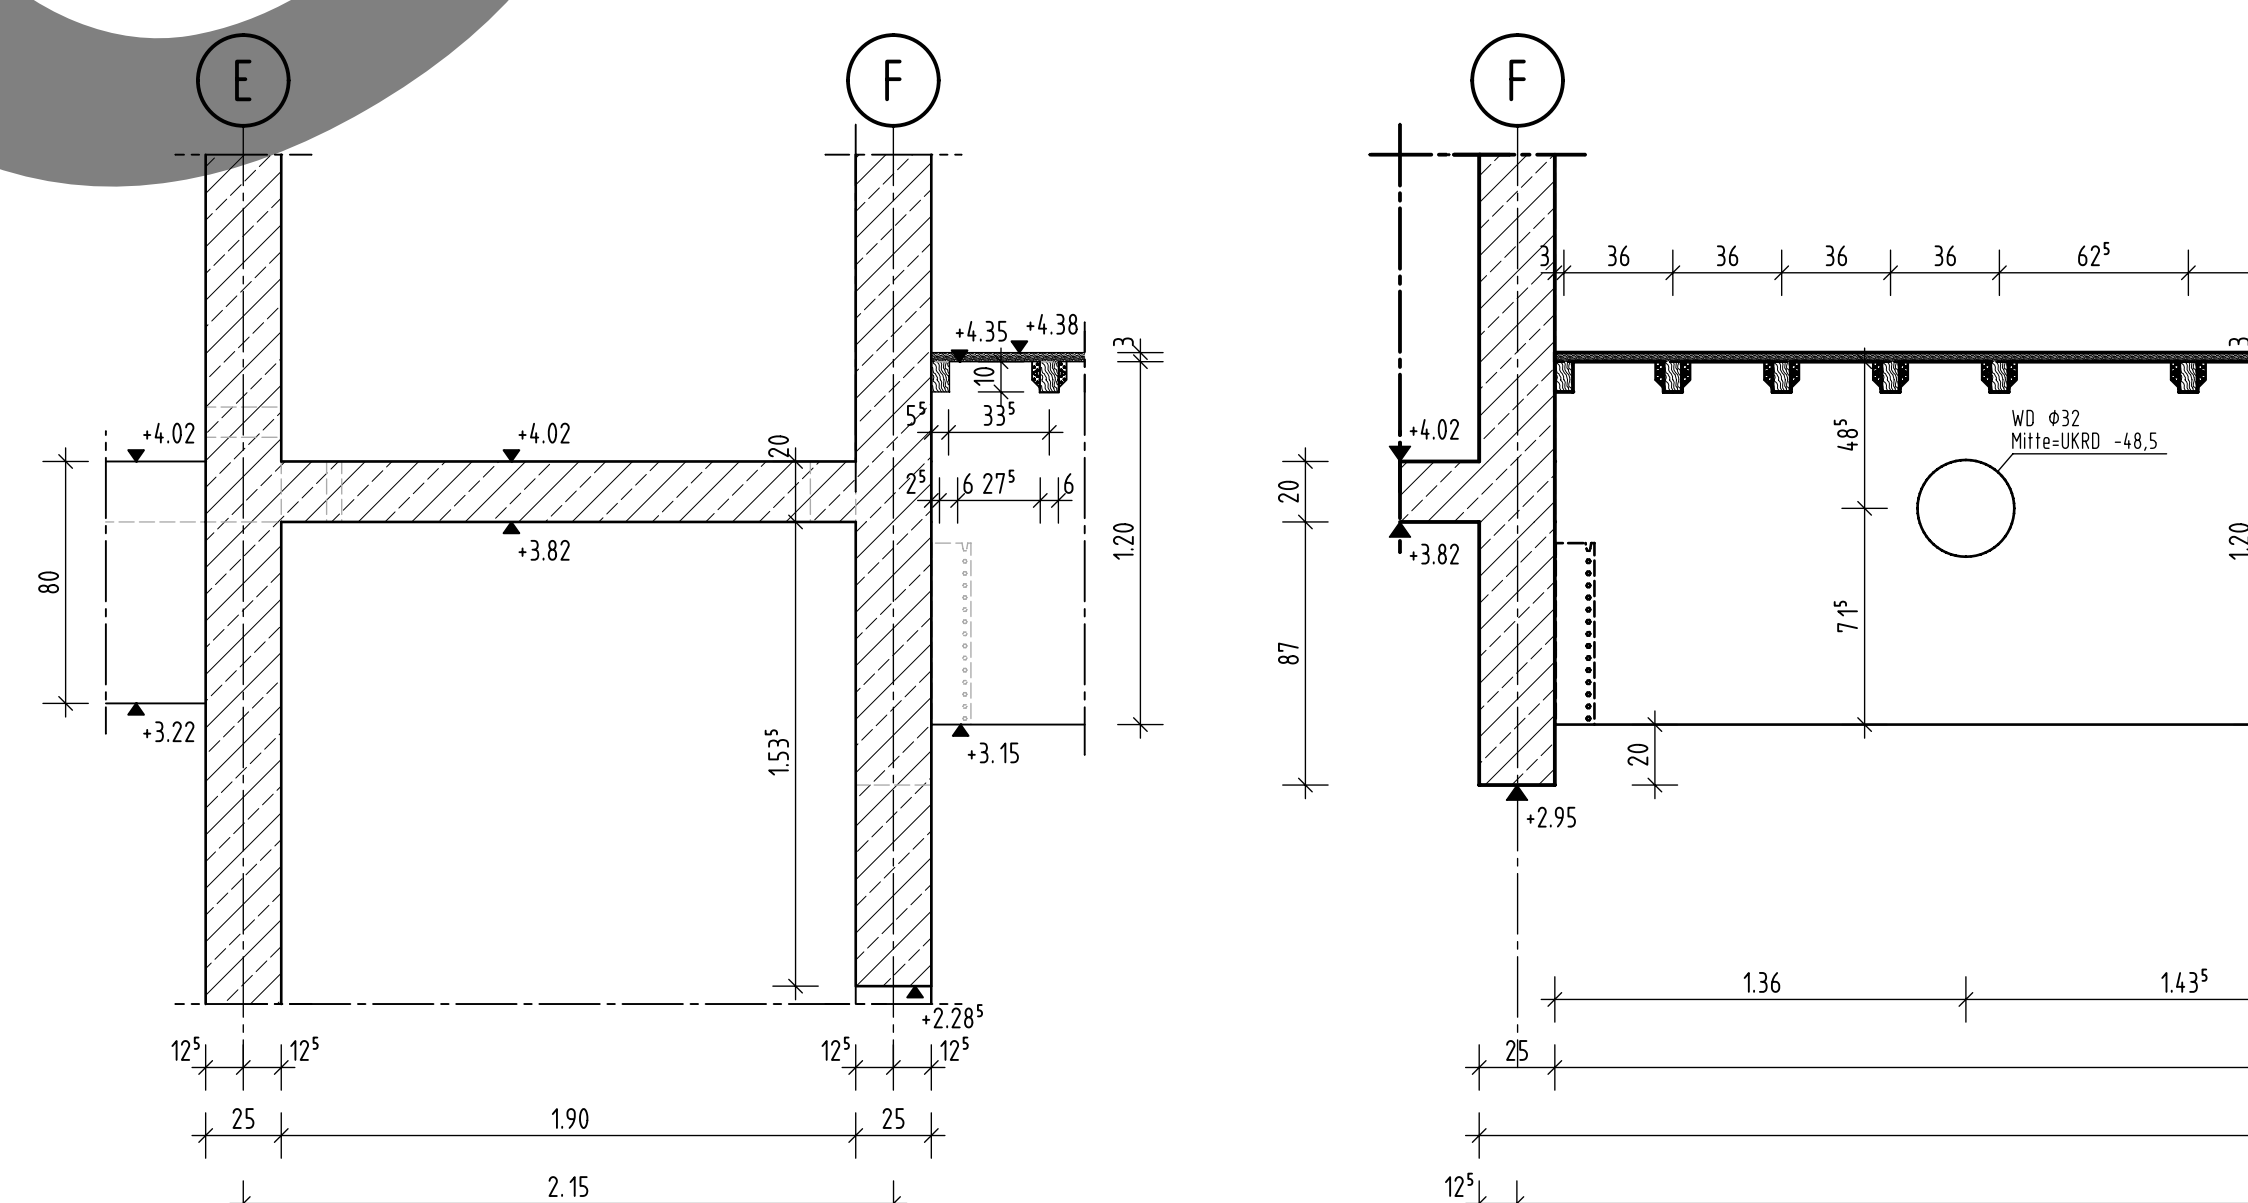


Schnitt 3-3, M 1:25

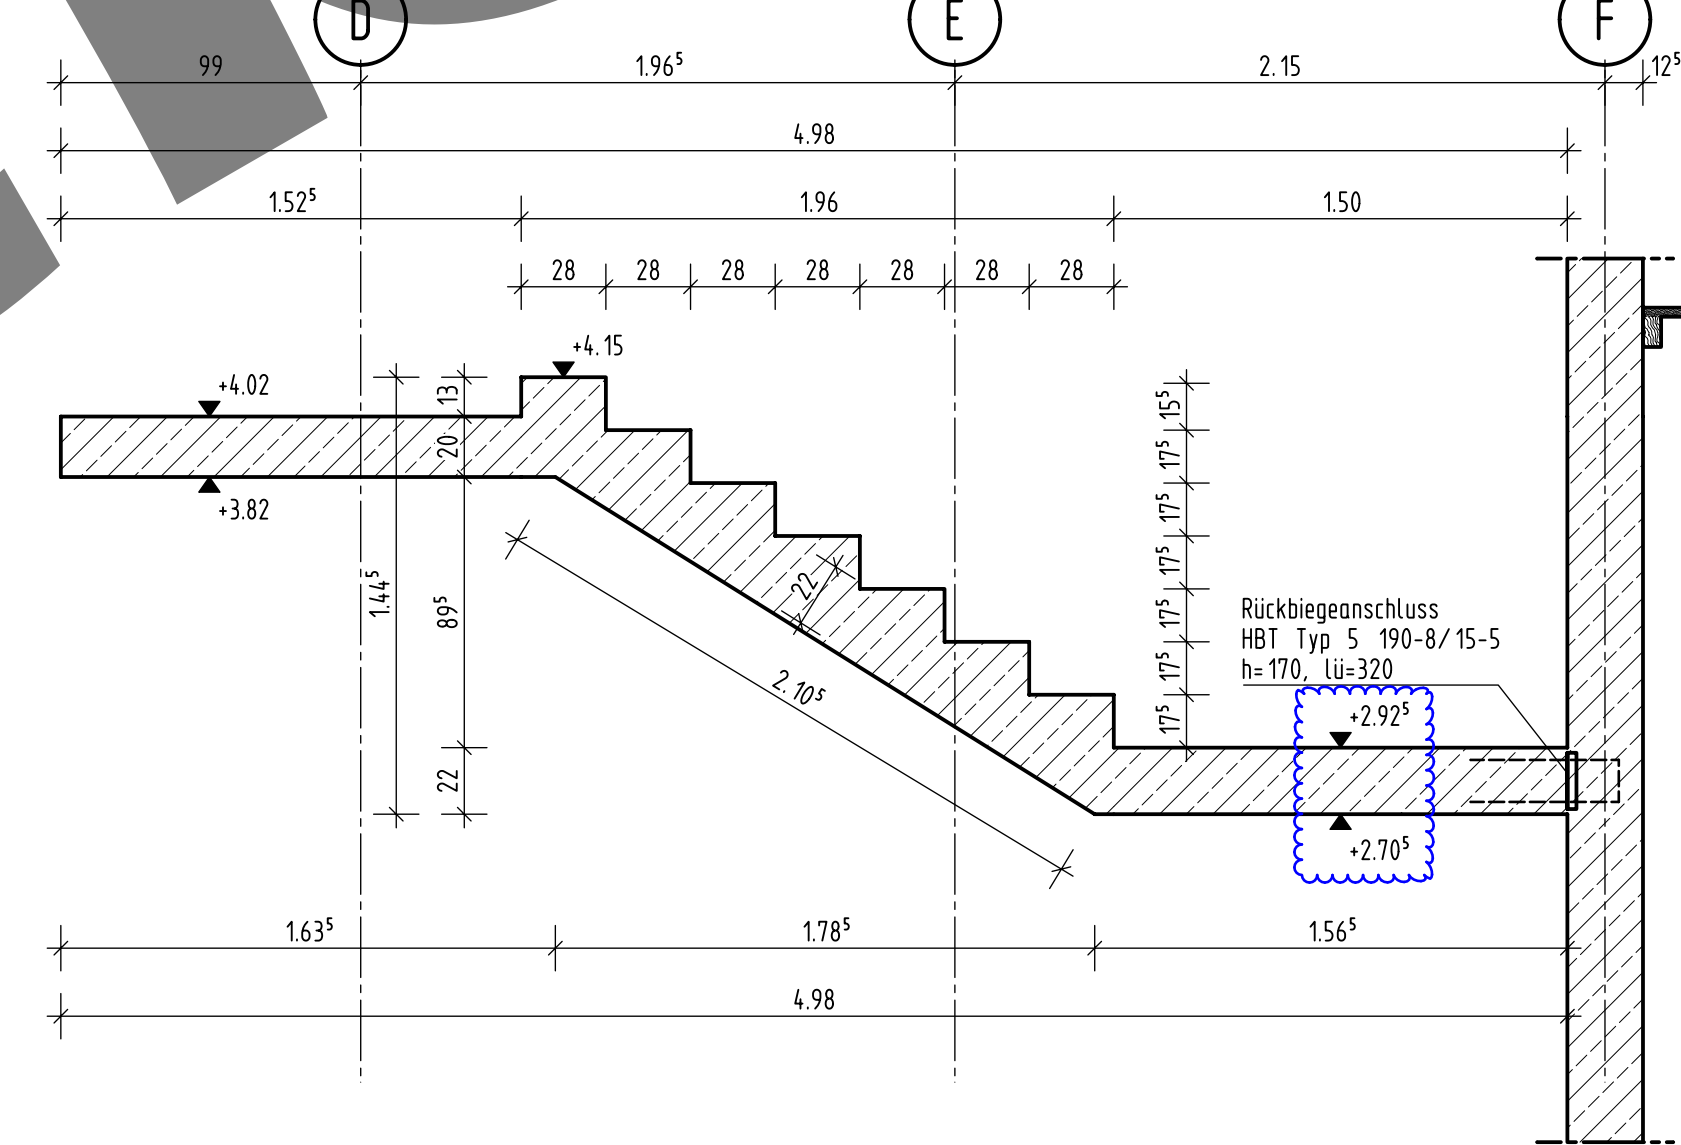


Schnitt 4-4, M 1:25

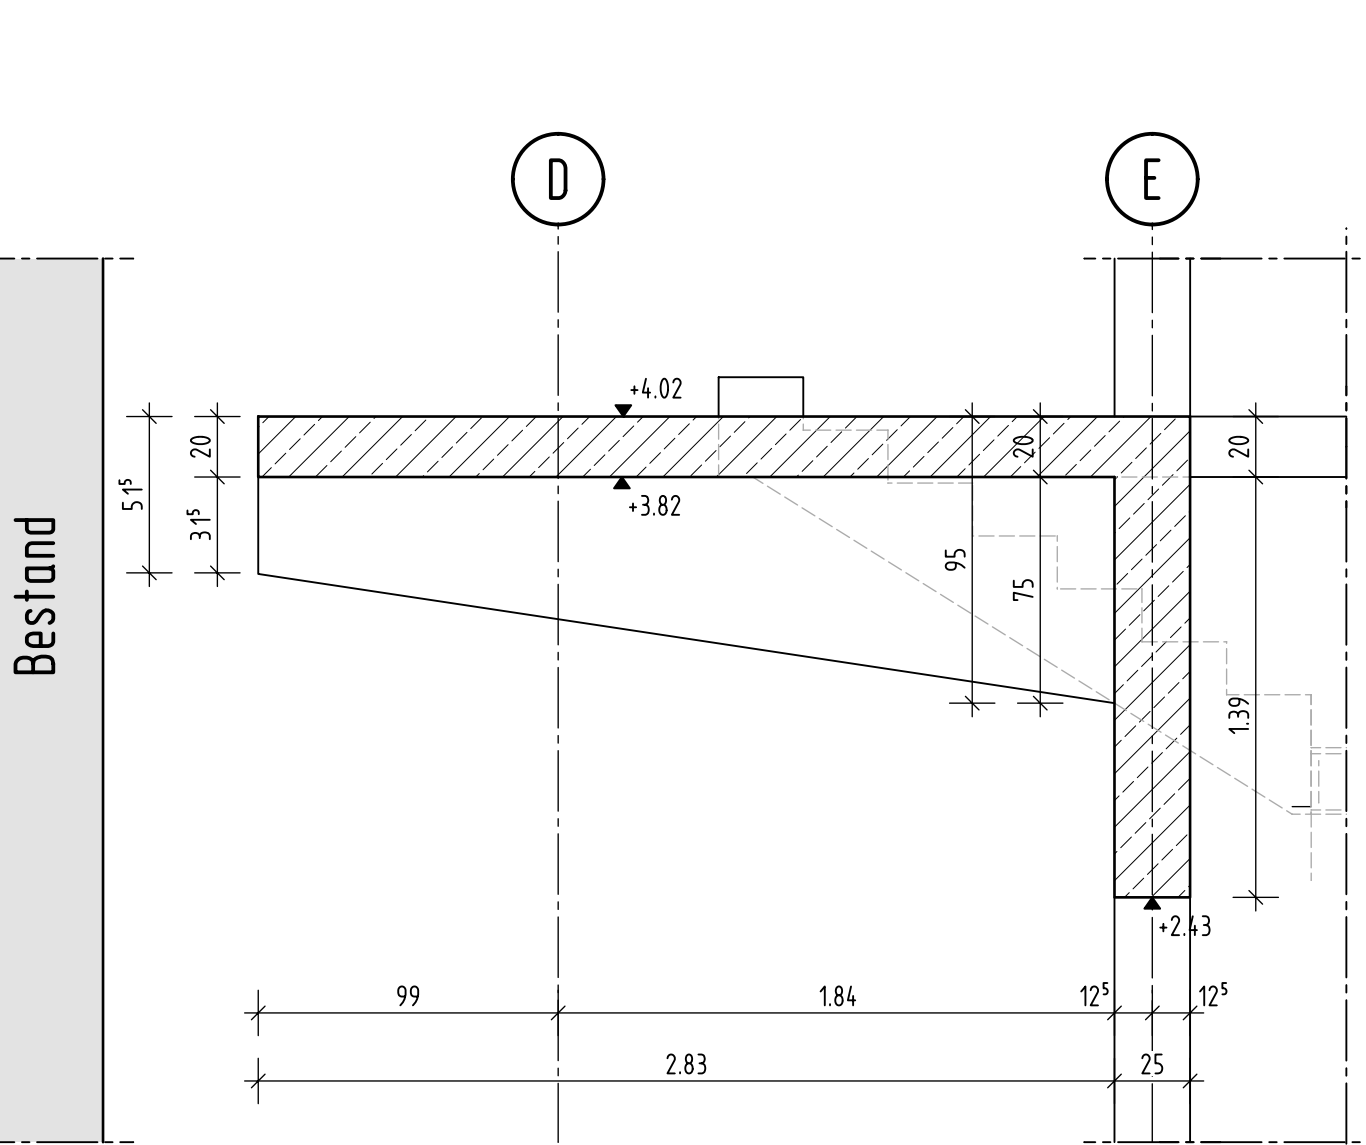


Schnitt 5-5, M 1:25

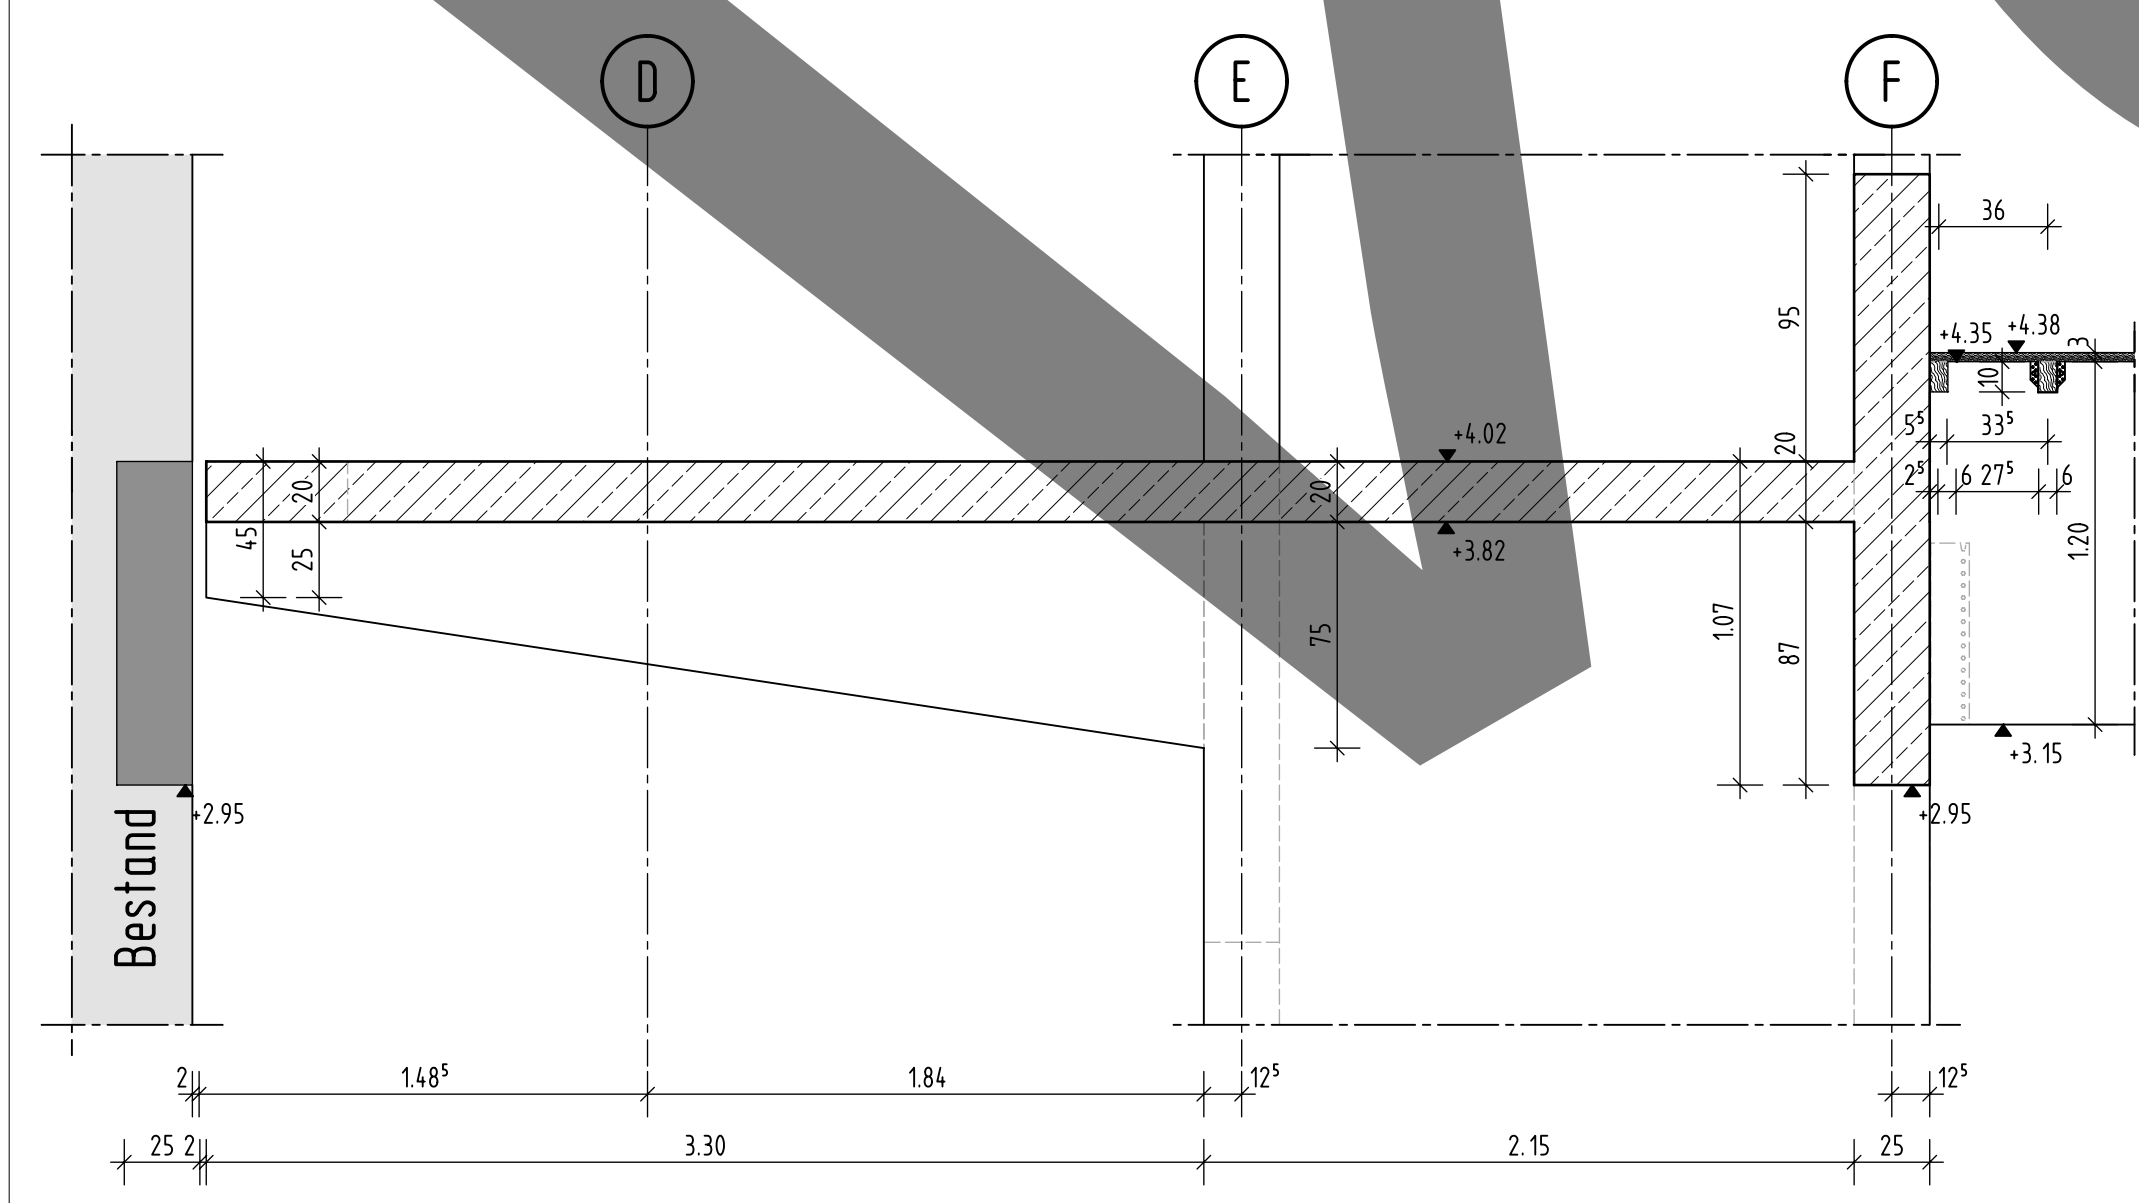

Schnitt 6-6, M 1:25

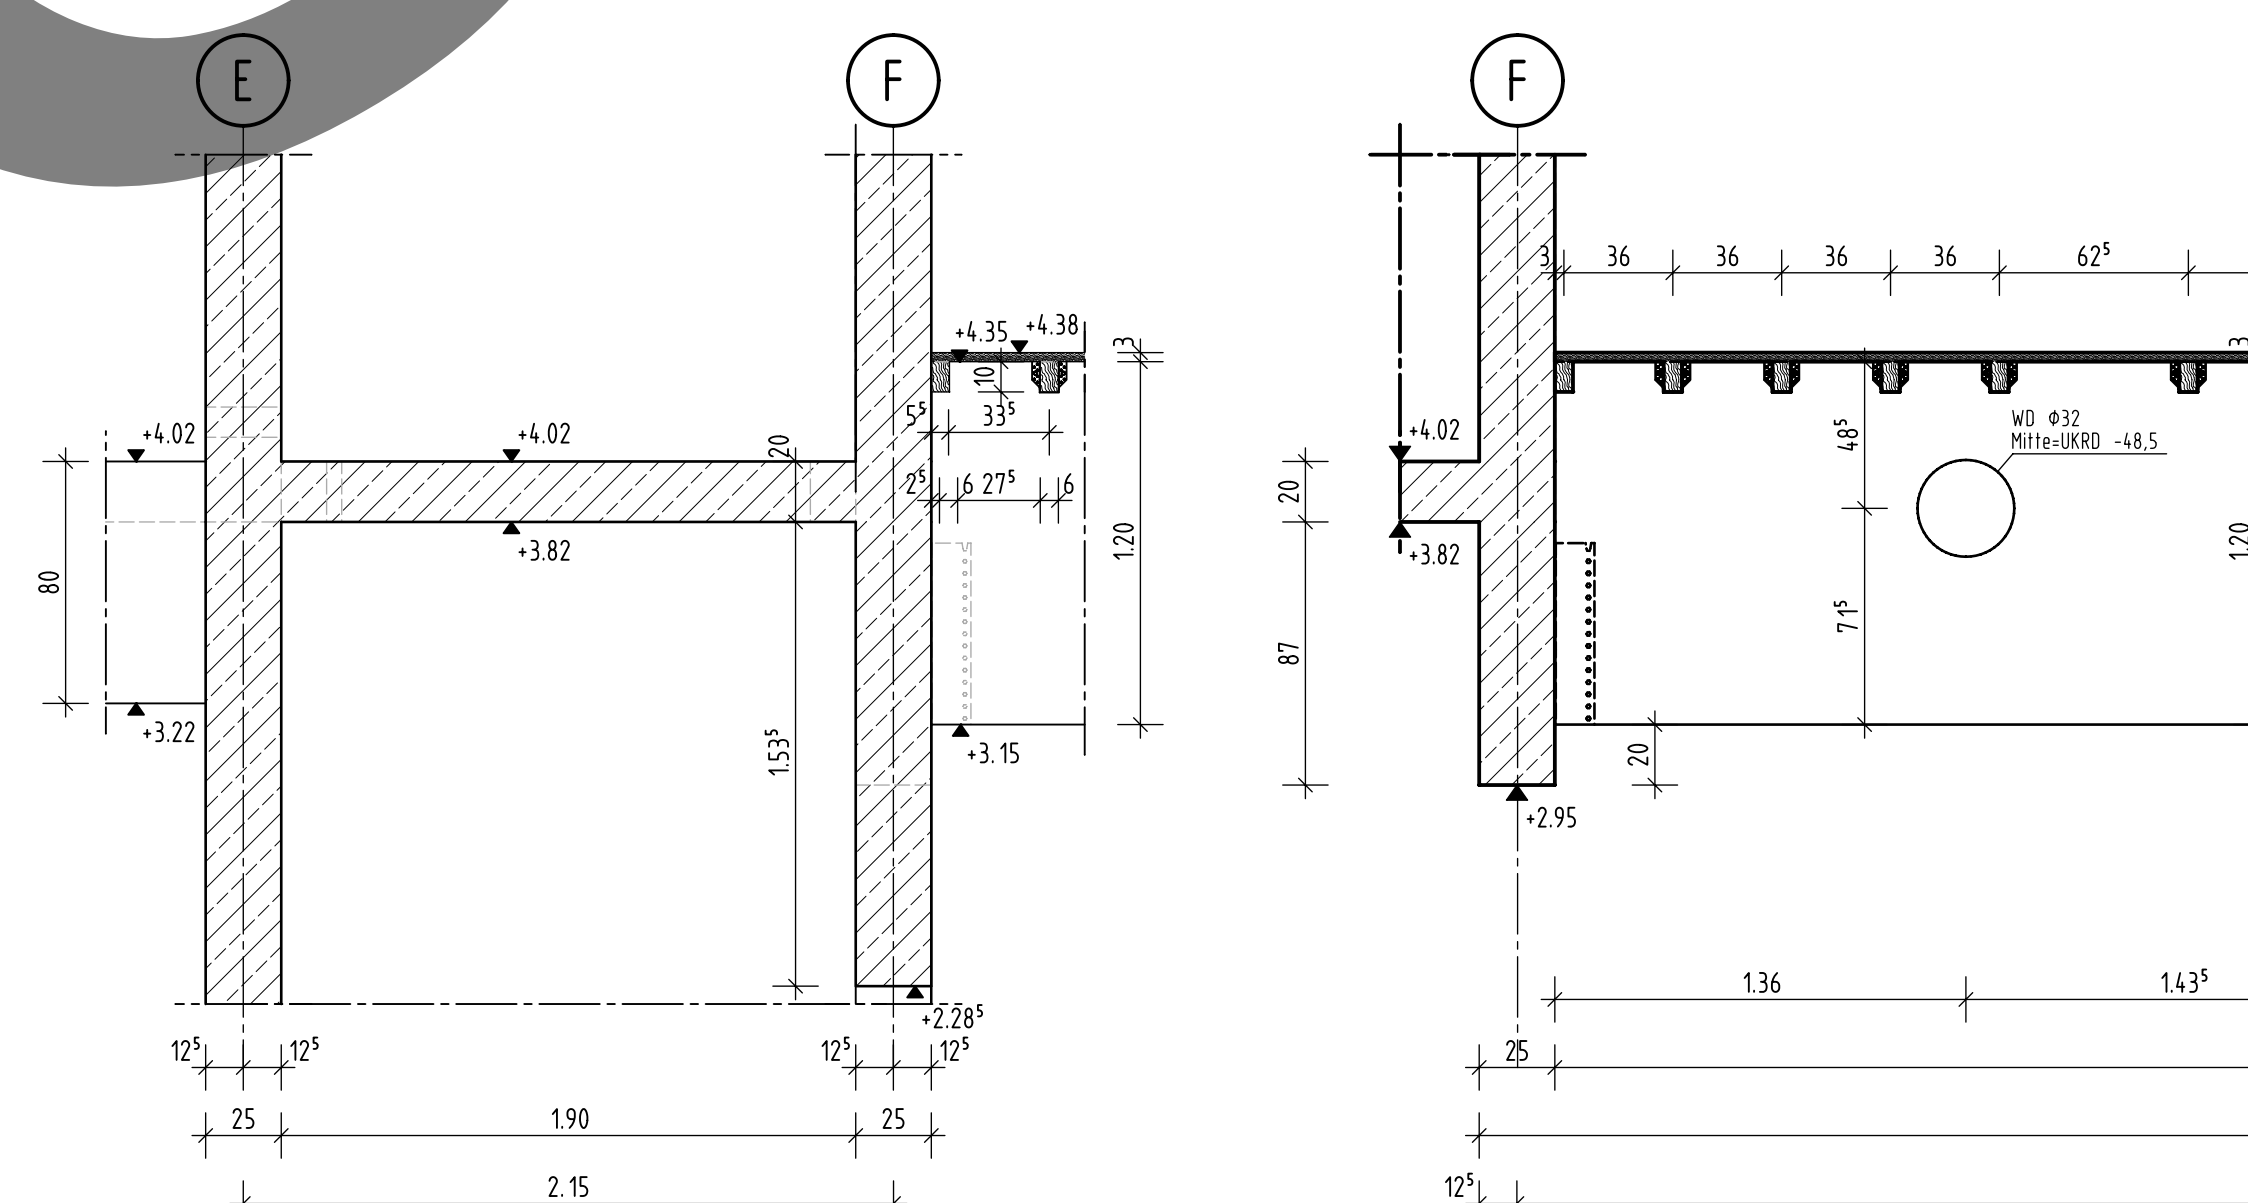

Schnitt 7-7, M 1:25

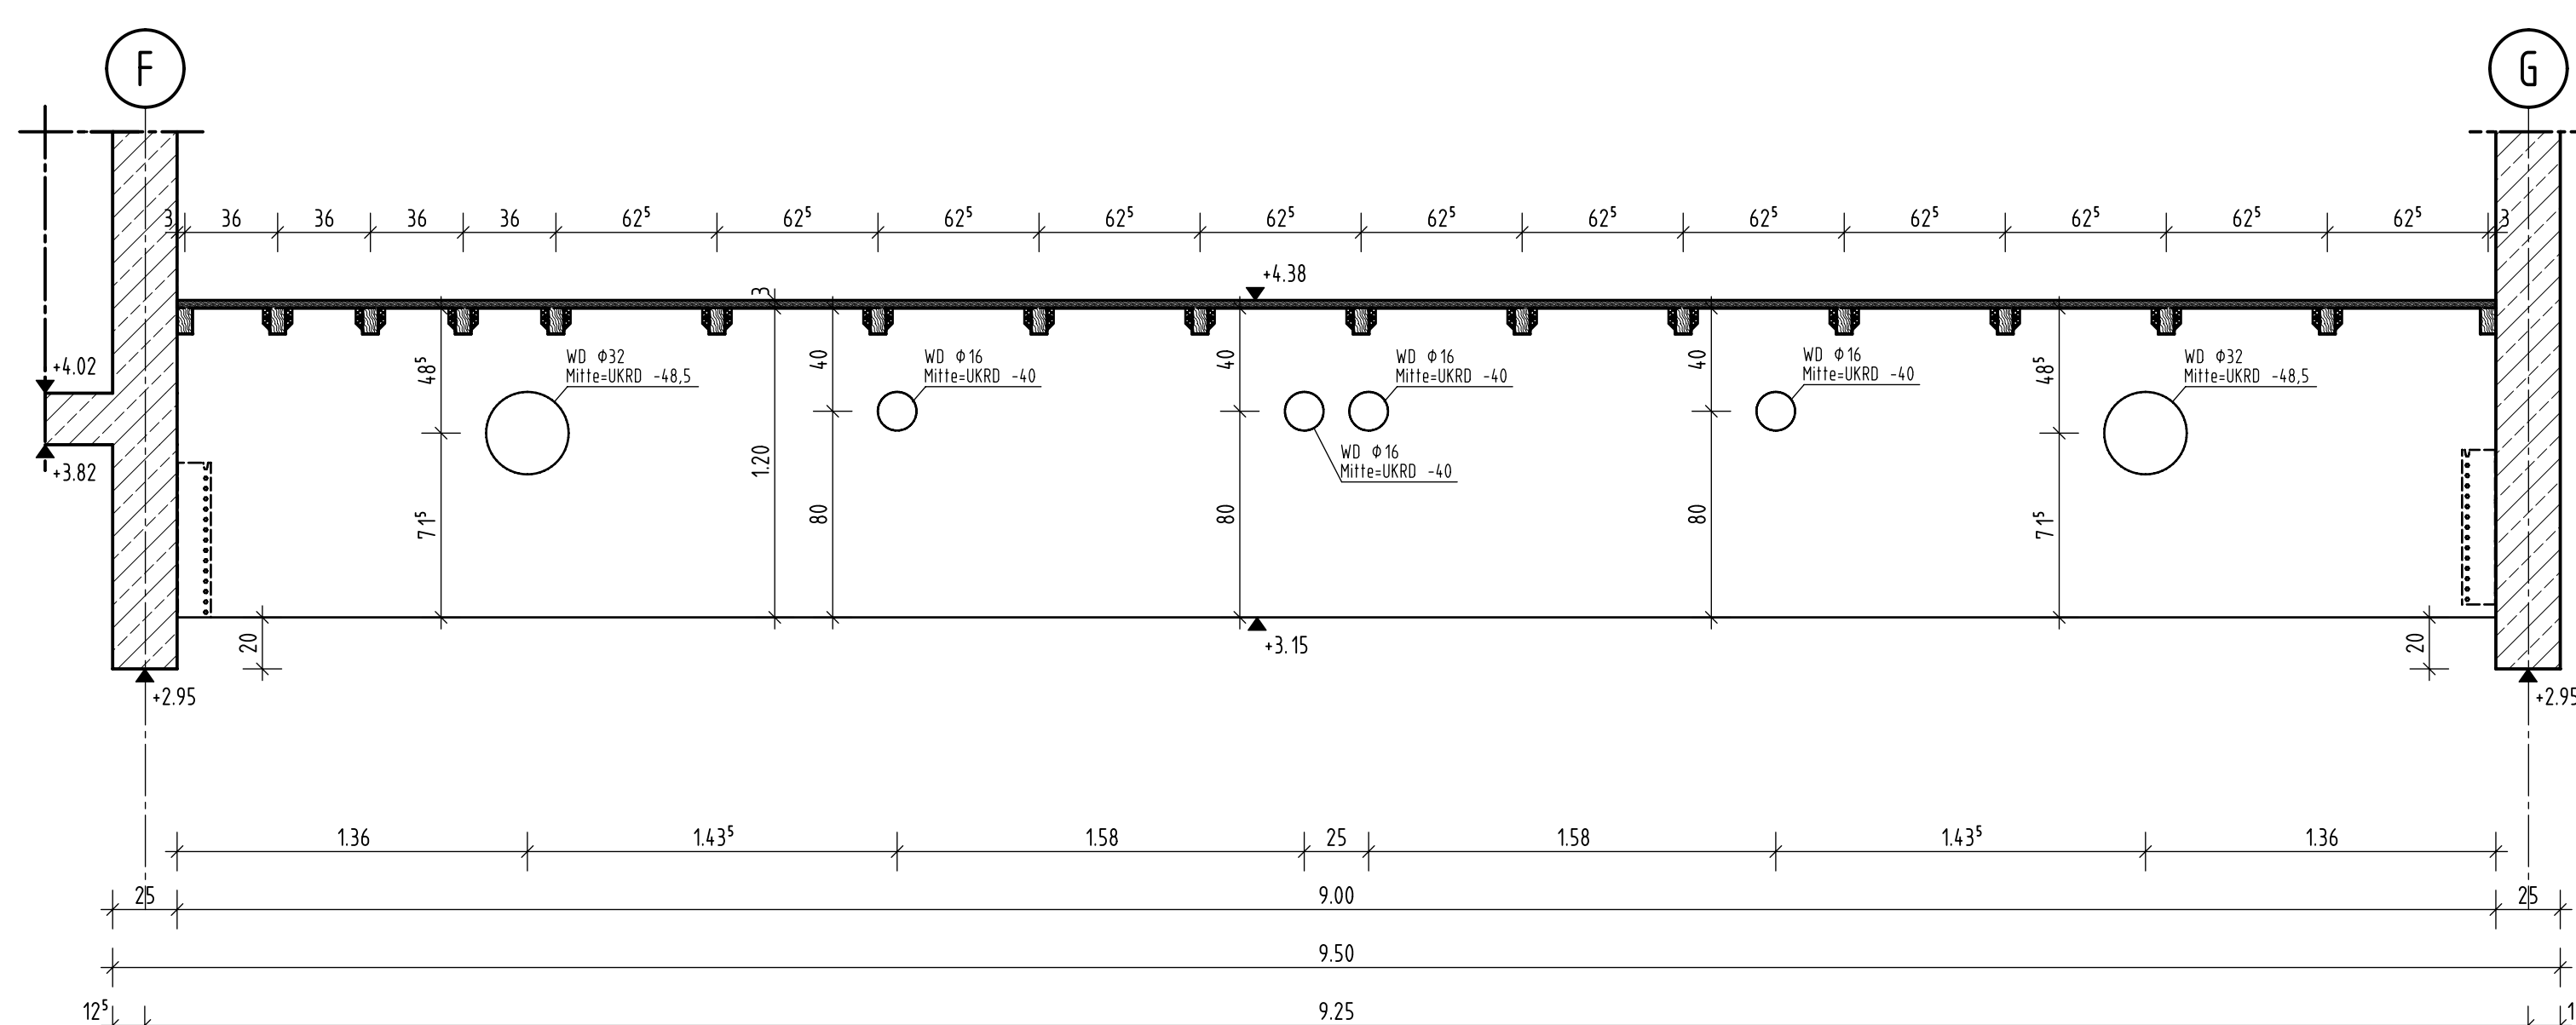

Schnitt 8-8, M 1:25