




TGA			
	grün = Gewerk HSL	D/BW	Decke/Boden/Wand
	blau = Gewerk ELT	D/A	Durchbruch/Aussparung
			Wandaussparung Heizung
BAUTEILE		HÖHENANGABEN	RAUMSTEMPEL
	Beton, bewehrt		OKF Fertigfußboden/ OK Rohfußboden (Grundriss)
	Beton, unbewehrt/ Estrich		OKF Fertigfußboden (Schnitt)
	WU-Beton		OKR Rohfußboden (Schnitt)
	Betonfertigteil		
	Mauwerk		
	OK-Wand		
	Bestand		
	Abbruch		
BRANDSCHUTZ		SCHALLSCHUTZ	FENSTER
Bauteile			Schallschützmaß im eingebauten Zustand
Neubau			
Bestand			
Brandwand			
Bauteil Brandwand			
hochfeuerbeständig (120 Min.)			
feuerbeständig (60 Min.)			
hochfeuerhemmend (60 Min.)			
feuerhemmend (30 Min.)			
Brandregel Fassade			
Türen			
dichtschiebend			
dicht- und selbstschließend			
rauchdicht und selbstschließend			
feuerhemmende, dicht- und selbstschließende Tür (T90)			
hochfeuerhemmende, dicht- und selbstschließende Tür (T100)			
feuerbeständige, dicht- und selbstschließende Tür (T150)			
Sicherheitsrelevante Zeichen			
Notausgang			
Rettungsfenster			
Rettungsweg			
Feuerlöscher			
Brandmelder-Hausalarm			
RWA			
Öffnung, i. L. mind. 0,5 m²			

Pläne gelten nur in Verbindung mit den Plänen der beteiligten Fachplaner!
Alle Maße sind örtlich zu prüfen, Unstimmigkeiten der Bauleitung mitzuteilen!

04.02.2020 MD Bauwerk A' & A''-Abhängende Rasterdecke: Überarbeitung Ausführungsplanung - Maßketten, Beschriftungen
JAL/W. BEARBEITET: ANKER/OLG

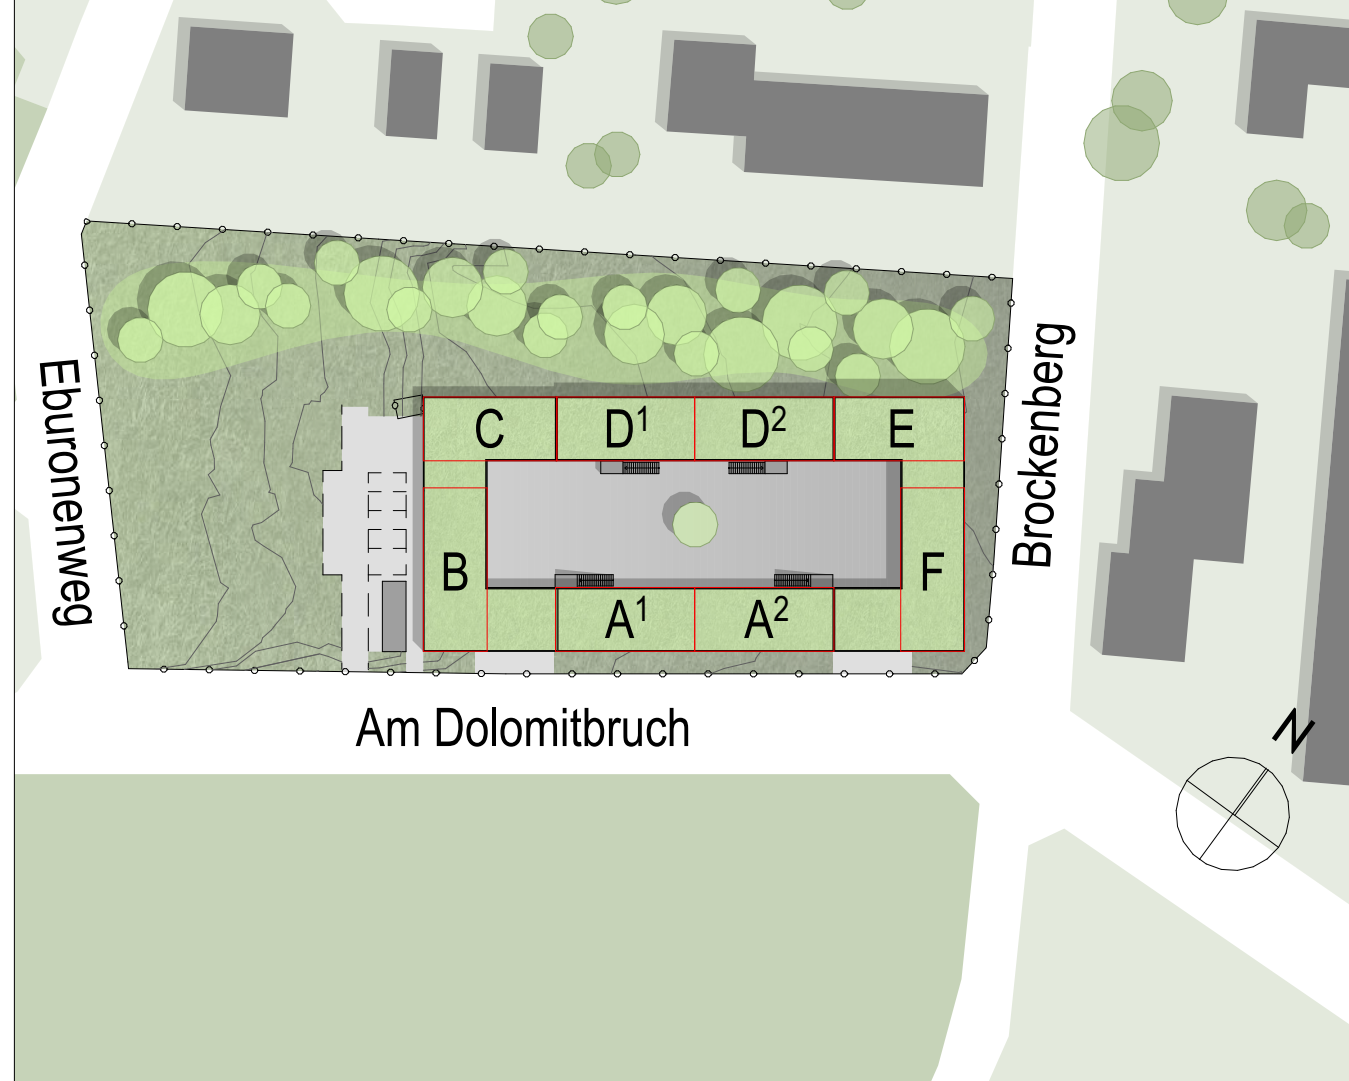

Projekt: Neubau Übergangswohnheim für obdachlose Menschen		
Ort: Kelmessberg 1-8, 52223 Stolberg		
Bauherr:	Stadt Stolberg Rathausstraße 11-13 52222 Stolberg	
Architekt:		
Planinhalt:	Deckenspiegel EG	
Status:	AUSFÜHRUNGSPLANUNG	Maßstab: 1:50
Plannr.:	473 501	Format: A0 gez: AE am: 21.07.2023