


TGA			
<div></div>	grün = Gewerk HSL	D/B/W	Decke/Boden/Wand
<div></div>	blau = Gewerk ELT	D/A	Durchbruch/Aussparung
<div></div>		<div></div>	Wandaussparung Heizung
BAUTEILE		HÖHENANGABEN	
<div></div>	Beton, bewehrt	<div>OKF OKR</div>	OKR OK Fertigfußboden/ OK Rohfußboden (Grundriss)
<div></div>	Beton, unbewehrt/ Estrich	<div>OKF OKR</div>	OKR OK Fertigfußboden (Schnitt)
<div></div>	WU-Beton	<div>OKR</div>	OKR OK Rohfußboden (Schnitt)
<div></div>	Betonfertigteil		
<div></div>	Mauerwerk		
<div></div>	OK-Wand		
<div></div>	Bestand		
<div></div>	Abbruch		
BRANDSCHUTZ		SCHALLSCHUTZ	
<div></div>	Neuebau	<div></div>	Schallschützmaß im eingetragenen Zustand
<div></div>	Bestand	<div></div>	S3 dB
Bauteile		Türen	
<div></div>	Brandwand	<div>d</div>	dichtschließend
<div></div>	Bauart Brandwand	<div>s</div>	dicht- und selbstschließend
<div></div>	nichtfeuerbeständig (120 Min.)	<div>rs</div>	rauchdicht und selbstschließend
<div></div>	feuerbeständig (60 Min.)	<div>fh</div>	feuerhemmende, dicht- und selbstschließende Tür (120)
<div></div>	hochfeuerhemmend (60 Min.)	<div>hfh</div>	hochfeuerhemmende, dicht- und selbstschließende Tür (120)
<div></div>	feuerhemmend (30 Min.)	<div>fb</div>	feuerbeständige, dicht- und selbstschließende Tür (120)
<div></div>	Brandriegel Fassade		
		Sicherheitsrelevante Zeichen	
<div></div>		<div></div>	Notausgang
<div></div>		<div></div>	Rettungsfenster
<div></div>		<div></div>	Rettungsweg
<div></div>		<div></div>	Feuerschächer
<div></div>		<div></div>	Brandmelder/Hausalarm
<div></div>		<div></div>	RWA
<div></div>		<div></div>	Öffnung, i. L. mind. 0,5 m²

Pläne gelten nur in Verbindung mit den Plänen der beteiligten Fachplaner!  
Alle Maße sind örtlich zu prüfen, Unstimmigkeiten der Bauleitung mitzuteilen!

DAUUM BEARBEITER ÄNDERUNG INDEX

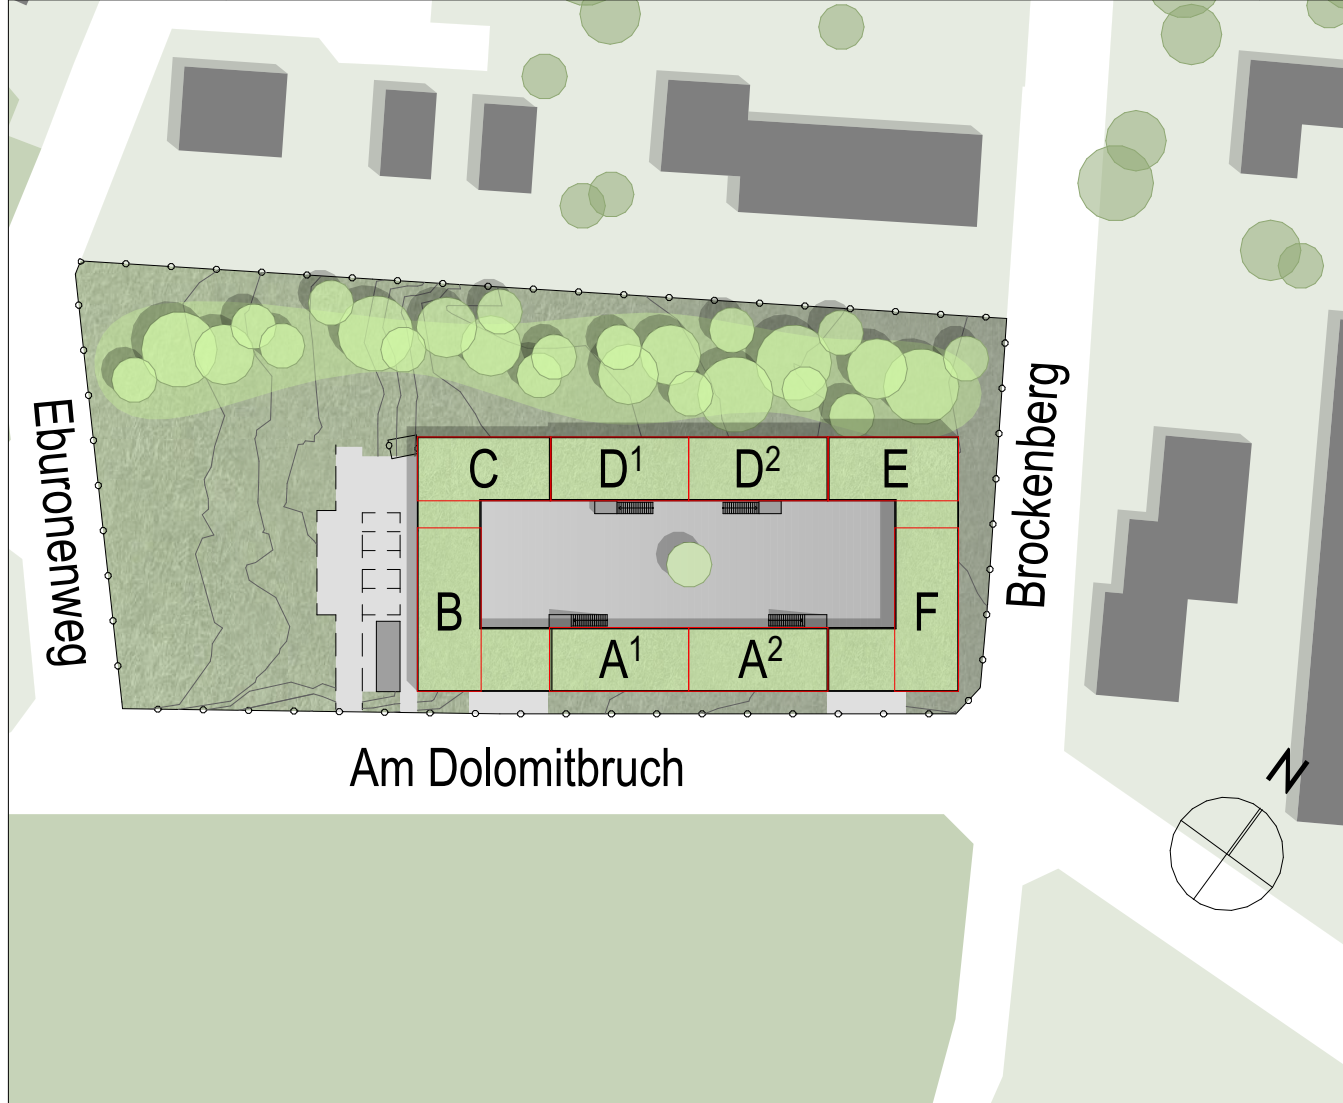

Projekt: <b>Neubau Übergangswohnheim für obdachlose Menschen</b>		
Ort: Kelmensberg 1-8, 52223 Stolberg		
Bauherr:	Stadt Stolberg Rathausstraße 11-13 52222 Stolberg	
Architekt:		
Planinhalt:	Deckenspiegel UG	
Status:	AUSFÜHRUNGSPLANUNG	Maßstab: 1:50
Plannr.:	473 504	Format: A0
		gez: AE am: 27.07.2023
		Don: MTH ab: AP