



Grundriss

M 1:50

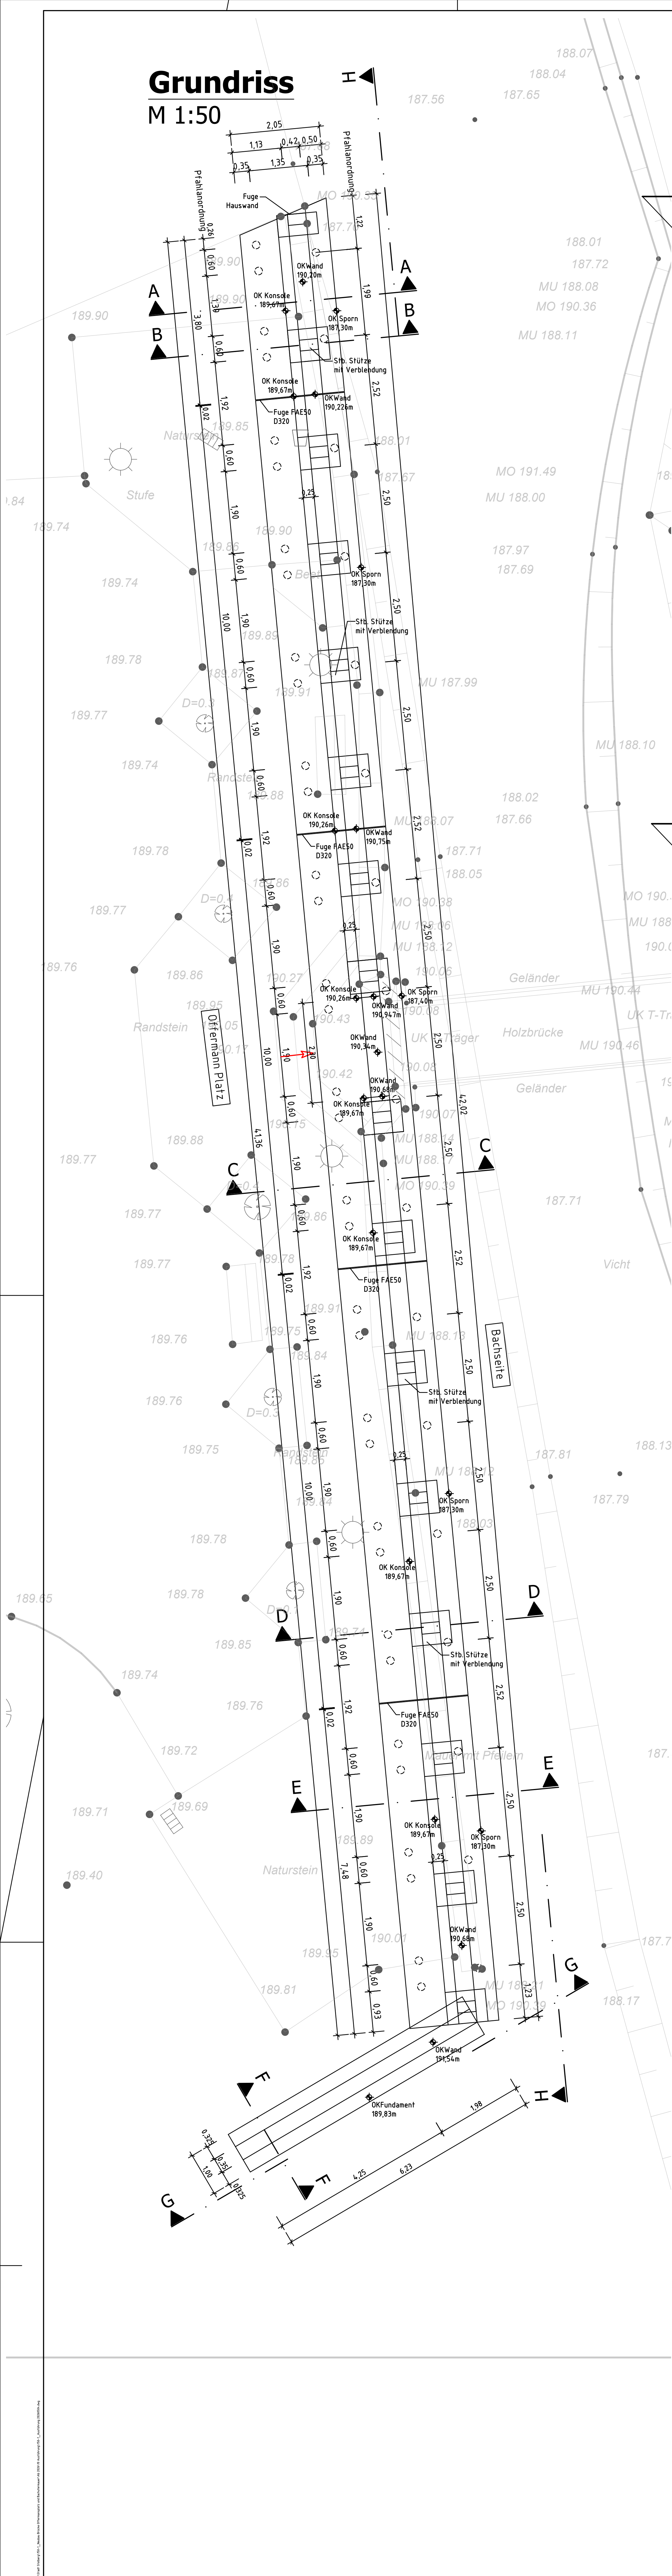


Schnitt A-A

M 1:25

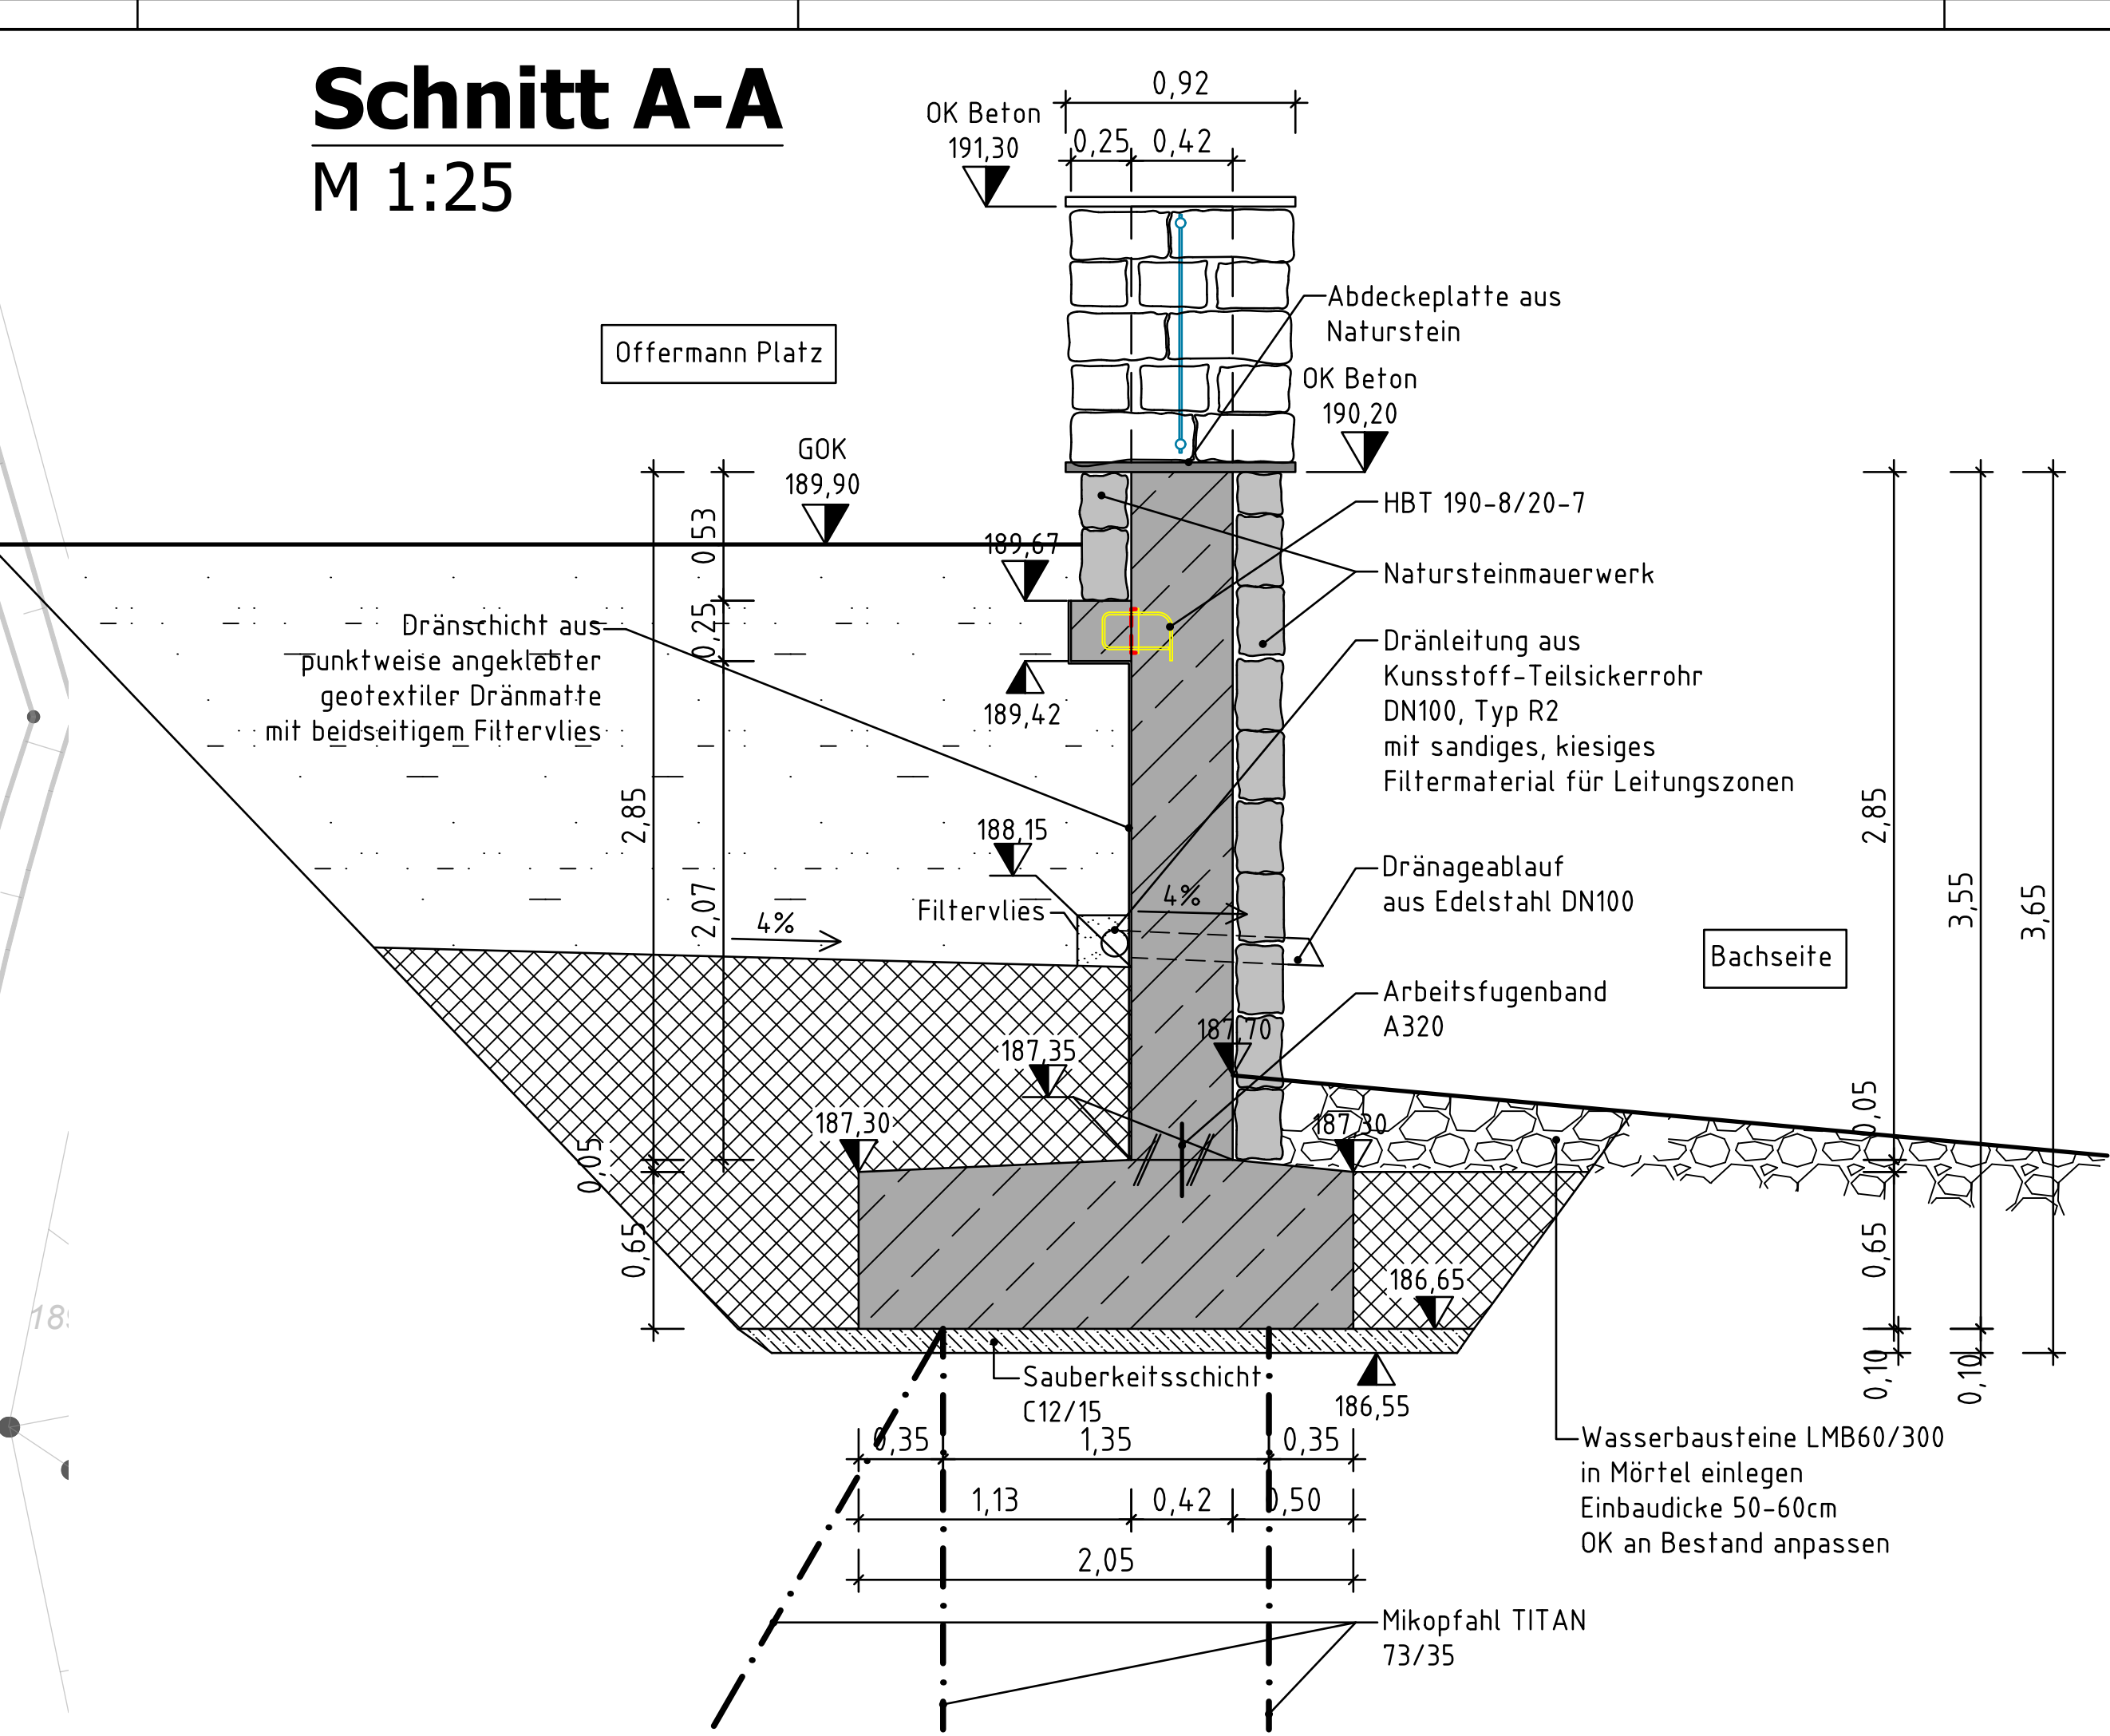


Schnitt B-B

M 1:25

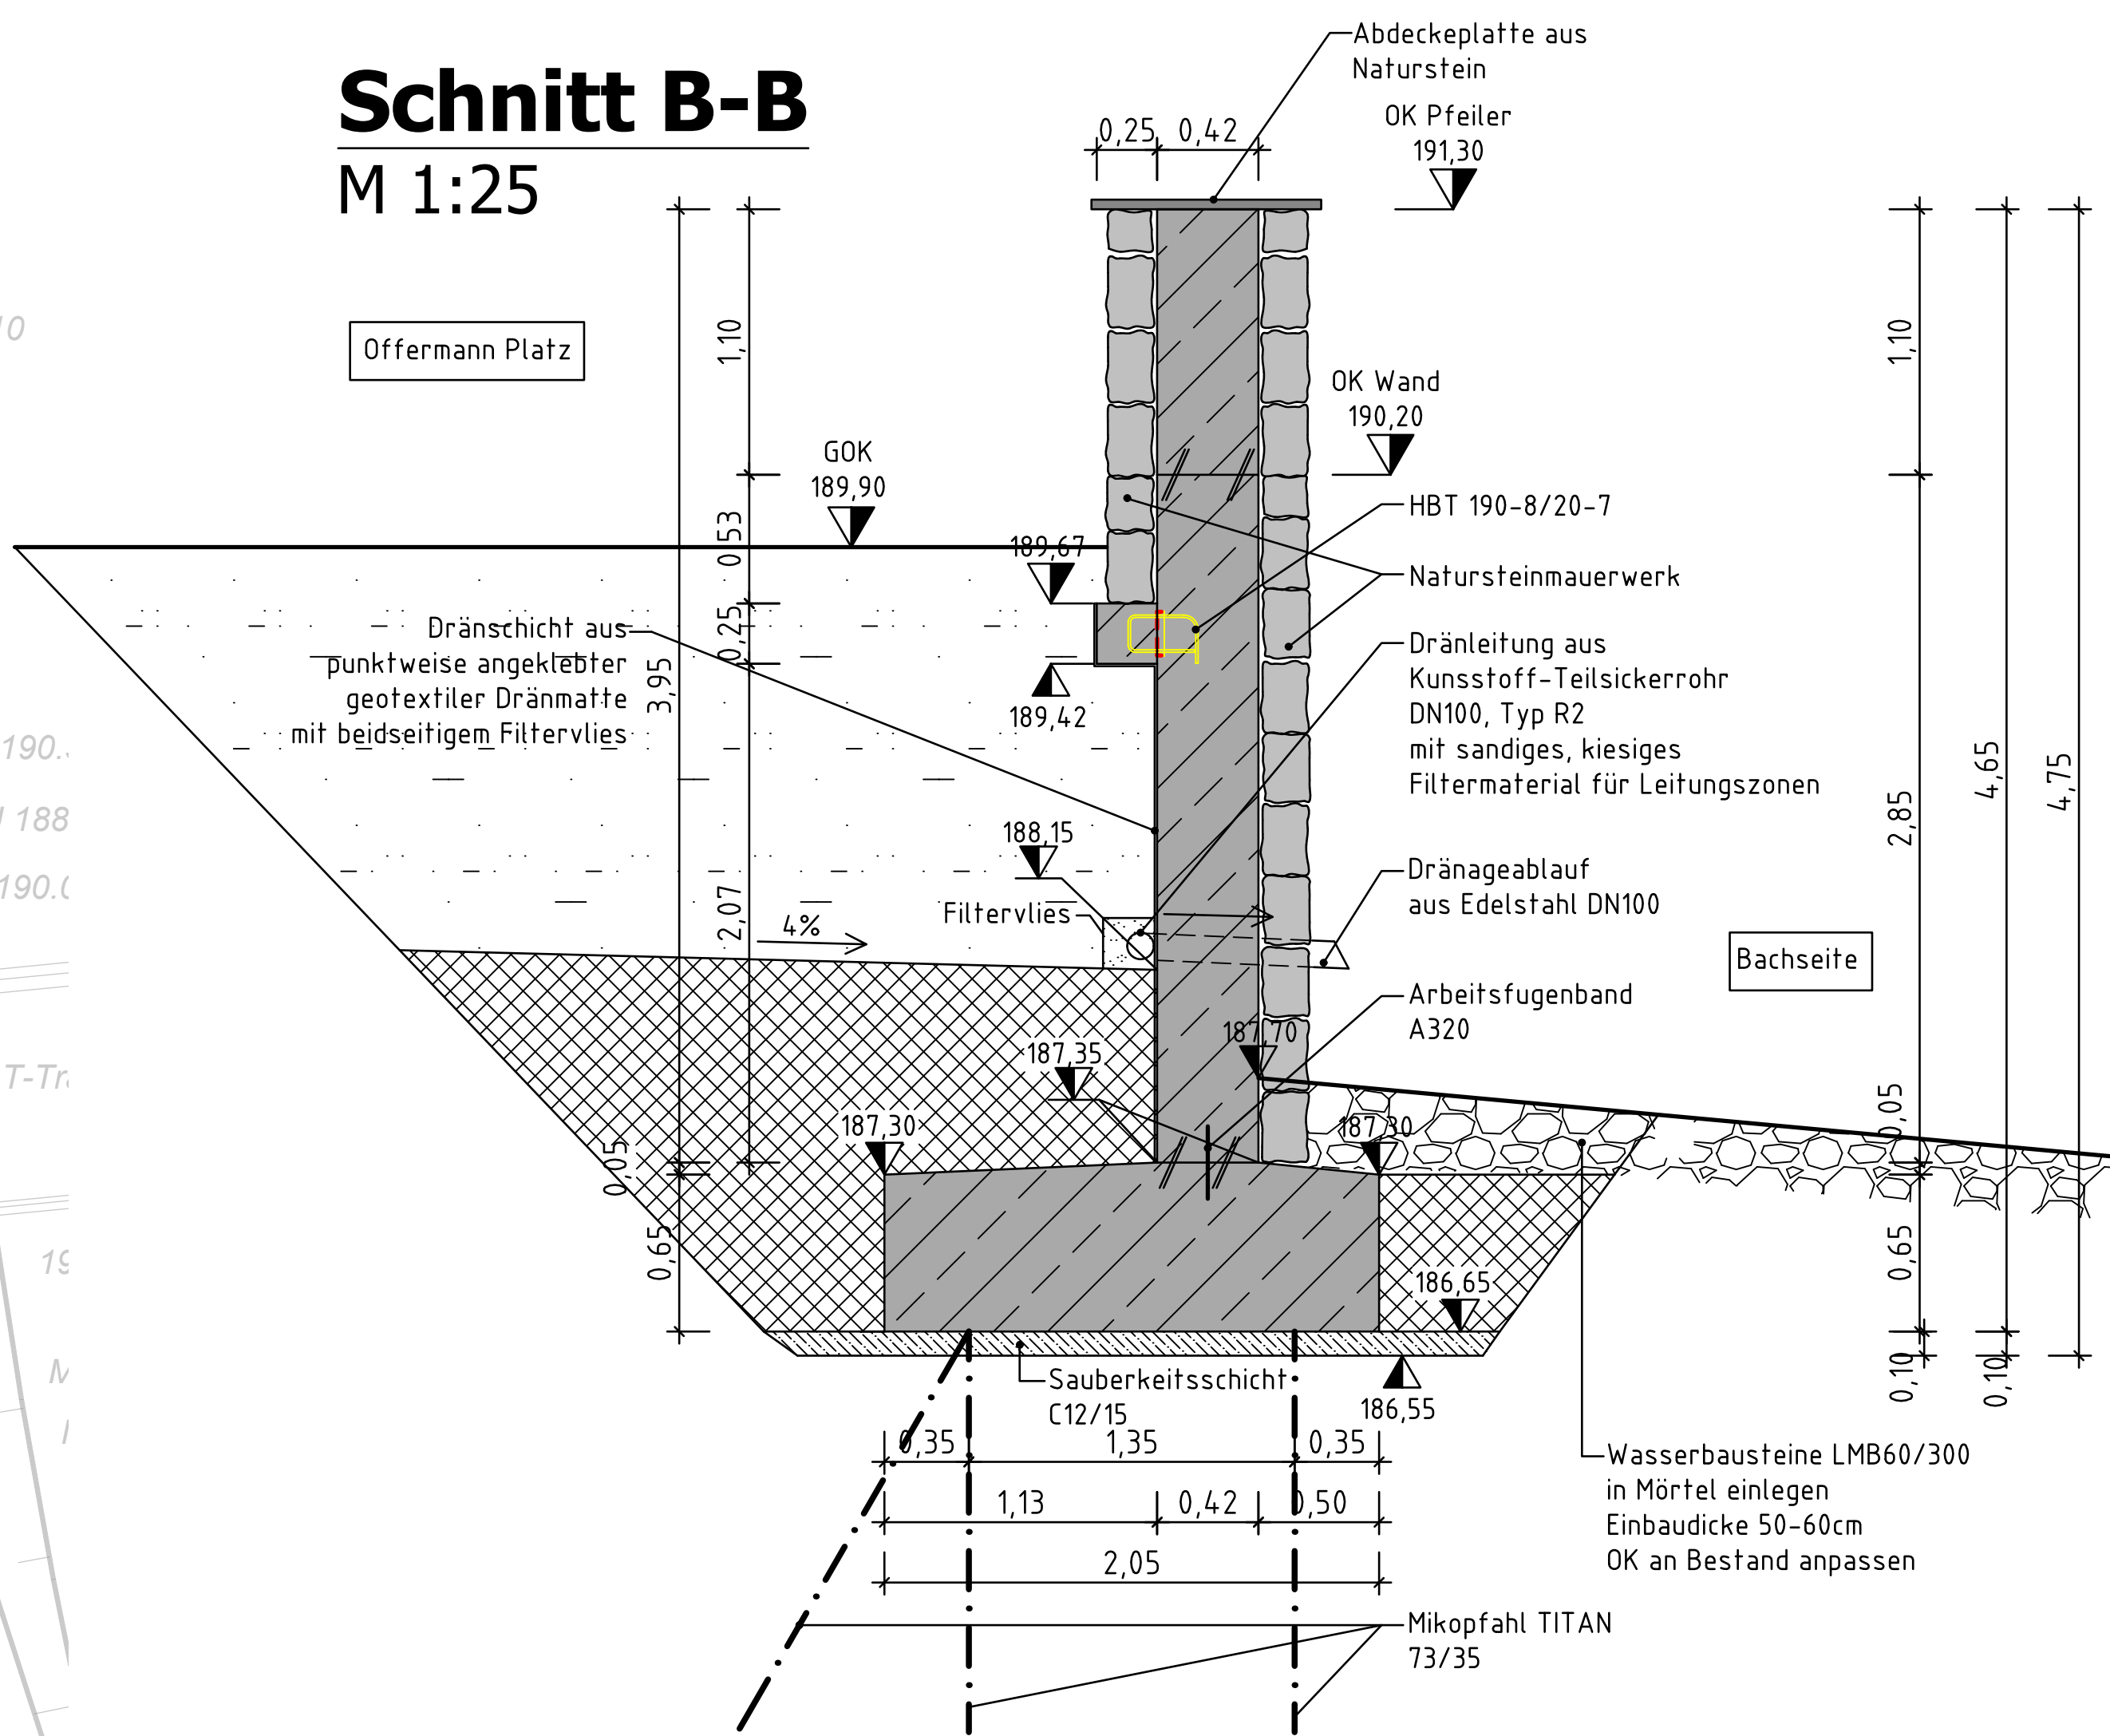


Schnitt C-C

M 1:25

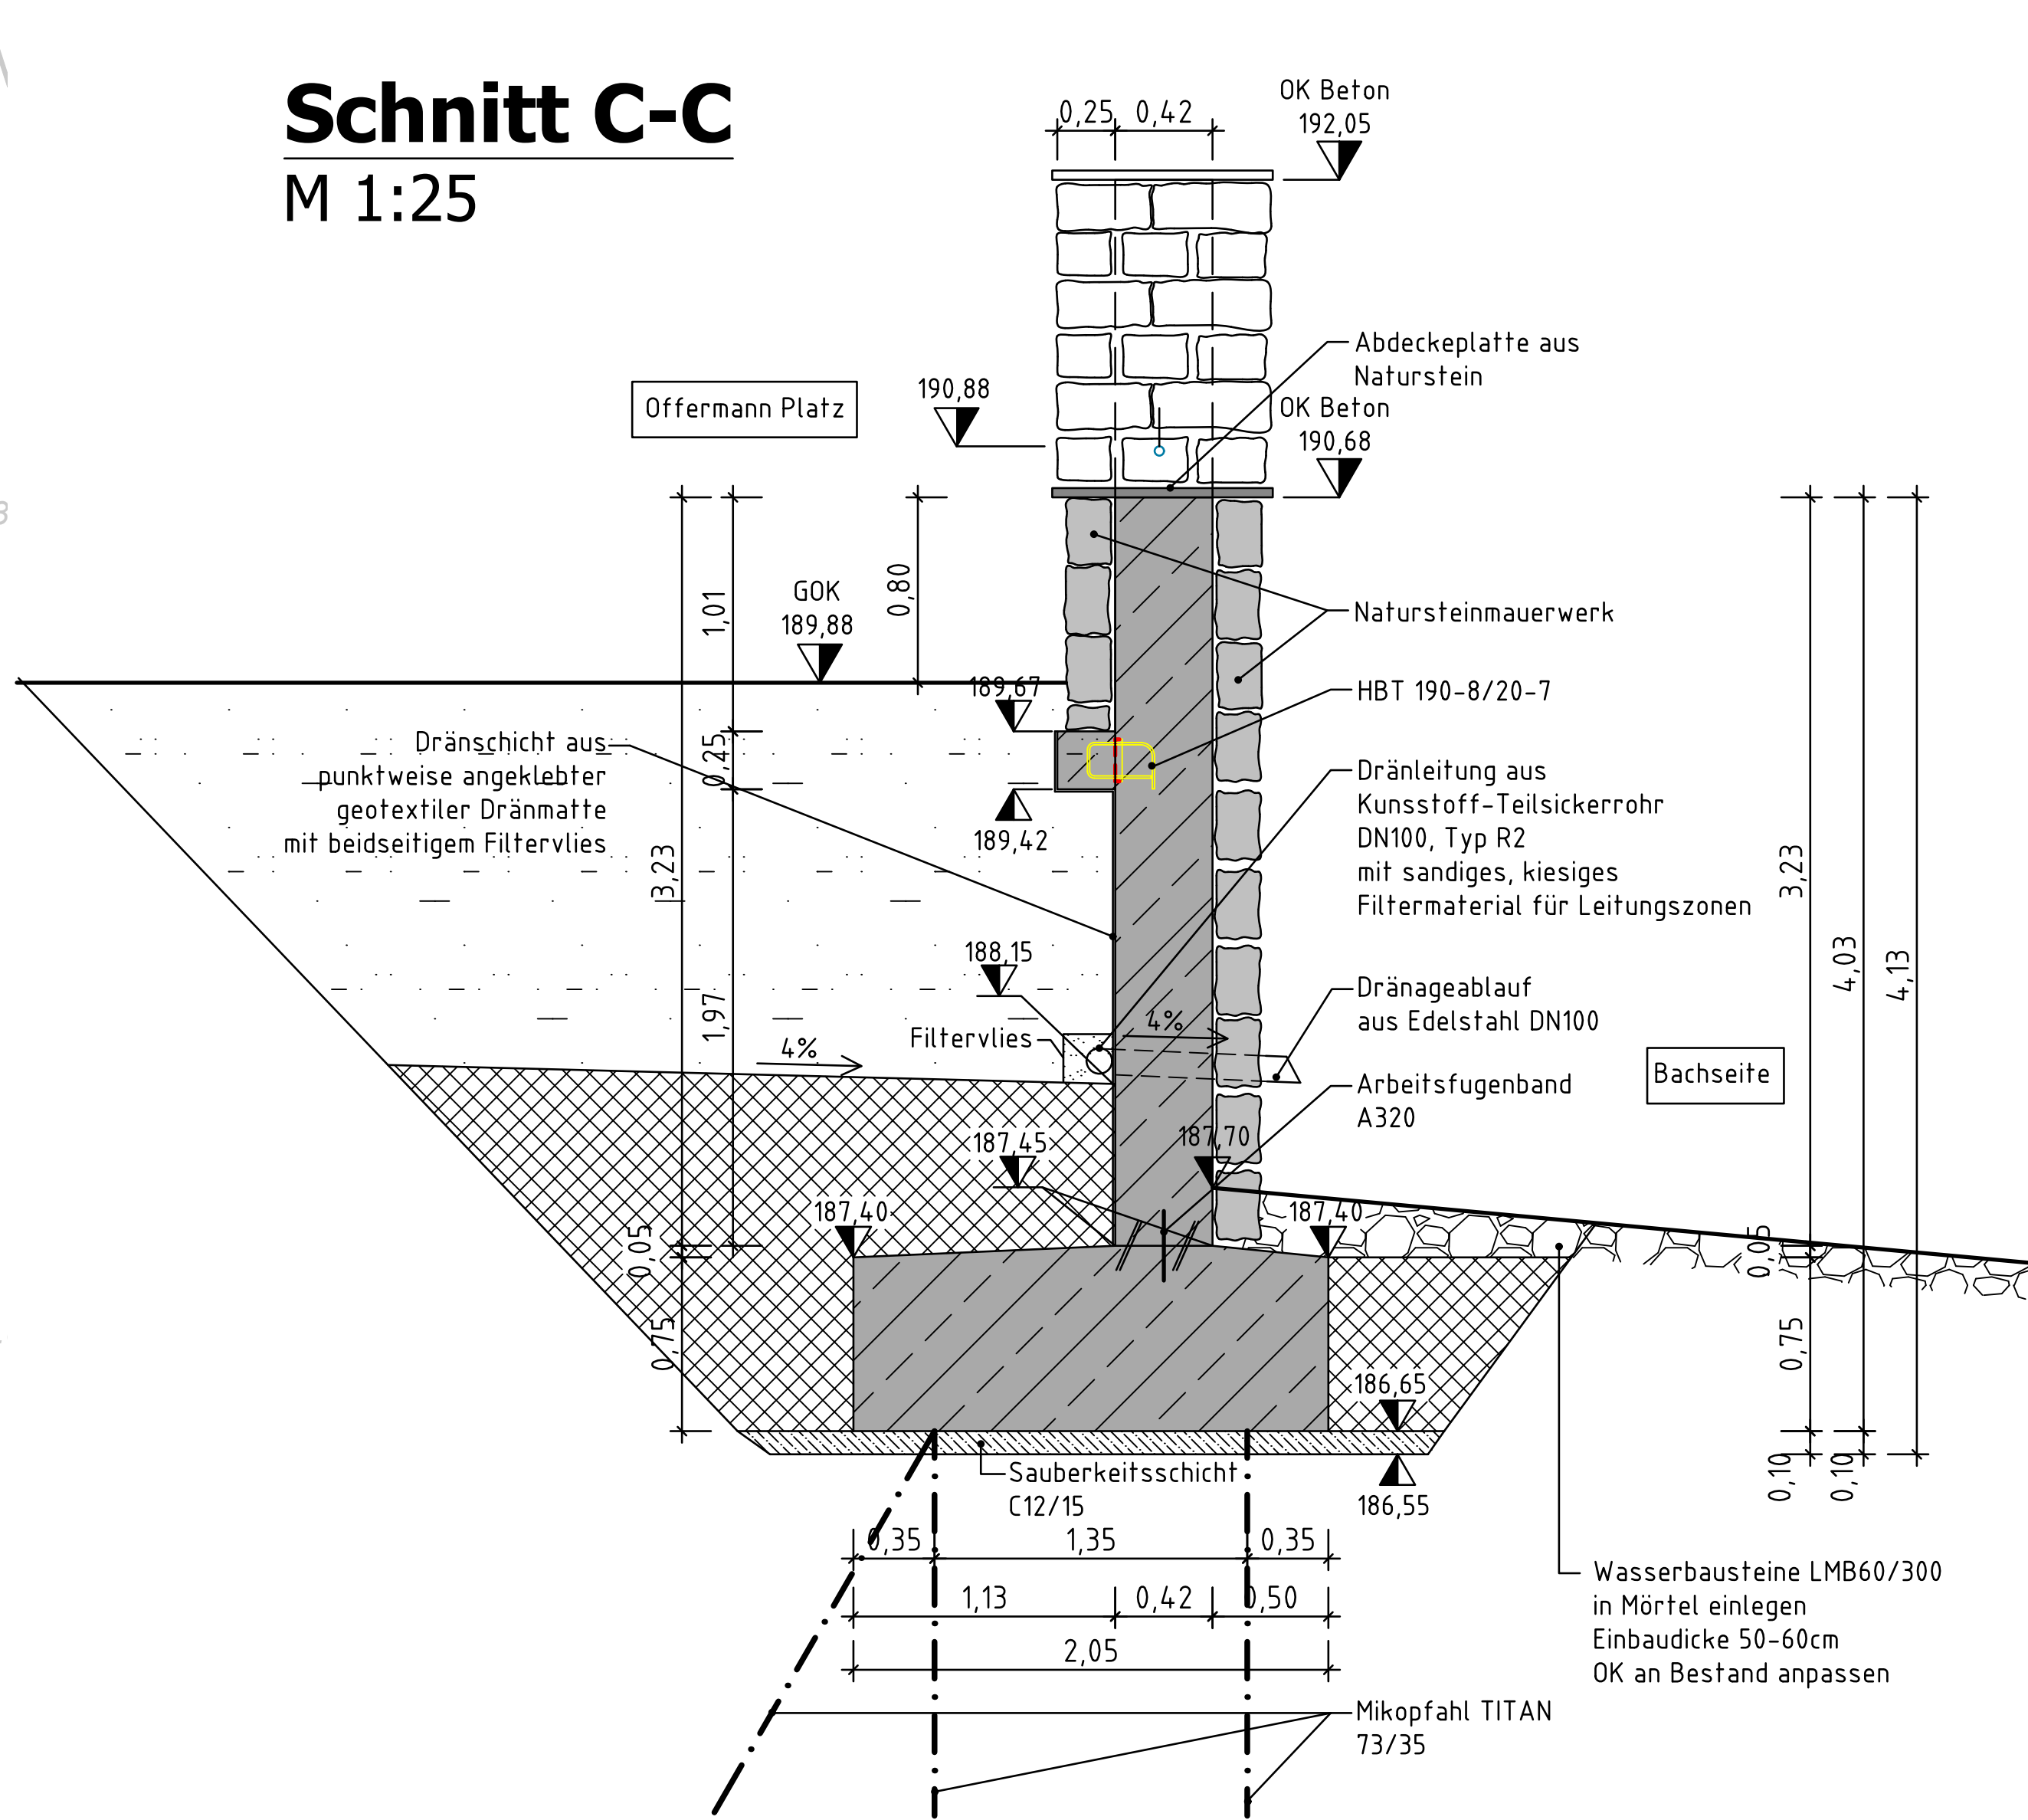


Schnitt D-D

M 1:25

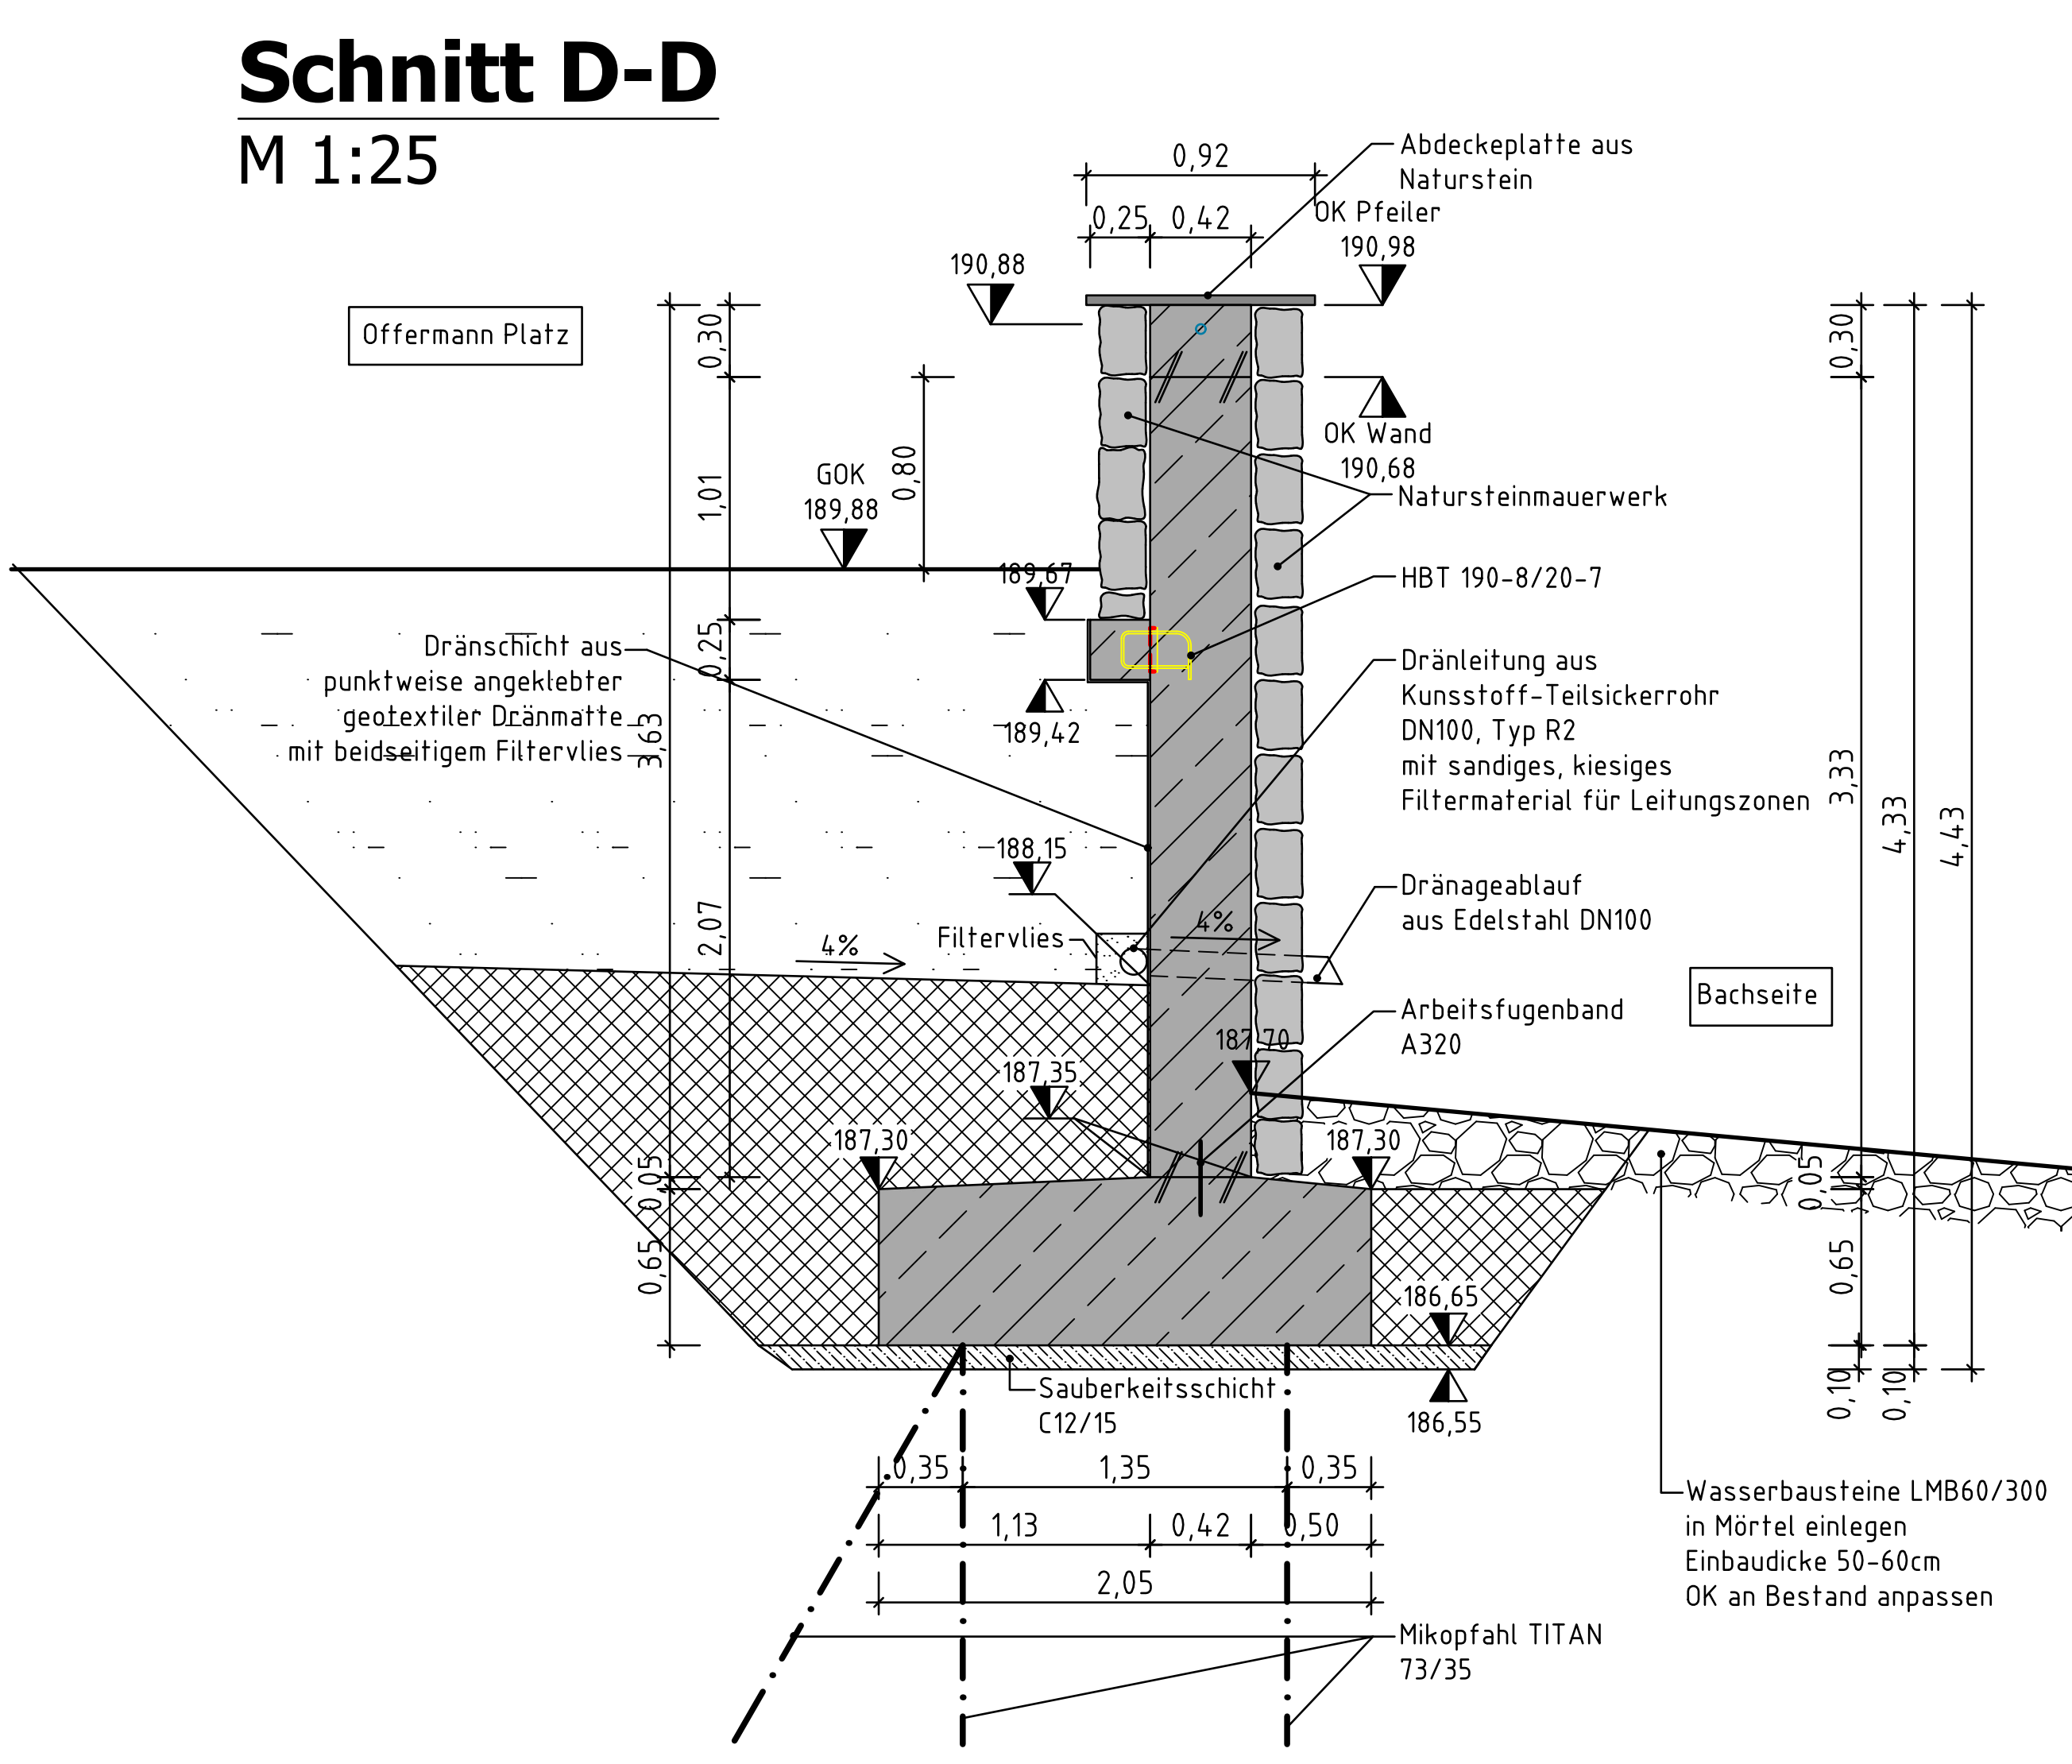


Schnitt F-F

M 1:25

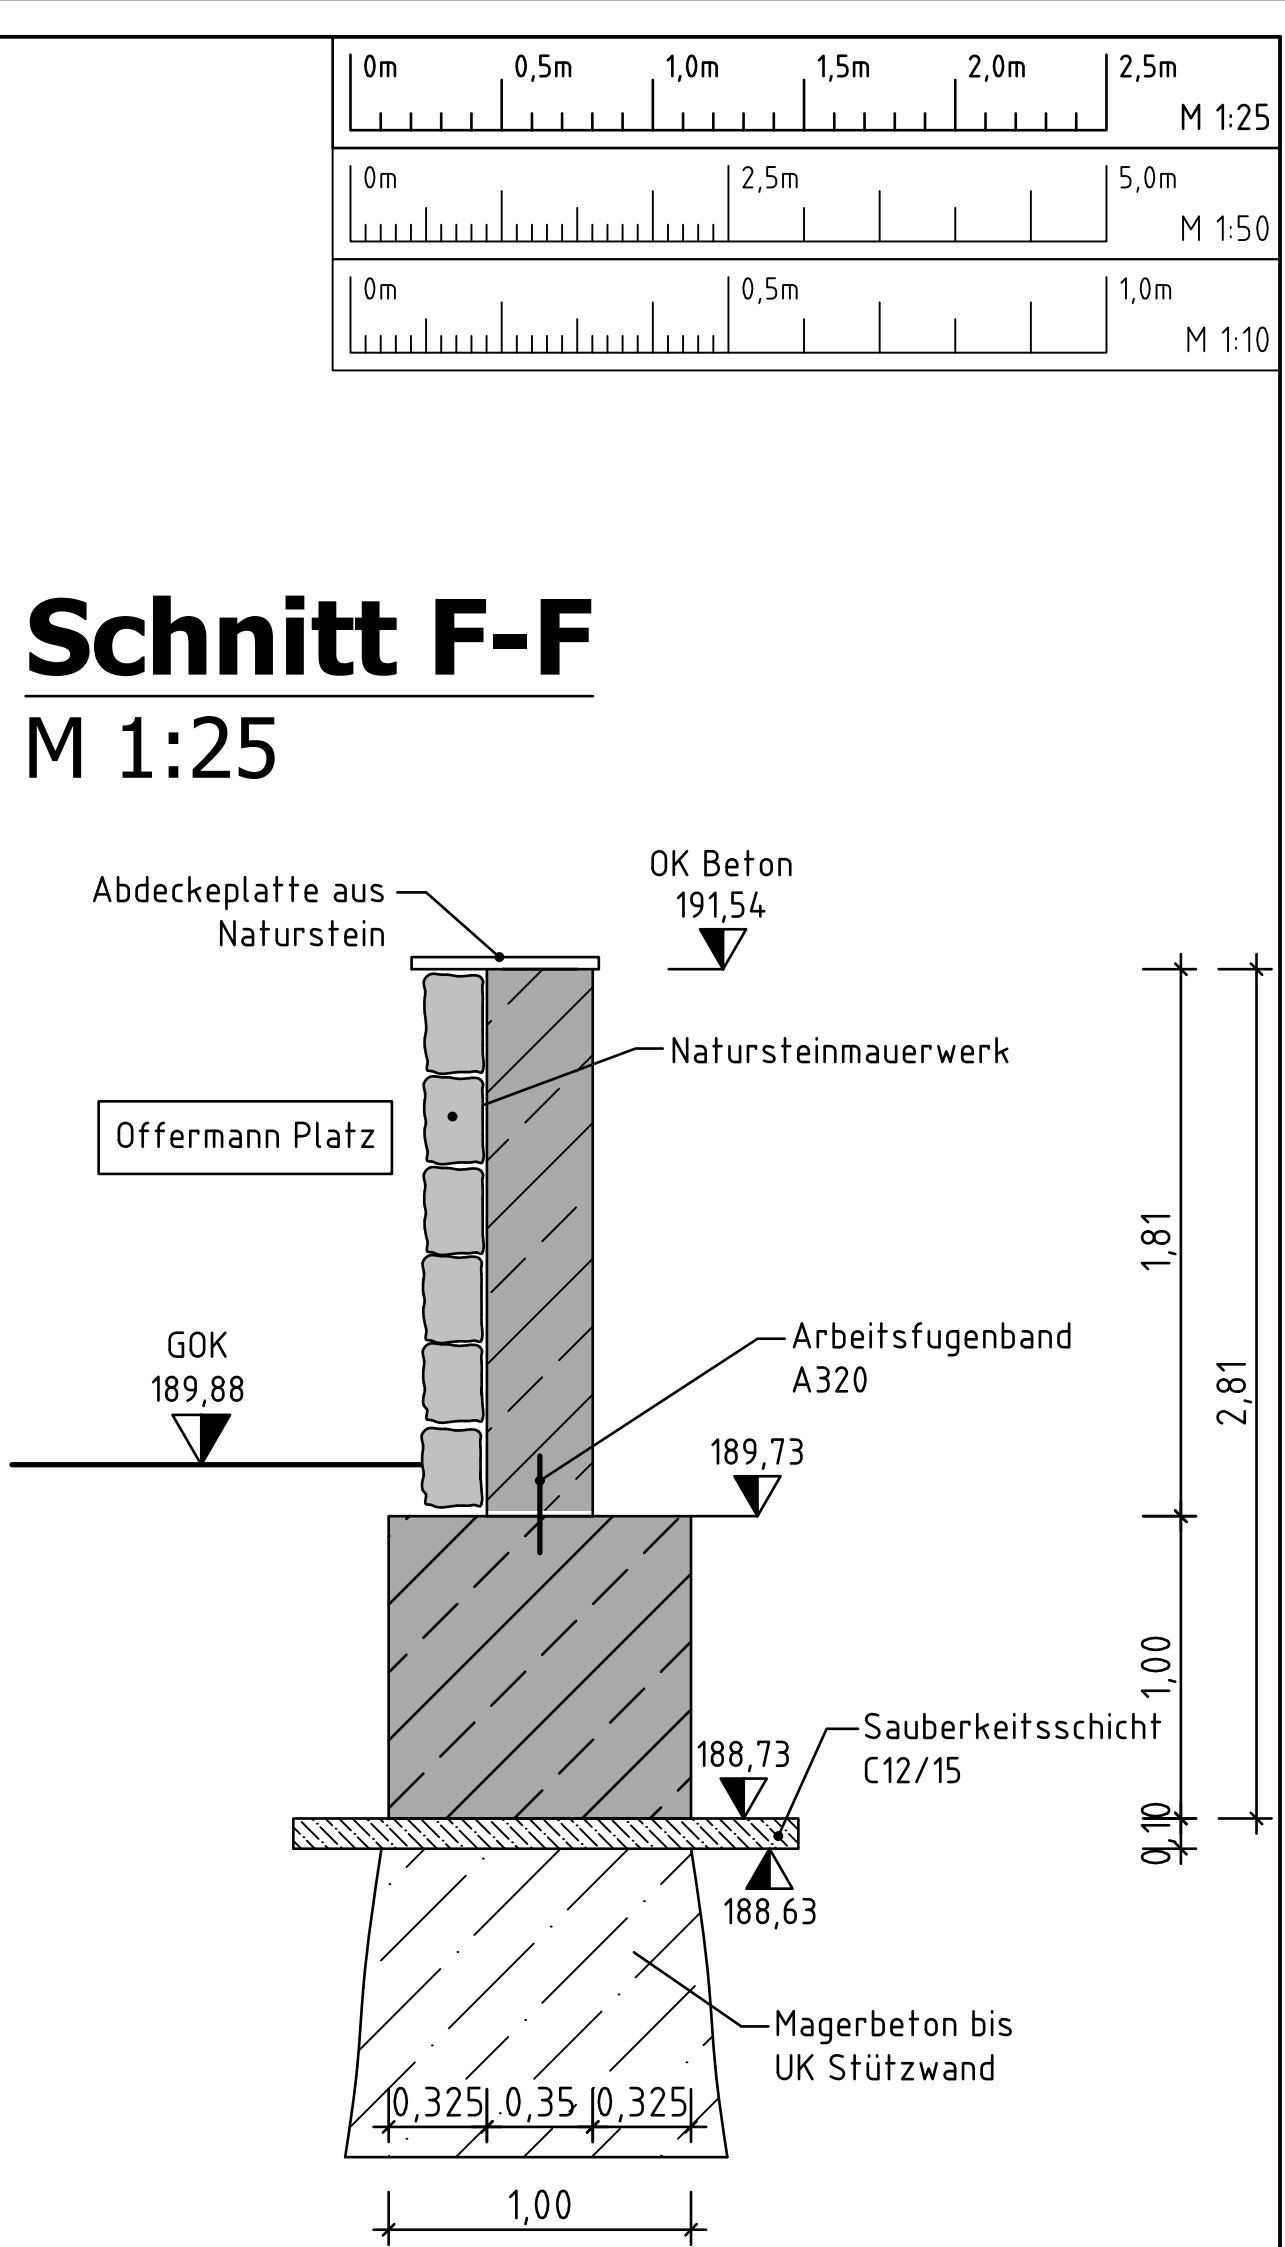

Detail A

M 1:25

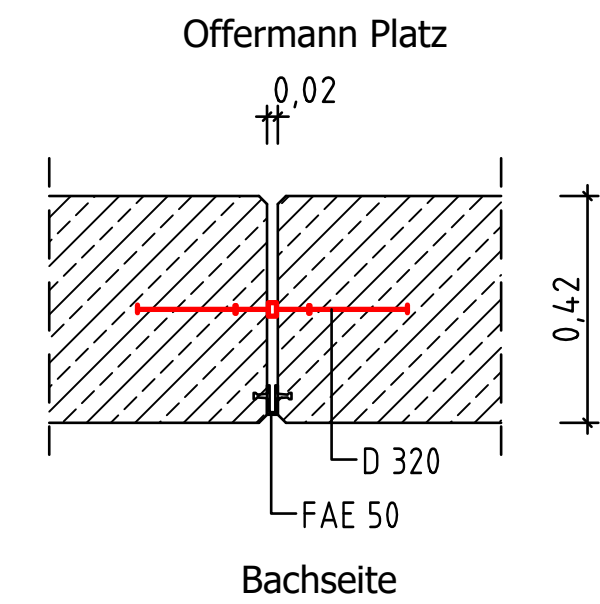

Schnitt H-H, G-G und E-E siehe Plan 150-1_IAS-02

Betonfestigkeits- und Expositionsklassen			
Wand und Fundament: C35/45 XC4, XD1, XF3, WF			
Alle Bewehrungen müssen der Duktilitätsklasse B entsprechen Stahlsorte B500B		C 35/45 (LP), XC4, XD1, XD3, WF c min = 4,0 cm, d c = 1,5 cm c nom = 5,5 cm	
Hinweise			
Einschulfristen müssen zwingend eingehalten werden.			
Betonfläche als Sichtbeton - normale Anforderungen Klasse SB 2 gemäß DBV-Merkblatt			
Alle Kanten sind durch Dreikantleisten 1,5/1,5cm zu brechen.			
Dieser Plan ist vor der Ausführung vom ausführenden Unternehmen verantwortlich zu überprüfen.			
Unstimmigkeiten oder Änderungen sind unverzüglich nachweisbar bekannt zu geben. Der verantwortliche Bauleiter hat dafür Sorge zu tragen, dass die tragenden Bauteile gemäß statischen Vorgaben und Konstruktionsplan ausgebildet werden.			
Alle Masse und Angaben sind vom Auftraggeber selbstverantwortlich zu prüfen.			
Legende			
Arbeitsfuge		Lage	
Höhe (im Schnitt/ im Lageplan)		Mikropfähle	
Magerbeton			
Stahlbeton			
verdichtungsfaähiges schwachdurchlässiges Material			
Hinterfüllung nach ZTV E-SfB			
Sandiges kiesiges Material			
Vermessungsangaben			
Die vermessungstechnische Aufnahme des Geländes und der Topografie erfolgte im März 2018 durch das Vermessungsamt der Kupferstadt Stolberg, 52222 Stolberg. Der zerstörte Bereich wurde am 16.03.2022 durch das Vermessungsamt der Kupferstadt Stolberg aufgenommen.			
Die Flurstücke- und Gebäudebegrenzungslinien sind aus der Katasterkarte übernommen. Abweichungen sind möglich.			
Lagebezugssystem ist ETRS89/UTM, Höhenbezug ist DHN92.			
Bodengutachten			
Das Bodengutachten erfolgte am 22.03.2022 durch das Ing.-Büro Kramm Ingenieure GmbH & Co. KG, 52072 Aachen.			
Index	Art der Änderung	Datum	Geändert
0	Ersterstellung	20.04.26	
Auftraggeber			
		Kupferstadt Stolberg Dezernat III / A65.2 Amt für Immobilienmanagement und techn. Infrastruktur - Tiefbau-Planung	
Projekt			
Erneuerung Offermannplatz Nur zur Kalkulation			
Planinhalt			
Ausführungsplan neue Bachufermauer am Offermannplatz Grundriss und Schnitte			
Prüfvermerk	52222 Stolberg (Rhd.), den: DER BÜRGERMEISTER Dezernat III im Auftrage:		Zur Ausführung/ Bearbeitung Freigegeben Datum:
Gezeichnet	Gepflicht	Datum	Unterschrift:
		20.04.2026	Maßstab 1 : 50/ 1:25
Für die Planung			Zeichnungsnummer
			150-1_IAS-01