



Maschinenkeller
Grundriss

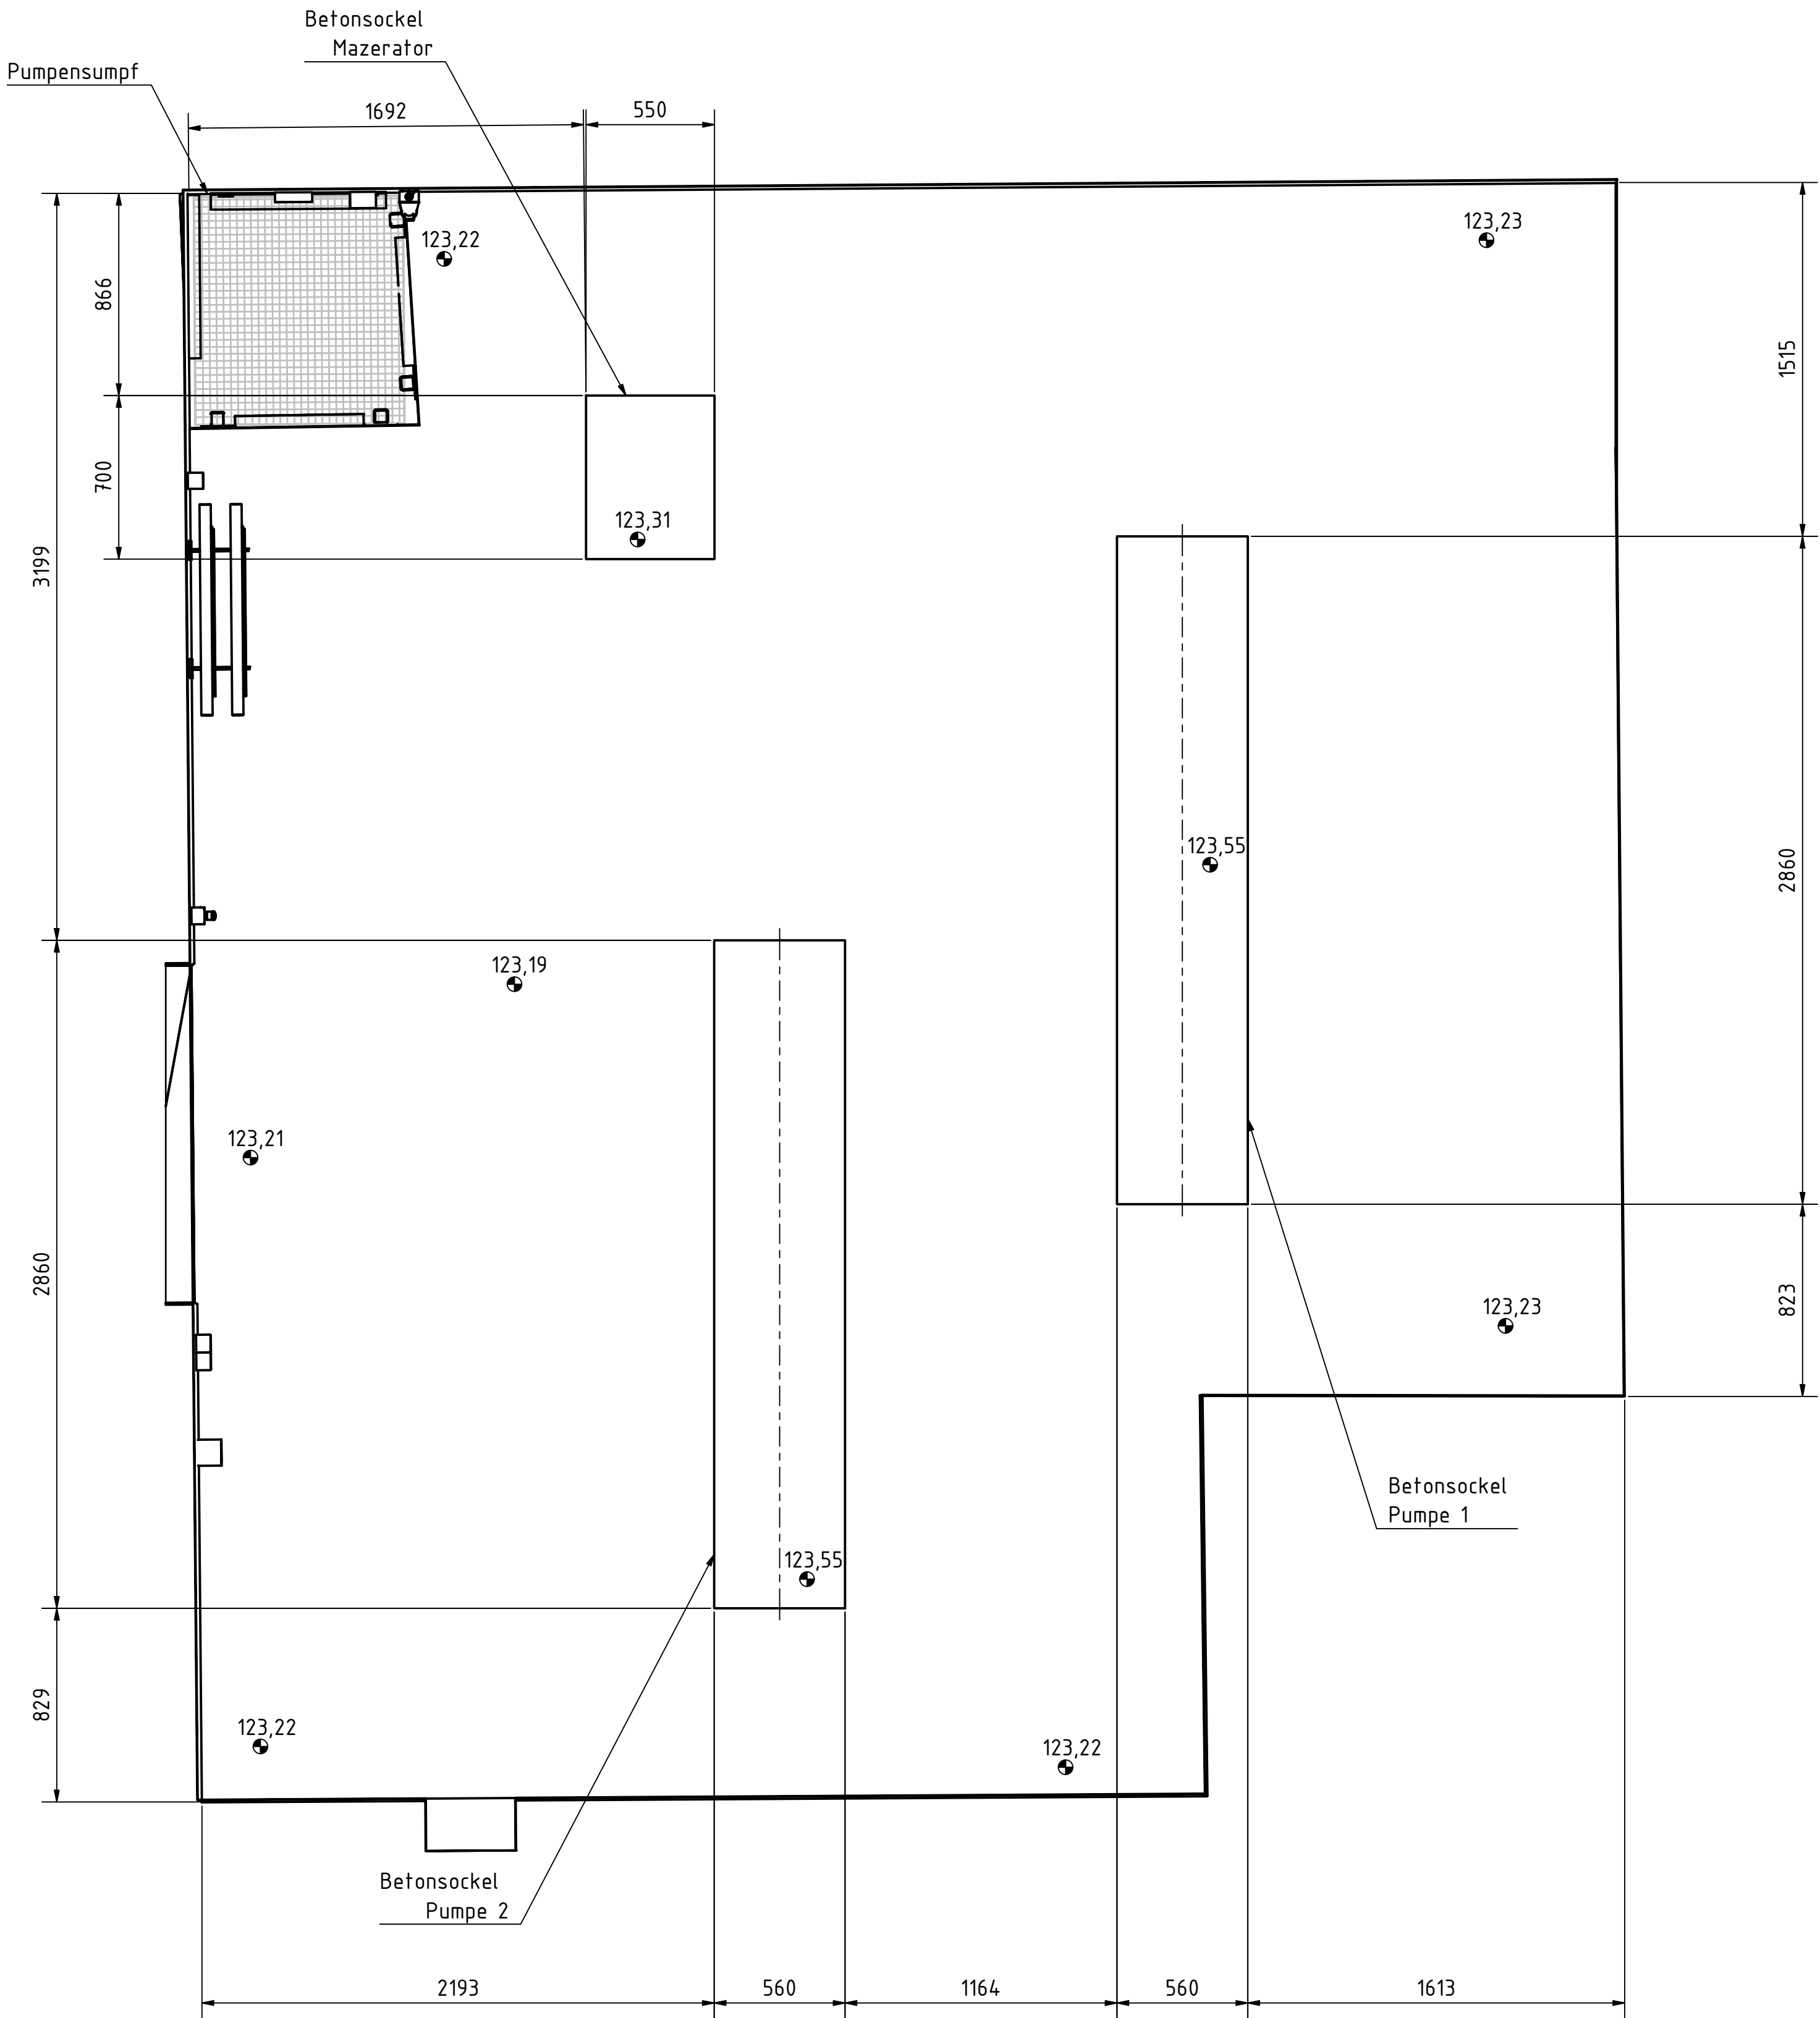

Hinweis:
Lagesystem - ETRS89.UTM-32N
Höhensystem - NHN/DHHN92
Aufstellungsplan Rechengebäude - Zeichn. Nr.: 201116WVER-VV=202_T01
Rohrleitung - Zeichn. Nr.: 201116WVER-VV=205_T02

Projektbasispunkt	
Rechtswert (x)	303000,00
Hochwert (y)	5641000,00
Höhe	0,00

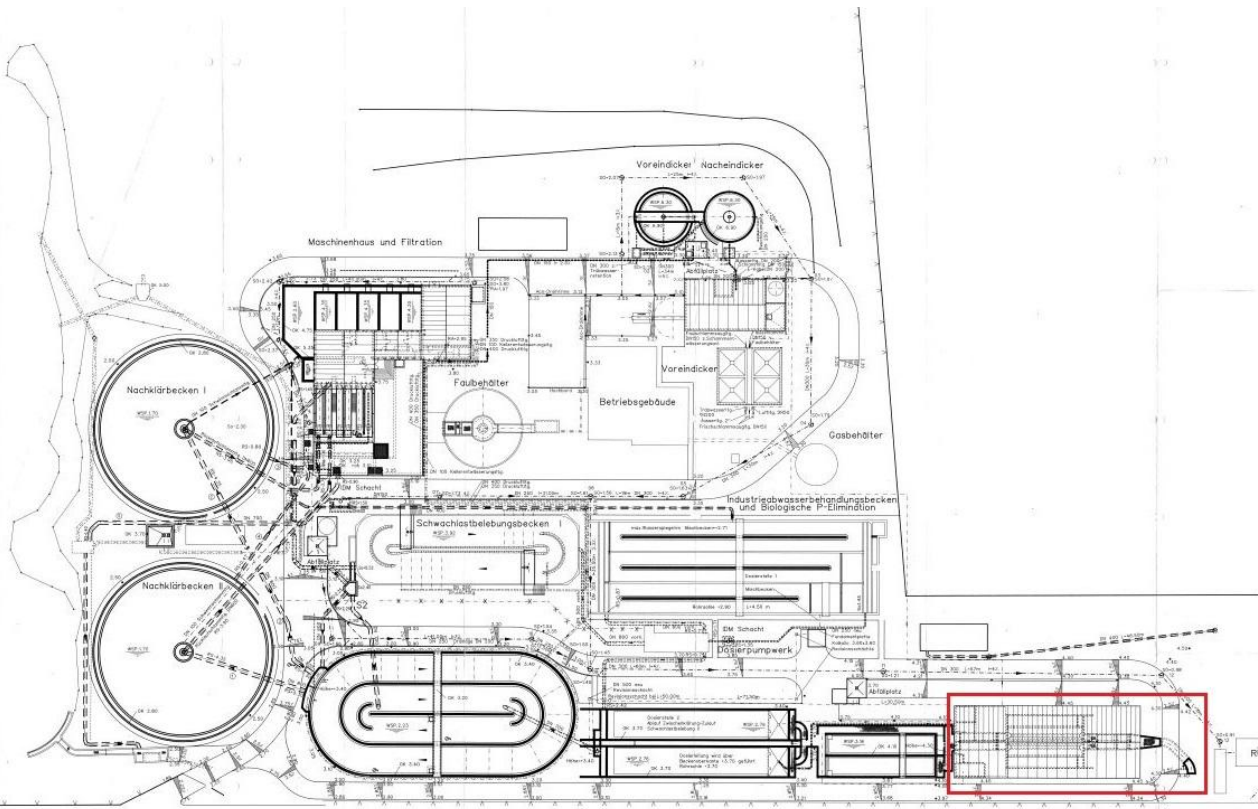

WNR DAMIT LERNEN IM FLUSS-BEWEIS		Zul. Abweichungen für Maße ohne Toleranzangaben		(Oberfläche)	Maßstab 1:20	Format A1
		Datum		Name	(Benennung)	
		Bearb. 10.01.2025		sn	KA Alsdorf-Bettendorf	
		Gepr.			Maschinenkeller/Pumpenraum	
		Norm			Sockel Pumpe / Mazerator	
					(Zeichnungsnummer)	
					201116WVER-VV=209_T01	
					Ers. f.: Ers. d.:	
Zust.	Änderung	Datum	Name	Urspr.		