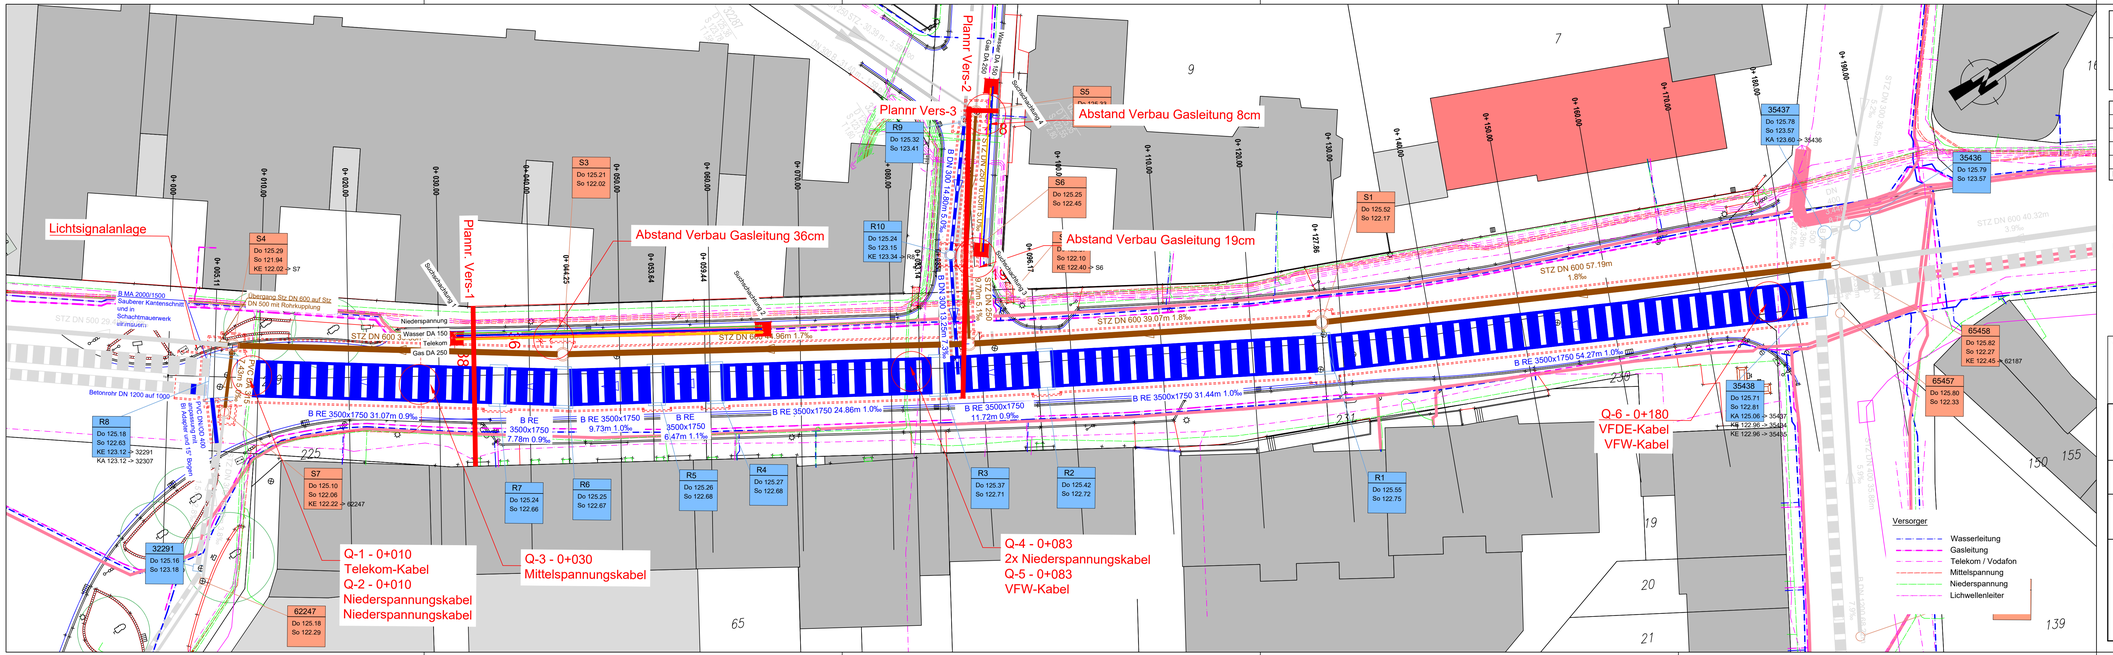


Für die Baustelle freigegeben.

Düren, den

Stadtentwässerung Düren

INDEX	DATUM	ÄNDERUNG - ERGÄNZUNG	NAME
5			
4			
3			
2			
1			

Hinweis:
- Angaben von Höhen sind zu überprüfen. Keine Gewähr auf Richtigkeit
- Vor Baubeginn sind die Grenzen festzustellen!
- Vor Baubeginn sind alle Maß- und Höhenangaben in der Örtlichkeit zu überprüfen
- Lage der Versorgungsleitungen ist eigenverantwortlich zu prüfen.

Höhenbezug :
- Kanal- und Straßenkataster der Stadt Düren, Stand April 2026

Legende :

Bestand	Planung
Schmutzwasser	Schmutzwasser
Regenwasser	Regenwasser
	Verbau

Plan zur Kalkulation

AUFTRAGGEBER

STADT ENTWÄSSERUNG DÜREN

STADT DÜREN
SE Düren
Kaiserplatz 2-4
52349 Düren

PROJEKT
Erneuerung RW / SW Kanal
Arnoldsweilerstraße
Erweiterung

PLAN
Lageplan
Versorger

ANLAGE
BLATT-NR. 3-2
PLOTDATUM 28.10.2026

STAND
Ausführungsplanung
Stand Okt 2026

MASSSTAB 1:250

Auftraggeber:

Düren, den