

Schnitt A-A

Maßstab= 1:25

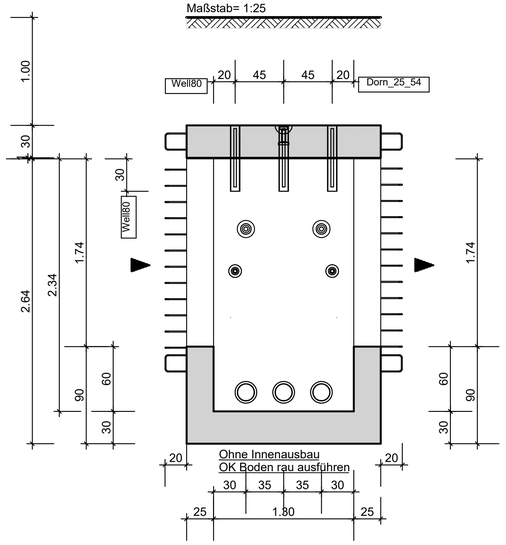


Schnitt B-B

Maßstab= 1:25

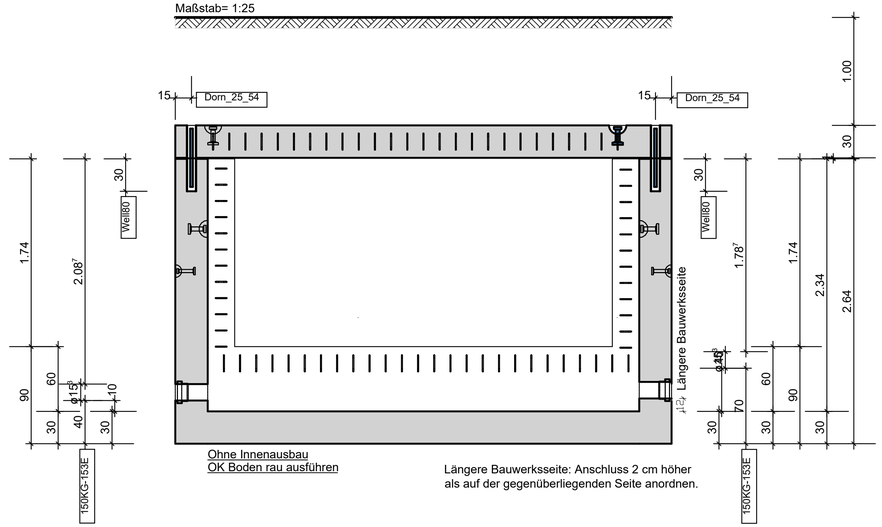


Regelzeichnung - Grundriss

Maßstab= 1:25

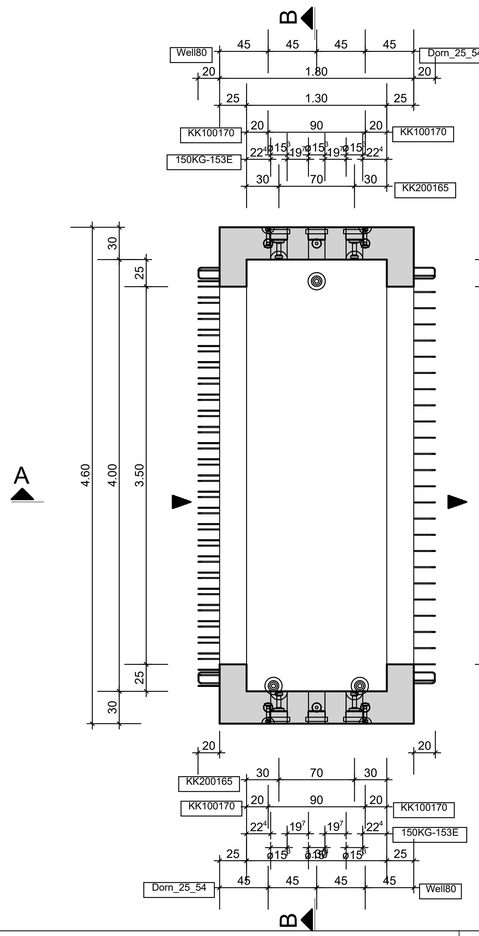


Grundriss R1

Maßstab= 1:25

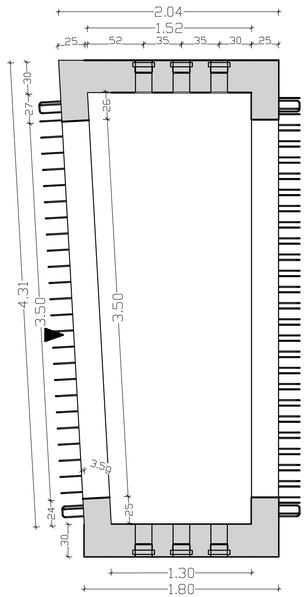

Grundriss R3


Maßstab= 1:25

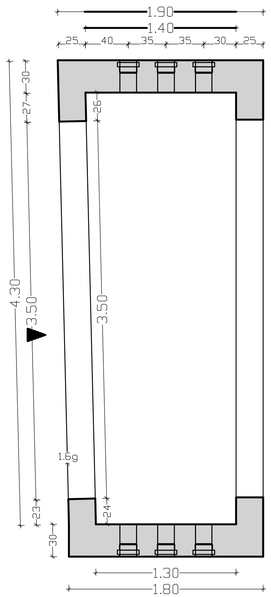

Grundriss R6

Maßstab= 1:25

ohne Rohrdurchführung

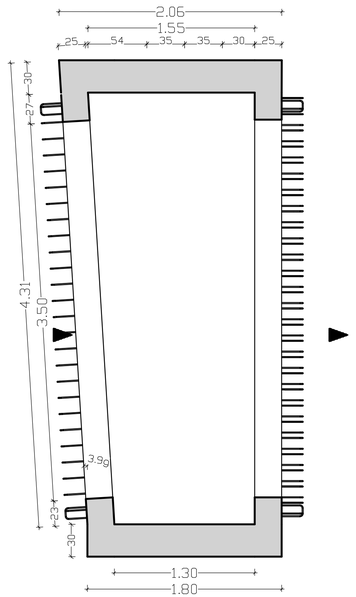

FERTIGTEILE ERFÜLLEN DIE FOLGENDEN ANFORDERUNGEN:	
C 50 / 60	Betonfestigkeit nach DIN EN 1992-1-1
XC 4 / XF 3 / XA 2	Expositionsklasse nach DIN EN 1992-1-1
w= 0,20 mm	Beschränkung der Rissbreite nach DIN
B 500	Betonstahl n. DIN 488-2: B 500 B/Betonstahlmatten n. DIN 488-4: B 500 A
EC 1, LM 1	Decke + Wände + Sohle: alpha Q 1 = 1.0 / alpha q 1 = 1.33 ohne Anprall-Lasten
Geländeverlauf	Bauwerk allseitig und gleichmäßig auf einer Höhe angefüllt

TRANSPORT + VERSETZEN:	
KK100170	Kugelkopftransportanker 10 t zur Transportsicherung
KK200165	Kugelkopftransportanker 20 t zum Versetzen des Bauwerks und der Deckenplatte. Die Anker müssen bei der bauseitigen Montage gleichmäßig belastet werden. Dieses kann mit Kran + Ausgleichsgehänge oder mit Kran + Traverse oder mit 2 Kränen oder gleichwertig erfolgen.

EINBAUTEILE:		
Pos.	Stck	Bezeichnung
150KG-153E	6	Anschluss für Einlauf DN 150 KG SN 4-SN 16, di= 153mm, da= 160mm
Dorn_25_54	6	Stabstahl DN 25 mm; Länge = 54 cm
KK100170	4	Kugelkopfanker 10 t / L=170 mm
KK200165	7	Kugelkopfanker 20 t / L=165 mm
Well80	12	Well-Hüll-Rohr DN 80 mm für Tasse-Dorn Verbindung

Für die Baustelle freigegeben.

Düren, den

Stadtentwässerung Düren

INDEX	DATUM	ÄNDERUNG - ERGÄNZUNG	NAME
5			
4			
3			
2			
1			

Hinweis:
- **Angaben von Höhen sind zu überprüfen. Keine Gewähr auf Richtigkeit**
- **Vor Baubeginn sind die Grenzen festzustellen!**
- **Vor Baubeginn sind alle Maß- und Höhenangaben in der Örtlichkeit zu überprüfen**

Höhenbezug :
- **Kanal- und Straßenkataster der Stadt Düren, Stand April 2026**

Plan zur Kalkulation

AUFTRAGGEBER

STADT ENTWÄSSERUNG DÜREN

STADT DÜREN
SE Düren
Kaiserplatz 2-4
52349 Düren

PROJEKT
Erneuerung RW / SW Kanal
Arnoldsweilerstraße
Erweiterung

PLAN
Regelzeichnung U-Profil

ANLAGE
BLATT-NR. 6-1
PLOTDATUM 28.10.2026

STAND
Ausführungsplanung
Stand Okt 2026

MASSSTAB 1:25

Auftraggeber:

Düren, den