


Schnitt A-A

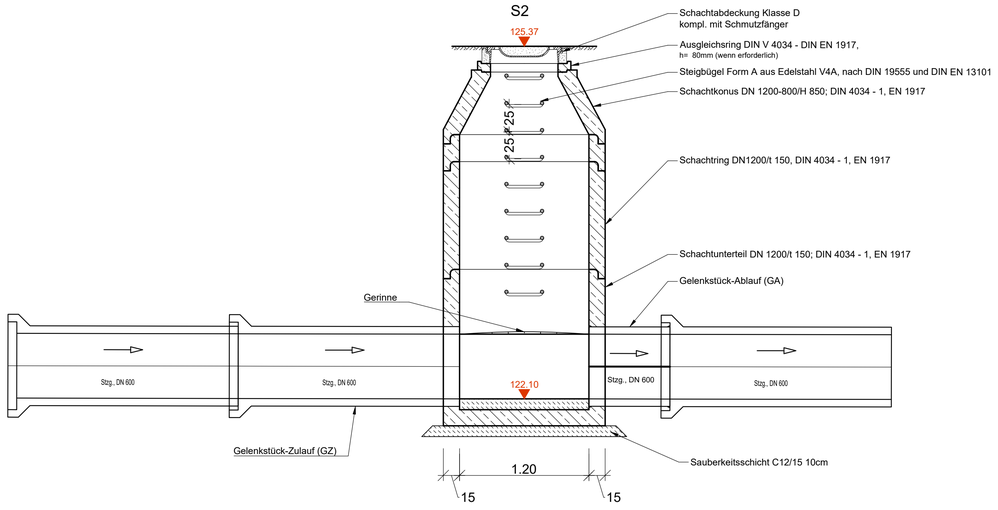

Schnitt B - B

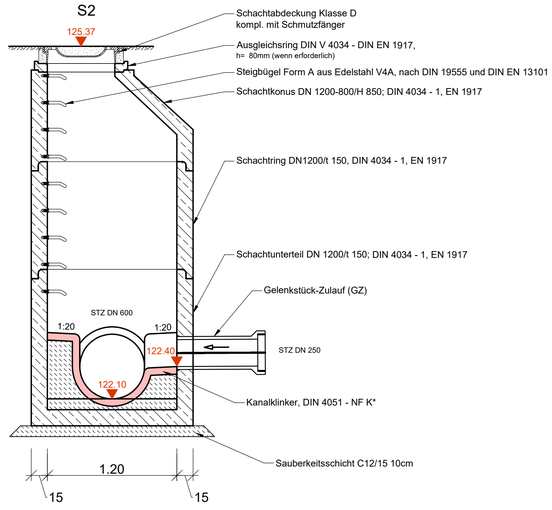

Grundriss

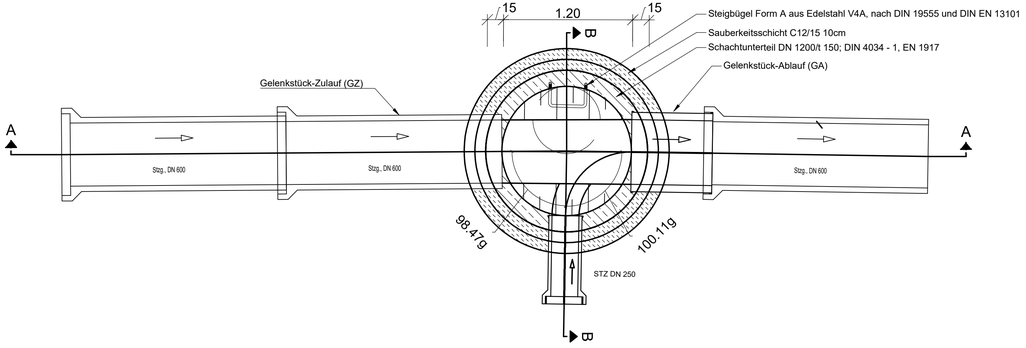

Für die Baustelle freigegeben.

Düren, den

Stadtentwässerung Düren

INDEX	DATUM	ÄNDERUNG - ERGÄNZUNG	NAME
5			
4			
3			
2			
1			

Hinweis: **- Angaben von Höhen sind zu überprüfen. Keine Gewähr auf Richtigkeit**
- Vor Baubeginn sind die Grenzen festzustellen!
- Vor Baubeginn sind alle Maß- und Höhenangaben in der Örtlichkeit zu überprüfen

Höhenbezug :
- Kanal- und Straßenkataster der Stadt Düren, Stand April 2026

Plan zur Kalkulation

AUFTRAGGEBER

STADT ENTWÄSSERUNG DÜREN

STADT DÜREN
SE Düren
Kaiserplatz 2-4
52349 Düren

PROJEKT
Erneuerung RW / SW Kanal
Arnoldsweilerstraße
Erweiterung

PLAN
Detailzeichnung Schachtbauwerk
S2

ANLAGE
BLATT-NR. 6-11
PLOTDATUM 28.10.2026

STAND
Ausführungsplanung
Stand Okt 2026

MASSSTAB 1:25

Auftraggeber:

Düren, den _____