

Bestandsschacht 35438 Übergangsdetail


Schnitt A - A Längsschnitt - Übergangsbereich

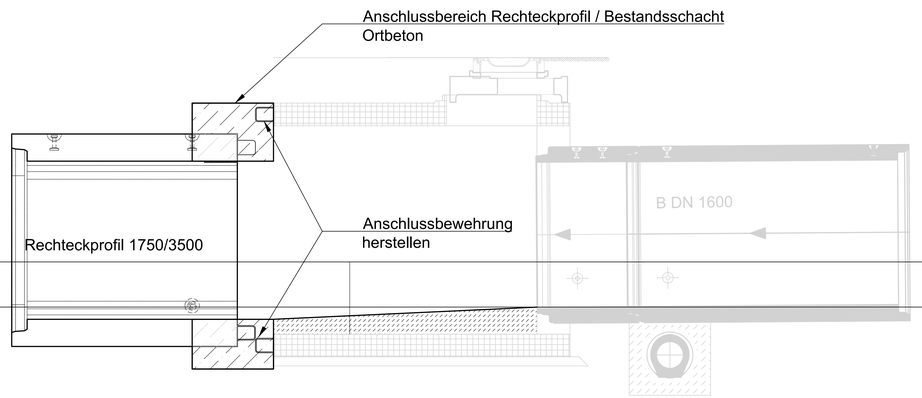


Detail - Anschlussbereich

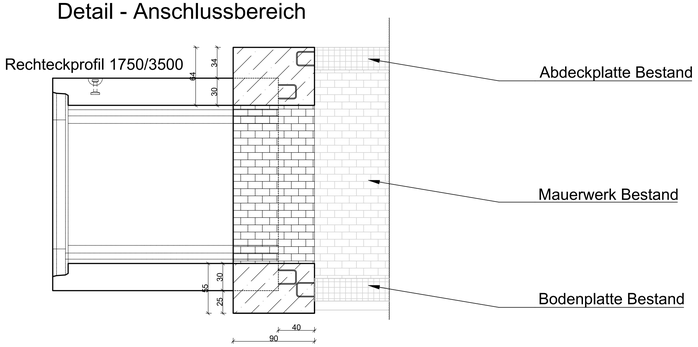

Grundriss - Bestandsschacht / Übergangsbereich

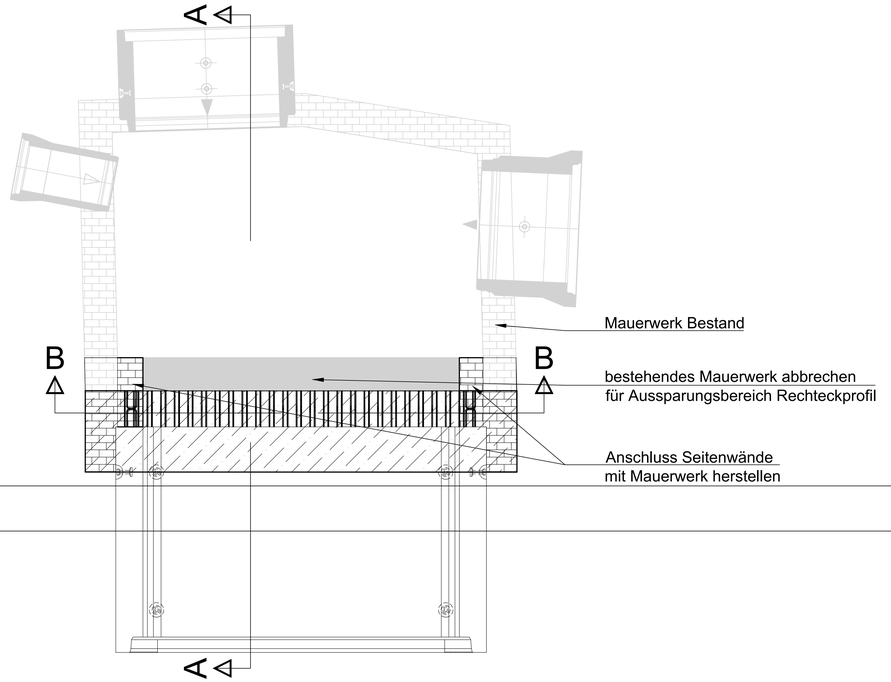

Schnitt B - B

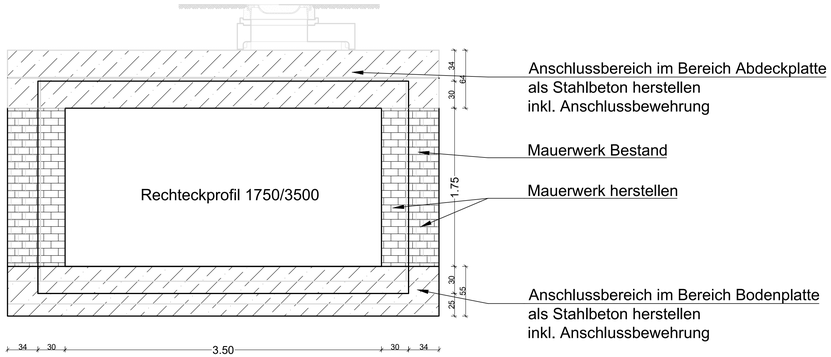

Für die Baustelle freigegeben.

Düren, den _____ Stadtentwässerung Düren

INDEX	DATUM	ÄNDERUNG - ERGÄNZUNG	NAME
5			
4			
3			
2			
1			

Hinweis:
- **Angaben von Höhen sind zu überprüfen. Keine Gewähr auf Richtigkeit**
- **Vor Baubeginn sind die Grenzen festzustellen!**
- **Vor Baubeginn sind alle Maß- und Höhenangaben in der Örtlichkeit zu überprüfen**

Höhenbezug:
- **Kanal- und Straßenkataster der Stadt Düren, Stand April 2026**

Plan zur Kalkulation

AUFTRAGGEBER
STADT ENTWÄSSERUNG DÜREN
STADT DÜREN
SE Düren
Kaiserplatz 2-4
52349 Düren

PROJEKT
Erneuerung RW / SW Kanal
Arnoldsweilerstraße
Erweiterung

PLAN
Detailzeichnung
35438

ANLAGE
BLATT-NR. 6-2
PLOTDATUM 28.10.2026

STAND
Ausführungsplanung
Stand Okt 2026

MASSSTAB 1:25

Auftraggeber:
Düren, den _____