

Schnitt A-A

S5

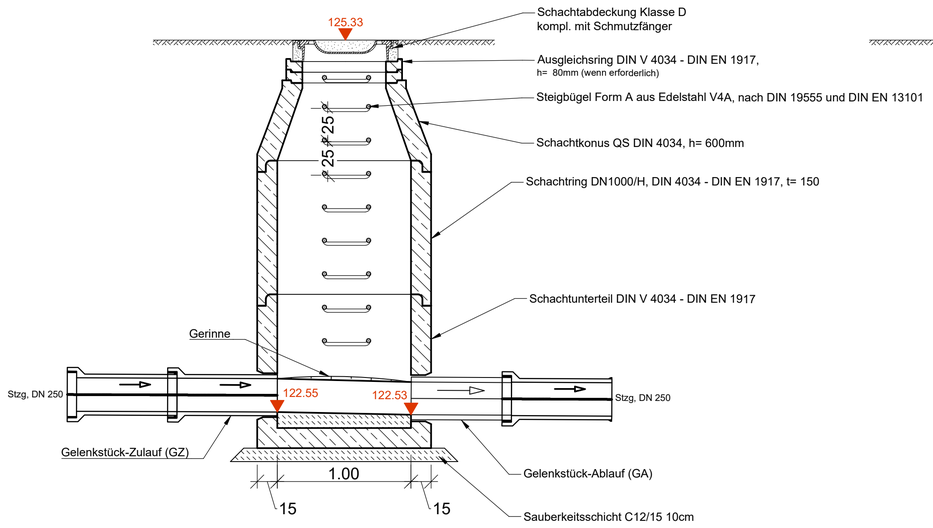


Schnitt B - B

S5

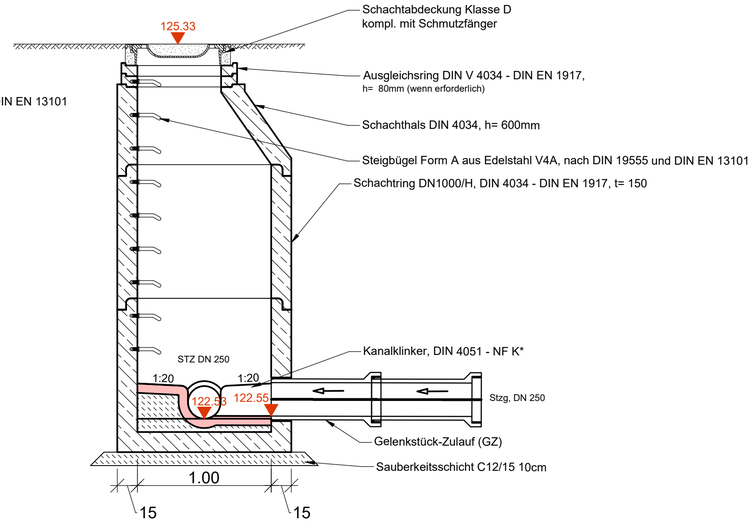

Grundriss

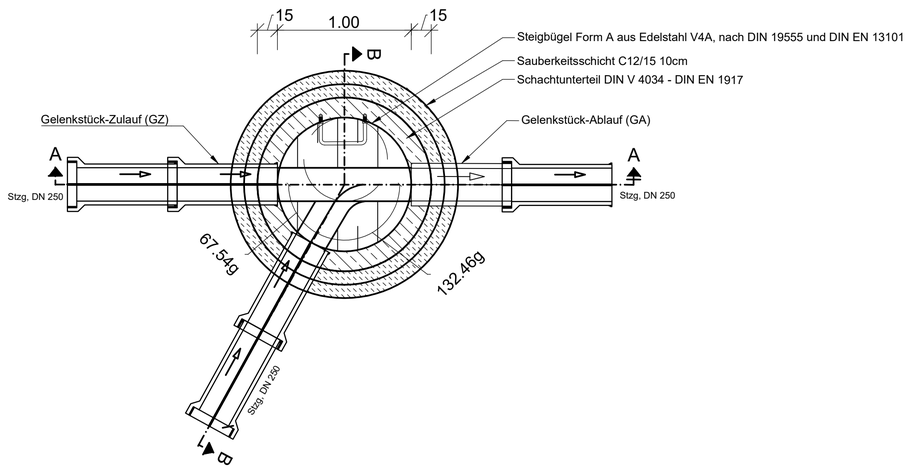

Für die Baustelle freigegeben.

Düren, den

Stadtentwässerung Düren

INDEX	DATUM	ÄNDERUNG - ERGÄNZUNG	NAME
5			
4			
3			
2			
1			

Hinweis:
- **Angaben von Höhen sind zu überprüfen. Keine Gewähr auf Richtigkeit**
- **Vor Baubeginn sind die Grenzen festzustellen!**
- **Vor Baubeginn sind alle Maß- und Höhenangaben in der Örtlichkeit zu überprüfen**

Höhenbezug :
- **Kanal- und Straßenkataster der Stadt Düren, Stand April 2026**

Plan zur Kalkulation

AUFTRAGGEBER

STADT ENTWÄSSERUNG DÜREN

STADT DÜREN
SE Düren
Kaiserplatz 2-4
52349 Düren

PROJEKT	Erneuerung RW / SW Kanal Arnoldsweilerstraße Erweiterung	
PLAN	Detailzeichnung Schachtbauwerk S5	ANLAGE BLATT-NR. 6-8 PLOTDATUM 28.10.2026
STAND	Ausführungsplanung Stand Okt 2026	MASSSTAB 1:25

Auftraggeber:

Düren, den _____