Ansicht A

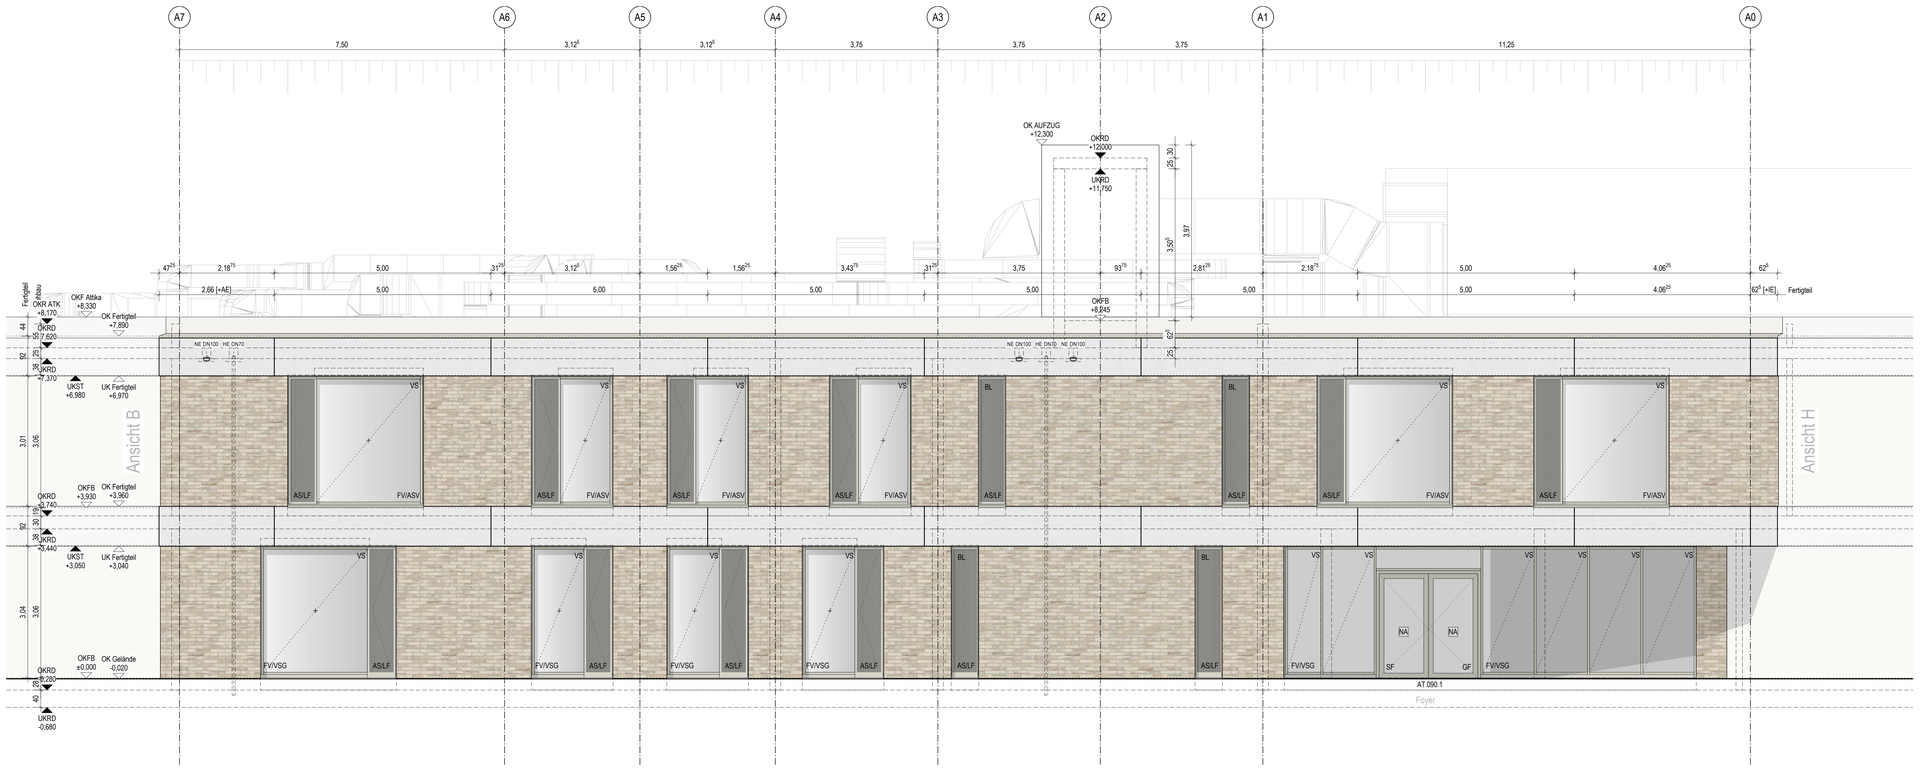

Ansicht B

LEGENDE HOCHBAU

ALLGEMEIN

- ±0.00 = +39.83 m / -0.28 — Oberkante Fertigboden / Oberkante Rohboden
- 1.01 / 2.26 — Türmaß - (Rohbau) (Breite / Höhe ab OKFB)
- 22 STG 16 / 30 — Treppenmaß - Anzahl Steigungen Steigungsmaß / Auftrittsmaß

MATERIALIEN

- Stahlbeton/ Stahlbeton-Halbfertigteil
- Stahlbetonfertigteil
- Magerbeton
- Estrich
- Ausgleichschüttung
- Schotter fein
- Schotter grob
- Kies
- Trockenbau
- Wärmedämmung - Mineralwolle
- Wärmedämmung - Trittschalldämmung
- Wärmedämmung - Perimeterdämmung
- Holz (Fassade)
- Holz (Parkett)
- Holz (Vollholz)
- Putz
- Dichtstoff
- Erdreich

DURCHBRÜCHE/ SCHLITZE

- BD [L/B cm] — Bodendurchbruch eckig
- BKBZ [L/B cm] — Bodenkernbohrzone
- BD [Ø cm] — Bodendurchbruch rund
- BKB [Ø cm] — Bodenkernbohrung
- BEA [Ø cm] — Bodeneinlegearbeit
- BS [L/B/T cm] — Bodenschlitz
- DD [L/B cm] — Deckendurchbruch eckig (*)
- DKBZ [L/B cm] — Deckenkernbohrzone (*)
- DD [Ø cm] — Deckendurchbruch rund (*)
- DKB [Ø cm] — Deckenkernbohrung (*)
- WD [L/B cm] — Wanddurchbruch eckig
- WD [Ø cm] — Wanddurchbruch rund
- WKBZ [L/B cm] — Wandkernbohrzone
- WKB [L/B cm] — Wandkernbohrung
- WS [B/T/L cm] — Wandschlitz
- (*) — Vermaßung erfolgt im Geschoss darüber als BD/BKB/BKBZ; Vermaßung Bodendurchbrüche EG nur im FU-Plan

ABKÜRZUNGEN

BPL	Bodenplatte		
BRH-F	Brüstungshöhe (fertig ü.OKFB)		
BRH-R	Brüstungshöhe (roh ü.OKFB)		
BA	Bodenablauf		
DA	Dachablauf		
BM	Brandmelder		
PM	Präsenzmelder		
UHO	Unterhangglocke		
RFR	Regenfallrohr		
OK / UK	Oberkante / Unterkante		
RD / RB	Rohdecke / Rohboden		
FD / FB	Fertigdecke / Fertigboden		
FT	Fertigteil		
ST	Sturz		
ATK	Attika		
AK / UK	Außenkante / Vorderkante		
AW / IW	Außenwand / Innenwand		

ANFORDERUNGEN

- EI30 feuerhemmend
- EI60 hochfeuerhemmend
- EI90 feuerbeständig
- rauchdicht
- (EI 30) Bauteilanforderung Brandschutz
- 45dB Schallschutzanforderung Fenster/Türen $R_{w,P}$ (PrüfstandswerT)
- 53dB Schallschutzanforderung Wände R'_w (Mindestanforderung nach DIN 4109)

Legende Fassade:

BL Blende opak
FV Festverglasung
LF Lüftungsflügel
LG Lüftungsgitter
OL Oberlicht

GF Gangflügel
SF Standflügel

NA Notausgang

ASV Absturzsichernde Verglasung
VSG Verbundsicherheitsglas

VS vertikaler Sonnenschutz

FASSADENBEKLEIDUNG

Ziegelverblendmauerwerk auf Edelstahl-UK,
Normalformat 24x7x11,5 cm
Farbton: helles Beige-Grau

Mineralwolle WLG 035 d=180 mm

horizontales Betonband
aus Sichtbeton-Fertigteil, glatt

ATTIKA/ DACH

Attikaabdeckung Aluminium eloxiert
mehrfach gekantet,

extensive Dachbegrünung in Kombination mit PV-Anlage
2-lagige Abdichtung
Gefälledämmung WLG 040 200 mm i.M.
außenliegende Entwässerung, Fallrohre im Bereich des Fassadenaufbaus
umlaufend Not-Speier in Attika

Technik-Einhausung Dach:
freistehendes Auflast-Sichtschutzsystem
Alu-Lamellenkonstruktion pulverbeschichtet

FENSTER/ VERGLASUNGEN & SONNENSCHUTZ

Gebäudeeinschnitte:
Holz-/Pfosten-Riegel-Fassade, festverglast
2-fach Wärmeschutzverglasung
mit 2-flügligen Aluminiumtüren
Farbton: Hellbronze eloxiert (E6C31)

Fenster:
Holz-/Pfosten-Riegel-Fensterelemente
2-fach Wärmeschutzverglasung
Öffnungsflügel verglast
Fensterbank, Aluminium
Farbton: Hellbronze eloxiert (E6C31)

Alu-Blechkassette gelocht vor Öffnungsflügel
als Absturzsicherung und Einbruchschutz
Farbton: leichtbronze eloxiert (E6C31)

Außentüren:
Alu-Glas-Türelemente mit Oberlicht o. Blende

Sonnenschutz:
außenliegender Sonnenschutz (nach Erfordernis)
als Senkrechtmarkise mit Schienenführung und
motorischer Steuerung
Behang: Polyestergewebe, Farbton: nach Bemusterung

Absolute Höhenangaben beziehen sich auf Projektnull ±0.00 = 39,83 m über NHN.
Relative Höhenangaben (Türhöhen, Brüstungshöhen, Unterzüge) beziehen sich auf OKFB.
Alle Maße sind am Bau verantwortlich zu prüfen. Maßunstimmigkeiten sind sofort mit der Bauüberwachung zu klären.

BAUHERR:

Stadt Heinsberg
Apfelstraße 60
52525 Heinsberg

ÜBERSICHTSPLAN:

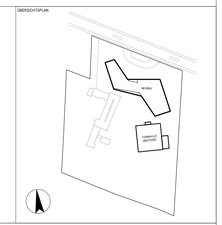

PROJEKT:

GGH — Grundschule Grebben in Heinsberg

Karl-Arnold-Straße 57
52525 Heinsberg

PLANUNGSPHASE: AUSFÜHRUNGSPLANUNG

BEZUGSSYSTEM / HÖHENLAGE: ETRS 89 / UTMzone32 — ±0.00 = 39,83 m ü.NHN

HINWEIS:

KEIN AUSFÜHRUNGSPLAN
NUR ALS ANLAGE ZUM LV

Inhaltliche Koordinierung ist erfolgt mit:

FACHPLANER (TRAGWERKSPLANUNG)	FACHPLANER (HLSE)	FACHPLANER (TGA/ELT)	FACHPLANER (FREIANLAGEN)

PROJEKT-NR.	DATEINAME	BLATTGRÖSSE	INDEX
	260121_GGH_A_5_v2024.vwxp	DIN A0	

DARSTELLUNG	BEARBEITET/ R	ERSTELLDATUM
	WH, RH	23.03.2026
	MAßSTAB: 1:50	AUSGEDRUCKT AM: 29.05.2026

PLANNR.: GGH_A_5_AN_A-B

Ansichten Fassaden A-B