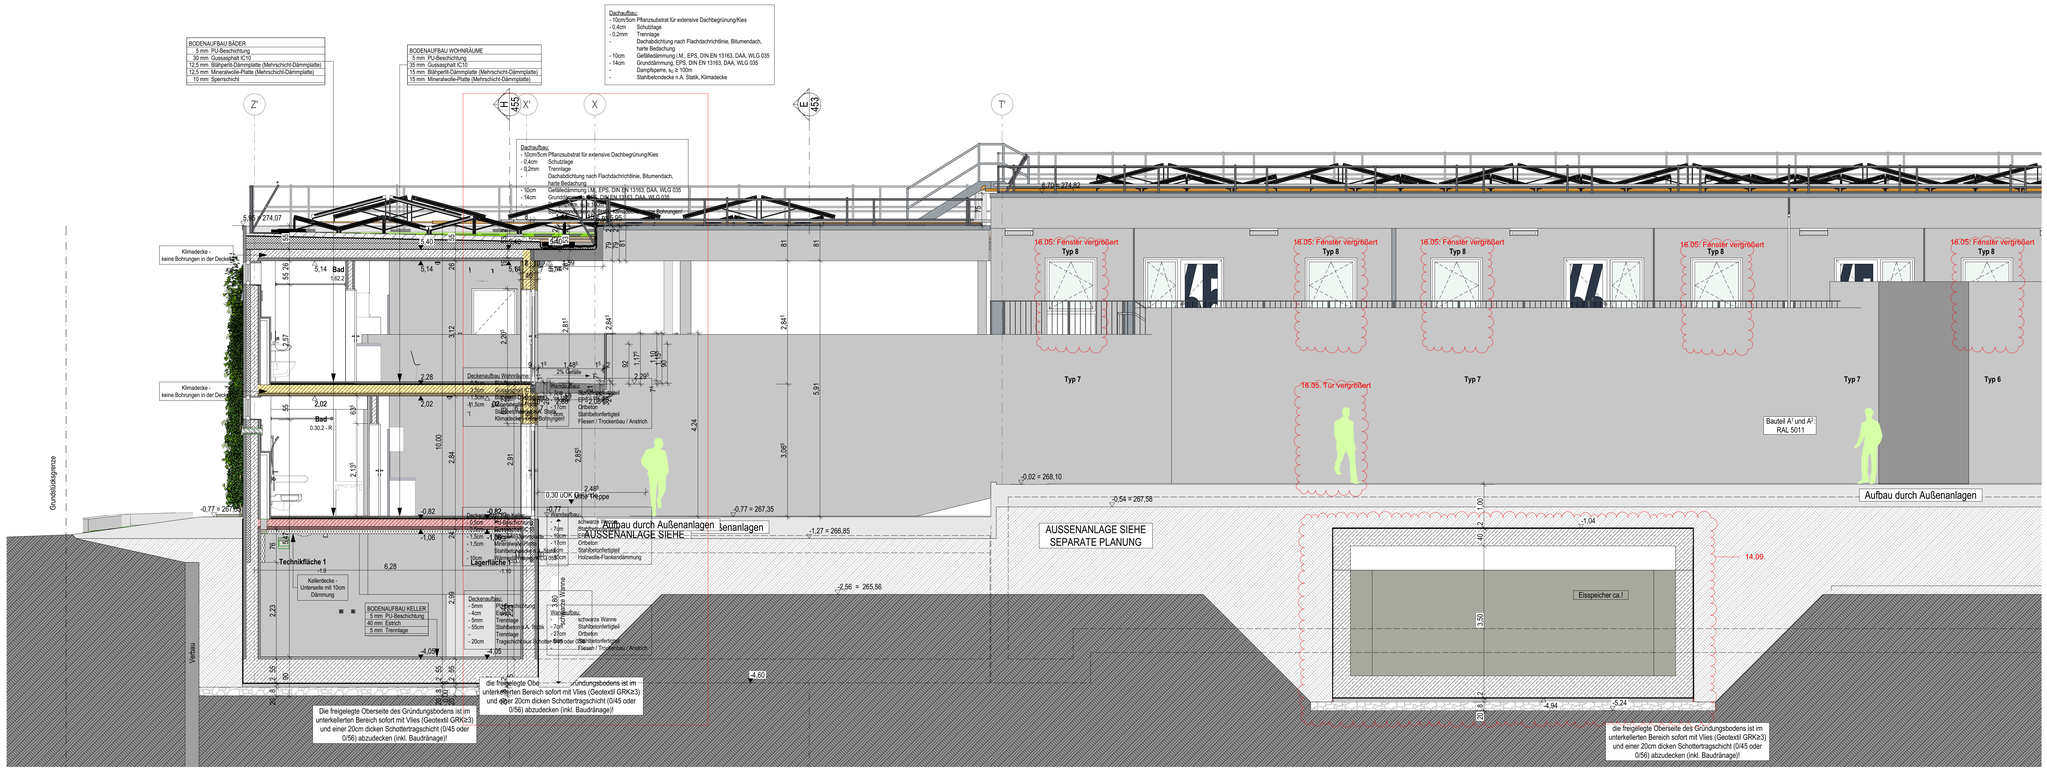

14.08, kein WU-Beton

Alle Außenwände UG und EG sowie Bodenplatte in WU-Beton

TGA

grün = Gewerk HSL
blau = Gewerk ELT
D/B/W Decke/Boden/Wand
D/A Durchbruch/Aussparung
WA H Wandaussparung Heizung
E.045.10

BAUTEILE

Beton, bewehrt
Beton, unbewehrt/ Estrich
WU-Beton
Betonfertigteil
Mauerwerk
GK-Wand
Bestand
Abbruch

HÖHENANGABEN

OKF OKR OK Fertigfußboden/ OK Rohfußboden (Grundriss)
OKF OK Fertigfußboden (Schnitt)
OKR OK Rohfußboden (Schnitt)

RAUMSTEMPEL

NRF: Netto-Raumfläche
U: Raumumfang
RH: OKF bis UK Rohdecke
RH i.L.: OKF bis UK Abhangdecke

SCHALLSCHUTZ

Schalldämm-Maß im eingebauten Zustand
53 dB

FENSTER

BH: Brüstungshöhe: OKF bis OK Fertigbrüstung
BRH: Brüstungsrohhöhe: OKR bis OK Rohbrüstung

BRANDSCHUTZ Bauteile

Neubau	Bestand	
		Brandwand
		Bauart Brandwand
		höchstfeuerbeständig (120 Min.)
		feuerbeständig (90 Min.)
		hochfeuerhemmend (60 Min.)
		feuerhemmend (30 Min.)
		Brandriegel Fassade

Türen

d	dichtschließend
s	dicht- und selbstschließend
rs	rauchdicht und selbstschließend
fh	feuerhemmende, dicht- und selbstschließende Tür (T30)
hfh	hochfeuerhemmend, dicht- und selbstschließende Tür (T60)
fb	feuerbeständige, dicht- und selbstschließende Tür (T90)

Sicherheitsrelevante Zeichen

Notausgang
Rettungsfenster
Rettungsweg
Feuerlöscher
Brandmelder/Hausalarm
RWA
0,5 m² Öffnung, l. L. mind. 0,5 m²

Pläne gelten nur in Verbindung mit den Plänen der beteiligten Fachplaner!
Alle Maße sind örtlich zu prüfen, Unstimmigkeiten der Bauleitung mitzuteilen!

DATUM | BEARBEITER | ÄNDERUNG | INDEX

Projekt: **Neubau Übergangswohnheim für obdachlose Menschen**

Ort: Kelmesberg 1-8, 52223 Stolberg

Bauherr: Stadt Stolberg
Rathausstraße 11-13 52222 Stolberg

Kupferstadt Stolberg

freigegeben:

Architekt:

freigegeben:

Planinhalt: **Schnitt B / Innenhofansicht Nord-West**

Status:	**AUSFÜHRUNGSPLANUNG**	Maßstab: **1:50**	Format: **A0**
Plannr.:	**473 451**	Index: **08**	gez: FF am: 31.05.2023
			Date: 04/23_40_AP