



Schnitt A-A

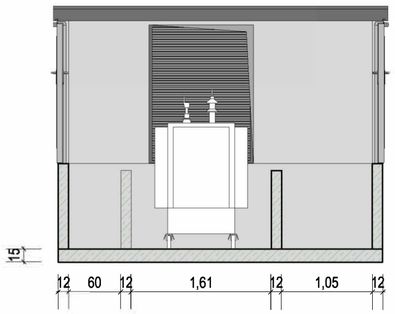

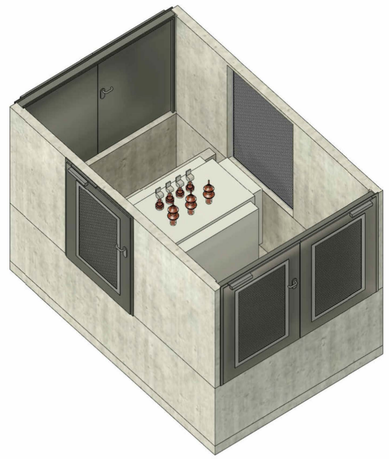


Südansicht

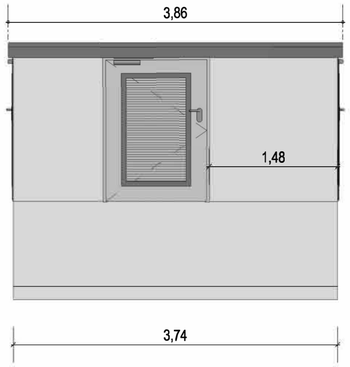

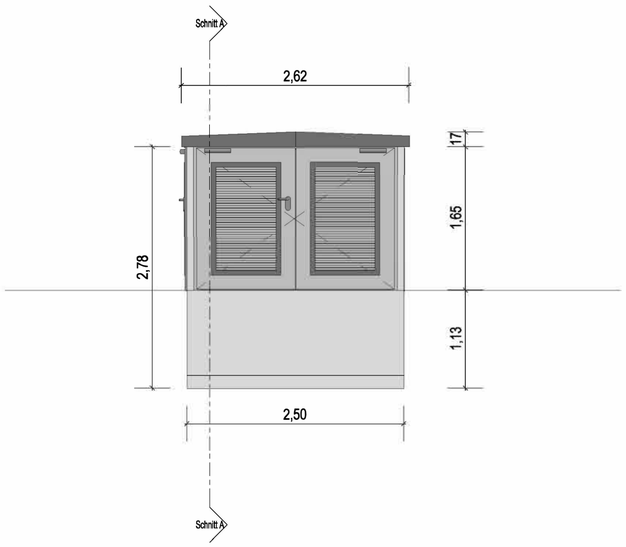

Grundriss

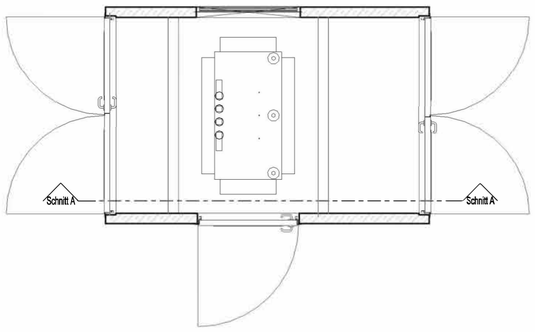

DAMIT LEBEN IM FLUSS BLEIBT.

Ausbaustufe I der Gruppenkläranlage Düren

Ausführungsplanung

Mischwasserstreckungsbecken PV-Anlage

Kompaktstation

11_1979_1117_4_33_100_001	Maßstab 1 : 50
	gez.: Datum: 05.08.2025 geprüft: Datum: 05.08.2025

DIN A 2