Zugang Münstereifeler Straße - Abwicklung barrierefreie Rampe

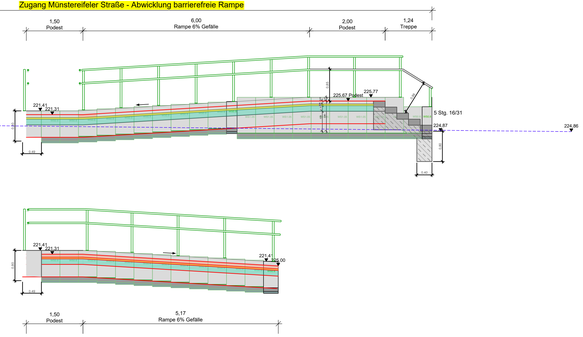

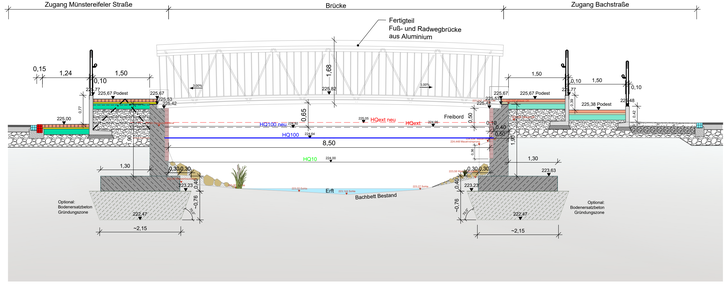

Brücke Hubertuskapelle

Längsschnitt

Zugang Bachstraße - Abwicklung barrierefreie Rampe

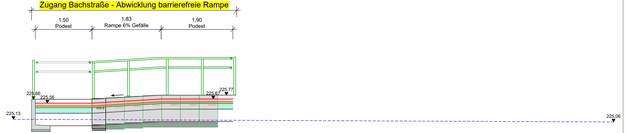

Zugang Bachstraße - Abwicklung barrierefreie Rampe

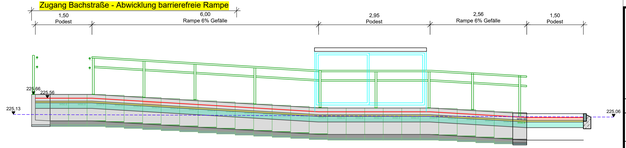

INGENIEURBERATUNG
LORENZ
GMBH

BERATENDE INGENIEURE • INGENIEURKAMMER BAU NW

INGENIEURBÜRO FÜR
BAUWERKSERHALTUNG
INFRASTRUKTUR
TIEF- UND INGENIEURBAU
TRAGWERKSPLANUNG

Bauherr:
Stadt Bad Münstereifel

Ort:
Arloff

Projektbezeichnung:
Straßeninstandsetzung
Bachstraße

Planungsstufe/Nr.: Ausführung		Planart: Schnitt	
Plannummer: A-04.1	Maßstab: 1:25	Bearbeitet: CL - 30.10.2025	Geprüft: MB - 30.10.2025
Projektnummer: 11-22-08	Plotdatum: 11.2.2026	Dateiname: A-04_AN_Abwicklung Rampen .dwg	

Planinhalt:
Neubau einer Ersatzbrücke
Bachstraße - Münstereifeler Straße
Abwicklung Rampe

Gezeichnet:

Ingenieurberatung Lorenz GmbH
Schonscheider Weg 40 - 42
53902 Bad Münstereifel-Nitterscheid

Telefon: +49 22 57 - 94 10 0
Fax: +49 22 57 - 94 10 33
E-Mail: Ing-Beratung-Lorenz@ibl-net.de

Dateipfad: P:\11\11-22-08\Lph 5_Ausführungsplanung\Bearbeitung\