




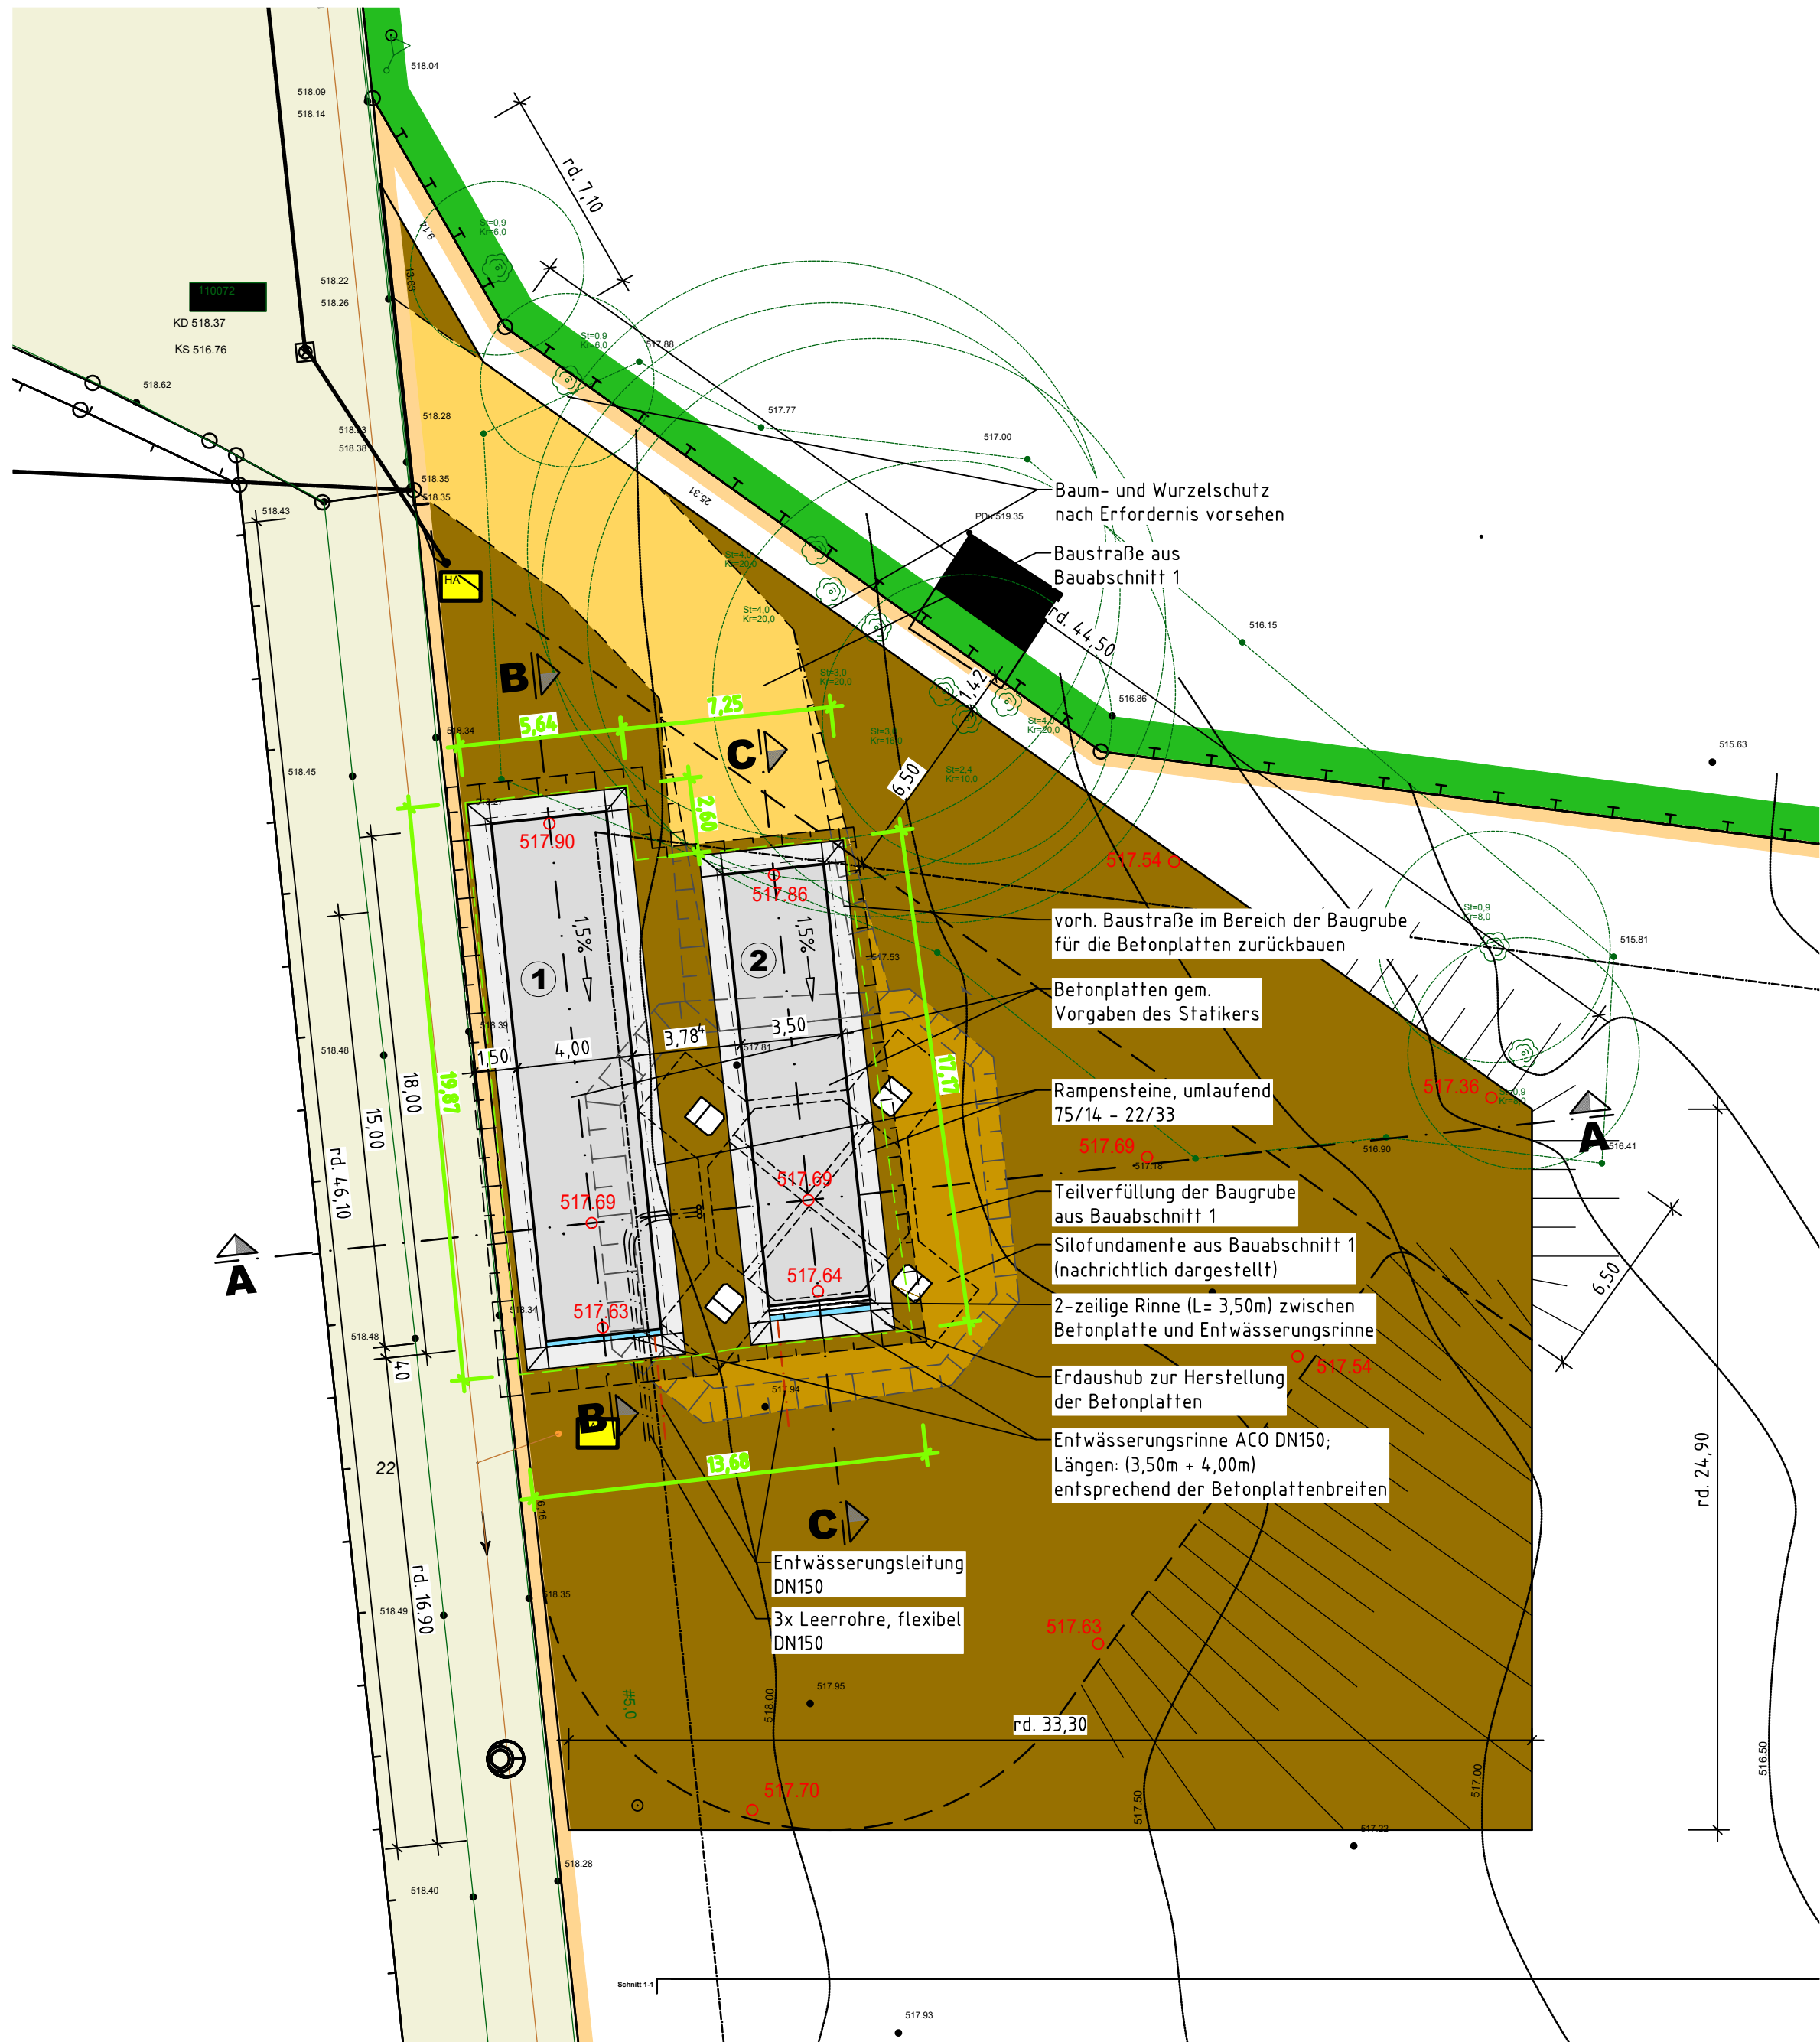


Lageplan; 1:200

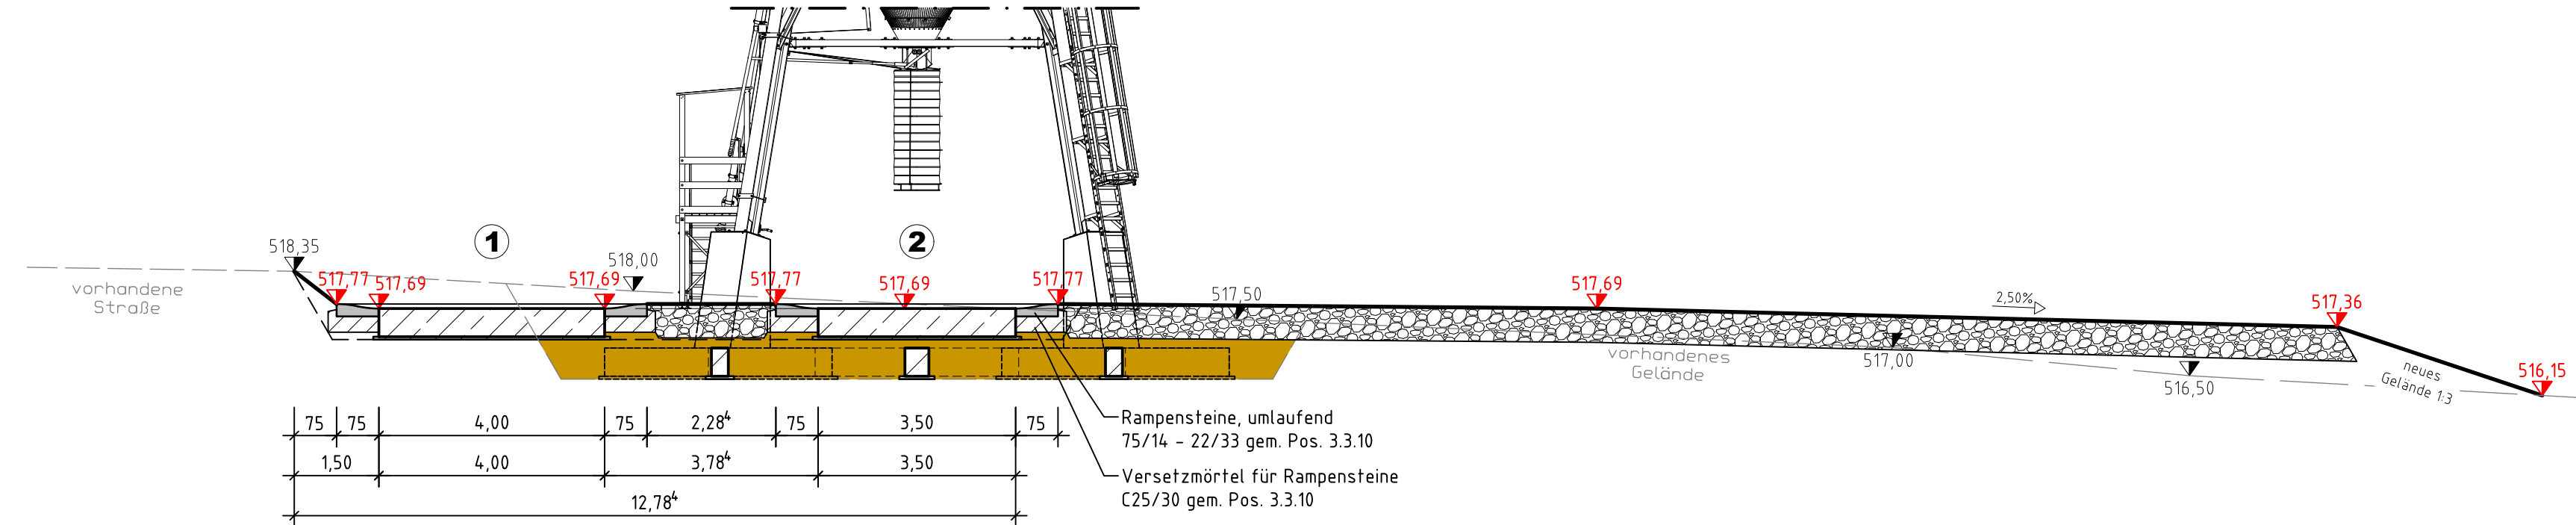

Schnitt A-A

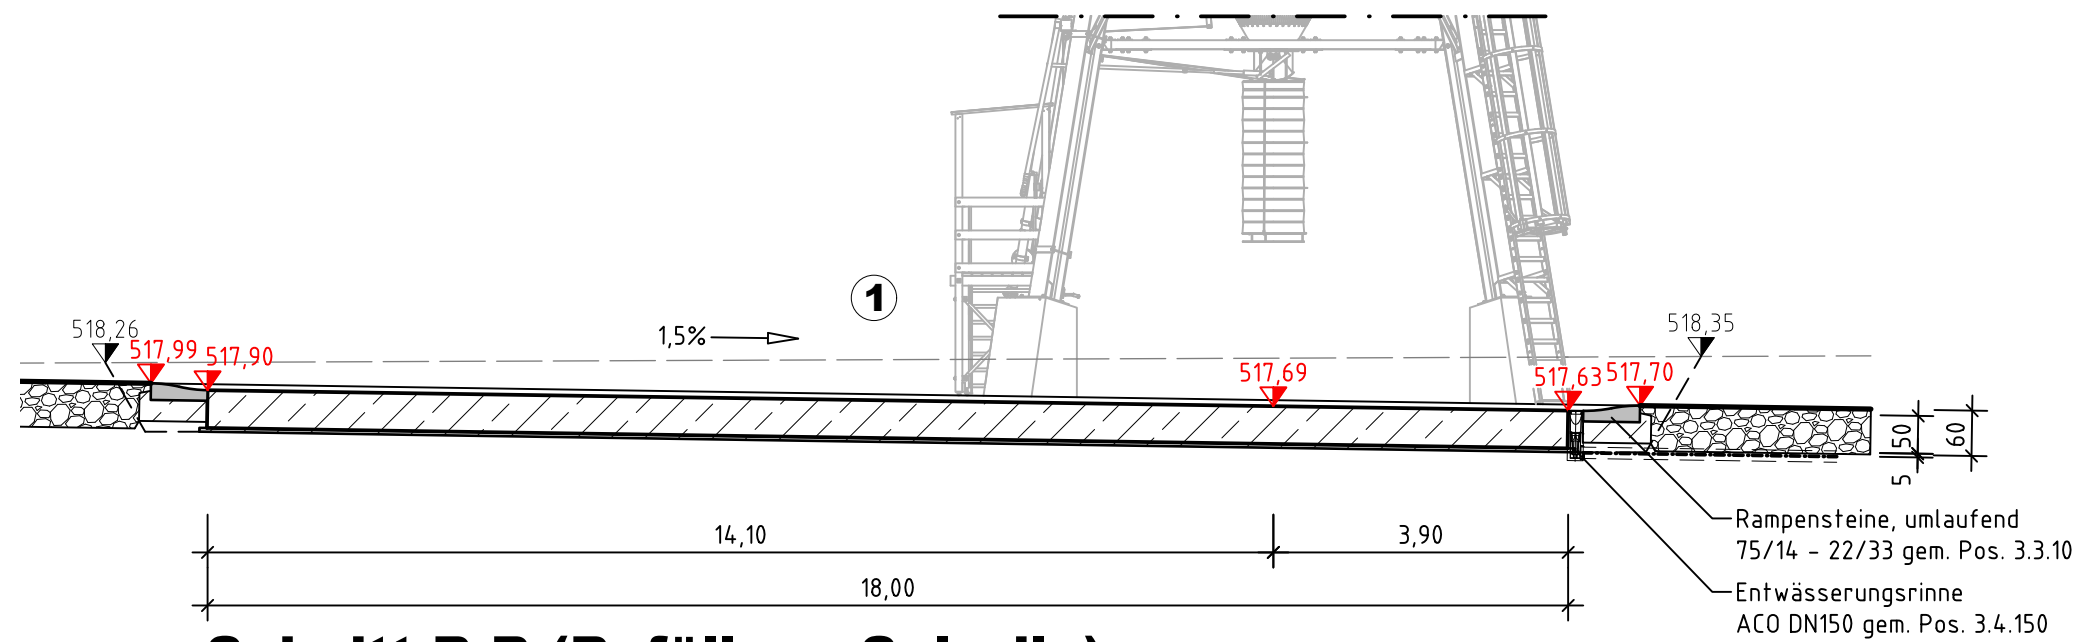

Schnitt B-B (Befüllung Salzsilo)

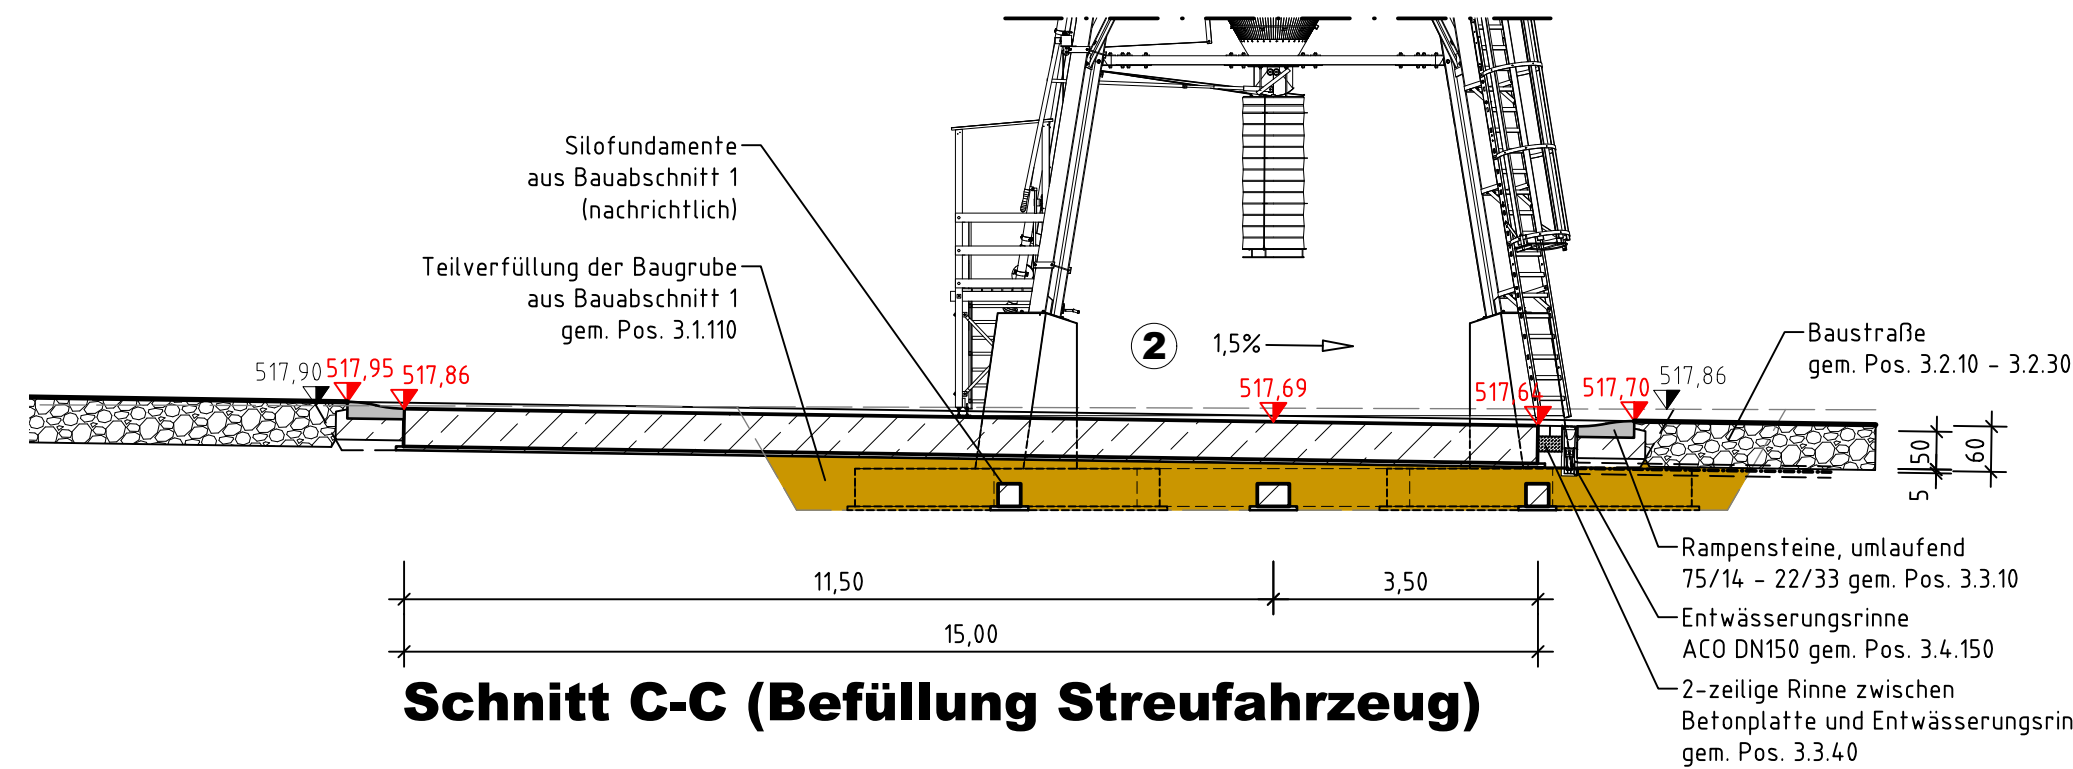

Schnitt C-C (Befüllung Streufahrzeug)

#### Legende

- Betonfläche
- Rampensteine
- vorh. Baustraße (1.BA)
- gepl. Baustraße
- Baugrubenverfüllung (1.BA) + gepl. Baustraße
- gepl. Geländehöhe
- vorh. Geländehöhe
- gepl. Leerrohre
- gepl. Entwässerung

| Index | Art der Änderung | Datum | Benennung |
|-------|------------------|-------|-----------|
| 0     | Ersterstellung   | 04.26 | nkis      |

|              |                                                                   |
|--------------|-------------------------------------------------------------------|
| Auftraggeber | <b>Stadt Schleiden</b><br>Blankheimer Straße 2<br>53937 Schleiden |
|--------------|-------------------------------------------------------------------|

|         |                                          |
|---------|------------------------------------------|
| Projekt | <b>Neubau Bauhof<br/>Stadt Schleiden</b> |
|---------|------------------------------------------|

|            |                                                                   |
|------------|-------------------------------------------------------------------|
| Planinhalt | <b>Betonplatte Salzsilo und Entwässerung<br/>Lageplan Schnitt</b> |
|------------|-------------------------------------------------------------------|

|                                 |   |                                                      |
|---------------------------------|---|------------------------------------------------------|
| Prüfvermerke<br>Freigabe des AG | Zur Ausführung/ Bearbeitung<br>Freigegeben<br>Datum:                                                                | Zur Ausführung/ Bearbeitung<br>Freigegeben<br>Datum: |
| Gezeichnet<br>mwit              | geprüft<br>hmey   | Datum<br>13.07.2026                                  |
| Für<br>g                        | Am Burgberg 1a<br>52224 Stolberg<br>Telefon 0 24 02 - 8 51 65<br>Telefax 0 24 02 - 8 51 67<br>Mail info@b-meyer.com | Zeichnungsnummer<br><b>25-278 SVL-02</b>             |

**KALKULATIONSGRUNDLAGE**