

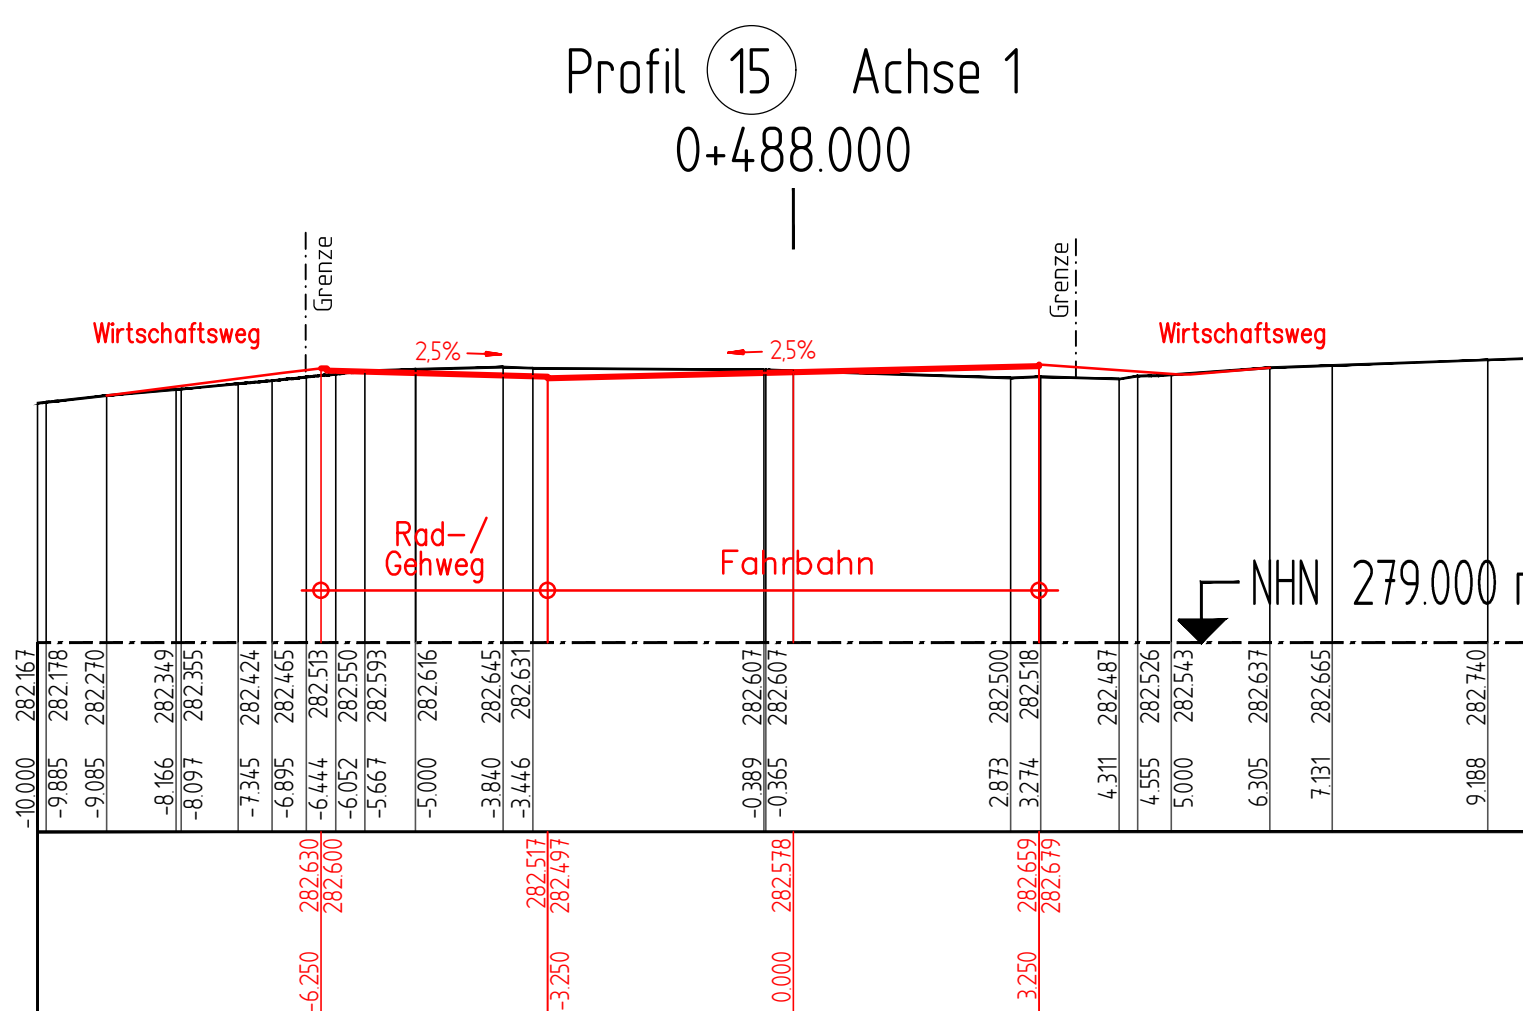


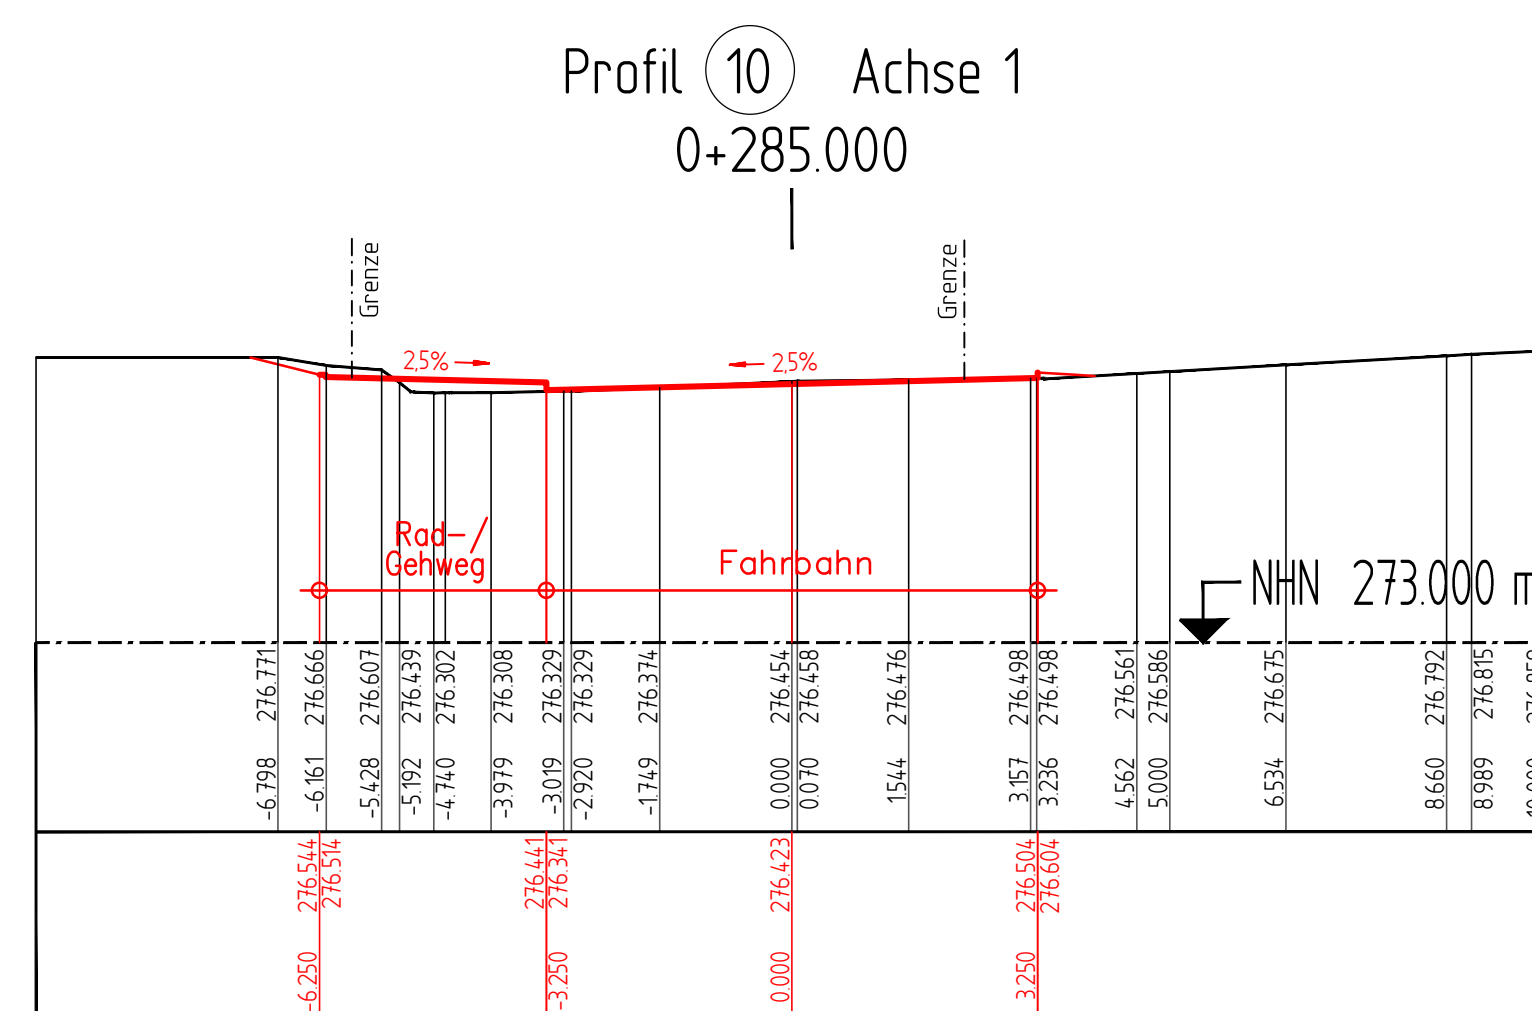

a	18.06.2023	Profil 1 und 3 eingepasst an neue Bushaltestellen- und Querungssituation	JN		
INDEX	DATUM	ART DER ÄNDERUNG		NAME	

Gothardt + Knipper

G + K Goethedamm + Knipper Ingenieurbüroarchitekten mbH BERGSTRASSE 109/110
 50829 KÖLN Tel.: 02236.76990-0 e-Mail: info@gothardt+knipper.de www.gothardt+knipper.de

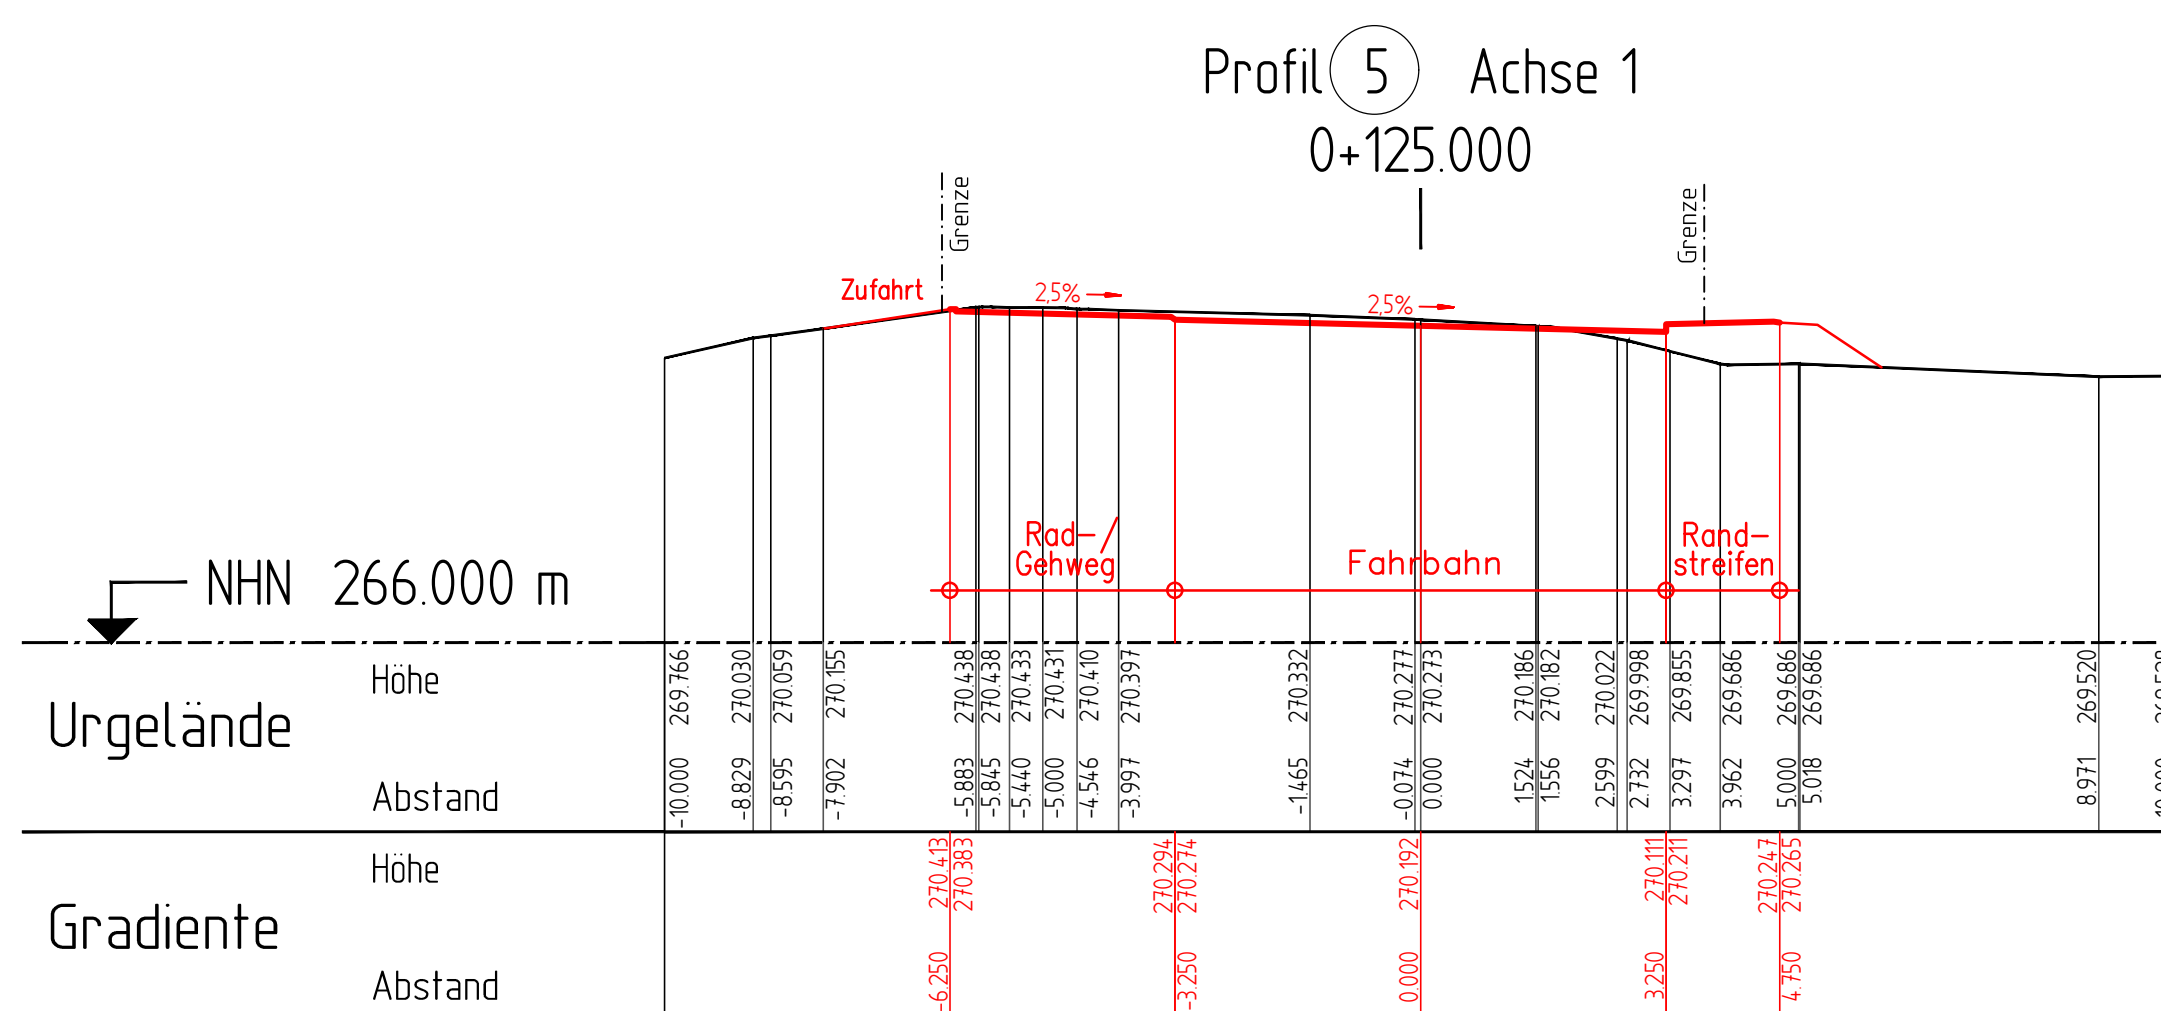



Wir
in Mechernich

Stadt Mechernich

Marktstraße 1 · 53884 Mechernich
 Tel. 0224 431 60-0 · Fax 0224 431-4439



Ausbau Verbindungsstraße Kommern / Kommern Süd

MAßSTAB 1 : 100

DATUM	NAMe
GRUNDPLAN 18.10.2023	JN, BA
STADT 16.06.2024	JN, BA

BLATTNR.: 1035 844mm

QUERPROFILE

Achse 1
 Becherhofweg
-BAUENTWURF-

20237_8124_141-03M_09_StbStrasse (141-03a)

PROJEKT: 20027

PLAN: **T41-03a**

ERSTELT (FBI):

REGISTRIERT: 6324