
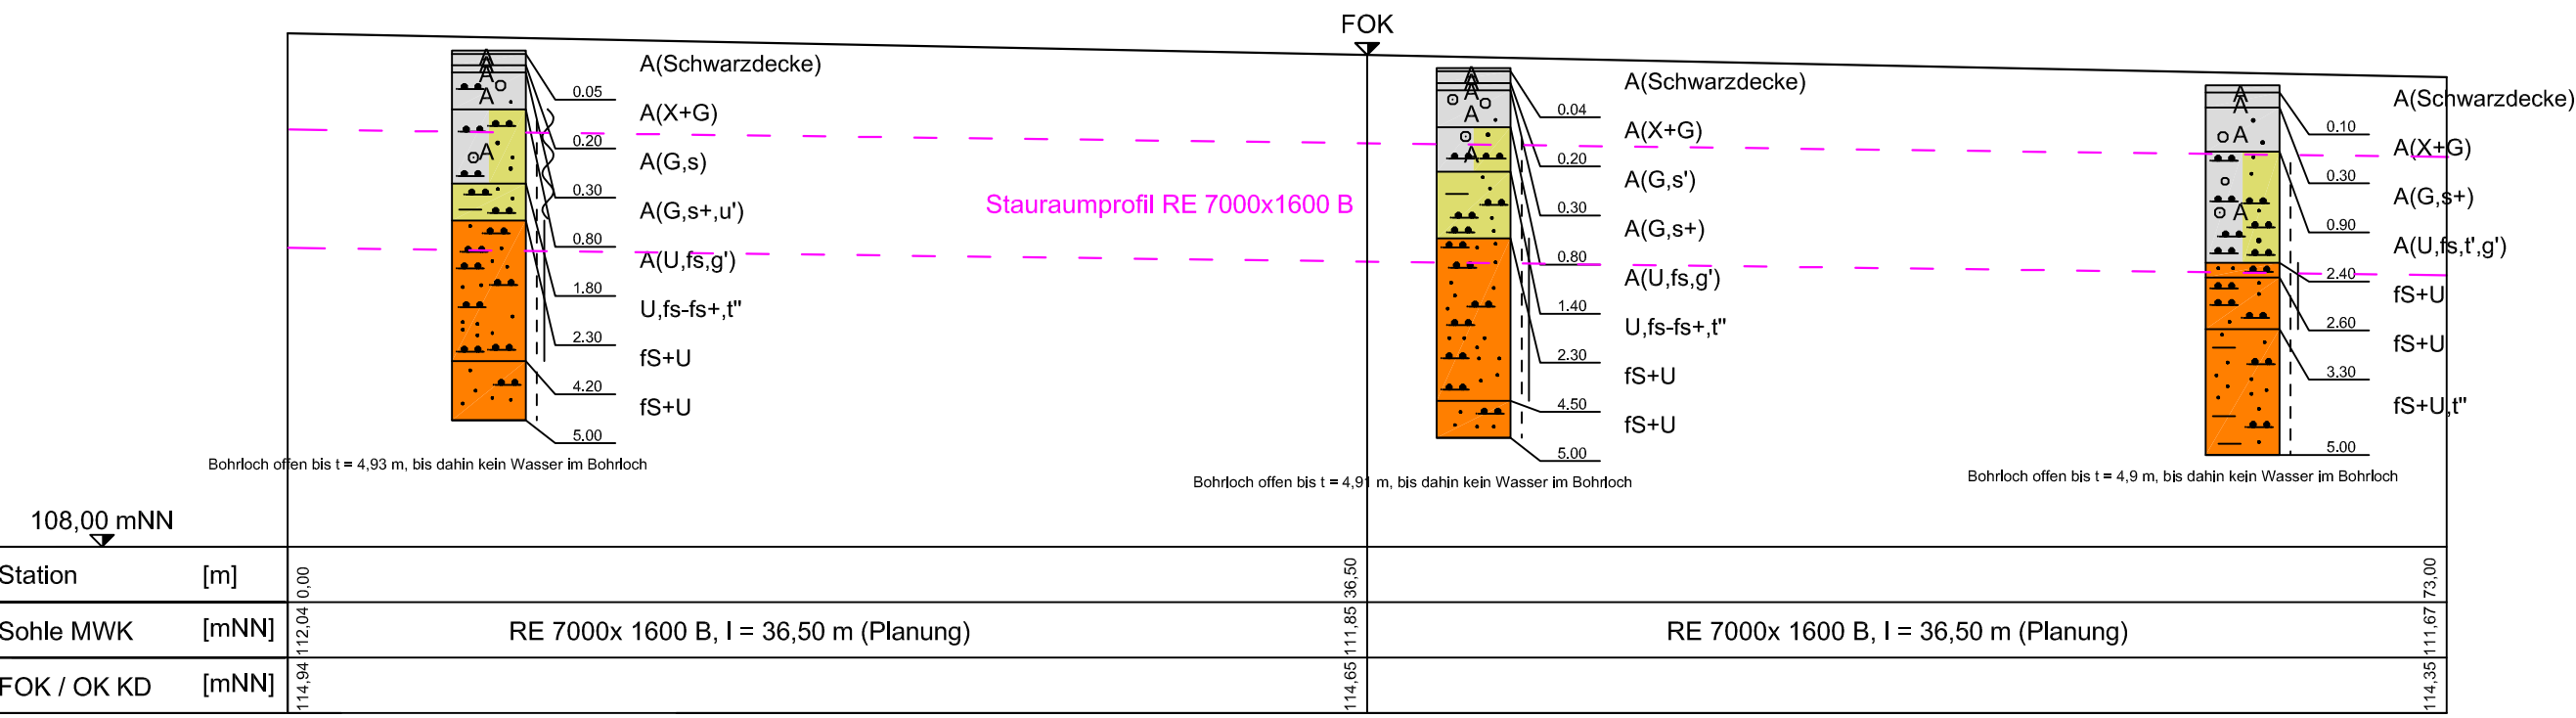


Baugrundschnitt B - B

UB2: Wolfsgasse/Bahnstraße
M.d.L. 1 : 250, M.d.H. 1 : 100

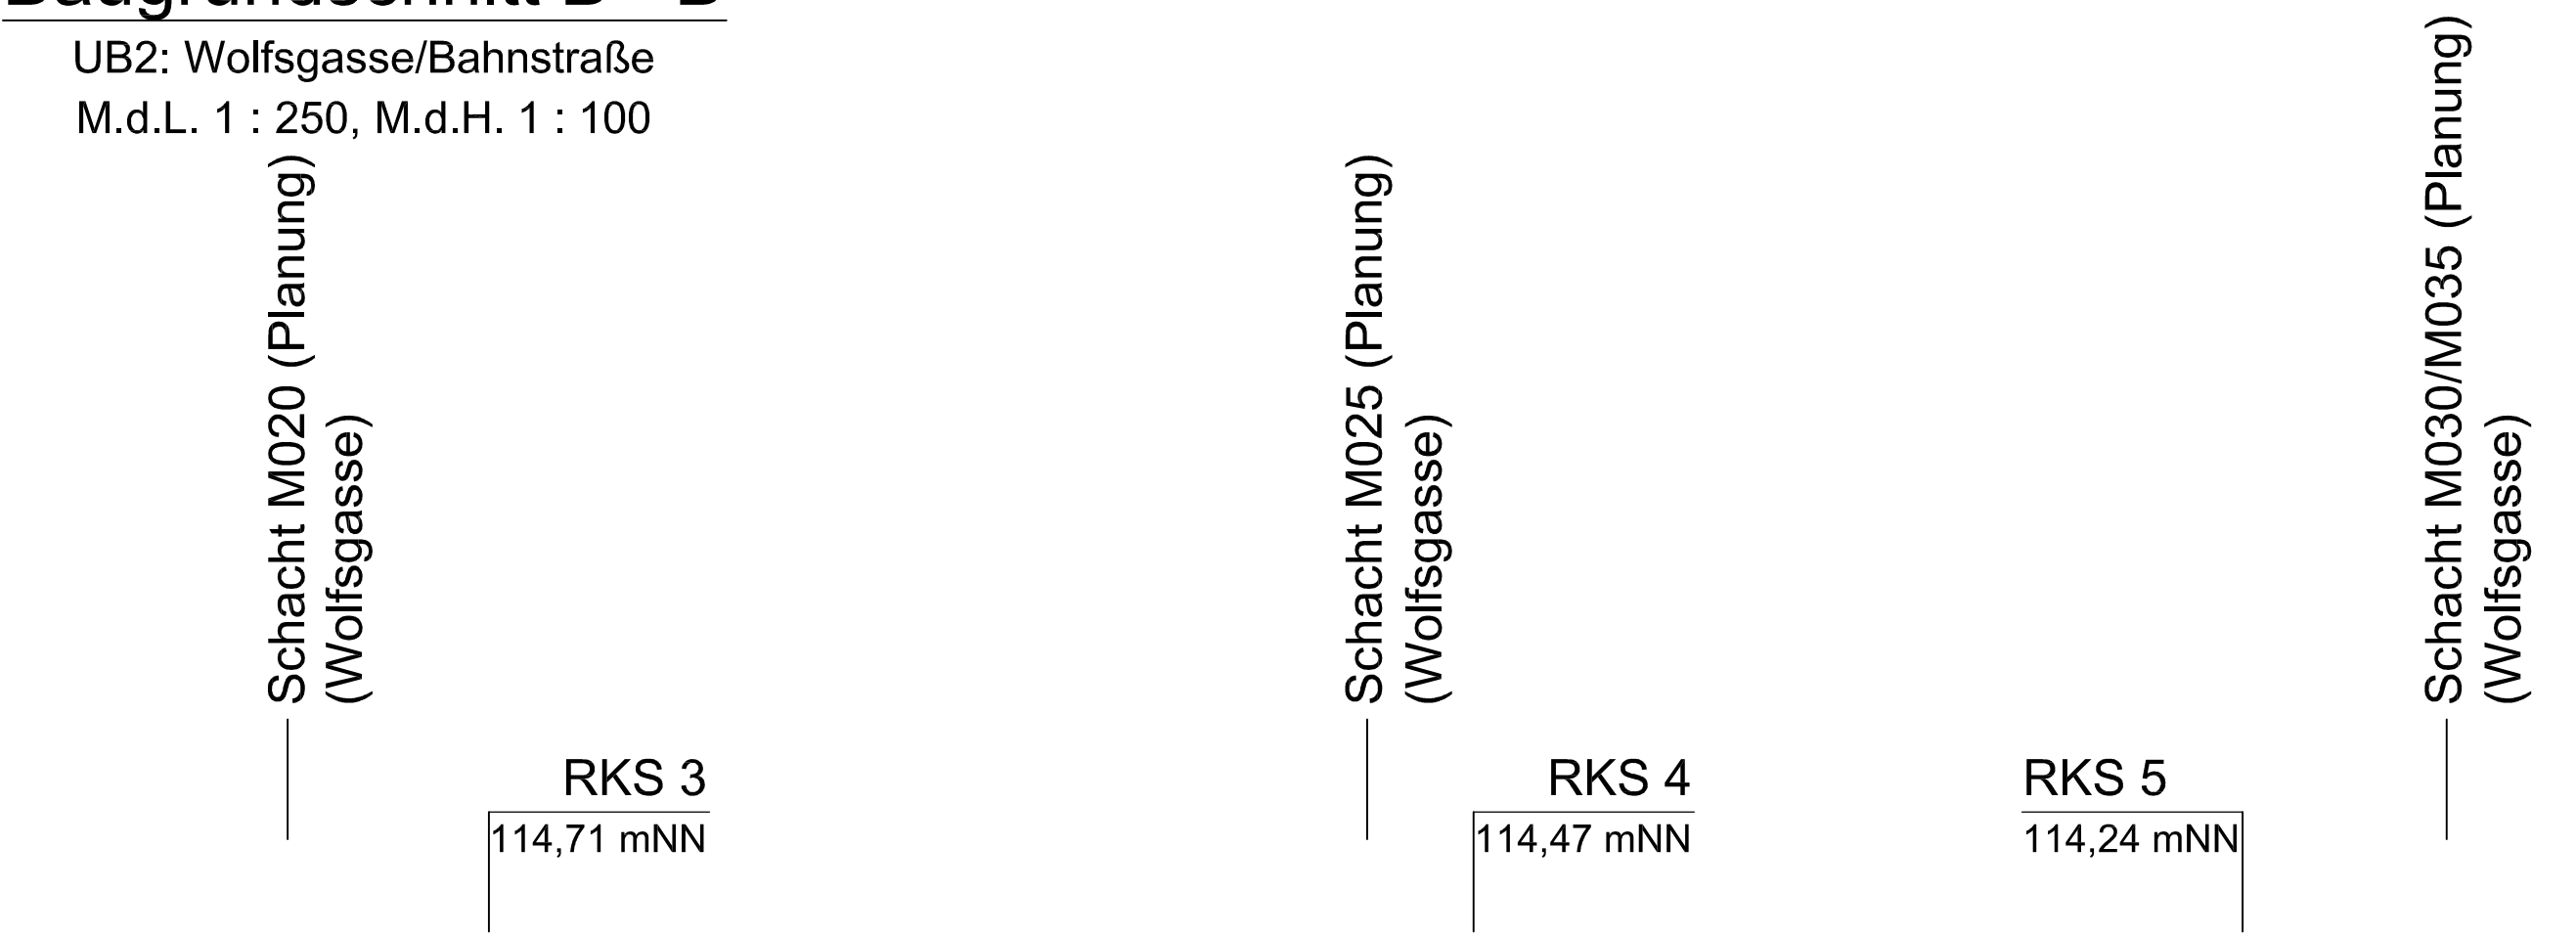

Darstellung Kanal, Fliesssohle Stauraumprofil + FOK auf der Grundlage der Planung gem. Anlage 1.2.3

Legende:

Boden (allgemein):

- T - Ton, t - tonig
- U - Schluff, u - schluffig
- S - Sand, s - sandig
- G - Kies, g - kiesig
- X - Steine, x - steinig

Korngrößenbereich:

- f - fein
- m - mittel
- g - grob

Schichten:

- A Auffüllung
- Lösslehm
- Löss
- Terrassensedimente

Verschiedenes:

- + = stark
- ' = schwach
- h = humos

Konsistenzen:

- fest
- halbfest
- steif-halbfest
- steif
- weich-steif
- weich
- breiig
- nass

Auftraggeber:

Stadt Baesweiler
Abwasserbeseitigung und Straßenbau
Mariastraße 2
52499 Baesweiler

Bodengutachten:

geotechnik west
Ingenieurbüro Bernd Harth
**Baugrund – Geotechnik
Erd- und Grundbau**

Arnoldstraße 73
Tel.: 02472 / 8027396
info@geotechnikwest.de

52156 Monschau
Fax: 02472 / 8027397
www.geotechnikwest.de

Vorhaben:

**Hydraulische Kanalsanierung Wolfsgasse
in 52499 Baesweiler-Setterich
(UB2: Wolfsgasse/Bahnstraße)**

Planinhalt:

**Baugrundschnitt B - B
(UB2: Wolfsgasse/Bahnstraße)**

Anlage: **2.2**



Maßstab: M.d.L. 1 : 250
M.d.H. 1 : 100

Datet: Anlage2.dwg

	Datum	Name	geändert		Datum	Name
a)				bearbeitet:	03.2025	HB
b)				gezeichnet:	03.2025	HB
c)						

Baugrundschnitt A - A

UB1: Wolfsgasse/Hauptstraße
M.d.L. 1 : 100, M.d.H. 1 : 100

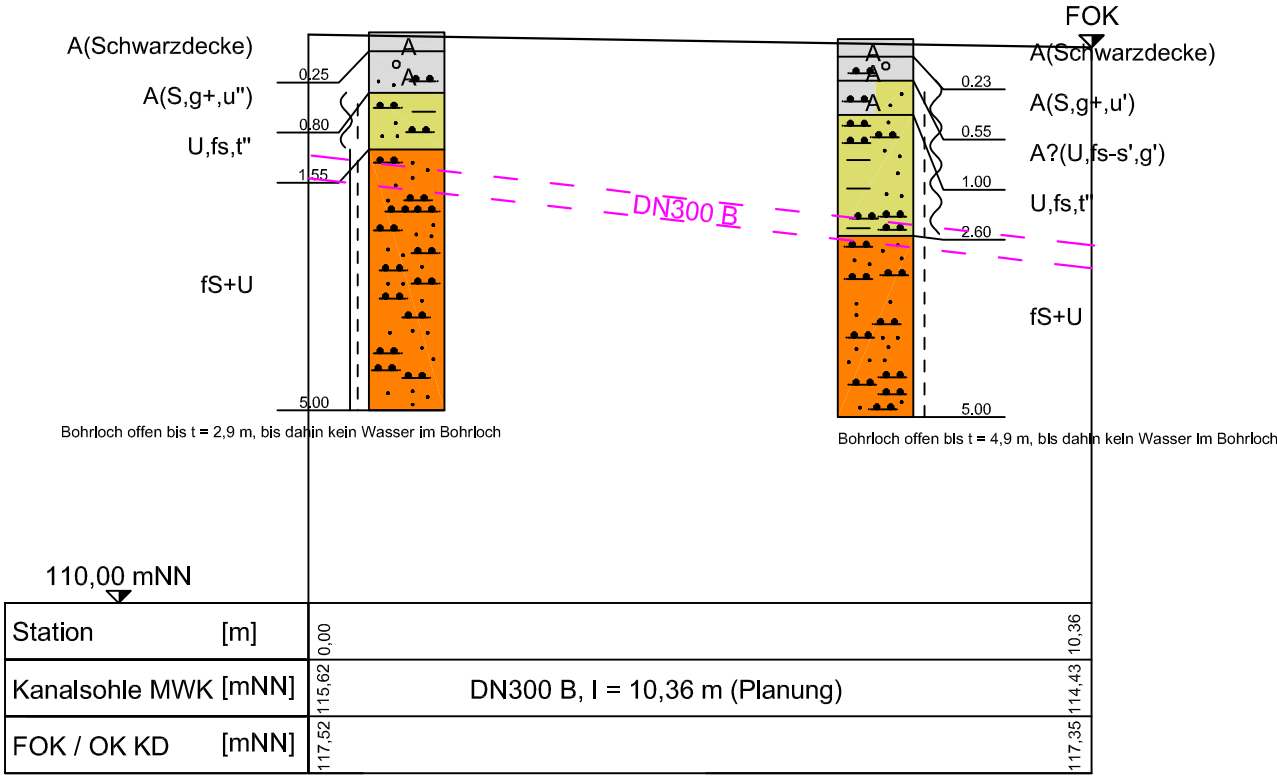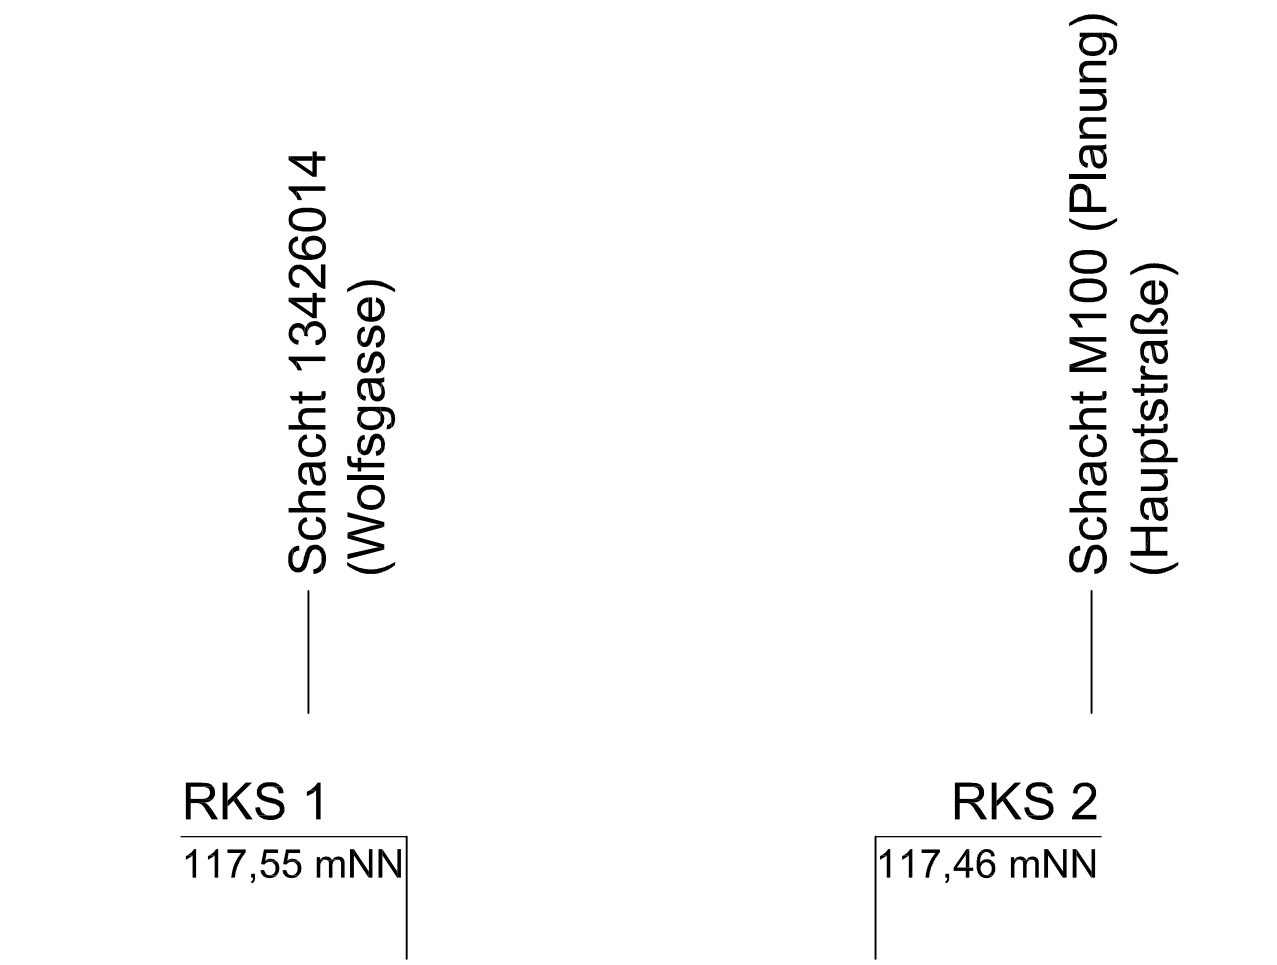

Darstellung Kanal, Fliesssohle MWK + FOK auf der Grundlage der Pkplanung in Anlage 1.2.2

Legende:

Boden (allgemein):

- T - Ton, t - tonig
- U - Schluff, u - schluffig
- S - Sand, s - sandig
- G - Kies, g - kiesig
- X - Steine, x - steinig

Korngrößenbereich:

- f - fein
- m - mittel
- g - grob

Schichten:

- A Auffüllung
- Lösslehm
- Löss
- Terrassensedimente

Verschiedenes:

- + = stark
- ' = schwach
- h = humos

Konsistenzen:

- fest
- halbfest
- steif-halbfest
- steif
- weich-steif
- weich
- breiig
- nass

Auftraggeber:

Stadt Baesweiler
Abwasserbeseitigung und Straßenbau
Mariastraße 2
52499 Baesweiler

Bodengutachten:

geotechnik west
Ingenieurbüro Bernd Harth
**Baugrund – Geotechnik
Erd- und Grundbau**

Arnoldstraße 73
Tel.: 02472 / 8027396
info@geotechnikwest.de

52156 Monschau
Fax: 02472 / 8027397
www.geotechnikwest.de

Vorhaben:

**Hydraulische Kanalsanierung Wolfsgasse
in 52499 Baesweiler-Setterich
(UB1: Wolfsgasse/Hauptstraße)**

Planinhalt:

**Baugrundschnitt A - A
(UB1: Wolfsgasse/Hauptstraße)**

Anlage: **2.1**

Maßstab: M.d.L. 1 : 100
M.d.H. 1 : 100

Datet: Anlage2.dwg

	Datum	Name	geändert		Datum	Name
a)				bearbeitet:	03.2025	HB
b)				gezeichnet:	03.2025	HB
c)						