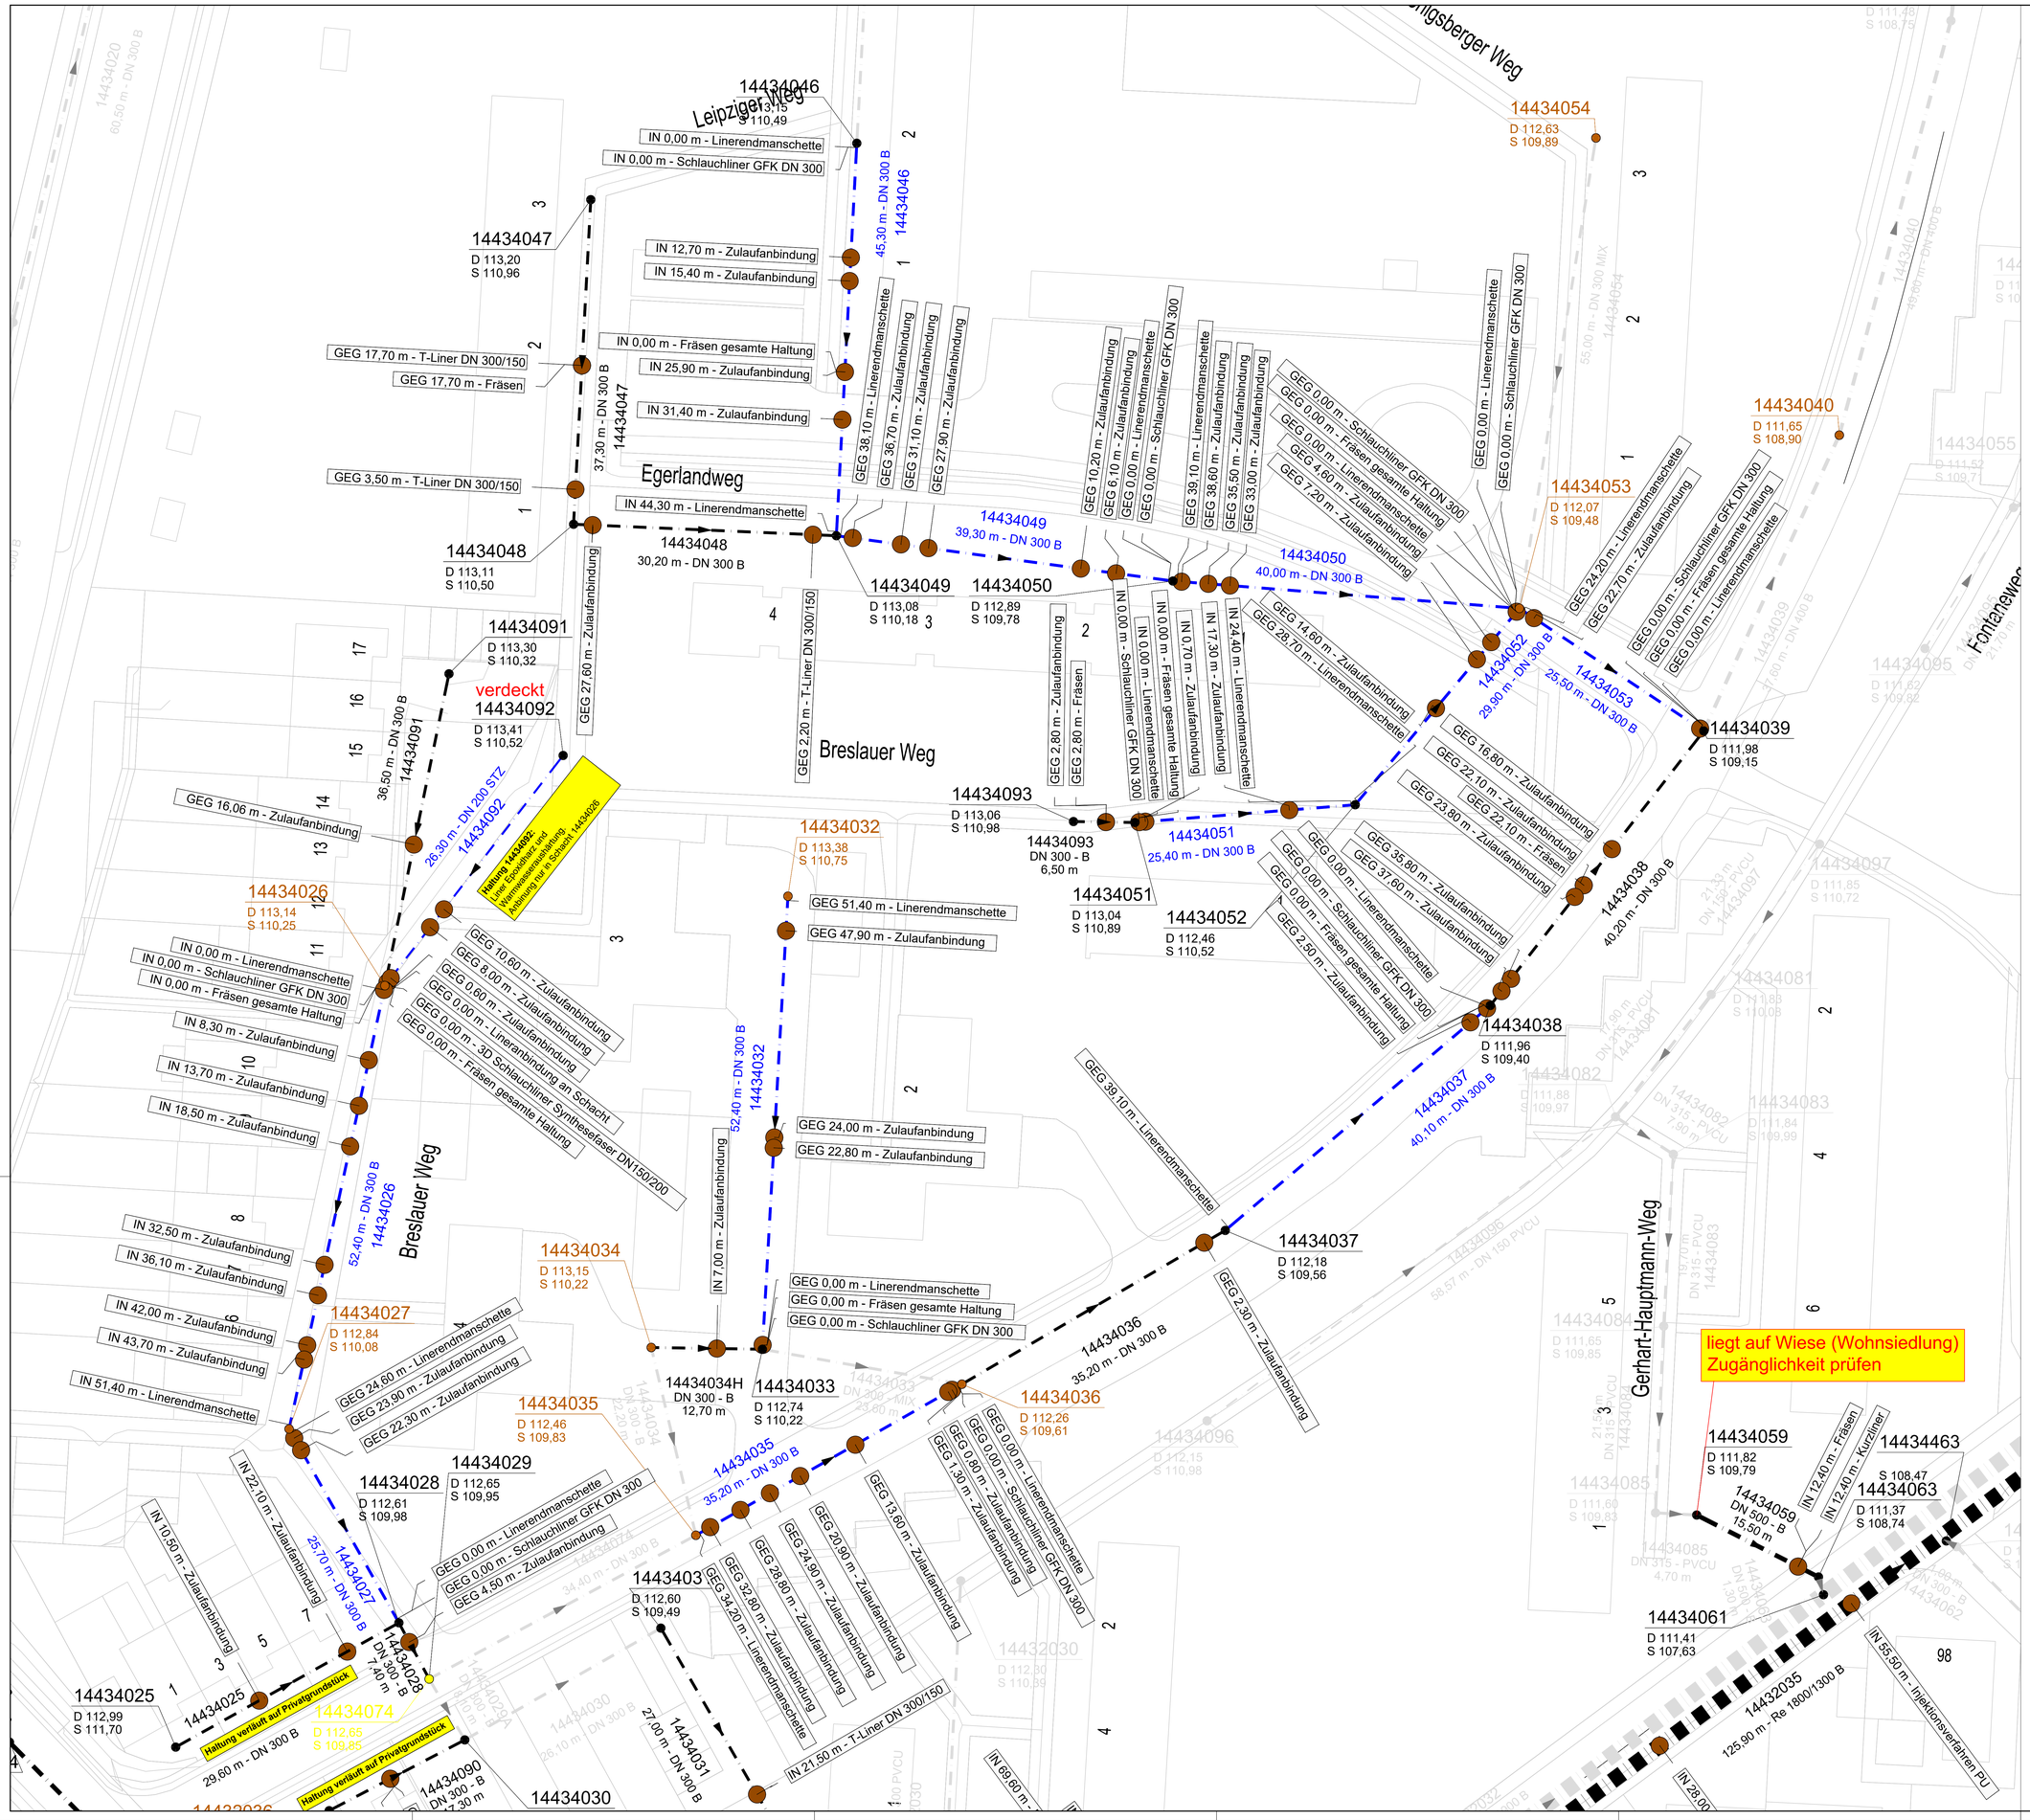

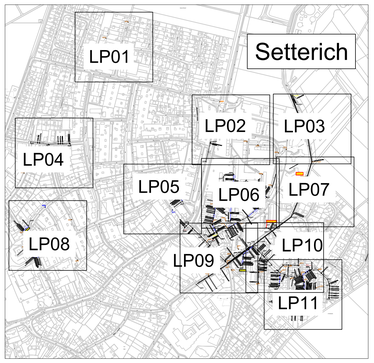

Legende

100100 — Schachtbezeichnung
D 109,88 — Deckelhöhe
S 103,39 — Sohlhöhe

DN 250 BK 5.2%o 48,00 m — Schmutzwasserkanal
DN 200 BK 5.2%o 48,00 m — Regenwasserkanal
DN 250 BK 5.2%o 48,00 m — Mischwasserkanal

Sanierungen

- Renovierung
- Reparatur (Haltung, grabenlos)
- Reparatur (Schacht, grabenlos)
- Teilerneuerung
- Teilerneuerung + Reparatur
- nicht Projektbestandteil/ keine Maßnahme

Hinweis:
Bei offenen Maßnahmen sind die Versorger rechtzeitig vor Baubeginn durch den Bauunternehmer anzufragen, um die exakte, tatsächliche Lage der Versorgungsleitungen zu erhalten.

Höhenangaben sind in der Örtlichkeit zu überprüfen.

Index	Änderungen	Bearbeitet	Datum	Geprüft
07.27.2026 Plotdatum	2026012 Baesweiler Kanal- und Schachtsanierung Setterich\CAD\AP Ablage			

Baesweiler

Amt für Abwasserbeseitigung und Straßenbau
Mariastraße 2
52499 Baesweiler

Projekt: Kanal- und Schachtsanierungen Setterich-Nord und -Mitte

Entwässerung

Stand: Ausführungsplanung

Planart: Lageplan Sanierungen

Projektnummer	bearbeitet	geprüft	Zeichnungsname	Maßstab
2026012	Freter		LP06	1:250

FRANCK-CONRADS ENGINEERING

Bauherr: Stadt Baesweiler
Der Bürgermeister
Im Auftrag

Baesweiler, den