


# Kanal - TV - Untersuchung

Kanalart :	MW-Kanal	Ort :	Flamersheim	Straße :	KRANICHSTRASSE
Haltung:	6010209	Rohrform :	DN Kreis	Material:	B Betonrohr
Schacht-O:	6010209	Durchmesser :	300/300	Eigentum:	1
Schacht-U:	6010210	Videoband-Nr.:	PAN11	Baujahr:	1970
Länge:	47.2	U-Richtung :	in	Wetter :	kein Nie
Datum :	05.11.2014	Firma:	M. Tschannen	Inspekteur:	M. Tschannen
U.-Grund:		Bemerkung:		Maßstab :	1:500

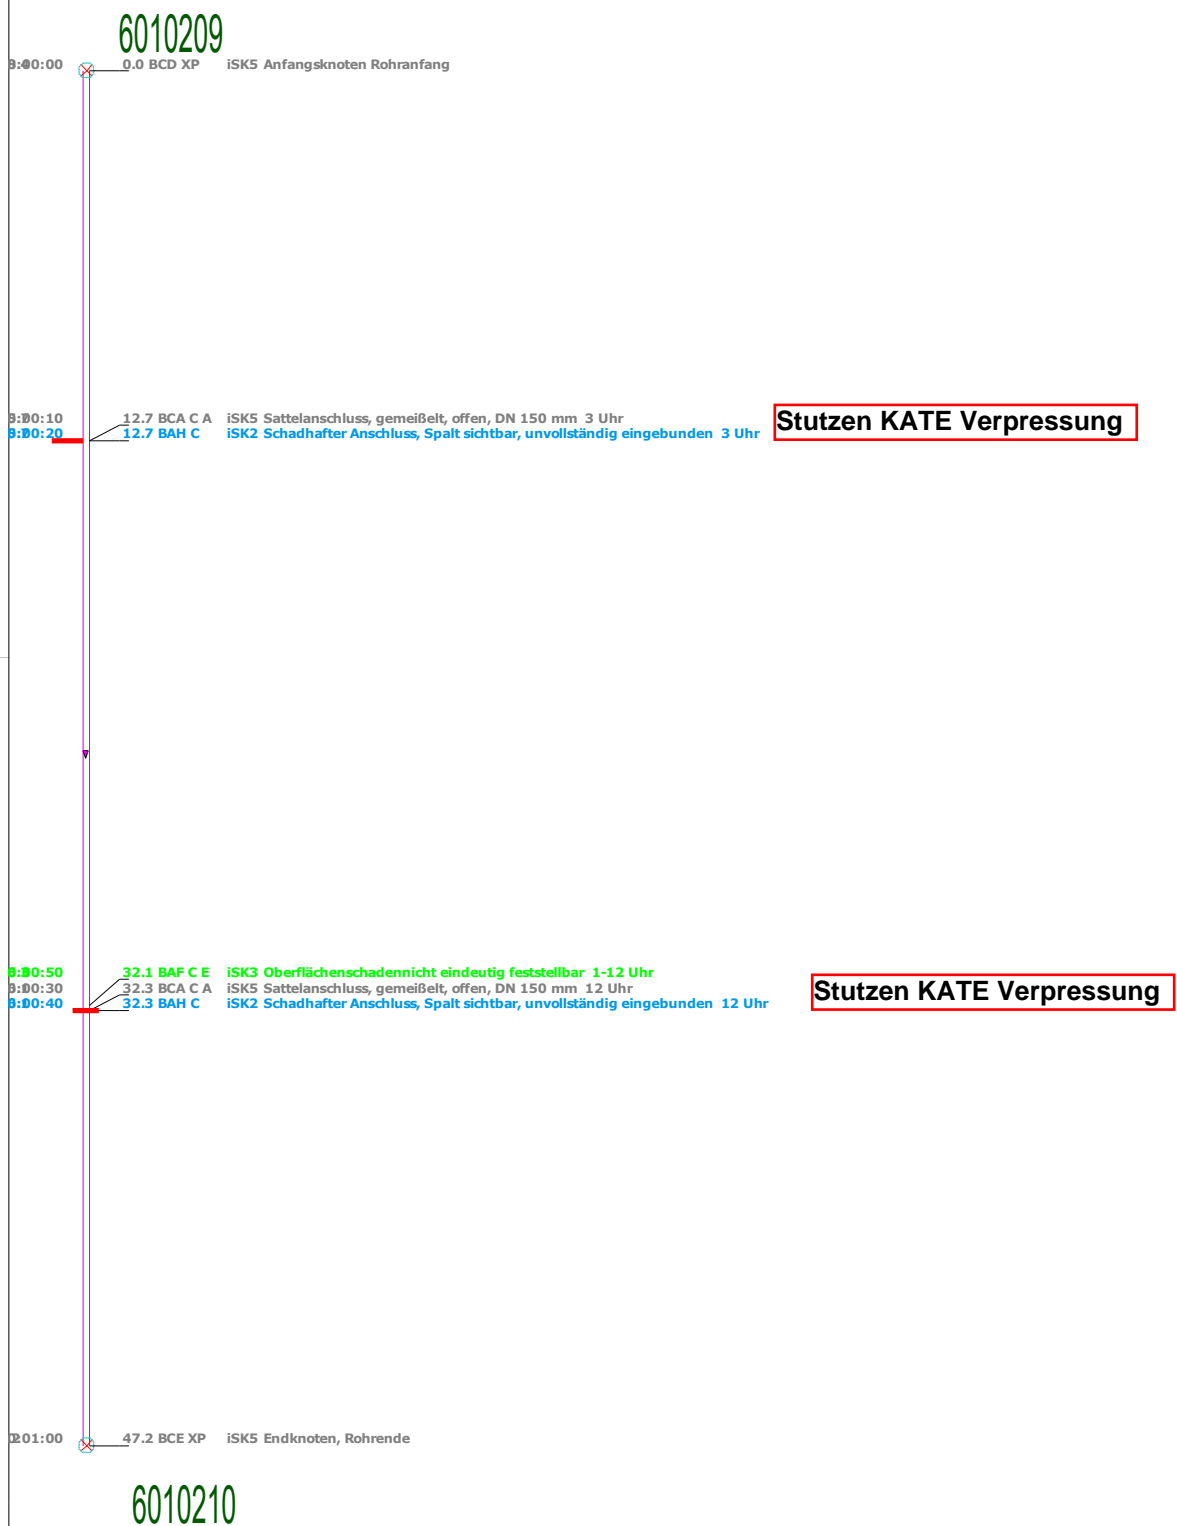

SK0 = Sofort	SK2 = Mangel	SK4 = Intakt	max. SK: 2	29.1.2026
SK1 = Gravierend	SK3 = Gering	SK6 = nur TV	Rangfolge: 1986	