


Auszug aus dem Kanalbestand

Alle Maße sind unverbindlich und vor Ort zu prüfen!

StadtEntwässerungEuskirchen

16.12.2025
Maßstab 1:500
Bl.-Nr.: 1
Proj.Nr.:

Flammersheim

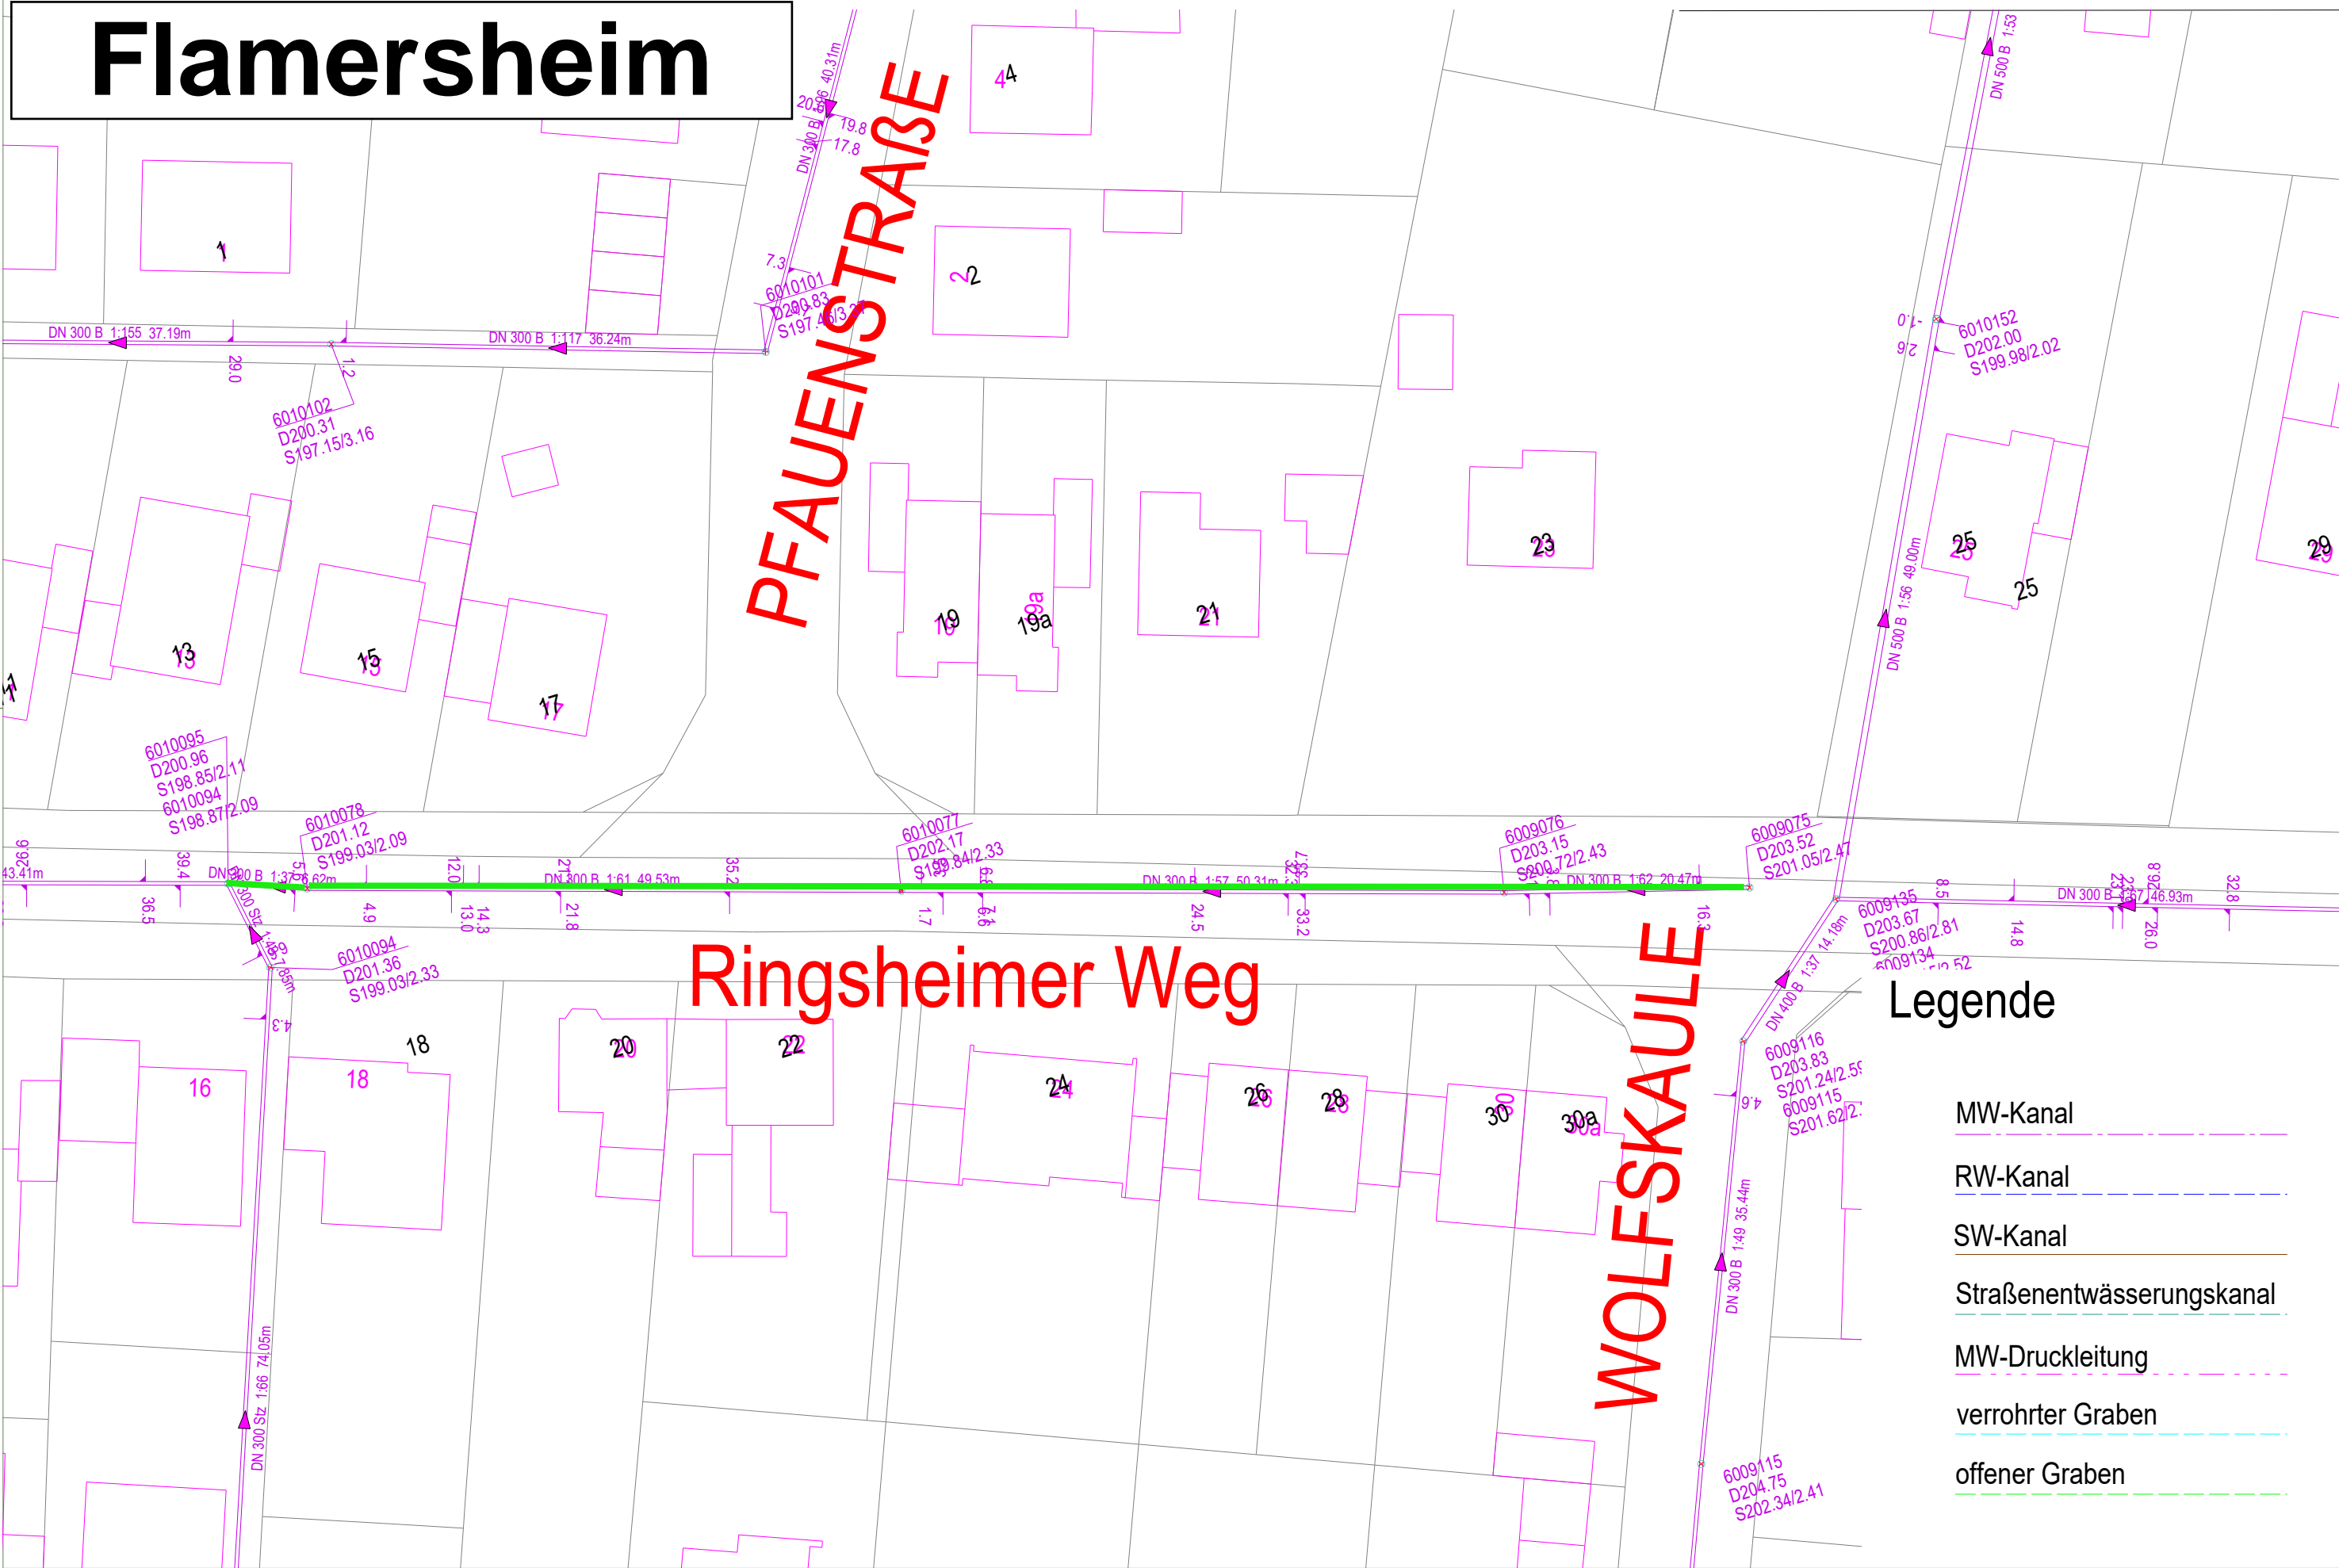

Legende

- MW-Kanal
- RW-Kanal
- SW-Kanal
- Straßenentwässerungskanal
- MW-Druckleitung
- verrohrter Graben
- offener Graben