


# Auszug aus dem Kanalbestand

Alle Maße sind unverbindlich und vor Ort zu prüfen!

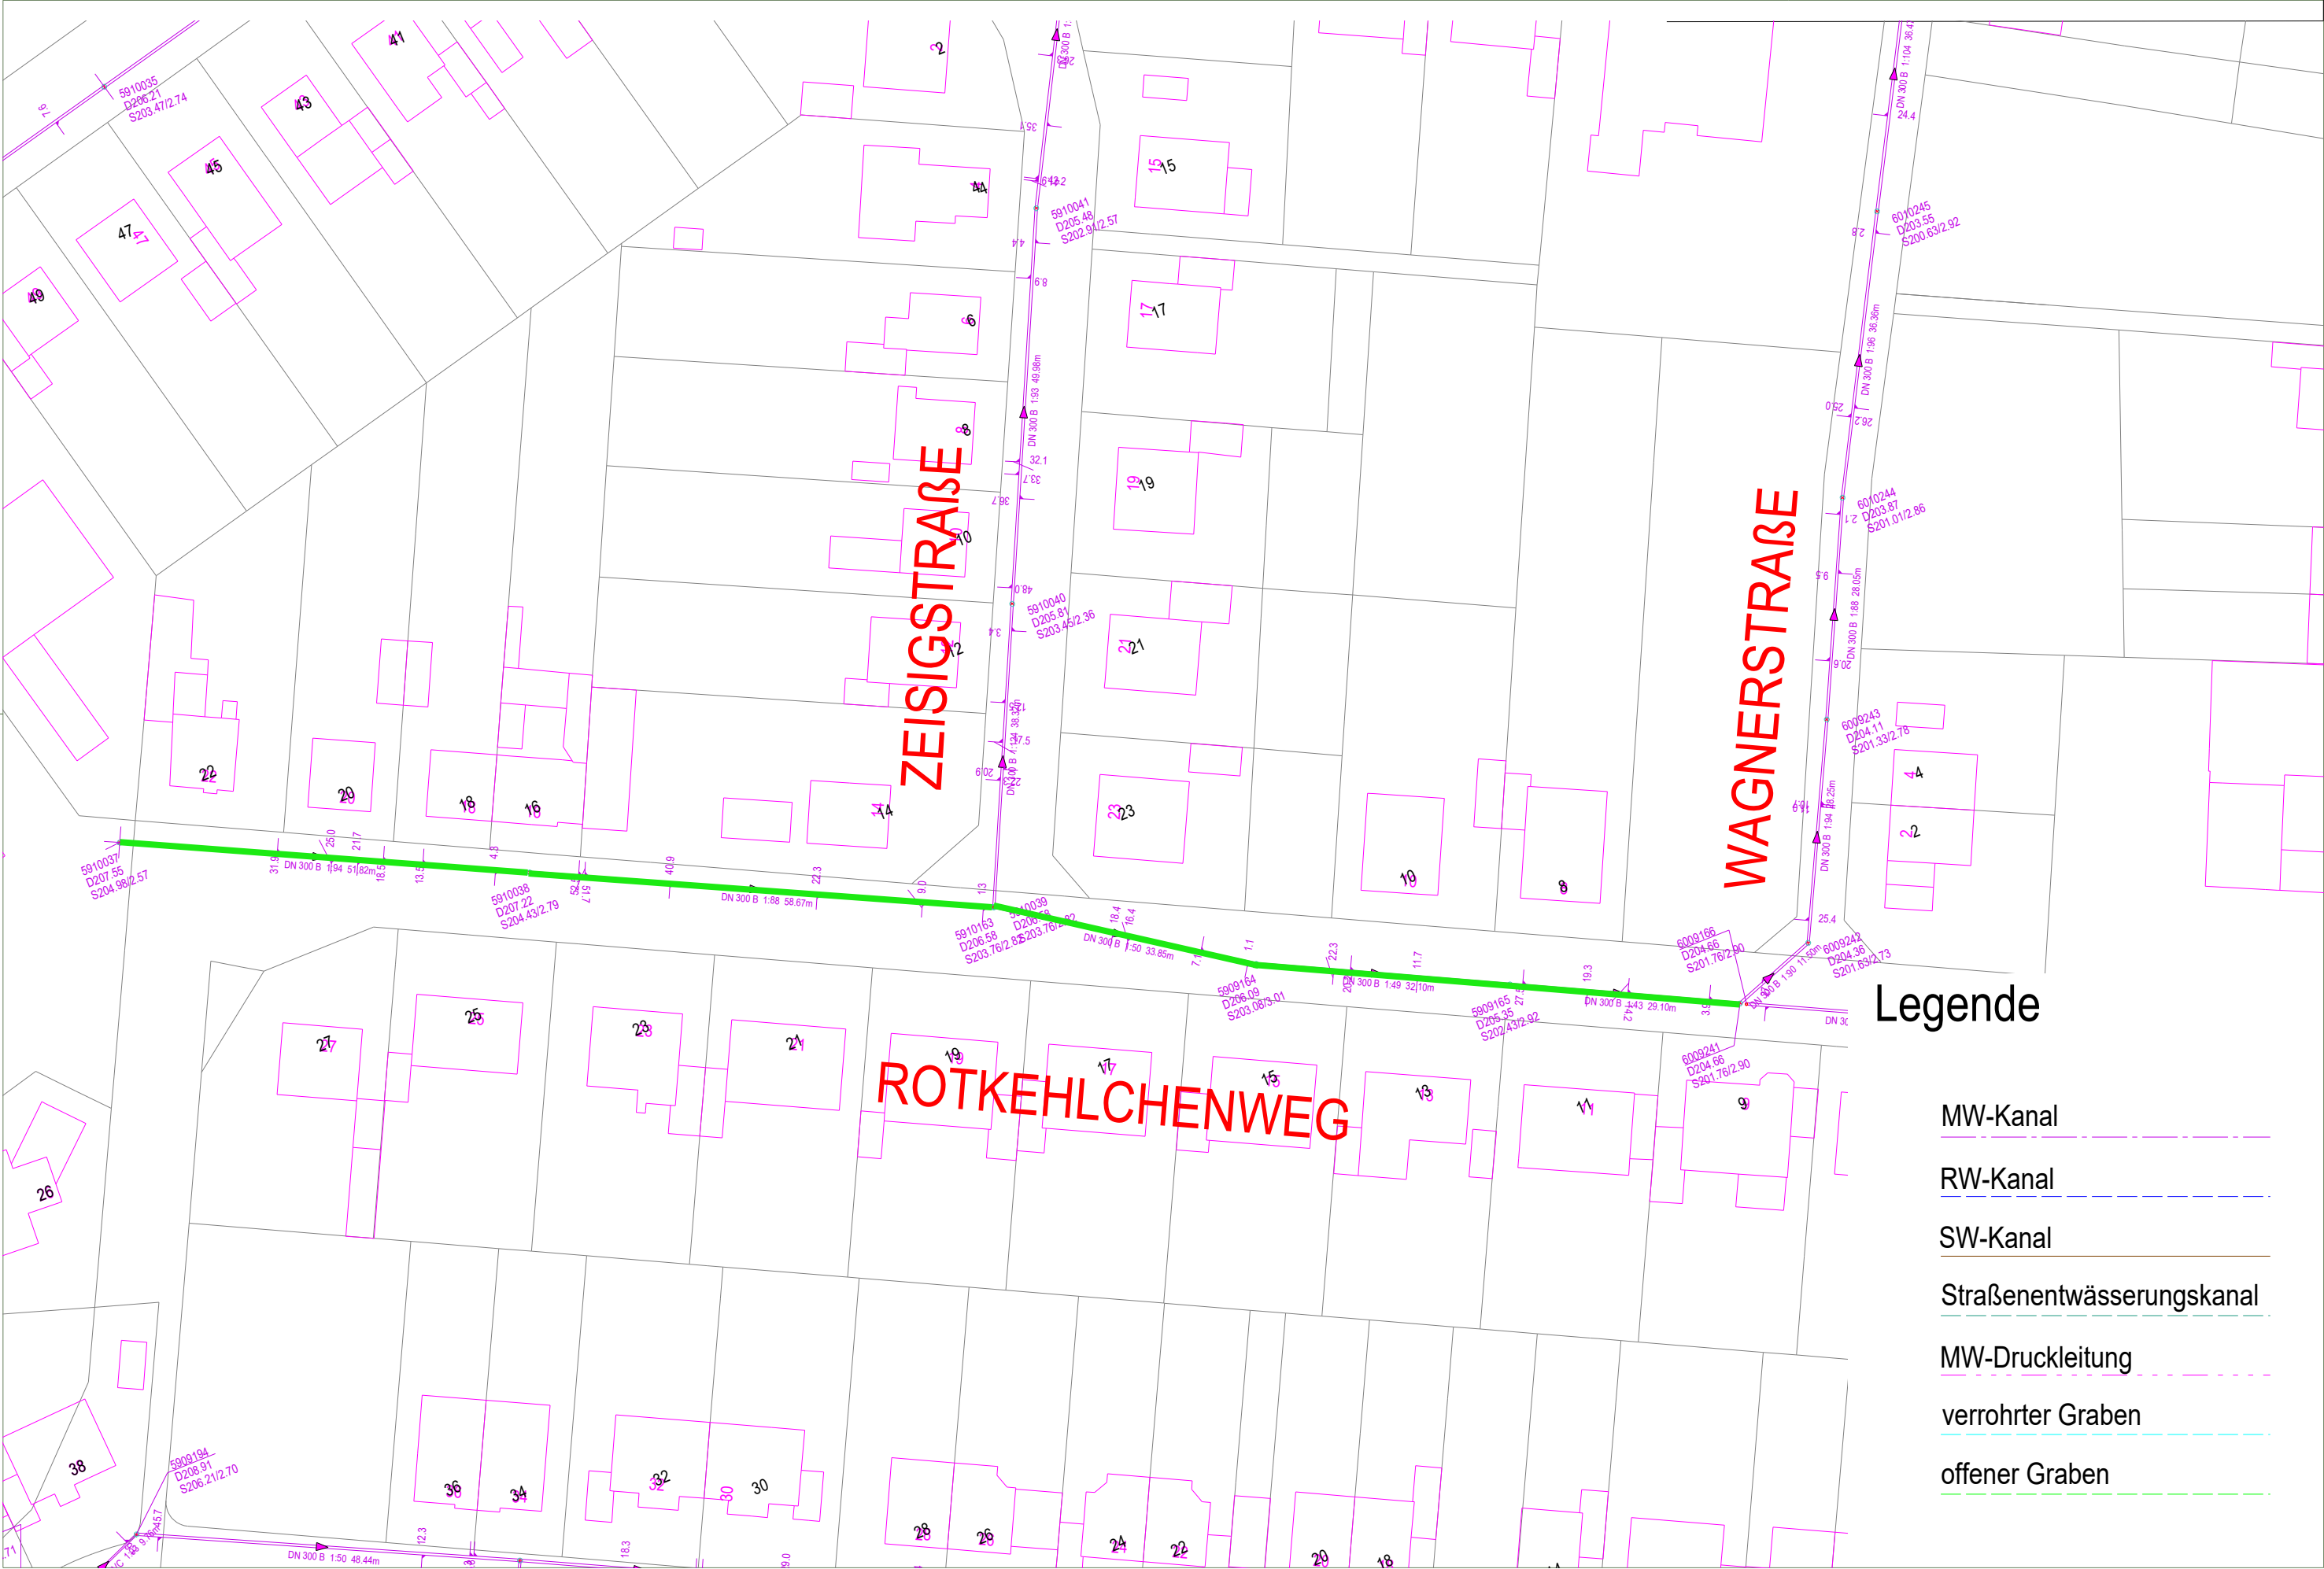

## Legende

- MW-Kanal
- RW-Kanal
- SW-Kanal
- Straßenentwässerungskanal
- MW-Druckleitung
- verrohrter Graben
- offener Graben