


Kanal - TV - Untersuchung

Kanalart :	MW-Kanal	Ort :	Hauptsammler-F	Straße :	BRESLAUER STRASSE
Haltung:	5514526	Rohrform :	DN Kreis	Material:	B-R Betonrohr repariert
Schacht-O:	5514526	Durchmesser :	300/300	Eigentum:	1
Schacht-U:	5514529	Videoband-Nr.:		Baujahr:	1965
Länge:	35.1	U-Richtung :	in	Wetter :	kein Niede
Datum :	14.05.2018	Firma:	M. Tschannen	Inspekteur:	M. Tschannen
U.-Grund:		Bemerkung:		Maßstab :	1:500

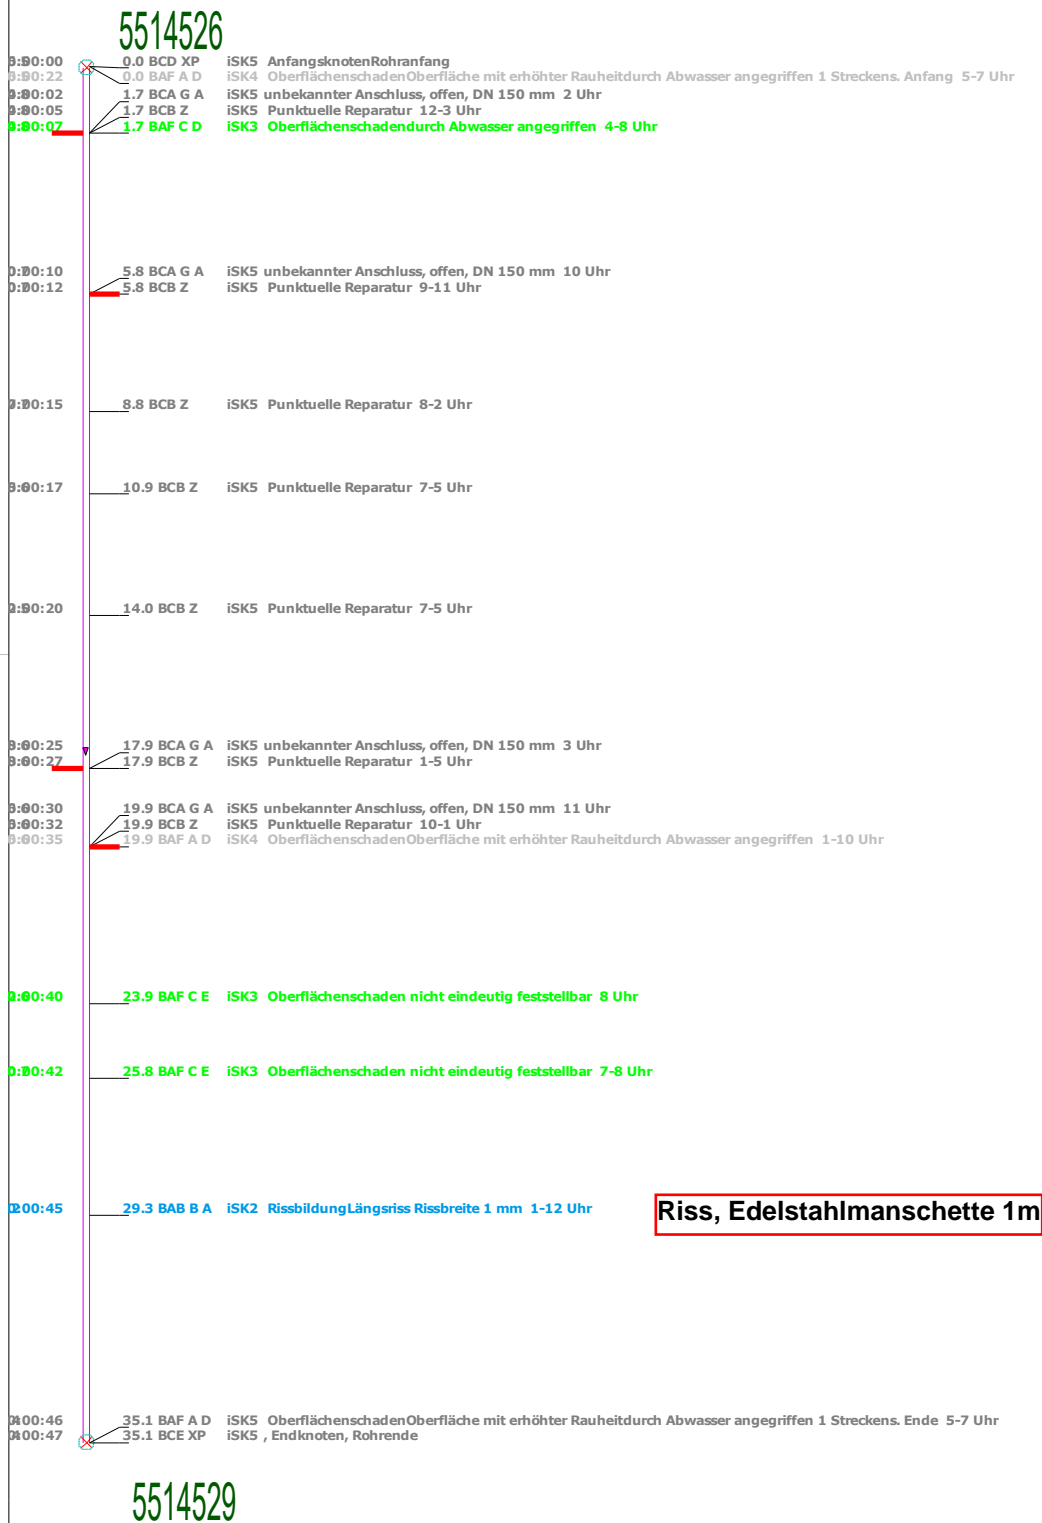

SK0 = Sofort	SK2 = Mangel	SK4 = Intakt	max. SK: 2	22.12.2025
SK1 = Gravierend	SK3 = Gering	SK6 = nur TV	Rangfolge: 2037	