


Kanal - TV - Untersuchung

Kanalart :	MW-Kanal	Ort :	Kuchenheim	Straße :	KUCHENHEIMER MARKT
Haltung:	5813146	Rohrform :	DN Kreis	Material:	B Betonrohr
Schacht-O:	5813146	Durchmesser :	300/300	Eigentum:	1
Schacht-U:	5813174	Videoband-Nr.:	1108	Baujahr:	1958
Länge:	24.5	U-Richtung :	in	Wetter :	trocken
Datum :	23.09.2022	Firma:	kanalprofi	Inspekteur:	S. Nau
U.-Grund:		Bemerkung:		Maßstab :	1:500

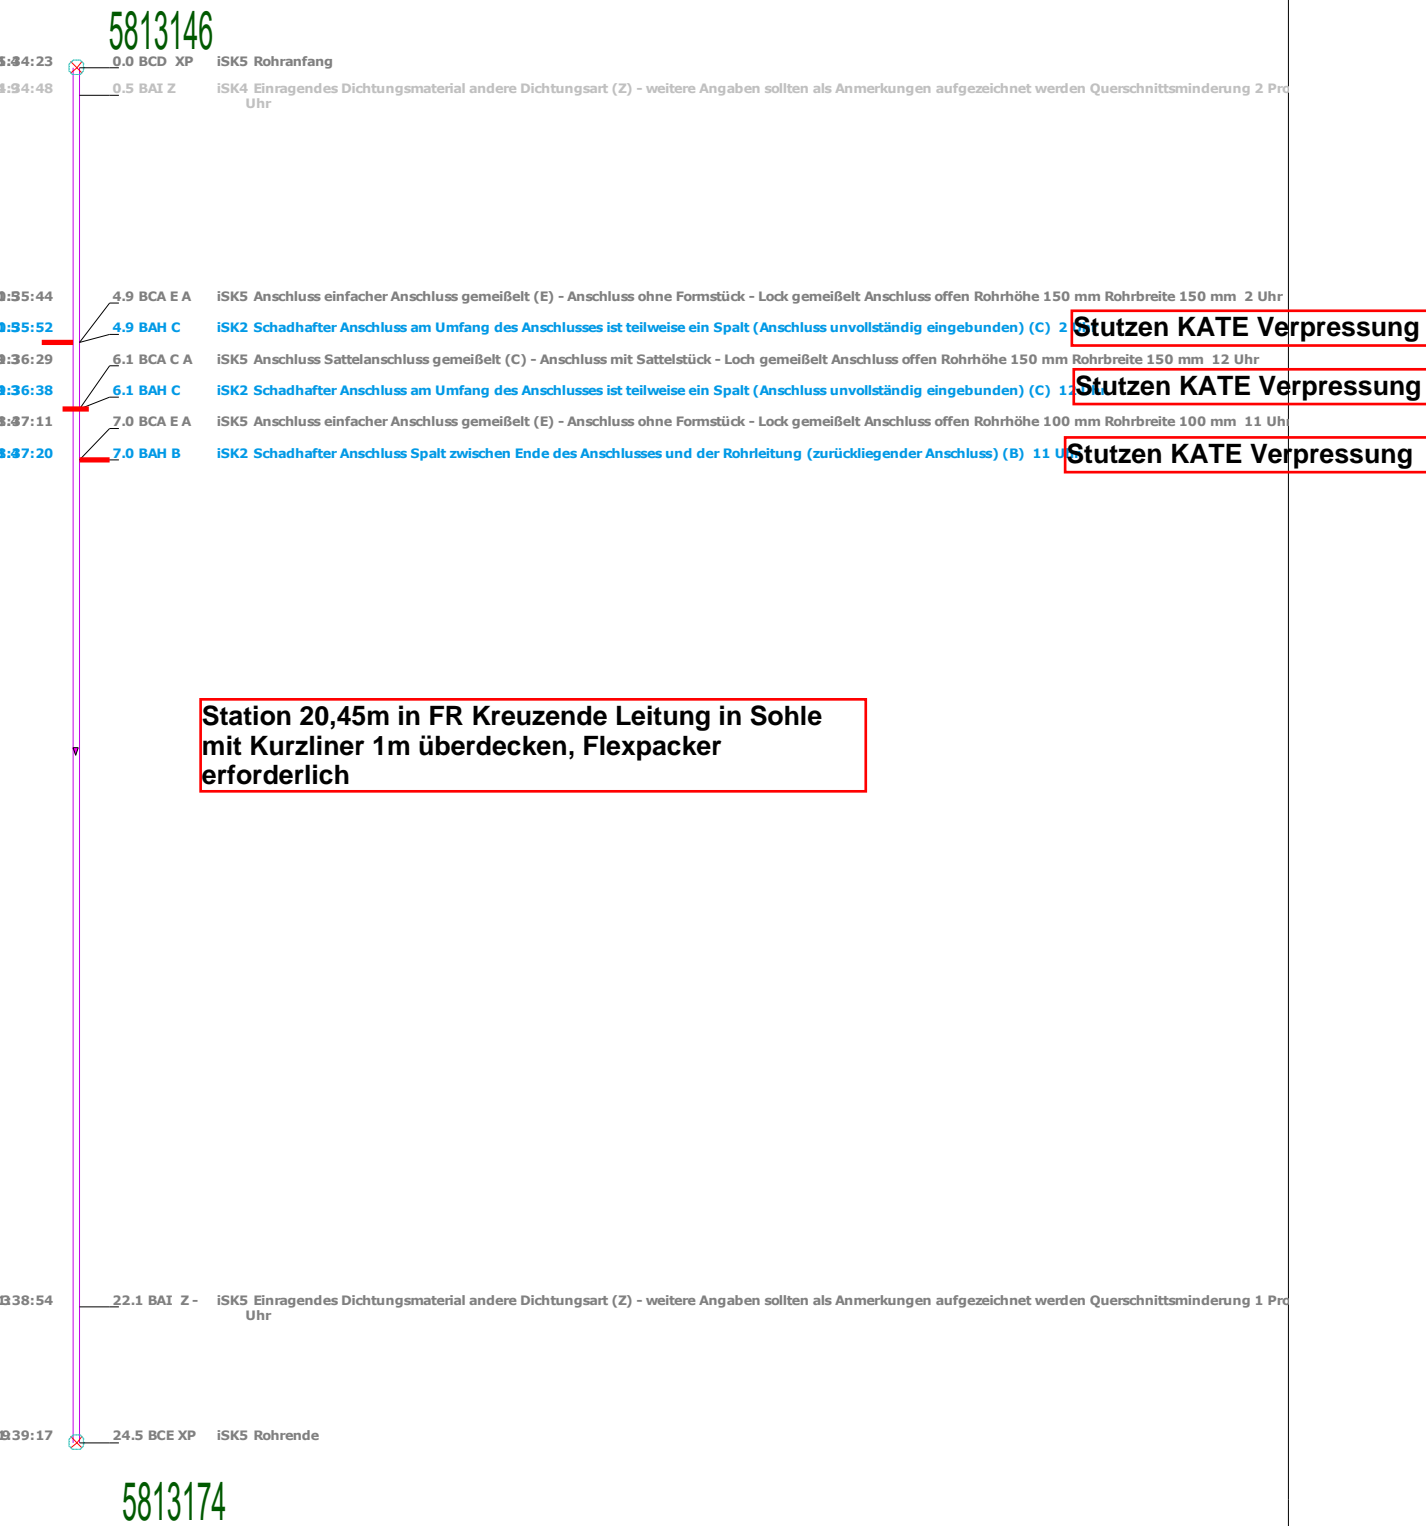

SK0 = Sofort	SK2 = Mangel	SK4 = Intakt	max. SK: 2	29.1.2026
SK1 = Gravierend	SK3 = Gering	SK6 = nur TV	Rangfolge: 1810	