


# Kanal - TV - Untersuchung

Kanalart :	MW-Kanal	Ort :	Hauptsammler-C	Straße :	NIKOLAUS-OTTO-STRASSE
Haltung:	5612080	Rohrform :	DN Kreis	Material:	B Betonrohr
Schacht-O:	5612080	Durchmesser :	300/300	Eigentum:	1
Schacht-U:	5612081	Videoband-Nr.:	1138	Baujahr:	1960
Länge:	18.0	U-Richtung :	gegen	Wetter :	trocken
Datum :	25.09.2023	Firma:	kanalprofi	Inspekteur:	S. Nau
U.-Grund:		Bemerkung:		Maßstab :	1:500

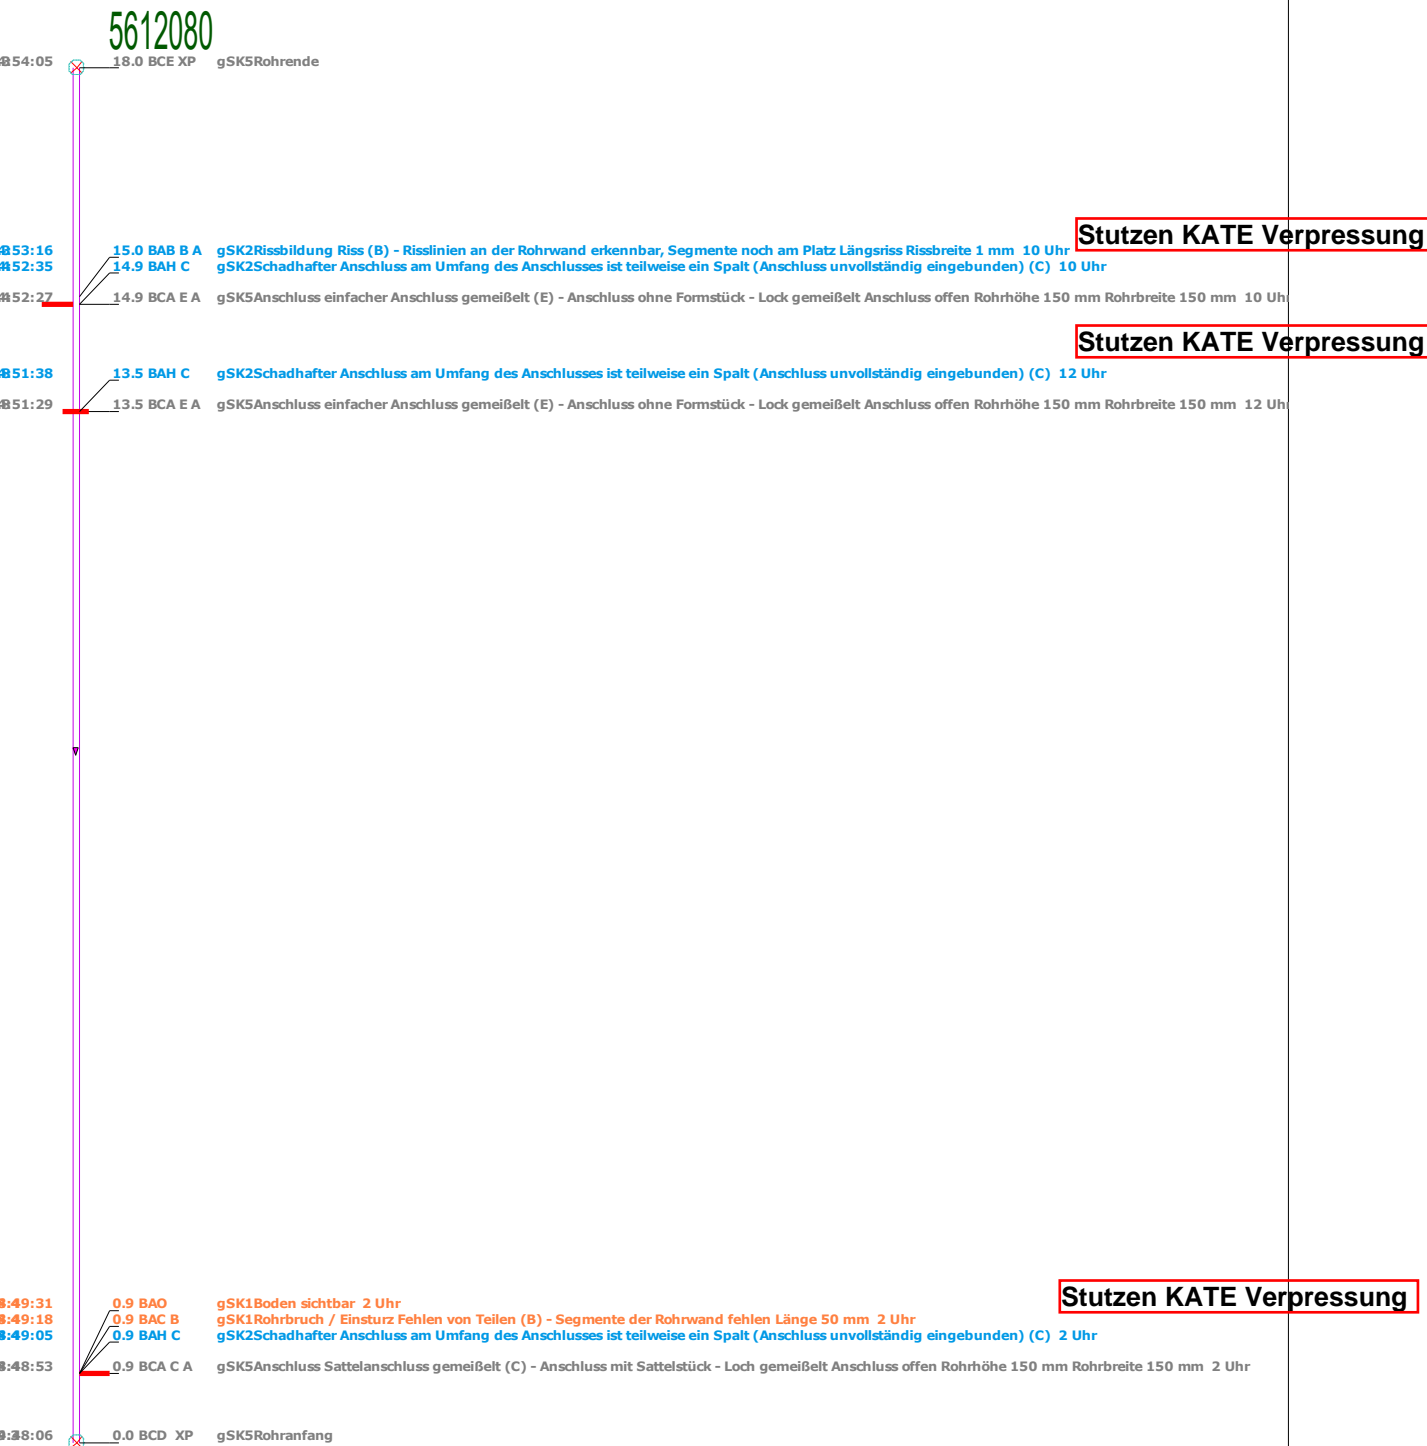

SK0 = Sofort	SK2 = Mangel	SK4 = Intakt	max. SK: 1	29.1.2026
SK1 = Gravierend	SK3 = Gering	SK6 = nur TV	Rangfolge: 677	