


# Auszug aus dem Kanalbestand

Alle Maße sind unverbindlich und vor Ort zu prüfen!

StadtEntwässerungEuskirchen

22.12.2025  
Maßstab 1:500  
Bl.-Nr.: 1  
Proj.Nr.:

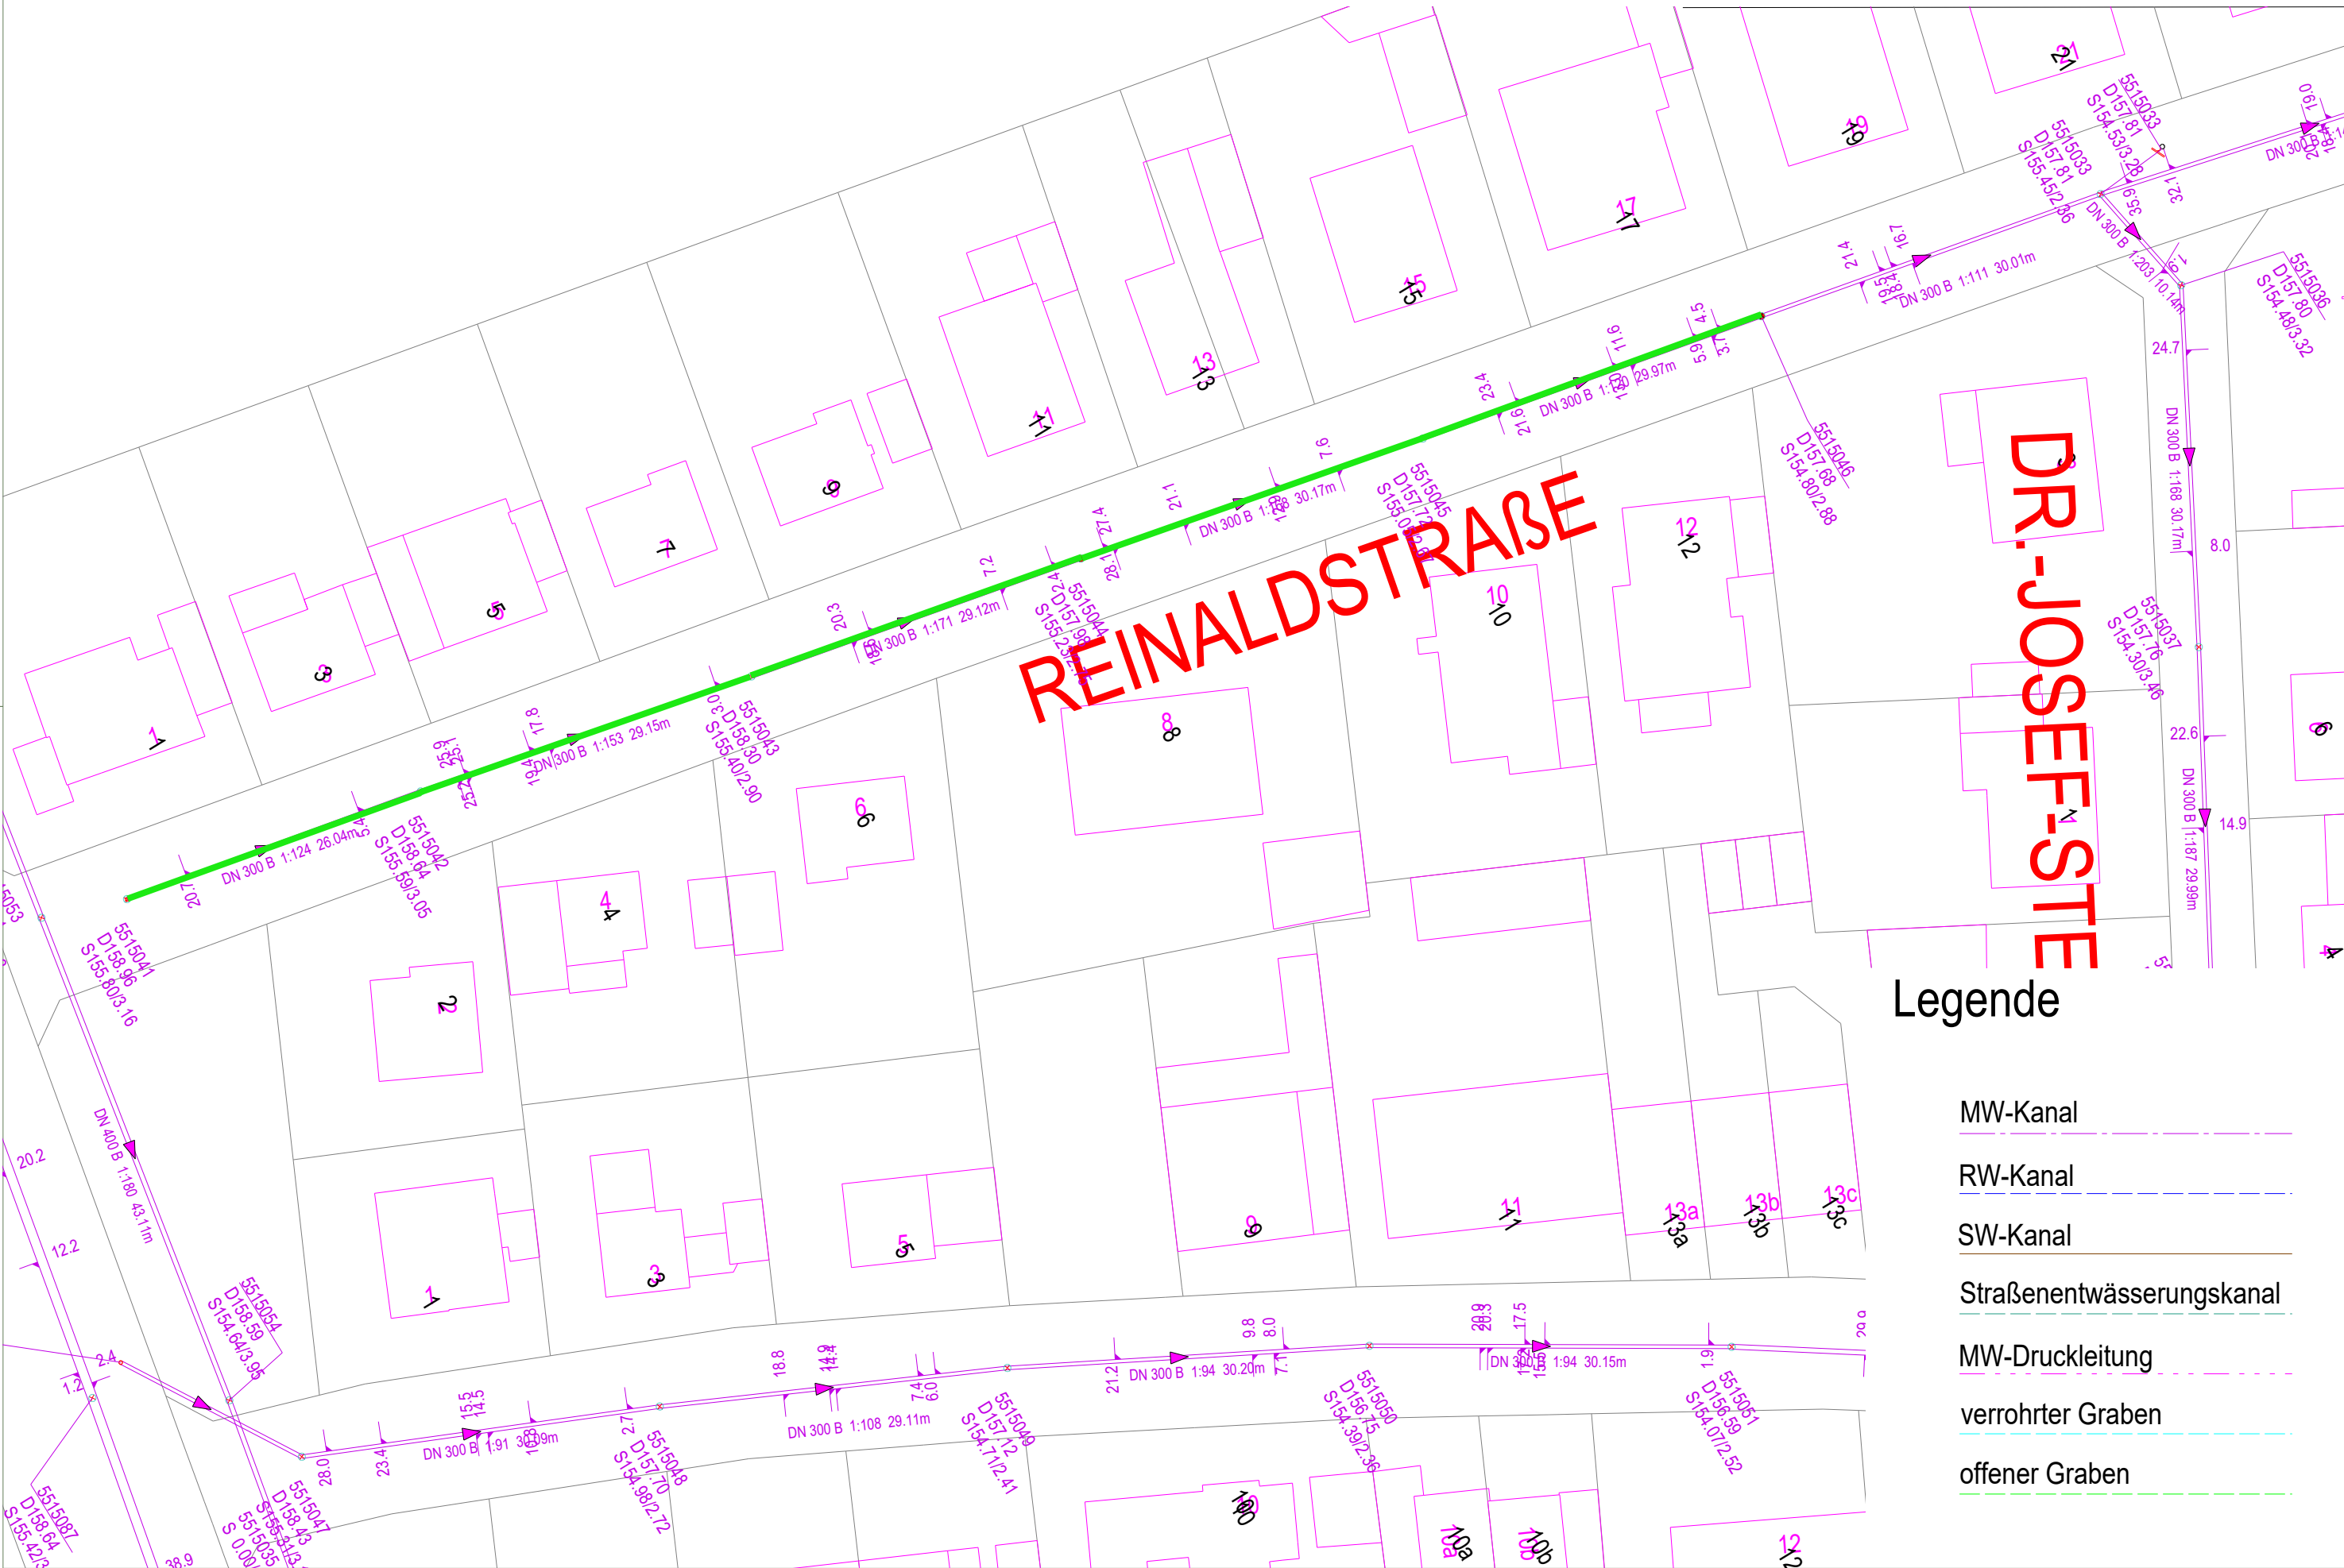

## Legende

- MW-Kanal
- RW-Kanal
- SW-Kanal
- Straßenentwässerungskanal
- MW-Druckleitung
- verrohrter Graben
- offener Graben