


Kanal - TV - Untersuchung

Kanalart : MW-Kanal
Haltung: 5515202
Schacht-O: 5515202
Schacht-U: 5515203
Länge: 51.5
Datum : 13.12.2024
U.-Grund:

Ort : Hauptsammler-F
Rohrform : DN Kreis
Durchmesser : 300/300
Videoband-Nr.: 1184
U-Richtung : in
Firma: kanalprofi
Bemerkung:

Straße : REINALDSTRASSE
Material: B Betonrohr
Eigentum: 1
Baujahr: 1965
Wetter : trocken
Inspekteur: S. Nau
Maßstab : 1:500

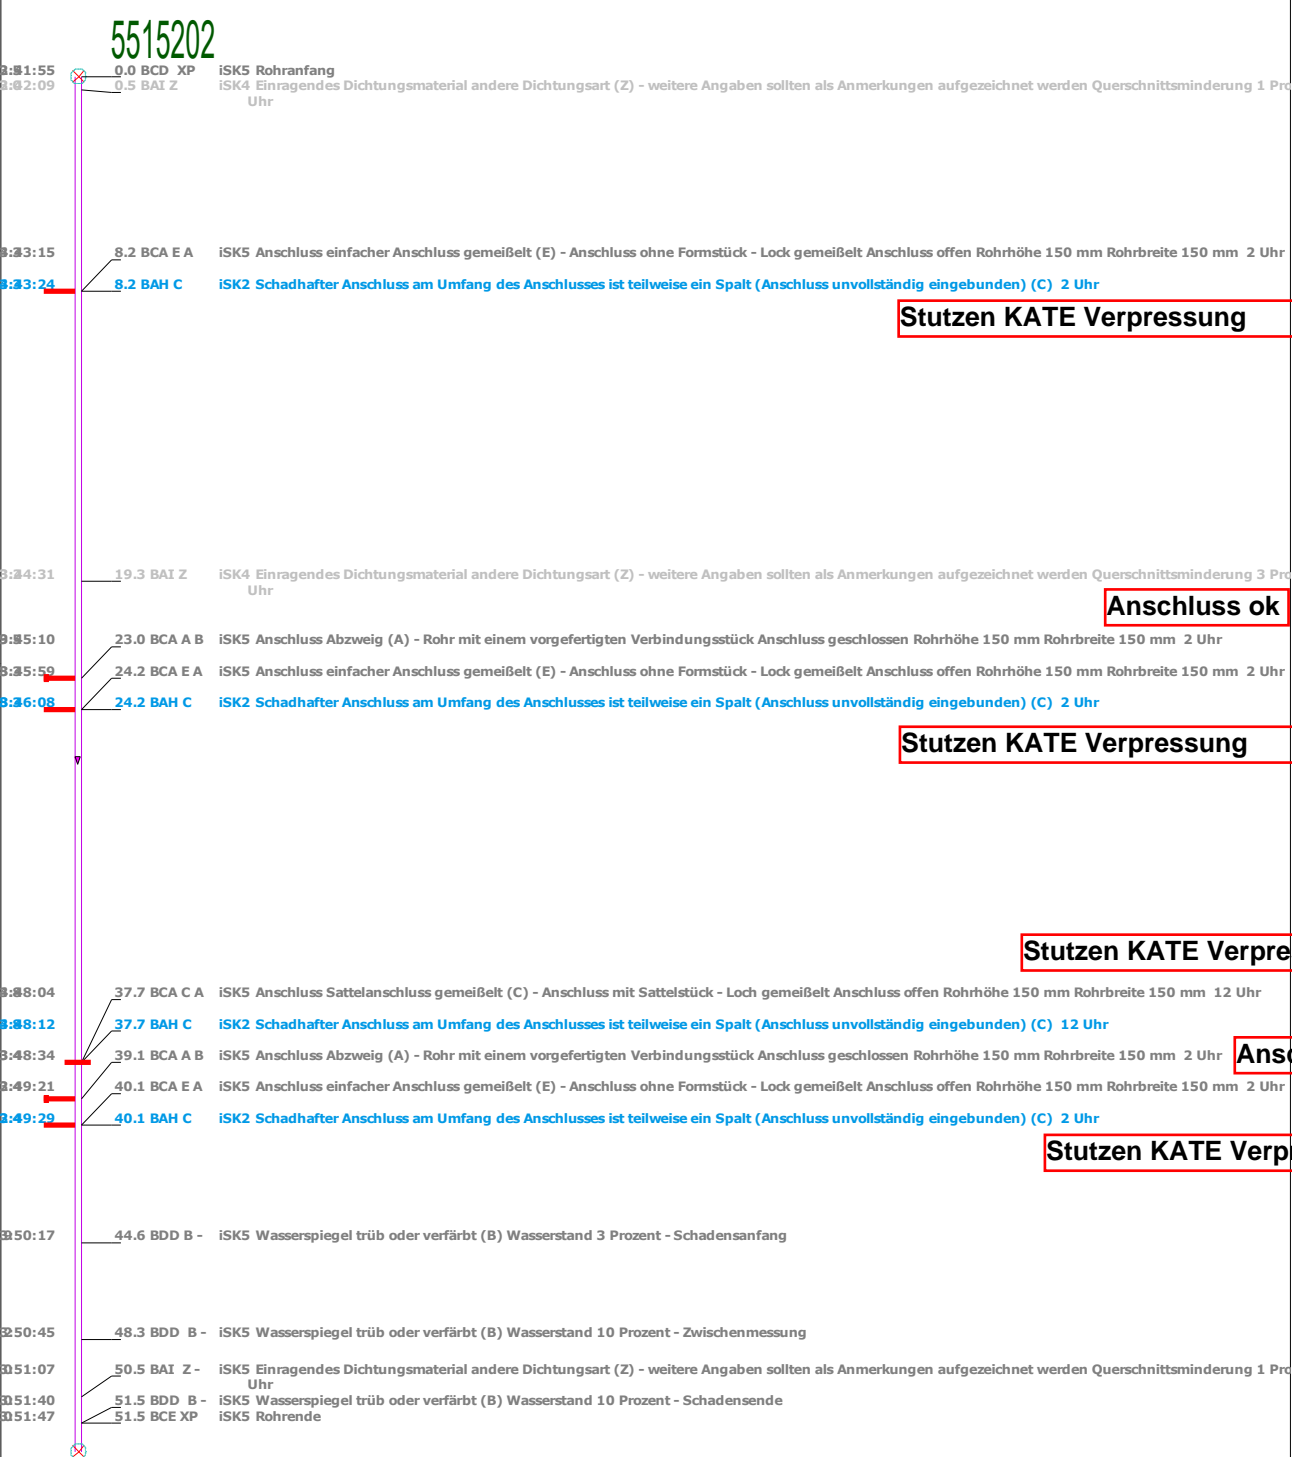

5515203

SK0 = Sofort
SK1 = Gravierend

SK2 = Mangel
SK3 = Gering

SK4 = Intakt
SK6 = nur TV

max. SK: 2
Rangfolge: 1661

22.1.2026