


# Kanal - TV - Untersuchung

Kanalart : MW-Kanal  
Haltung: 6009122  
Schacht-O: 6009122  
Schacht-U: 6009123  
Länge: 38.5  
Datum : 25.10.2021  
U.-Grund:

Ort : Flammersheim  
Rohrform : DN Kreis  
Durchmesser : 300/300  
Videoband-Nr.: 1072  
U-Richtung : gegen  
Firma: kanalprofi  
Bemerkung:

Straße : ADLERSTRAßE  
Material: B Betonrohr  
Eigentum: 1  
Baujahr: 1968  
Wetter : trocken  
Inspekteur: S. Nau  
Maßstab : 1:500

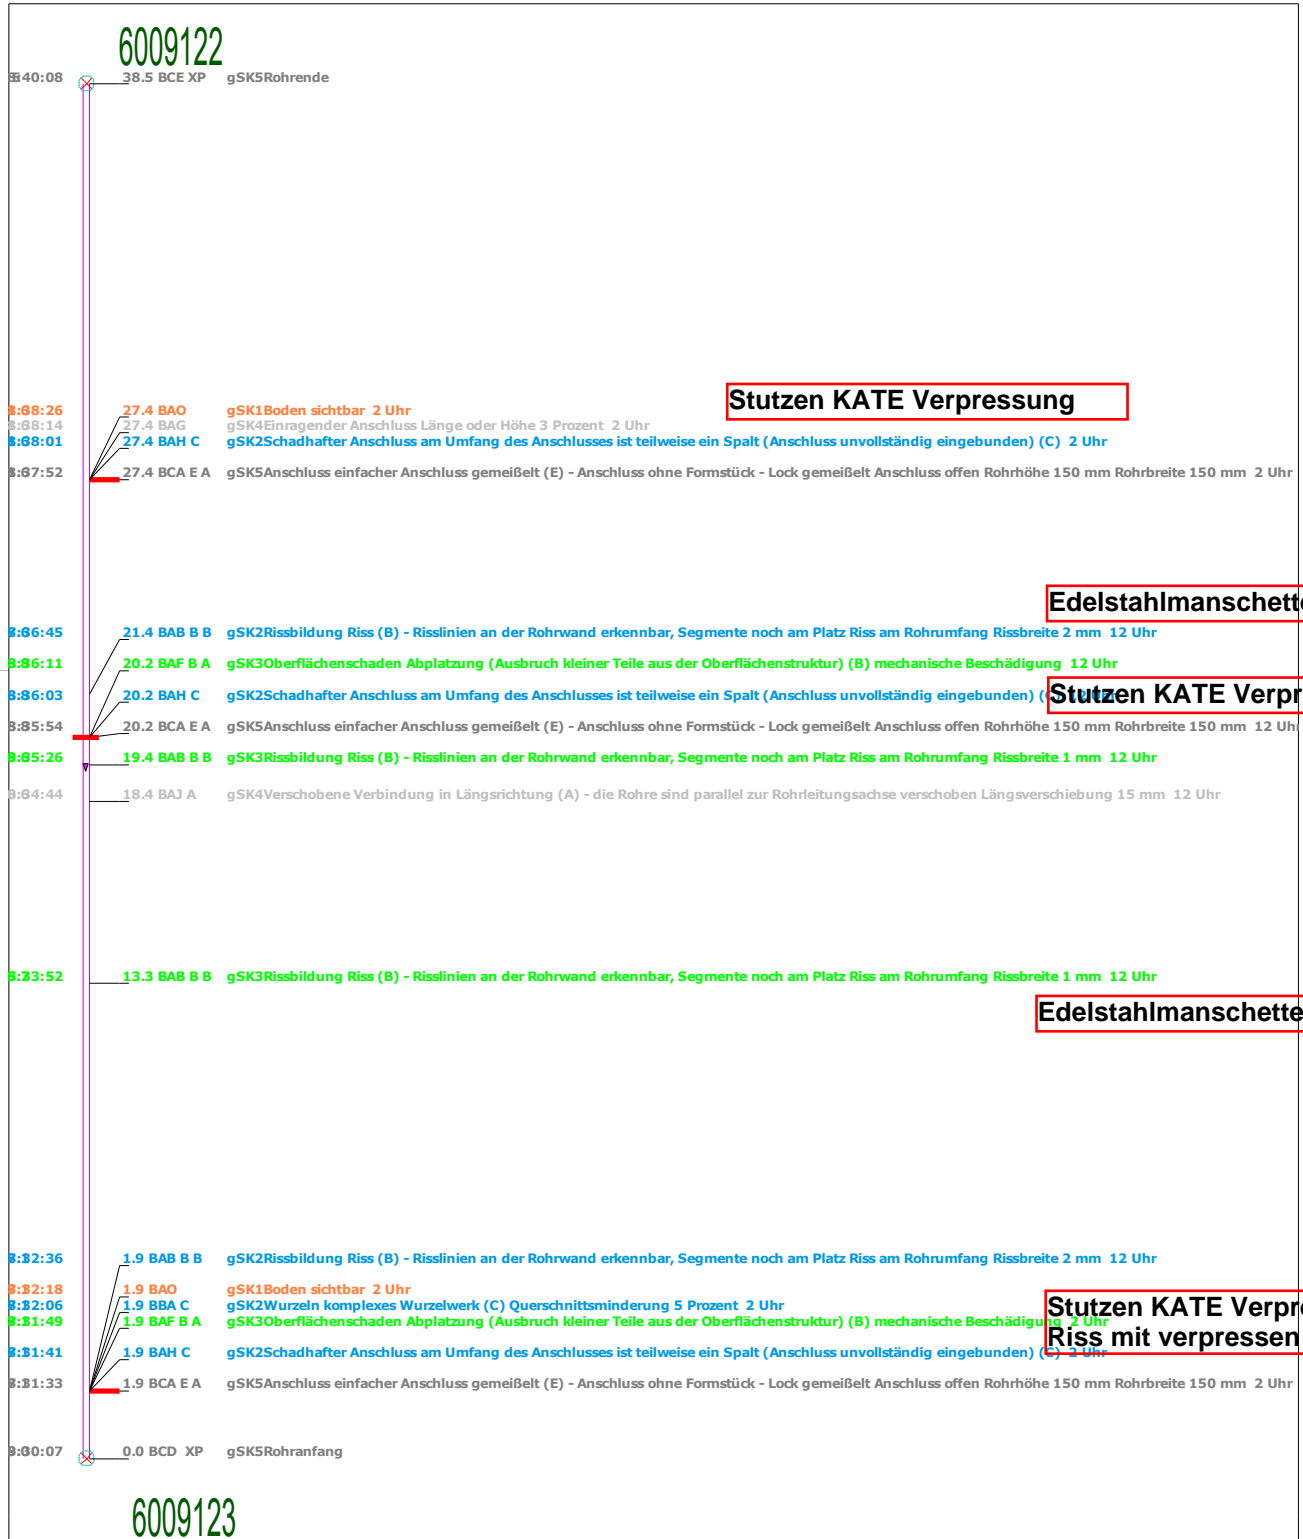

Stutzen KATE Verpressung

Edelstahlmanschette 0,5m

Stutzen KATE Verpressung

Edelstahlmanschette 0,5m

Stutzen KATE Verpressung,  
Riss mit verpressen

SK0 = Sofort  
SK1 = Gravierend

SK2 = Mangel  
SK3 = Gering

SK4 = Intakt  
SK6 = nur TV

max. SK: 1  
Rangfolge: 614

22.1.2026