


Auszug aus dem Kanalbestand

Alle Maße sind unverbindlich und vor Ort zu prüfen!

StadtEntwässerungEuskirchen

28.1.2026
Maßstab 1:1000
Bl.-Nr.: 1
Proj.Nr.:

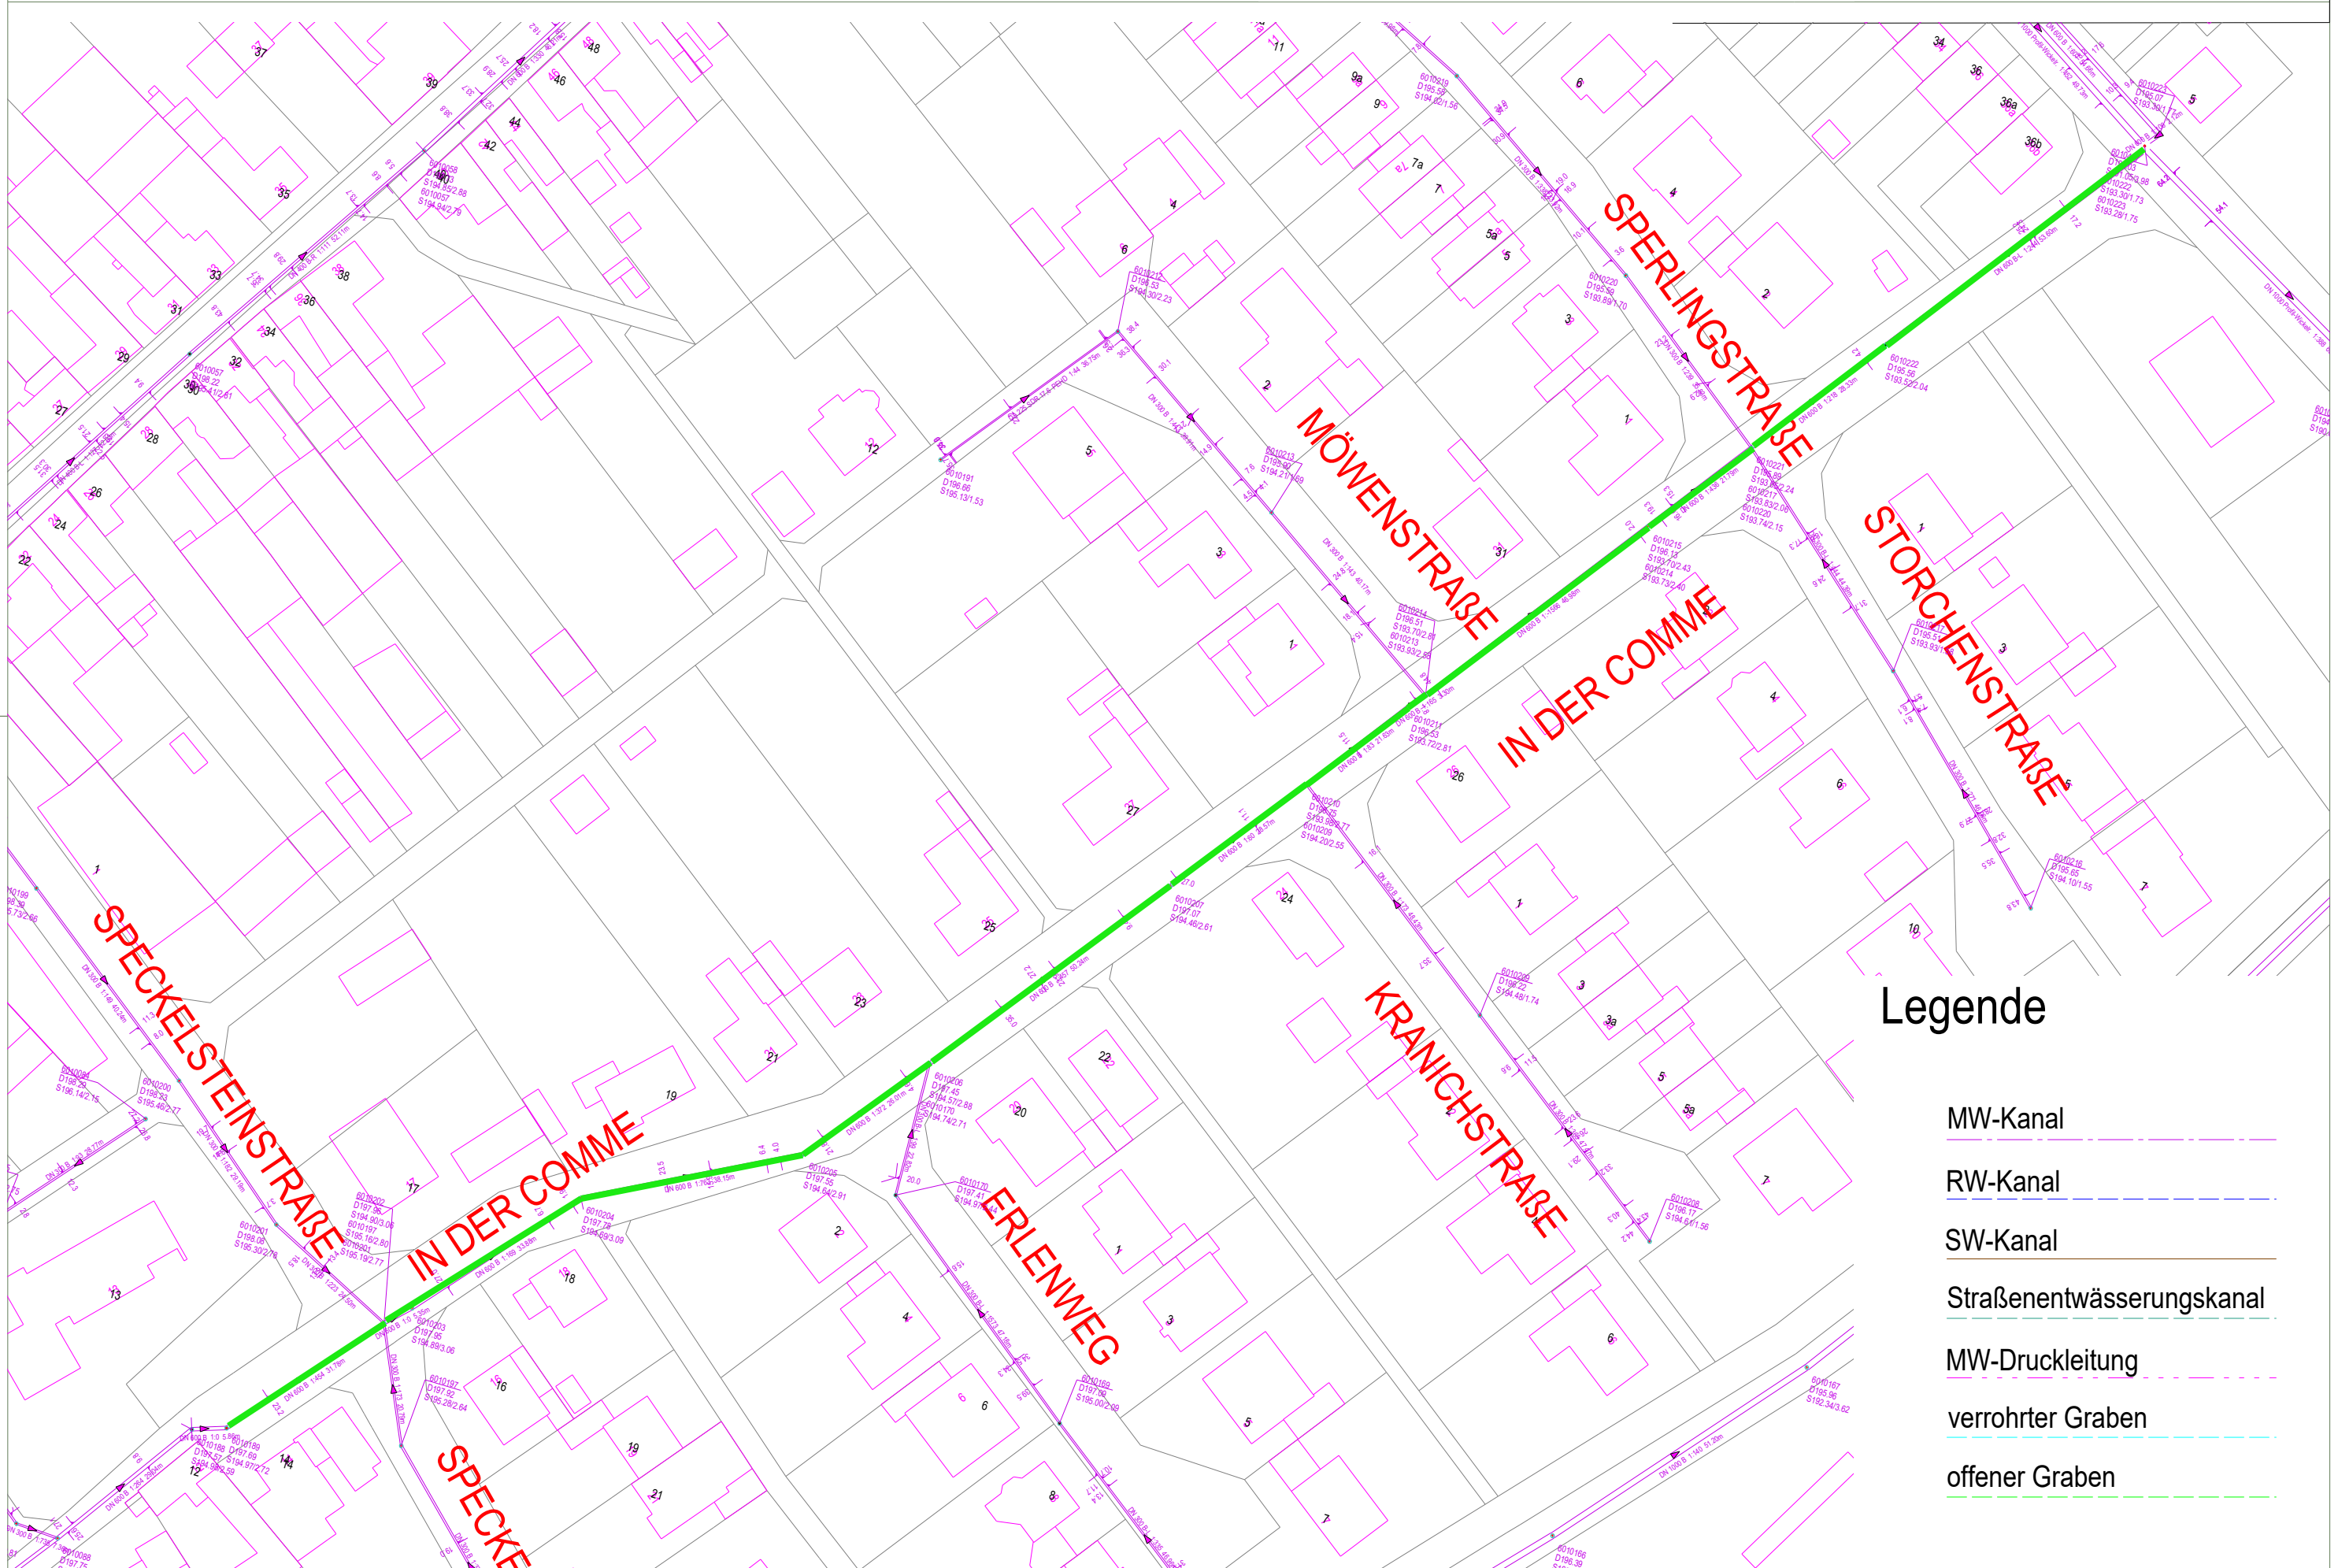

Legende

MW-Kanal

RW-Kanal

SW-Kanal

Straßenentwässerungskanal

MW-Druckleitung

verrohrter Graben

offener Graben